

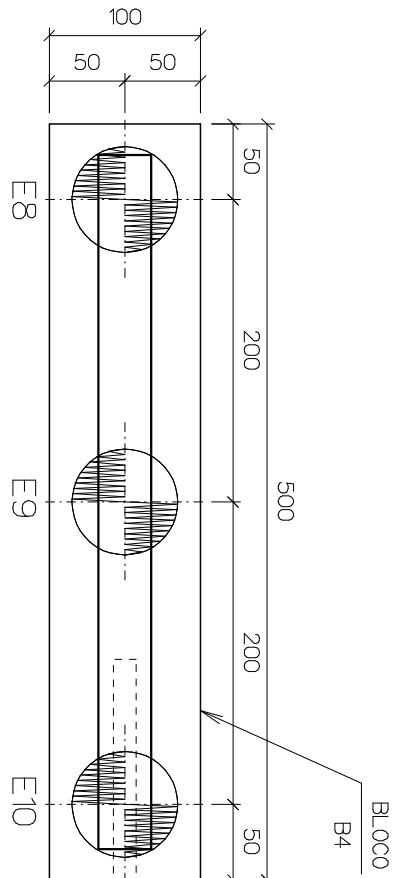
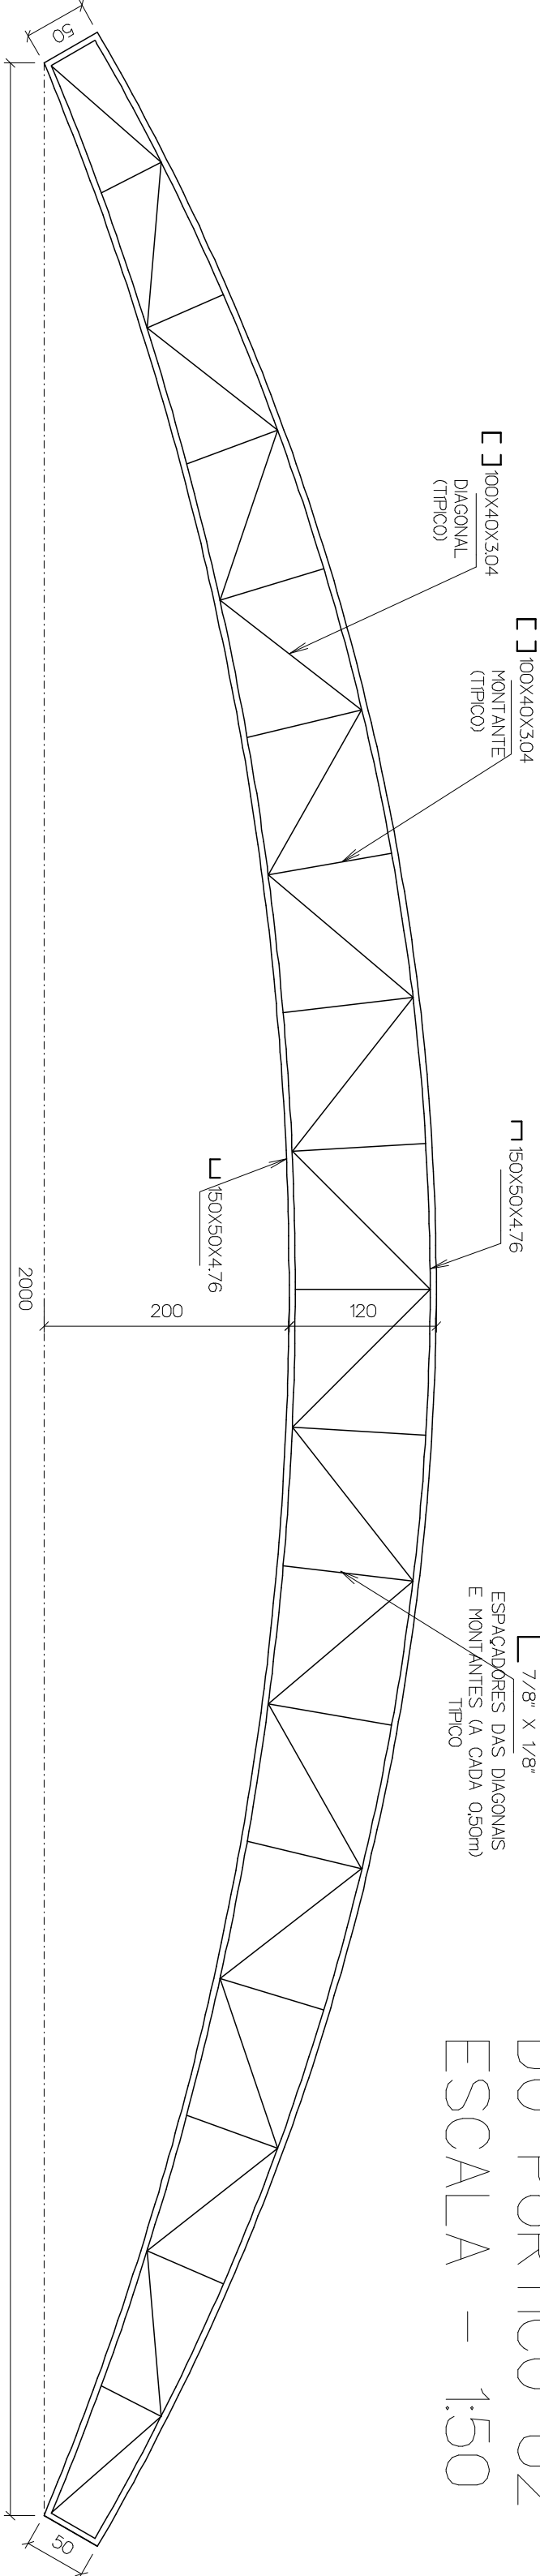


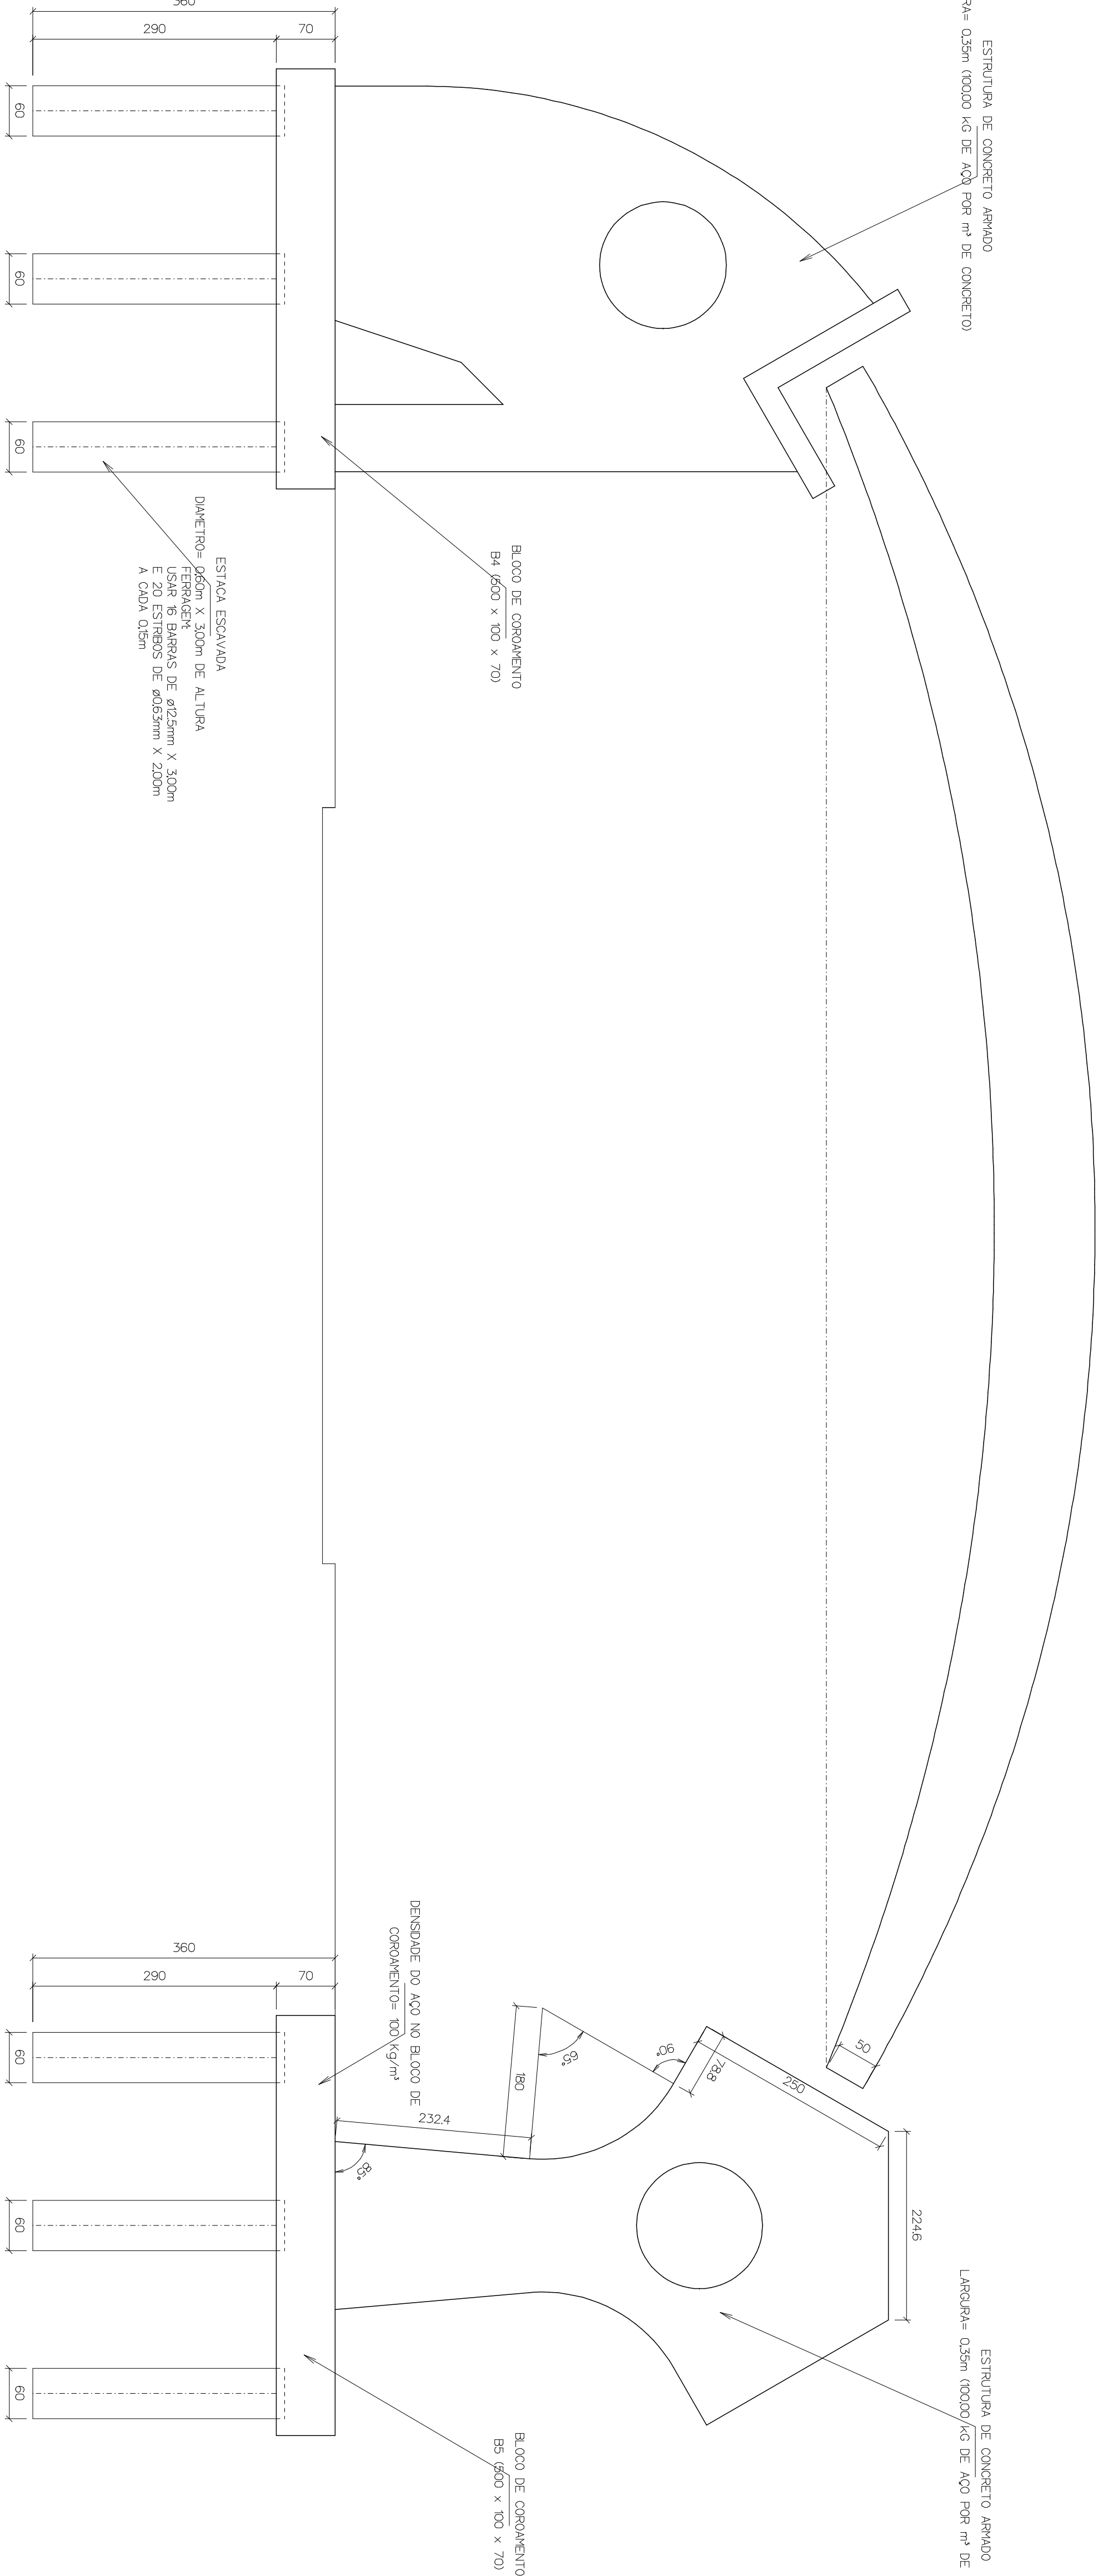

LOCAÇÃO DA FUNDAÇÃO DO PÓRTICO 02
ESCALA – 1:50

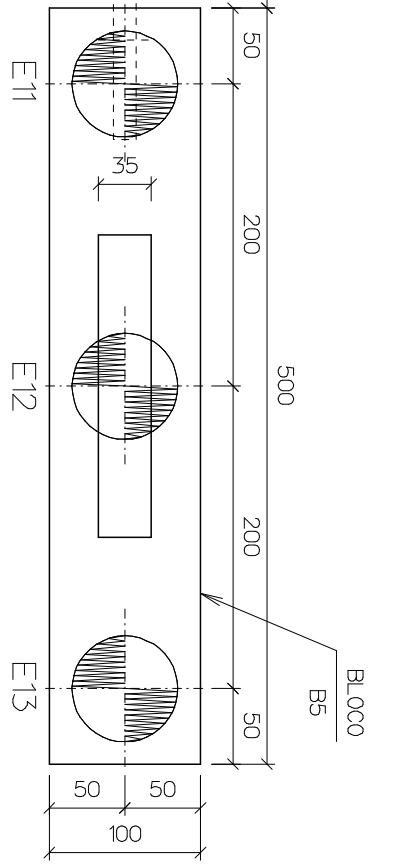


ARCO – ESTRUTURA METÁLICA
ESCALA – 1:50

VISTA DO BLOCO DE COROAMENTO E ESTACAS
DO PÓRTICO 02
ESCALA – 1:50


LISTA DE MATERIAL – AÇO					
MATERIAL	PESO UNIT. Kg/m	QTE. Unid.	CORP. metro	PESO (KG)	OBSERVAÇÕES
C 150 X 50 X 4,76	5,68	44,00	06	249,92	AÇO ASTM A-36
C 50 X 25 X 3,04	2,10	36,00	06	75,60	AÇO ASTM A-36
L 7/8" X 1/8"	10,4	12,00	06	124,8	AÇO ASTM A-36
CH 42mm	17,70	36,20	m2	640,70	AÇO ASTM A-36
CH 60,0mm	126,00	0,33	m2	4158	AÇO ASTM A-36
Ø 8mm (CHUMBADOR)	158	8,00	m	1264	AÇO SAE 1010
PESO TOTAL				1032,92	

NOTA: UTILIZAR ELETRÓDOS
NAS LIGAÇÕES PRINCIPAIS AWS E70XX
NAS LIGAÇÕES SECUNDÁRIAS AWS E60XX

CHUMBADOR DO ARCO METÁLICO (2X)

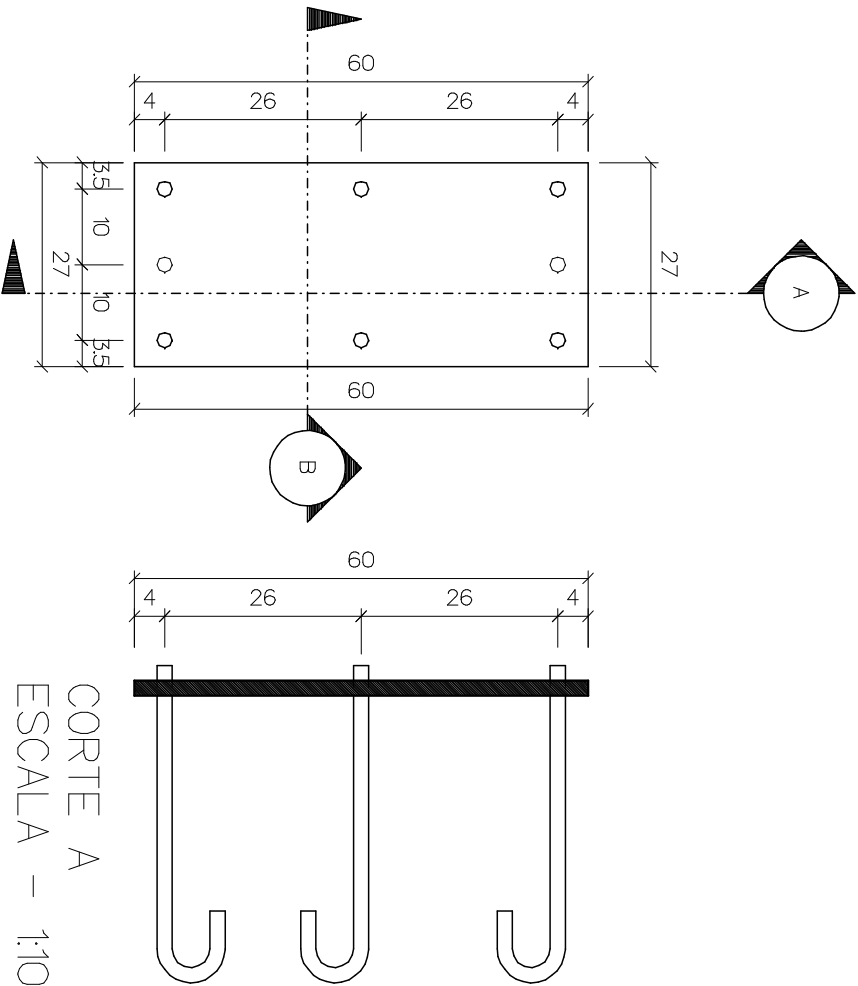

VISTA FRONTAL
ESCALA – 1:10

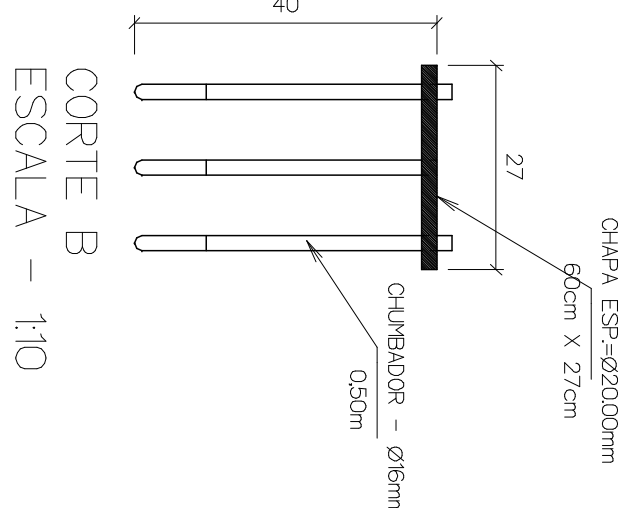

PREFEITURA MUNICIPAL DE PIÇARRA

ADM. WAGNE MACHADO

PROJETO DE ESTRUTURA - PÓRTICO 02 (ITAIPAVA)

ENTRADA DO DISTRITO RURAL DE ITAIPAVA - PIÇARRA (PA)

APROVAÇÕES

AUTOR DO PROJETO:

HONÓRIO ARES DA SILVA NETO

CAU A 24.892-6 - ARQUITETO E URBANISTA

LOCAÇÃO DA FUNDAÇÃO, VISTA DO BLOCO DE COROAMENTO E ESTACAS,

ARCO METÁLICO E DETALHE DO CHUMBADOR DO PÓRTICO 02

ESCALA INDICADA DATA

OPRECHADOR CAD

JANEIRO/2014

ÁREAS: m²

FRANCA

4/7