
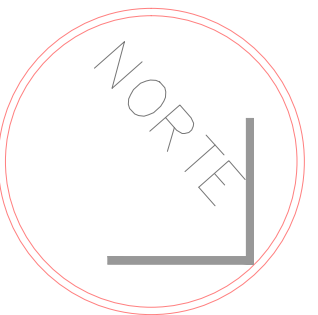


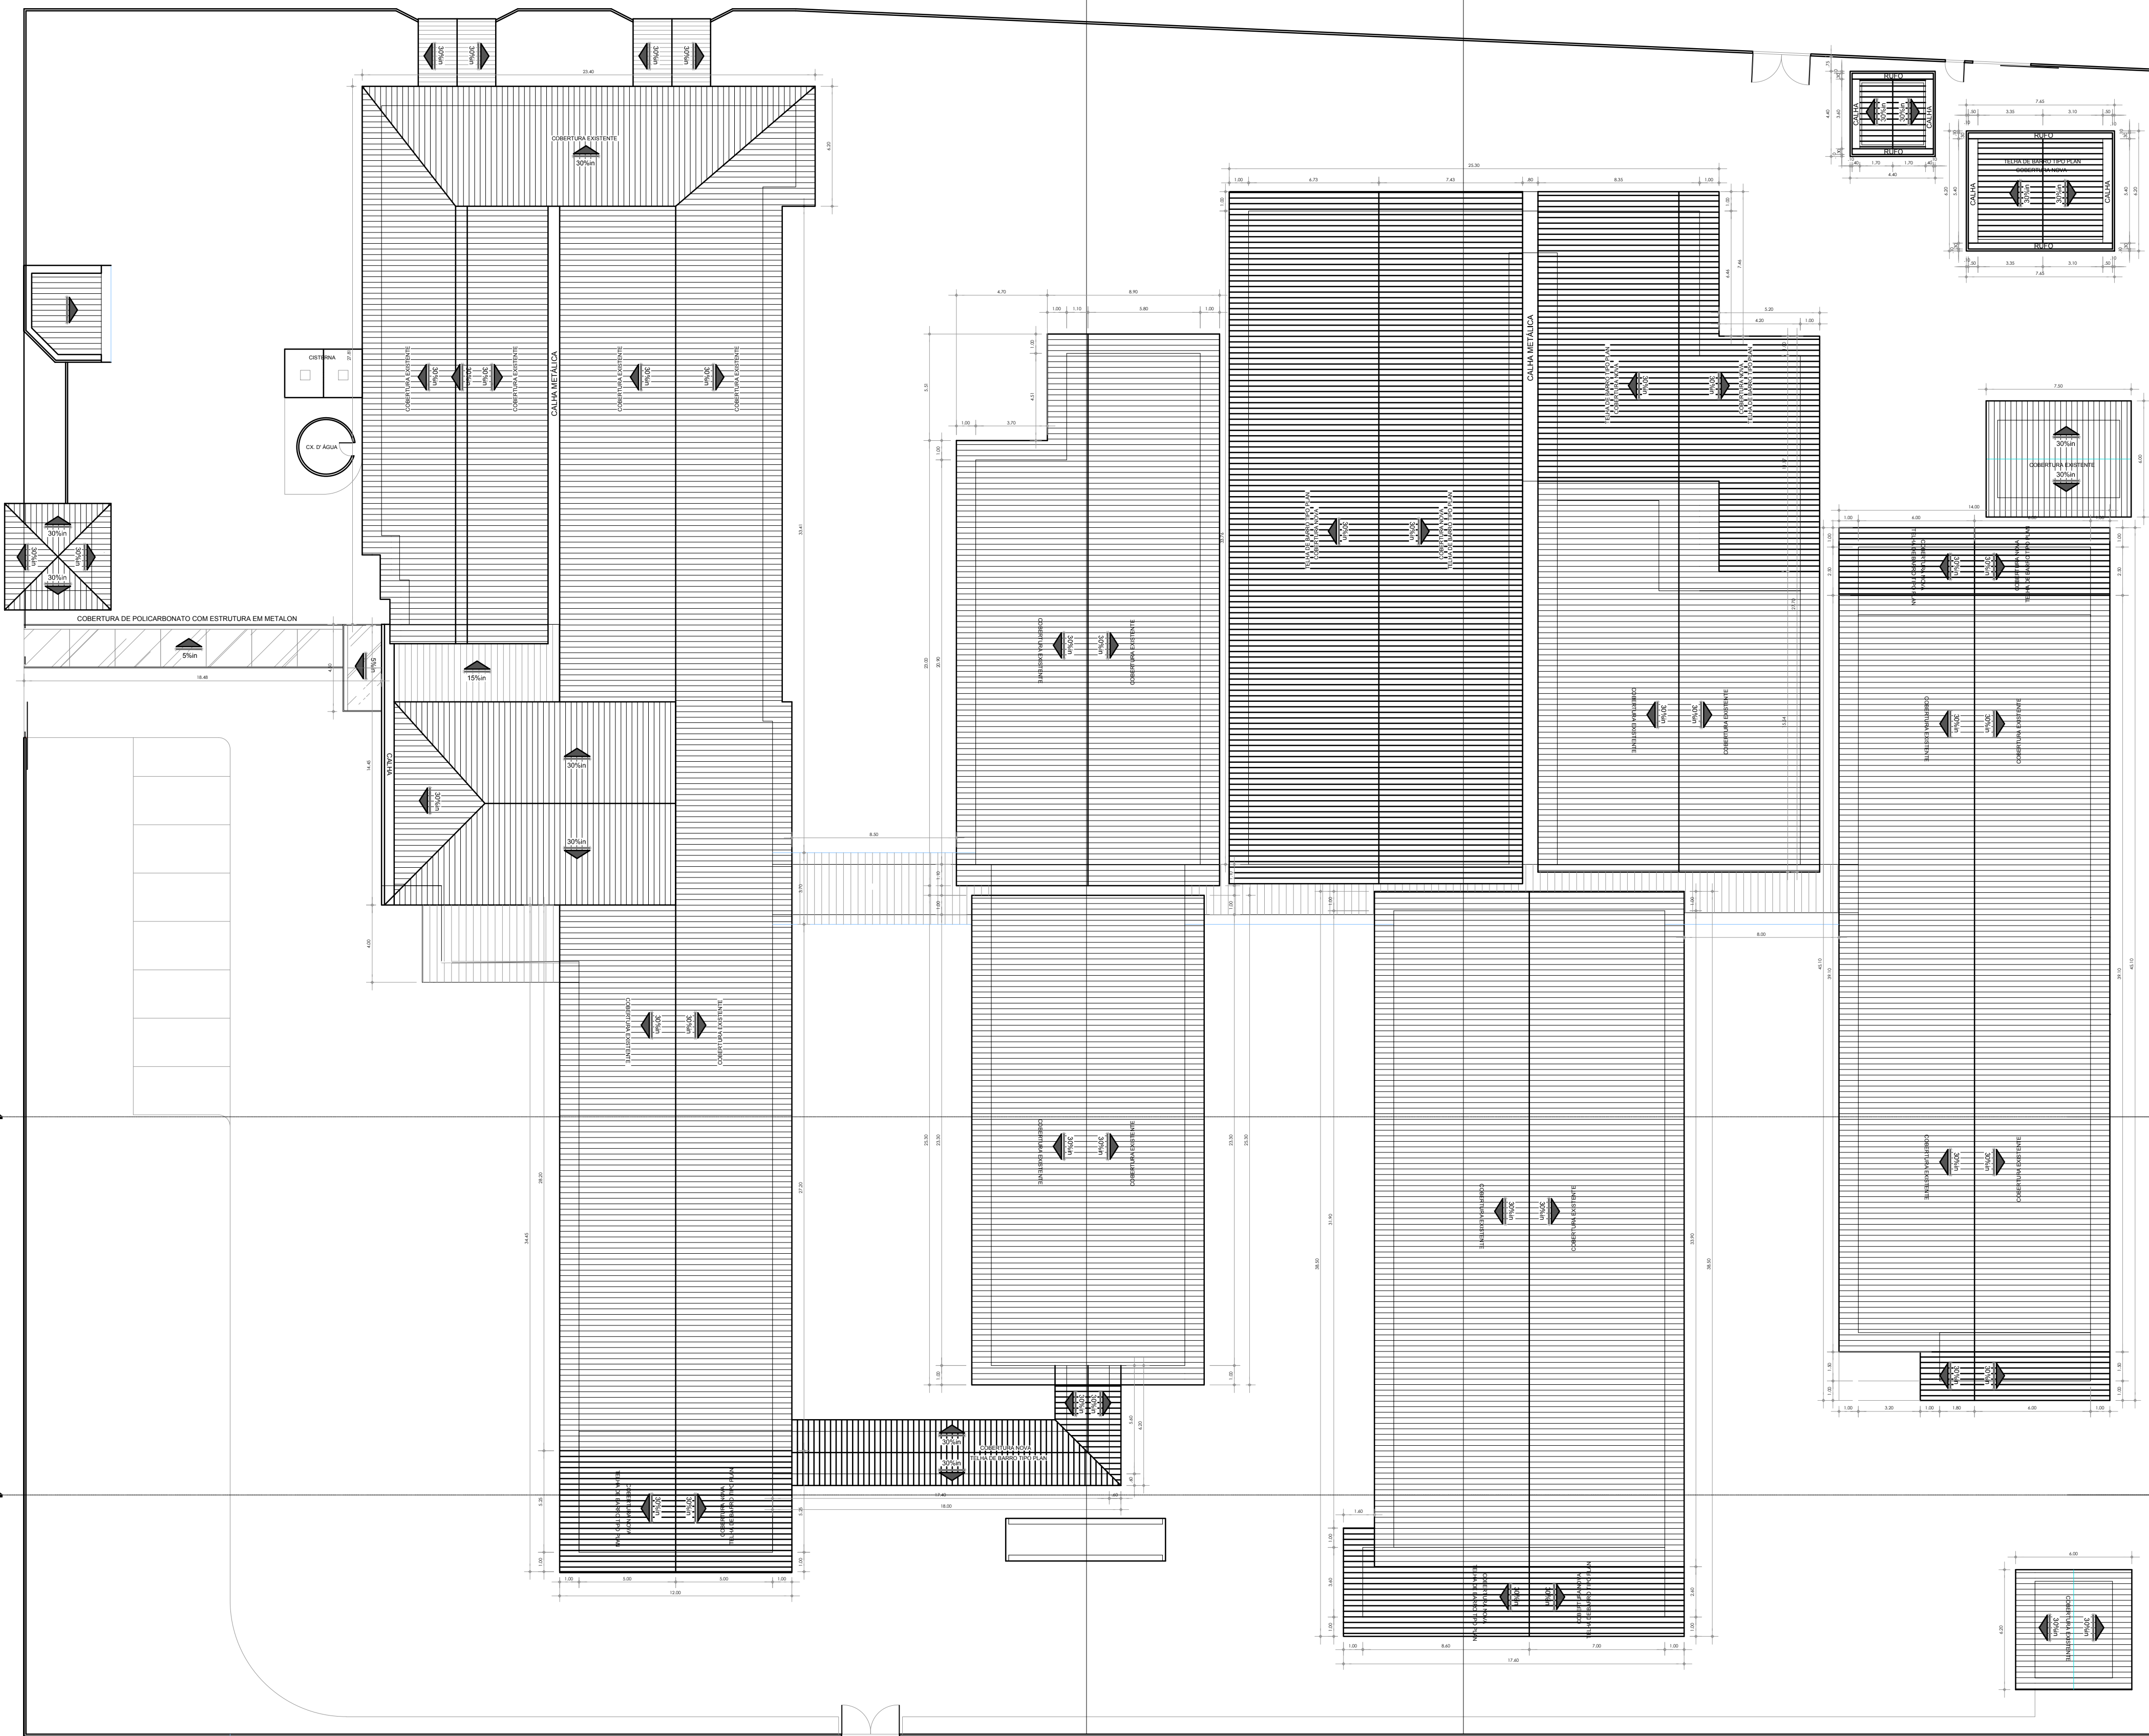

PLANTA DE COBERTURA - HOSPITAL MUNICIPAL DE CASTANHAL
ESC. 1/200

ELABORADO POR:		
LAÍS ARAÚJO ARQUIT* & URBANISTA CAU - A62240-0		
DADOS DA INTERVENÇÃO: ÁREA TOTAL (LOTE)= 9.700,81m² ÁREA TOTAL (BLOCOS)= 3.754,11m² ÁREA TOTAL DE AMPLIAÇÃO= 865,30m²		
APROVADO POR:		
CONCEDENTE: MINISTÉRIO DA SAÚDE - MS		
PROPORLENTE: CONTRATO DE REPASSE Nº1012854-03/2013		
PROPORLENTE: PREFEITURA MUNICIPAL DE CASTANHAL/PA CNPJ: 05.121.991/0001-84 END.: Av. BARÃO DO RIO BRANCO, 2232 - BAIRRO CENTRO CEP: 68.743-050 - CASTANHAL/PA - FONE: (91)3722-1527		
PROJETO/UNIDADE/LOCALIZAÇÃO: AMPLIAÇÃO DE UNIDADE DE ATENÇÃO ESPECIALIZADA DE SAÚDE - HOSPITAL MUNICIPAL DE CASTANHAL RODOVIA TRANSCASTANHAL, S/Nº - BAIRRO CRISTO		
CONTEÚDO: ARQUITETURA ARRANJO GERAL PLANTA DE COBERTURA		FOLHA: 11
DATA: AGOSTO/2014	ESCALA: INDICADAS	DESENHO: PMC/PA-AMPLIAÇÃO-HMC-ARQ-13/13