




SANITÁRIO FEMININO e ACESSÍVEL  
ESC. 125

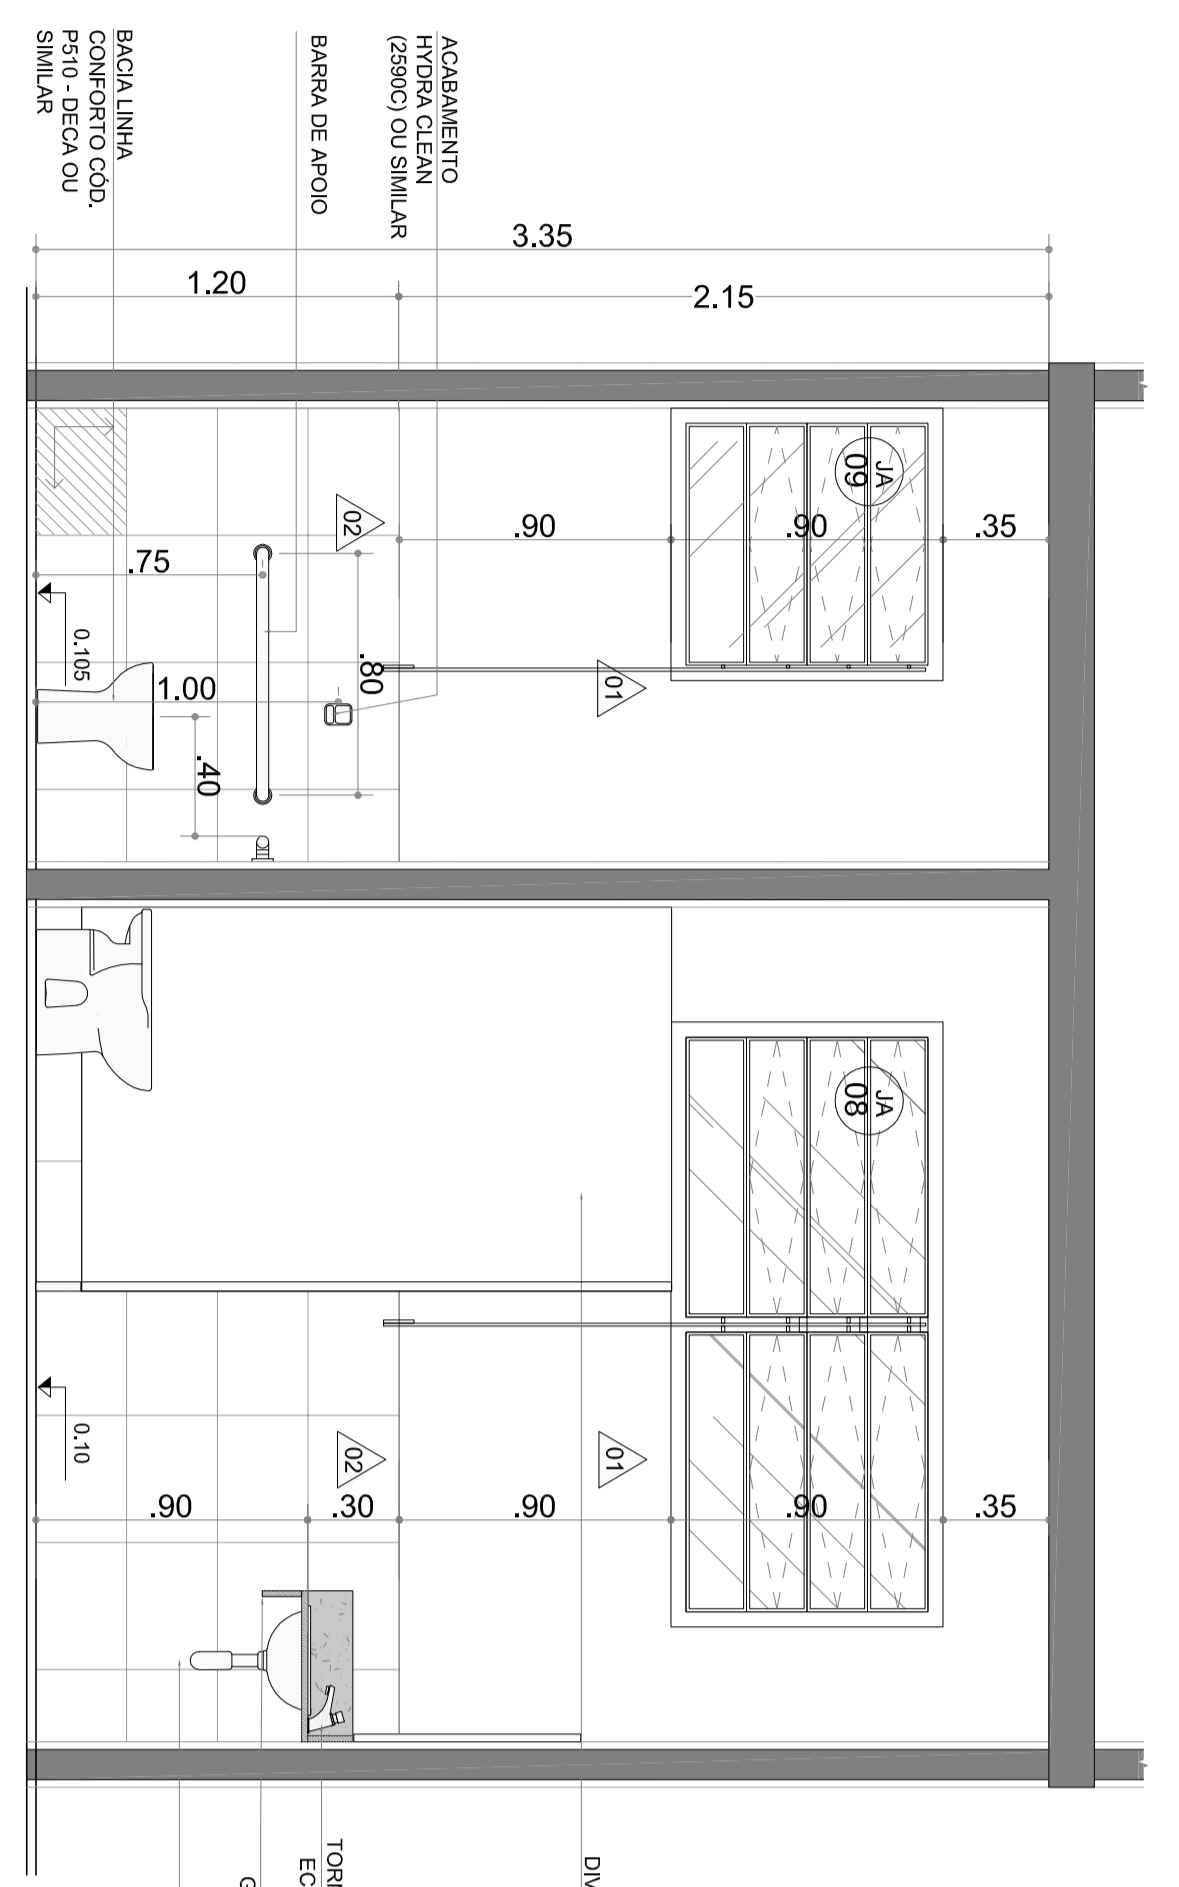


SANIT. FEM. - CORTE A'  
ESC. 125

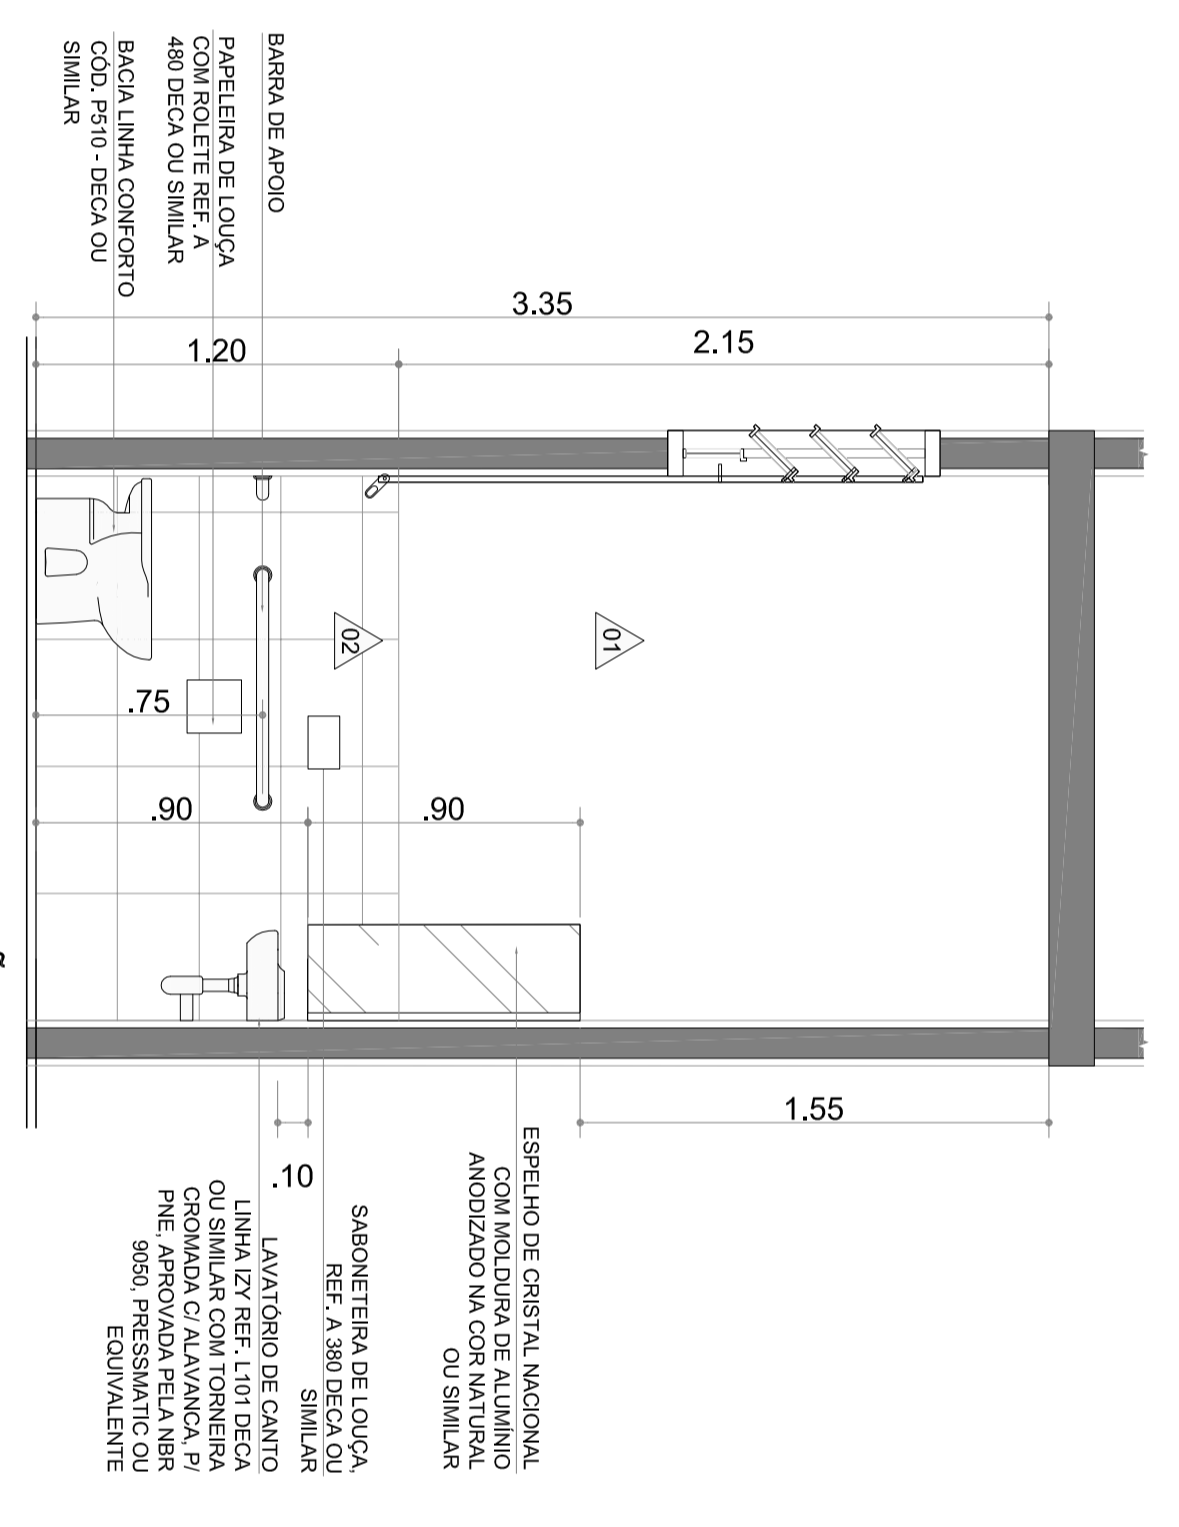


SANIT. FEM. - ELEVÇÃO 1  
ESC. 125

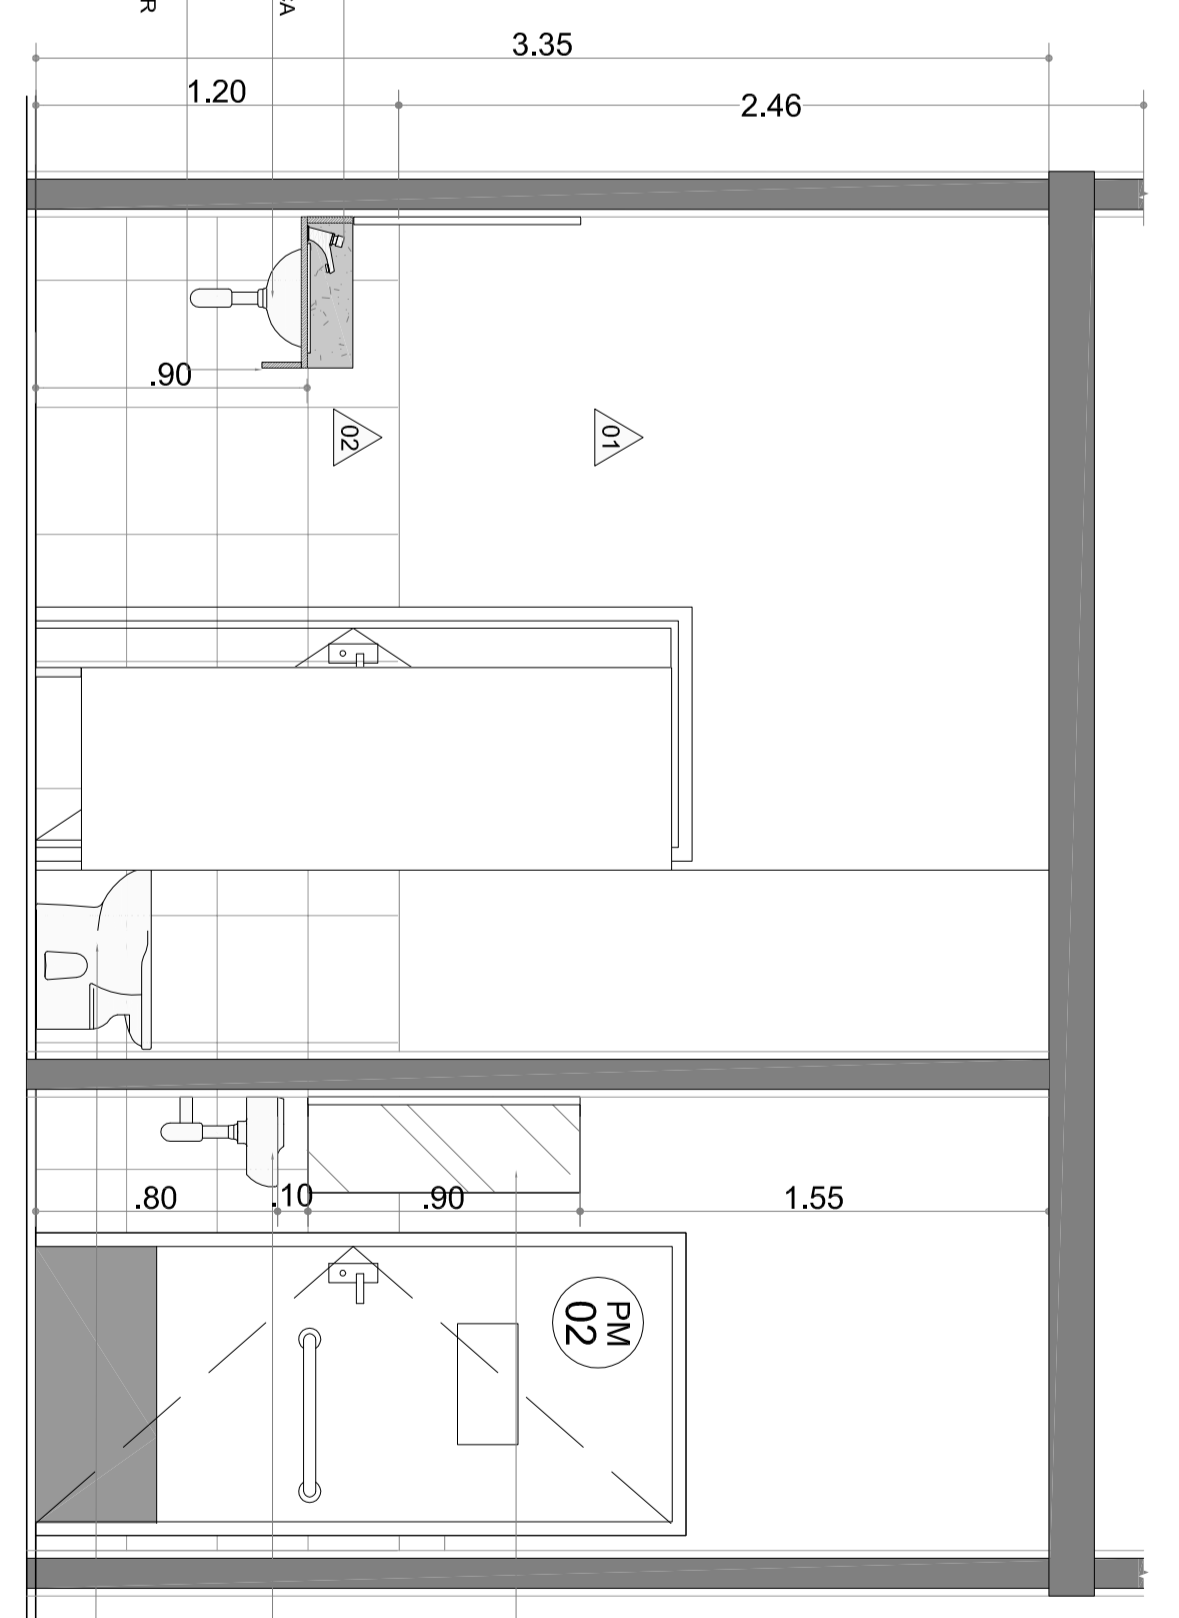


SANIT. FEM. - CORTE B'  
ESC. 125

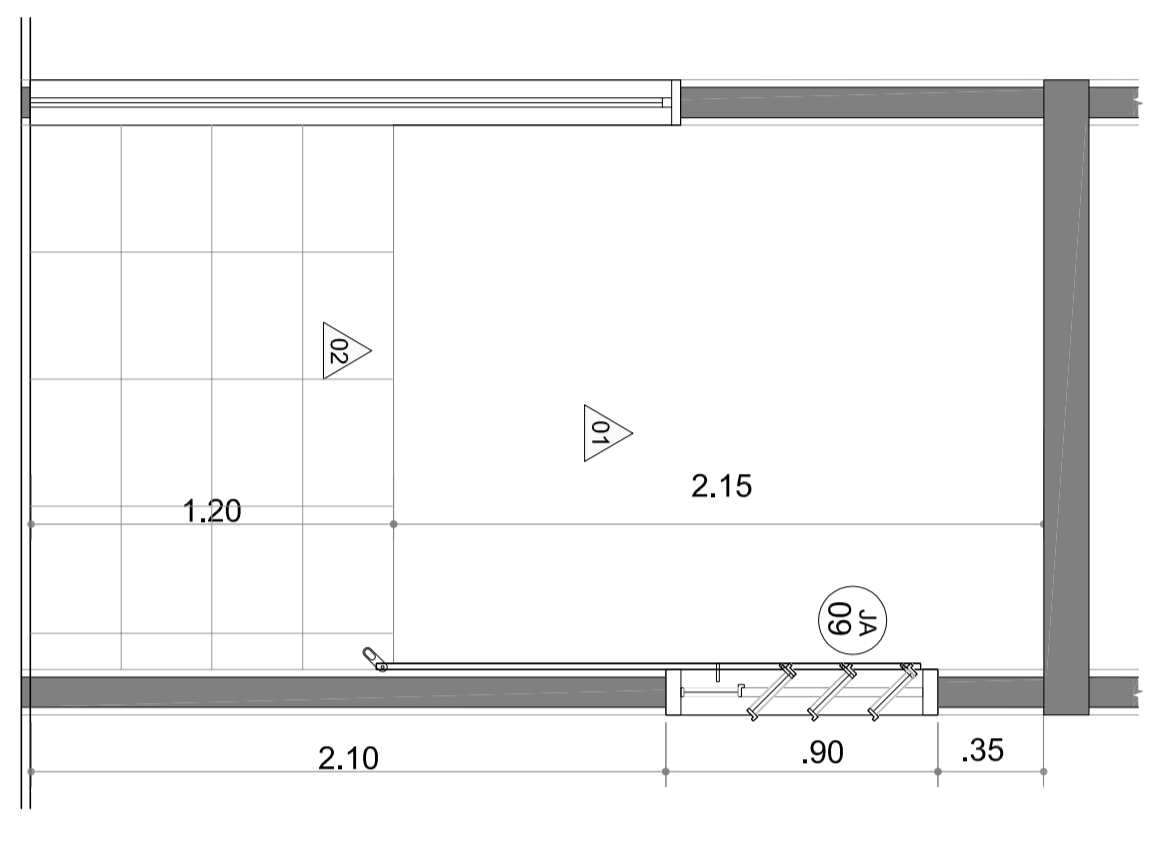


SANIT. FEM. - ELEVÇÃO 2  
ESC. 125

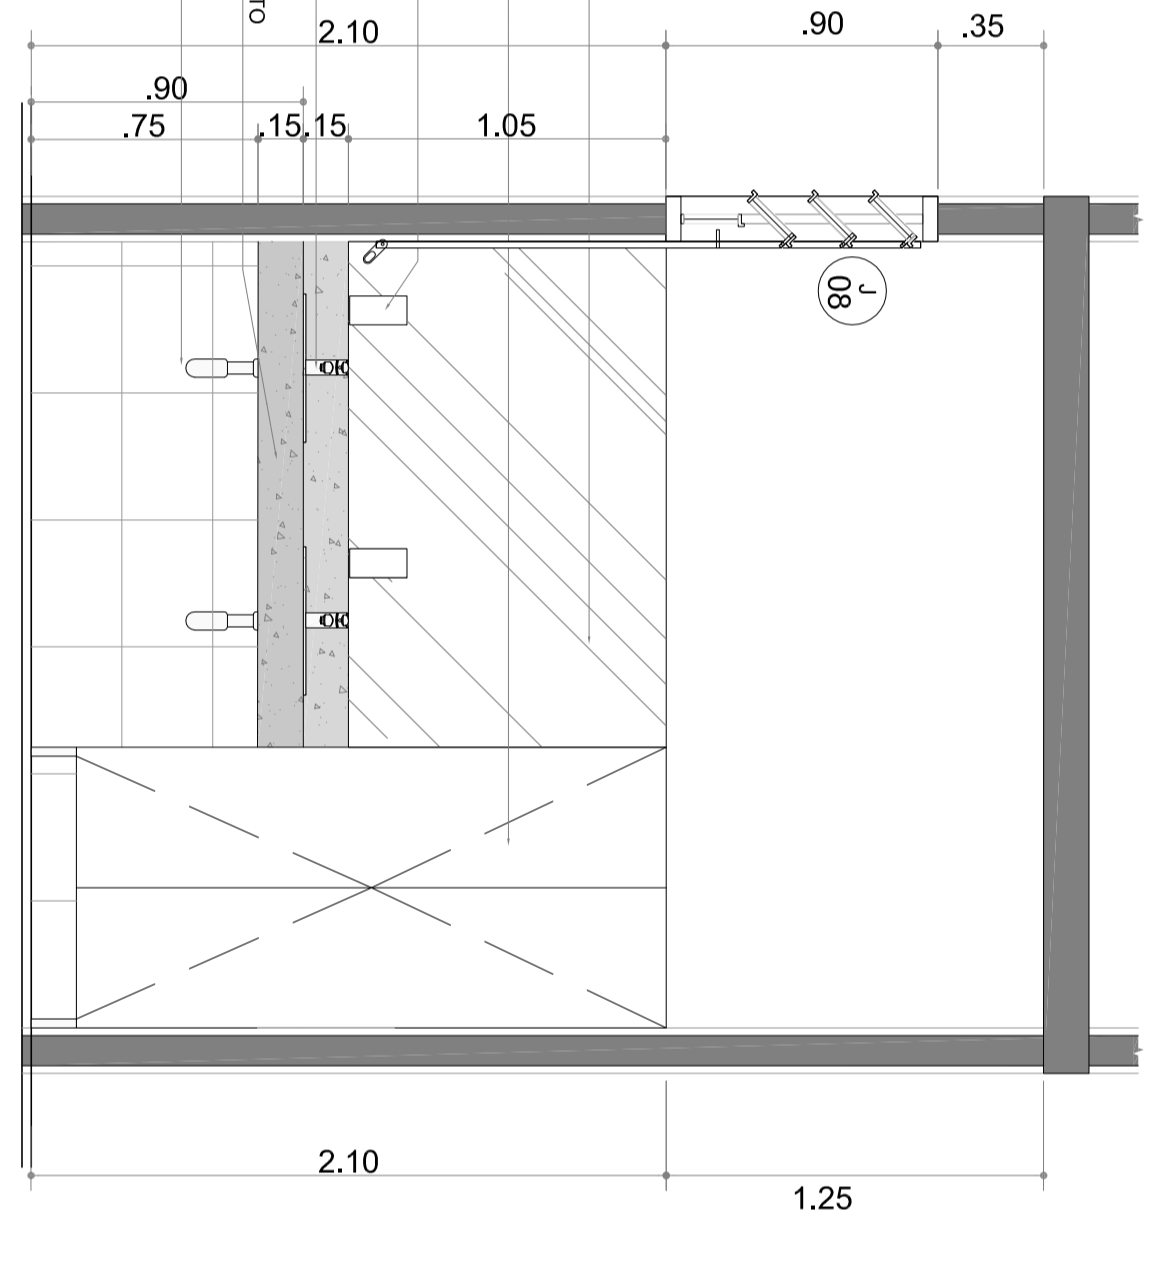

SANIT. FEM. - ELEVÇÃO 3  
ESC. 125

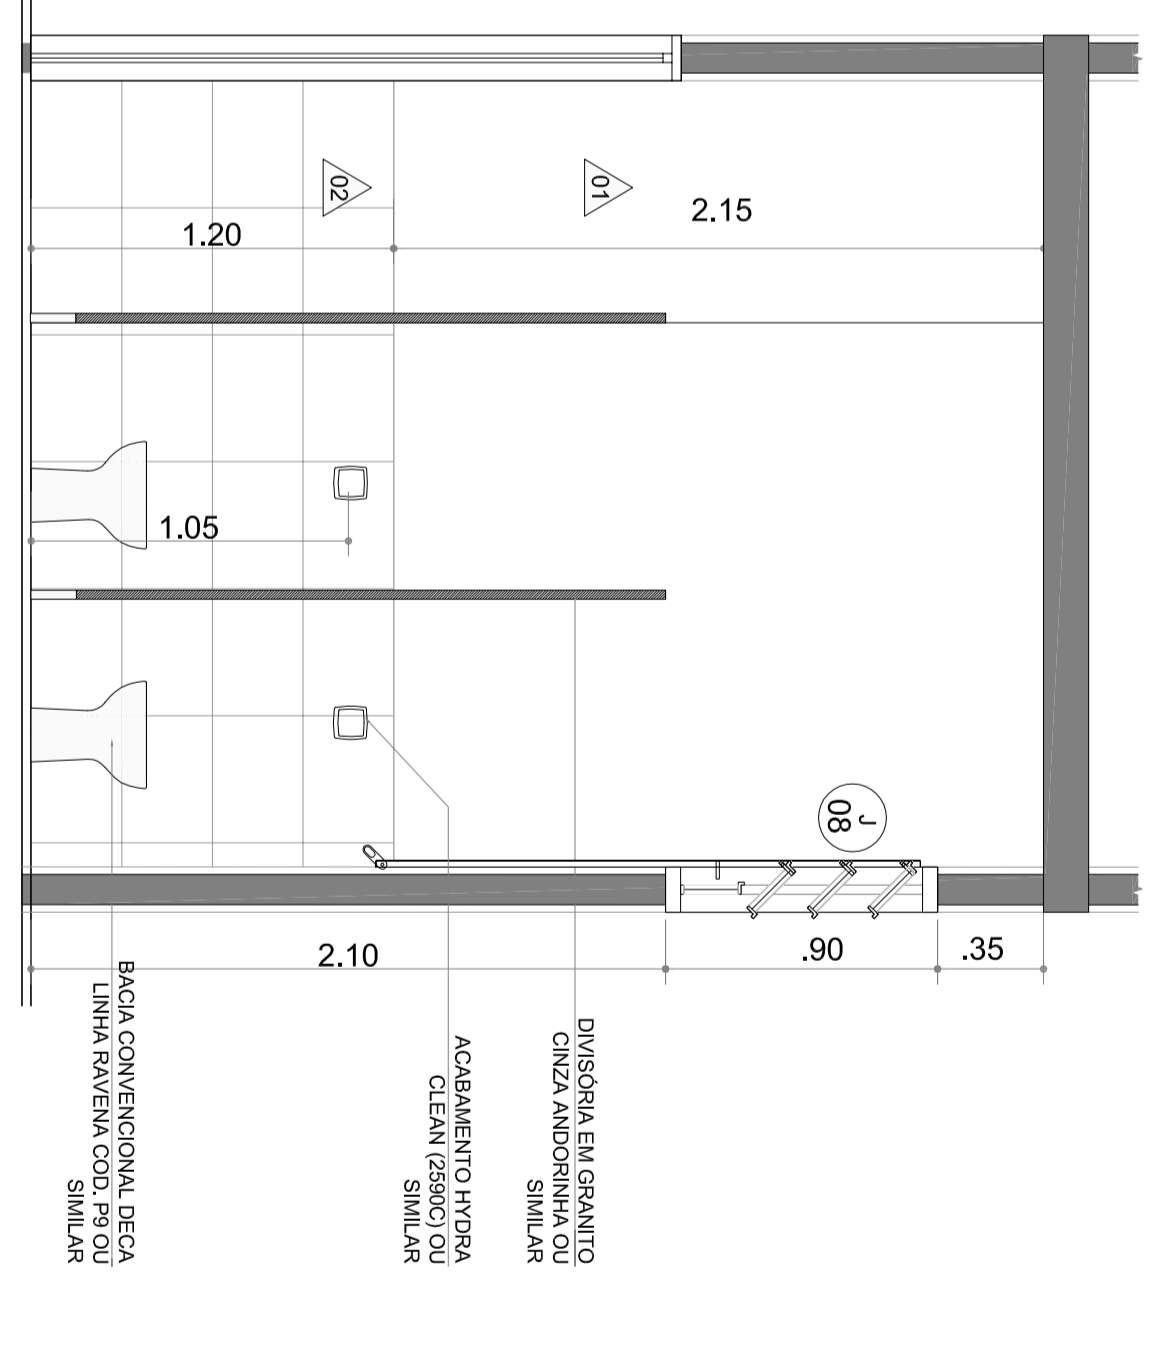

SANIT. FEM. - ELEVÇÃO 4  
ESC. 125

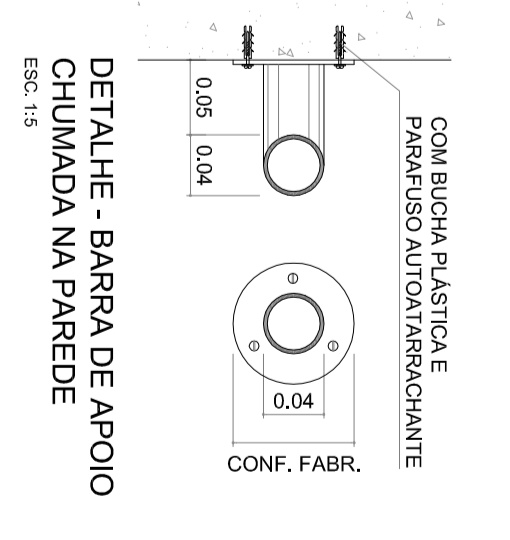

DETALHE - BARRA DE APOIO CHUWADA NA PAREDE  







