
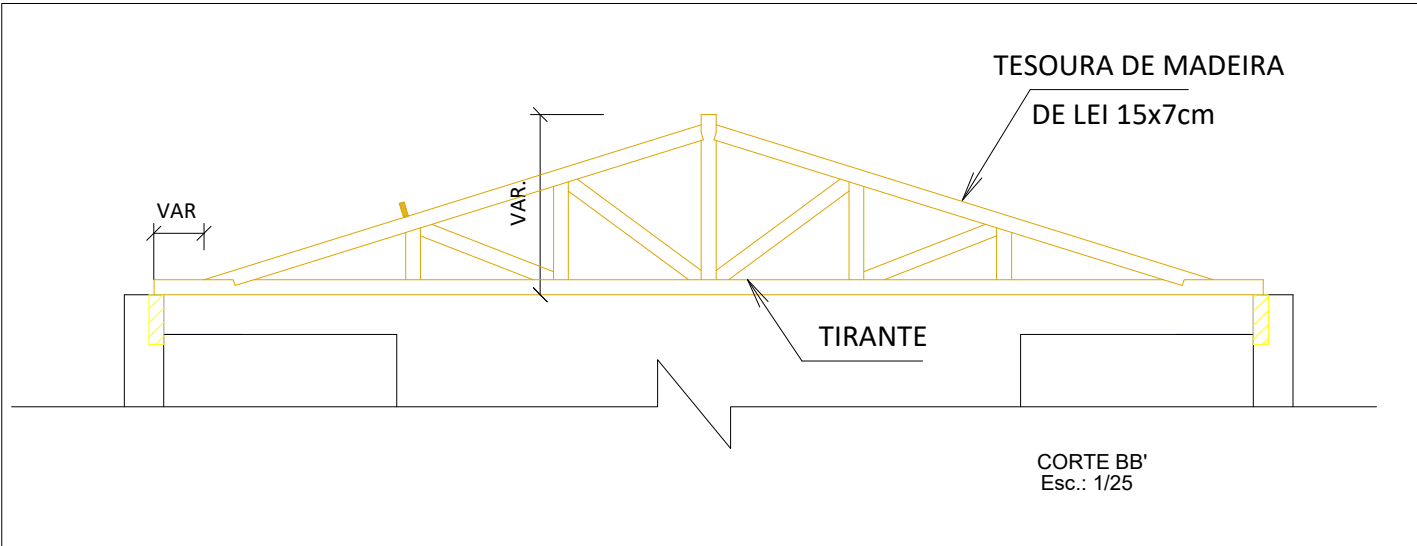


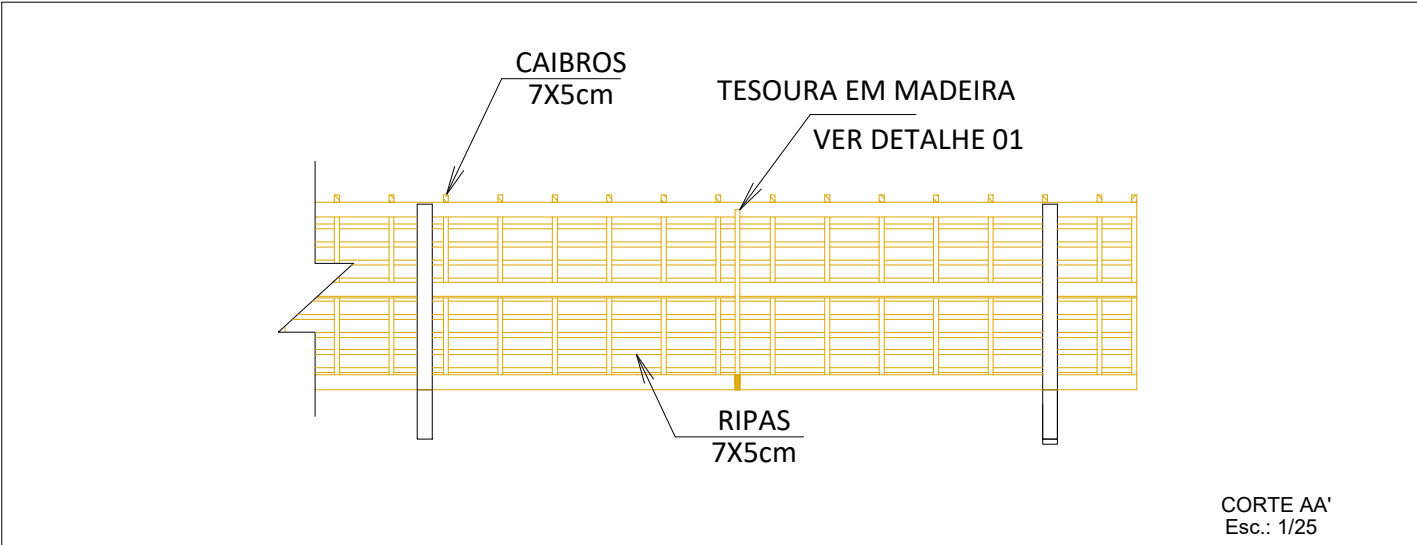

NOTA:

- TRAMA DE MADEIRA COM ESPAÇAMENTO DO ENTRE RIPAS E CAIBROS A SER DEFINIDA DE ACORDO COM A ESPECIFICAÇÃO DO FABRICANTE
- TESOURAS DIMENSÕES VARIÁVEIS CONFORME PROJETO EXECUTIVO.