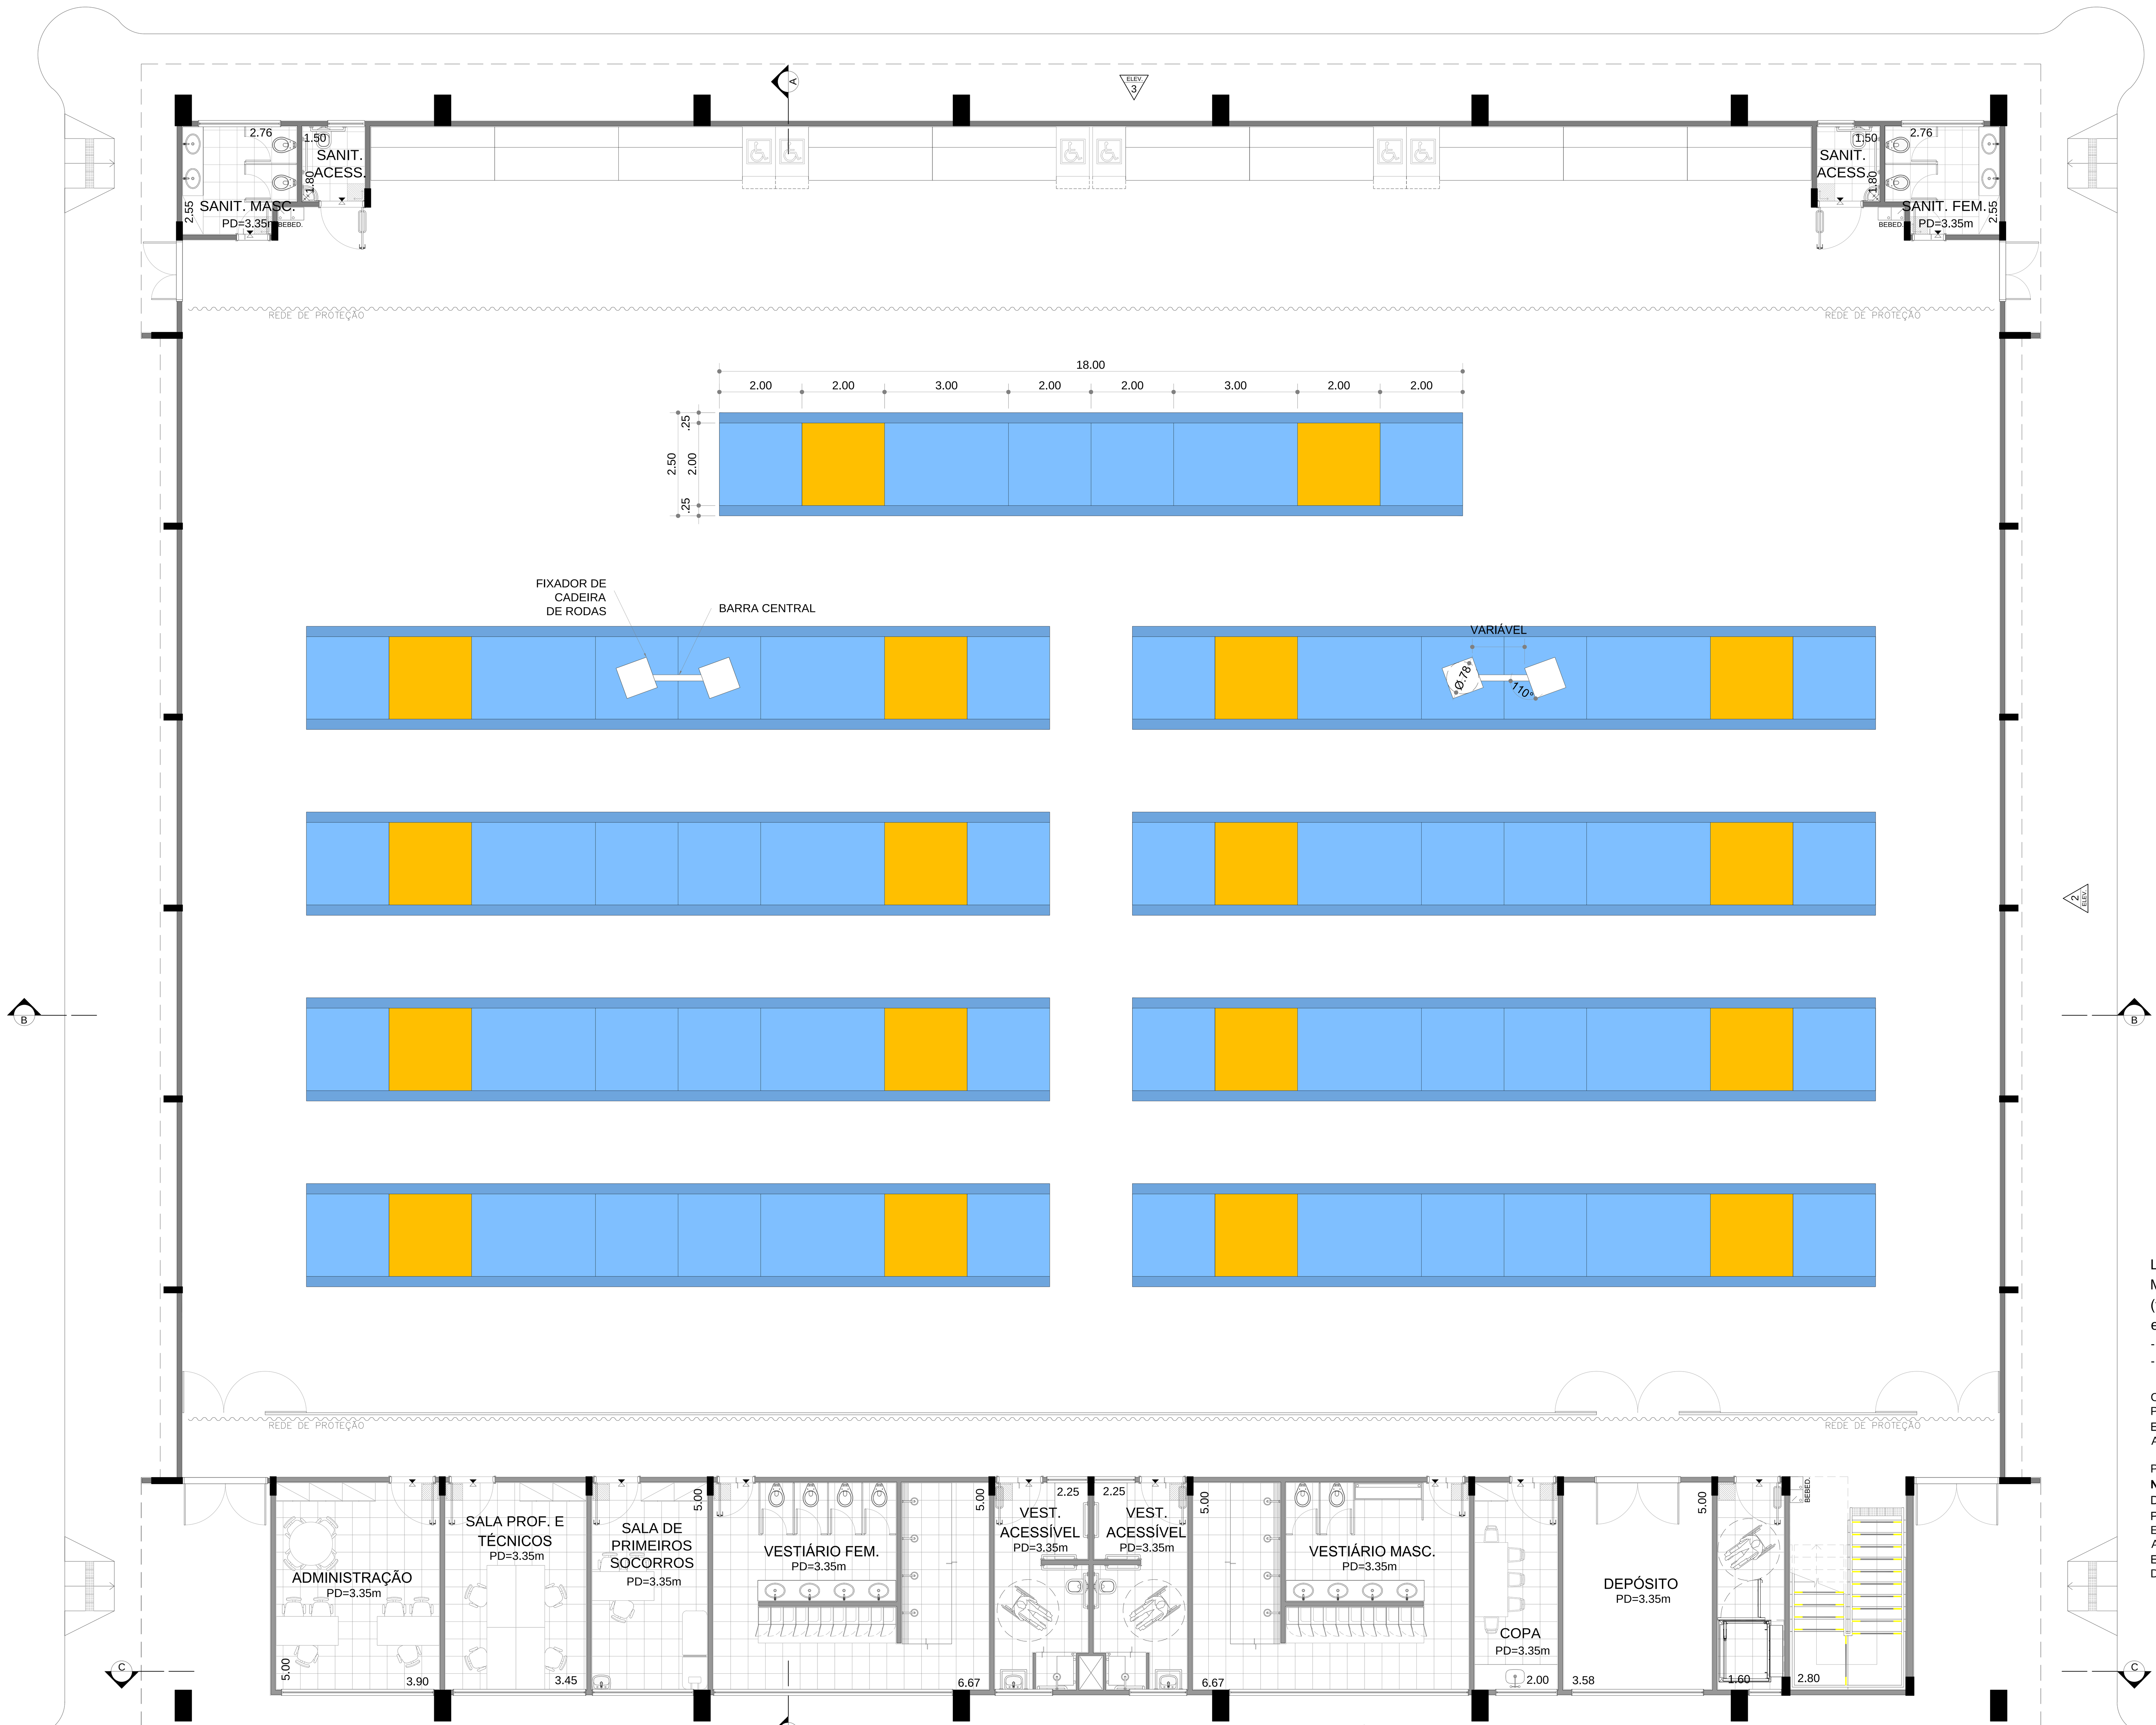

GINÁSIO PLANTA DE LAYOUT - ESGRIMA
ESC. 1:75

LAYOUT PARA AS MODALIDADES ESPORTIVAS (vide memorial para descrição de equipamentos esportivos):
- ESGRIMA
- ESGRIMA DE CADEIRA DE RODAS

OBS.: VERIFICAR MEMORIAL DESCRITIVO PARA EQUIPAMENTOS ESPORTIVOS ESPECÍFICOS EM CADA MODALIDADE ADOTADA.

PARA ESSAS MODALIDADES ESPORTIVAS **NÃO HÁ NECESSIDADE** DE INSTALAÇÃO DE PISO SINTÉTICO P.U. (QUADRA POLIESPORTIVA), APENAS DEVERÁ SER EXECUTADO PISO DE CONCRETO ARMADO E DESEMPENADO COM 8CM DE ESPESSURA CONFORME ESPECIFICAÇÃO DE PROJETO.

NOTAS:
- CONFERIR MEDIDAS EM OBRA; E
- NÃO AFERIR MEDIDAS SOBRE O PAPEL.

REV	DATA	RESP.	DESCRIÇAO	FASE DO PROJETO	
D				ASBUILT	☐
C	09/05/2014	EFFECT	REV. SOLICIT.	EXECUTIVO	■
B				COMENTADO	☐
A				BÁSICO	☐

Ministério do Esporte
GOVERNO FEDERAL BRASIL PAÍS RICO É PAÍS SEM POBREZA

TÍTULO: CIE - CENTRO DE INICIAÇÃO AO ESPORTE

PROJETO:

MODALIDADE: ARQUITETURA - PROJETO EXECUTIVO - CIE - R45

ESPECIALIDADE: GINÁSIO - OPÇÕES DE LAYOUT - ESGRIMA E ESGRIMA EM CADEIRA DE RODAS

AUTOR DO PROJETO: EFFECT ARQUITETURA E GERENCIAMENTO DE PROJETOS LTDA. - CAU 17075-5 - RRT: 2238412

VERIFICAÇÃO/DATA	EMISSÃO INICIAL	FOLHA	ÁREA
CIE-09/05/14	28/11/13	031/033	IMPLANTAÇÃO MÓD. 1,2,3
	ESCALA: 1:75	IDENTIFICAÇÃO/ARQUIVO: CIE-R45-ARQ-EX-1707-R05	

Este documento é propriedade do Governo Federal - Ministério do Esporte e seu conteúdo não pode ser revelado a terceiros sem autorização expressa. A liberação ou aprovação não exime o detalhista de responsabilidade sobre o documento.