



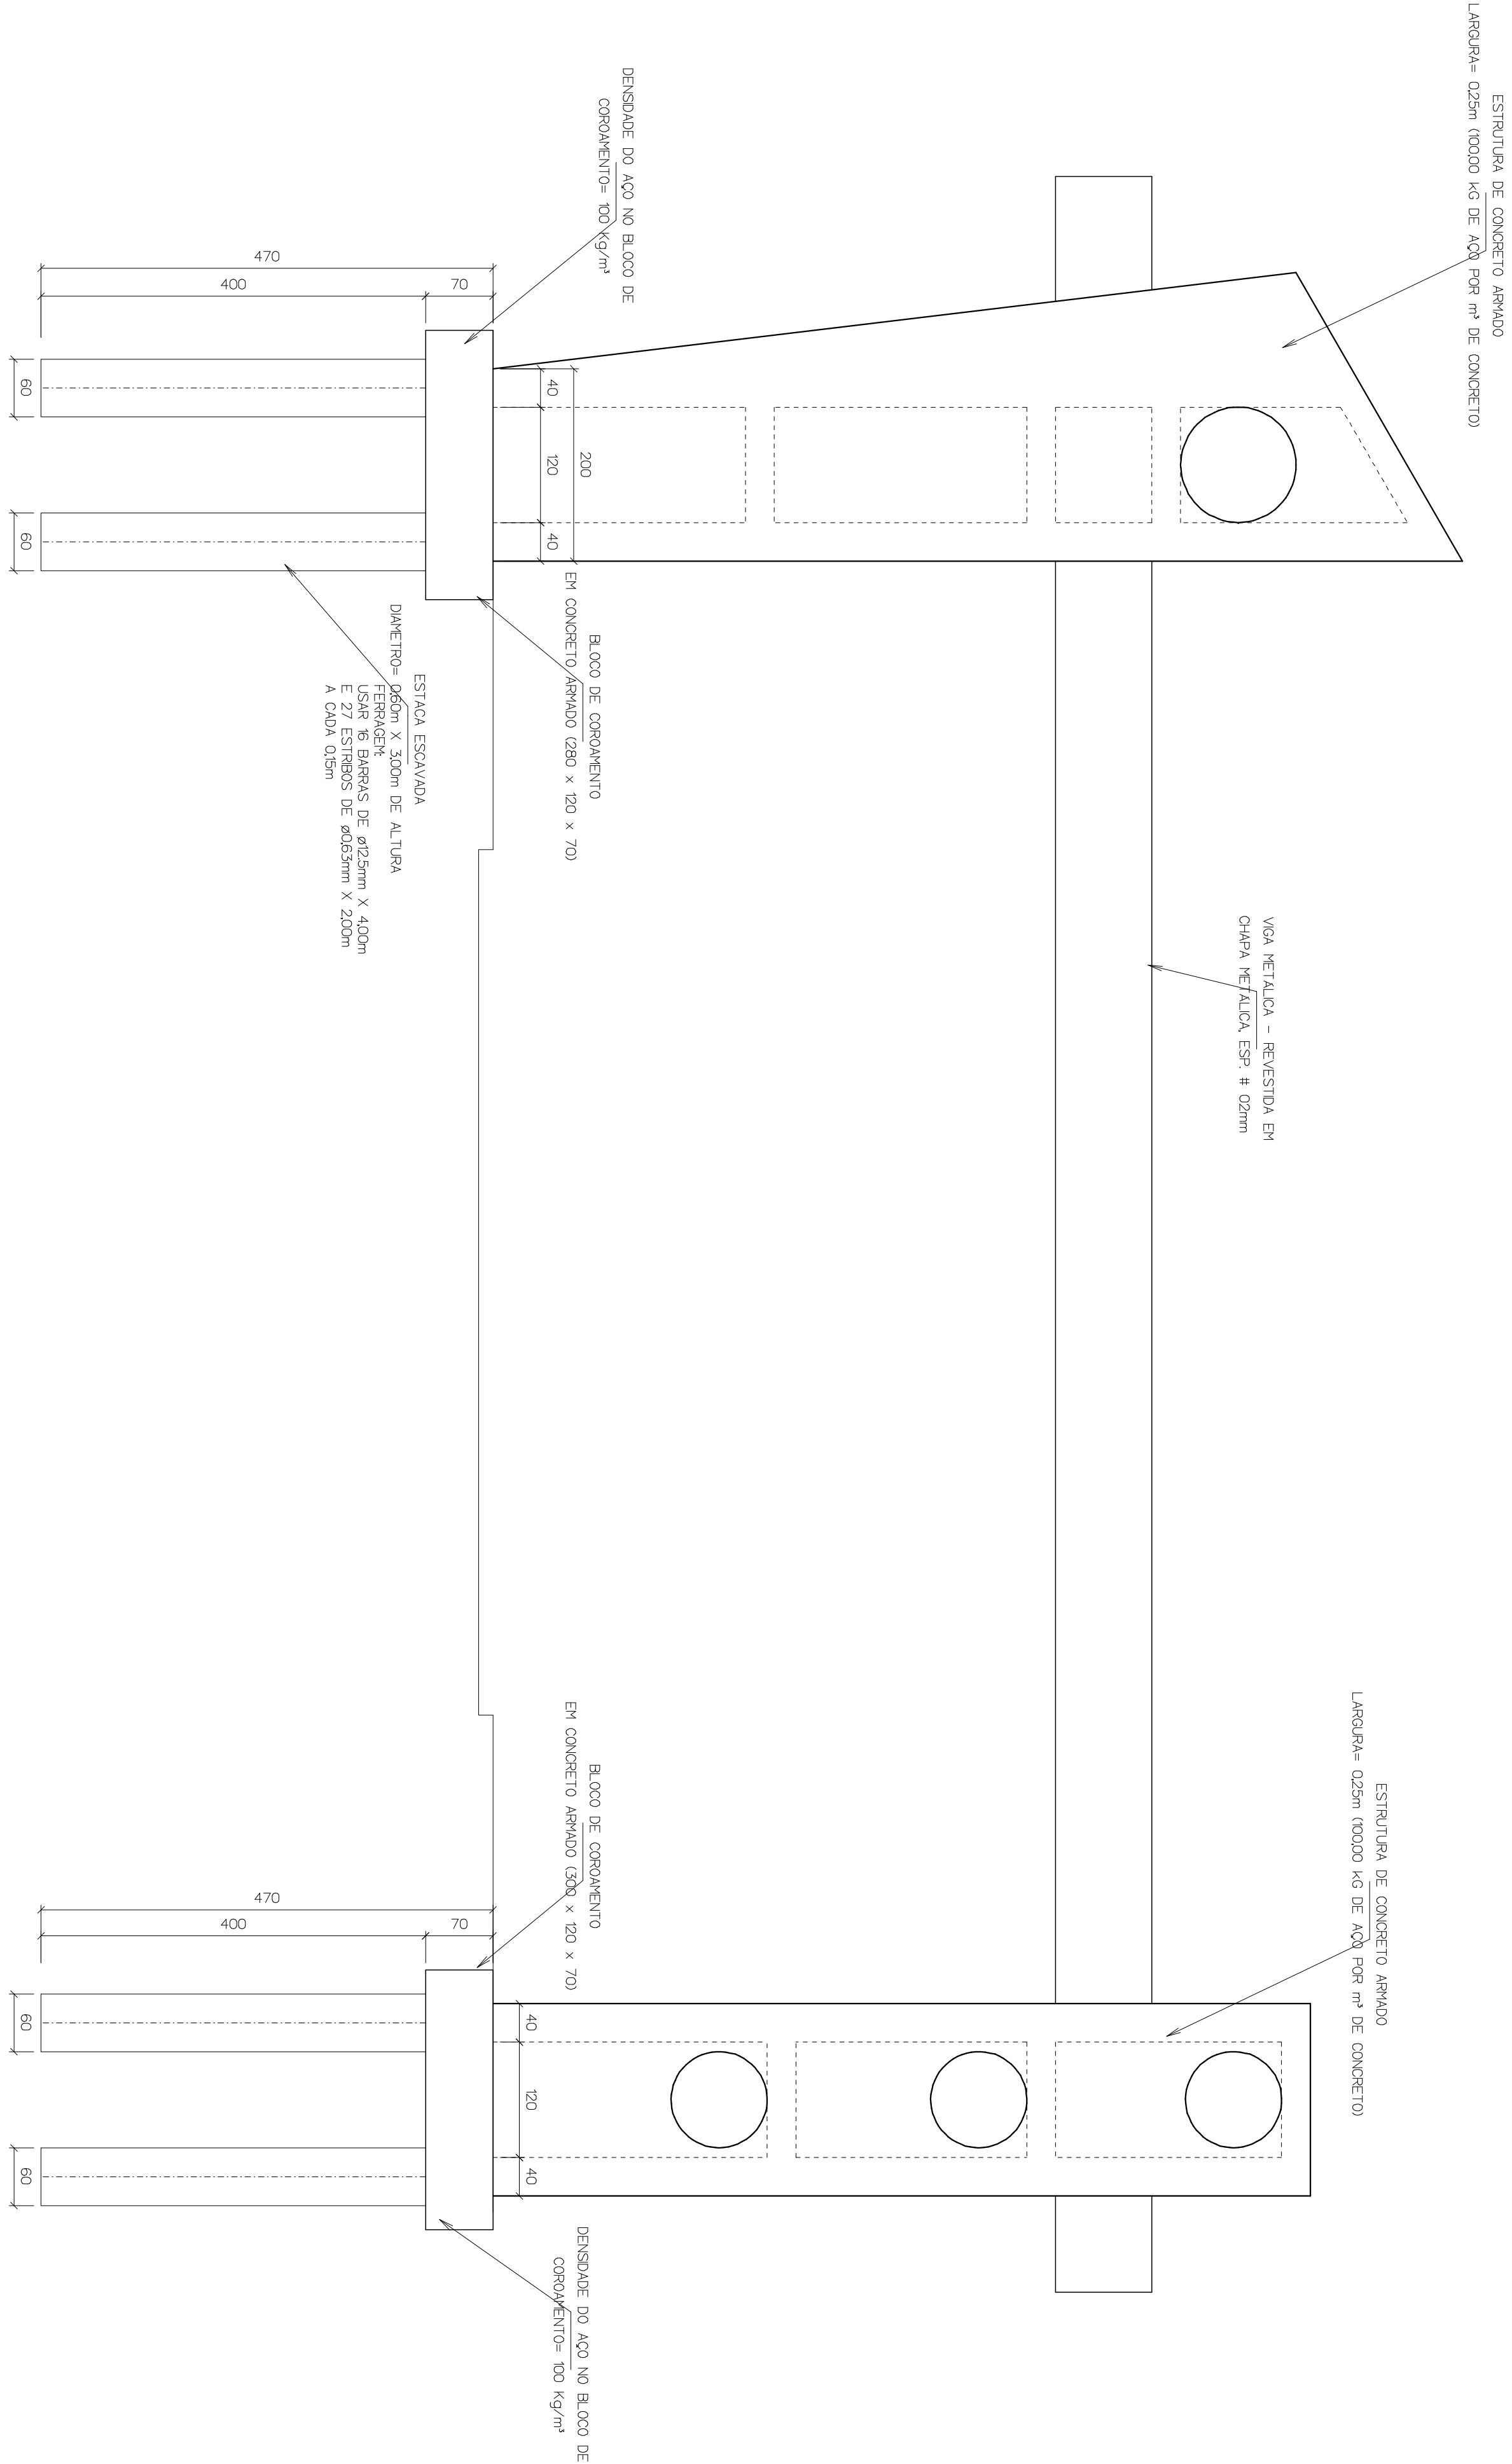

VISTA DO BLOCO DE COROAMENTO E ESTACAS  
DO PÓRTICO 03  
ESCALA - 1:50



VIGA - ESTRUTURA METÁLICA  
ESCALA - 1:50

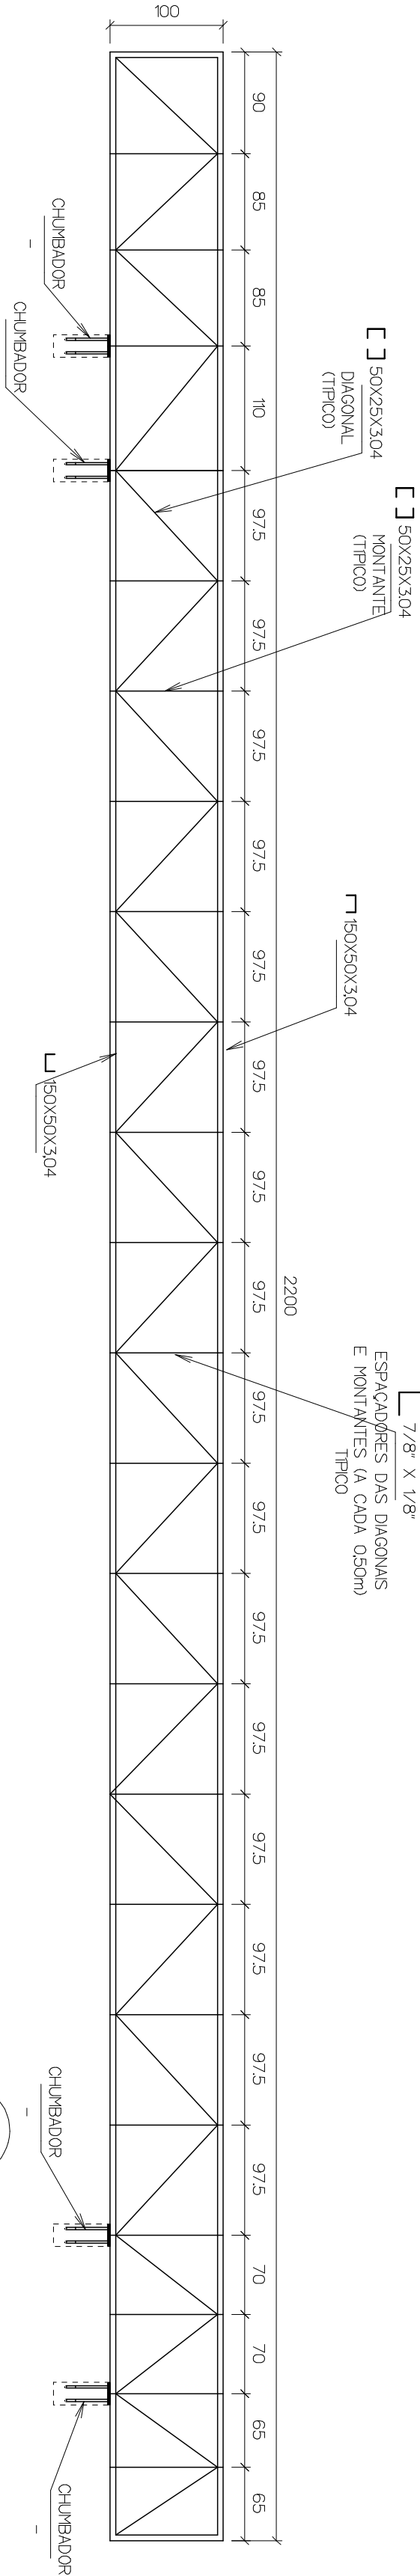


LISTA DE MATERIAL - AÇO

| MATERIAL           | PESO UNIT. Kg/m | QTE. UNID. | COMP. metro | PESO (KG) | OBSERVAÇÕES   |
|--------------------|-----------------|------------|-------------|-----------|---------------|
| C 50 X 50 X 3,04   | 5,68            | 46,00      | 06          | 26128     | AÇO ASTM A-36 |
| C 50 X 25 X 3,04   | 2,10            | 11,20      | 06          | 23552     | AÇO ASTM A-36 |
| L 7/8" X 1/8"      | 10,4            | 7,05       | 06          | 733       | AÇO ASTM A-36 |
| CH # 02 mm         | 17,70           | 44,00      | m2          | 77860     | AÇO ASTM A-36 |
| CH 60,0mm          | 126,00          | 0,23       | m2          | 2698      | AÇO ASTM A-36 |
| Ø 16mm (CHUMBADOR) | 158             | 8,00       | m           | 1264      | AÇO SAE 1010  |
| PESO TOTAL         |                 |            |             | 132255    |               |

CHUMBADOR DA VIGA METÁLICA

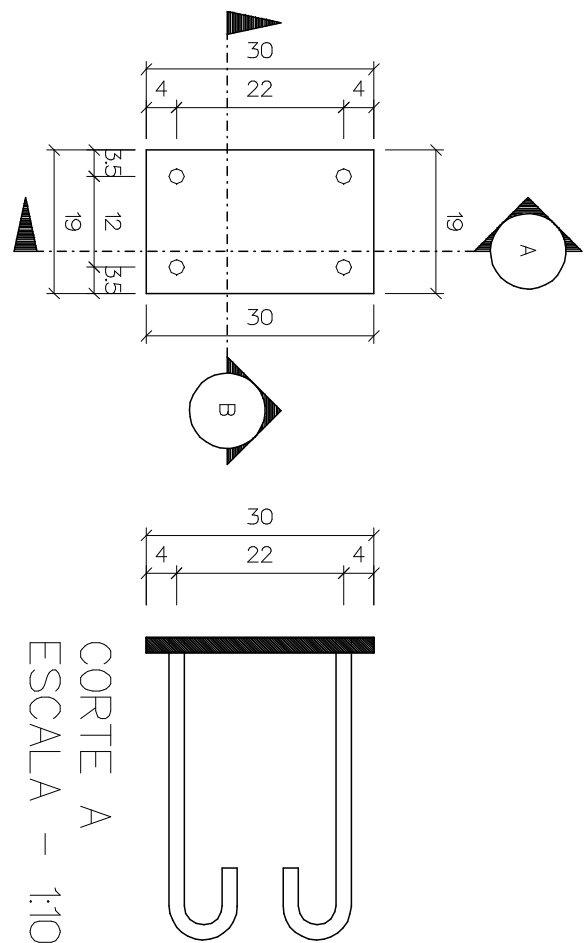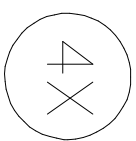

VISTA FRONTAL  
ESCALA - 1:10

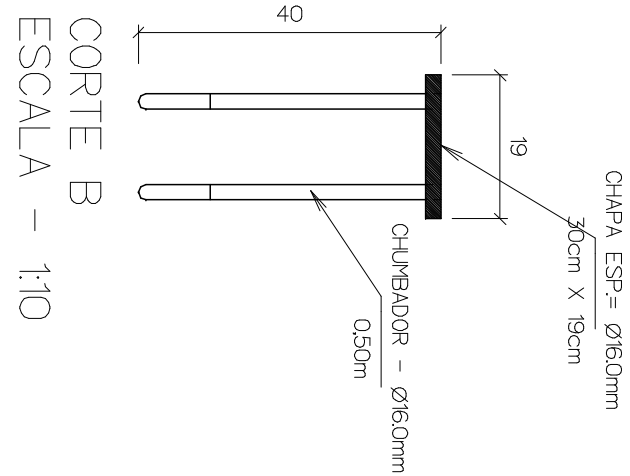

PREFEITURA MUNICIPAL DE PIÇARRA

ADM. VAGNE MACHADO

PROJETO DE ESTRUTURA - PÓRTICO 03 (VILA BOA VISTA)

ENTRADA DO DISTRITO RURAL DE VILA BOA VISTA - PIÇARRA (PA)

APROVAÇÕES

AUTOR DO PROJETO:

HONÓRIO ARES DA SILVA NETO

CRU A 21.8924 - ARQUITETO E URBANISTA

CONTEÚDO:  
LOCAÇÃO DA FUNDAÇÃO, VISTA DO BLOCO DE COROAMENTO E ESTACAS,  
ARCO METÁLICO E DETALHE DO CHUMBADOR DO PÓRTICO 03

ESCALA:

CHUMBADOR Ø10

INDICADA

DATA: JANEIRO/2014

ÁREAS: m²

FRANCA

NOTA:  
O ARCO METÁLICO DEVERÁ SER REVESTIDO COM CHAPA METÁLICA  
ESP. 02mm NOS DOS LADOS E APÓS REVESTIMENTO, EMASSAR COM MASSA PLÁSTICA  
PARA UM PERFEITO ACABAMENTO FINAL DA PINTURA AUTOMOTIVA

NOTA: UTILIZAR ELETRODOS  
NAS LIGAÇÕES PRINCIPAIS AWS E70XX  
NAS LIGAÇÕES SECUNDÁRIAS AWS E60XX