



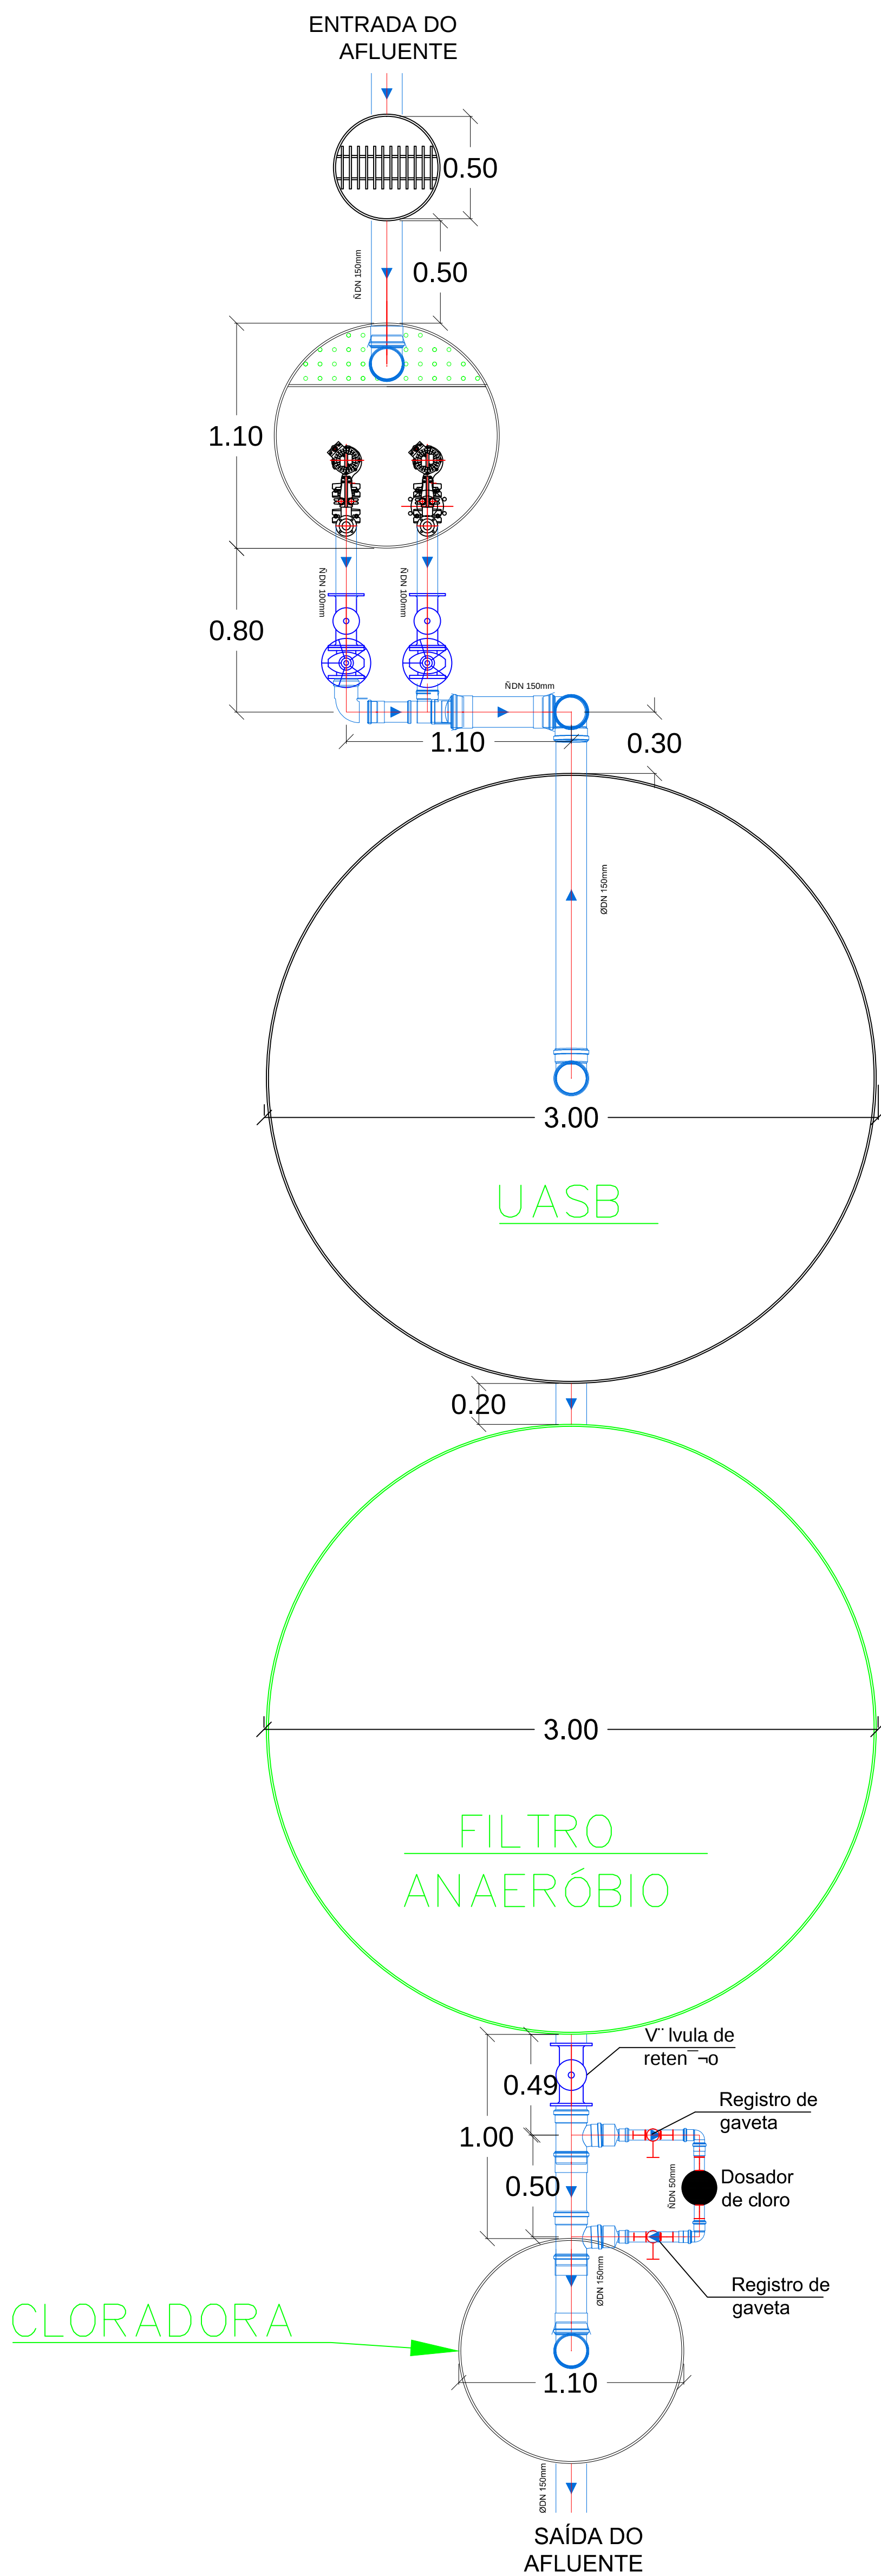

PLANTA INSTALAÇÃO ETE MENOR
Esc. 1/20

Material Instalado - ETE menor		
Item	Unid.	Quant.
Registro de Gaveta 150	pc	2
Linha Sifonada 150	pc	1
Tubo Esquadro de PVC Esquadro 150	ca	1.39
Linha Sifonada 150	pc	2
Rede 150	pc	2
Linha Sifonada 150	pc	2
Adaptador 150	pc	4
Junção 150	pc	2
Arco de 150	pc	10
Tubo Esquadro 150	ca	1
Junção 150	pc	5
Rede 150	pc	1
Tubo Esquadro de PVC Esquadro 150	ca	1.01
Arco de 150	pc	4
Junção 150	pc	1
Tubo Esquadro 150	ca	2
Linha Sifonada 150	pc	6
Tubo Esquadro de PVC Esquadro 150	ca	14.44
Arco de 150	pc	4
Válvula de Retenção 150	pc	1

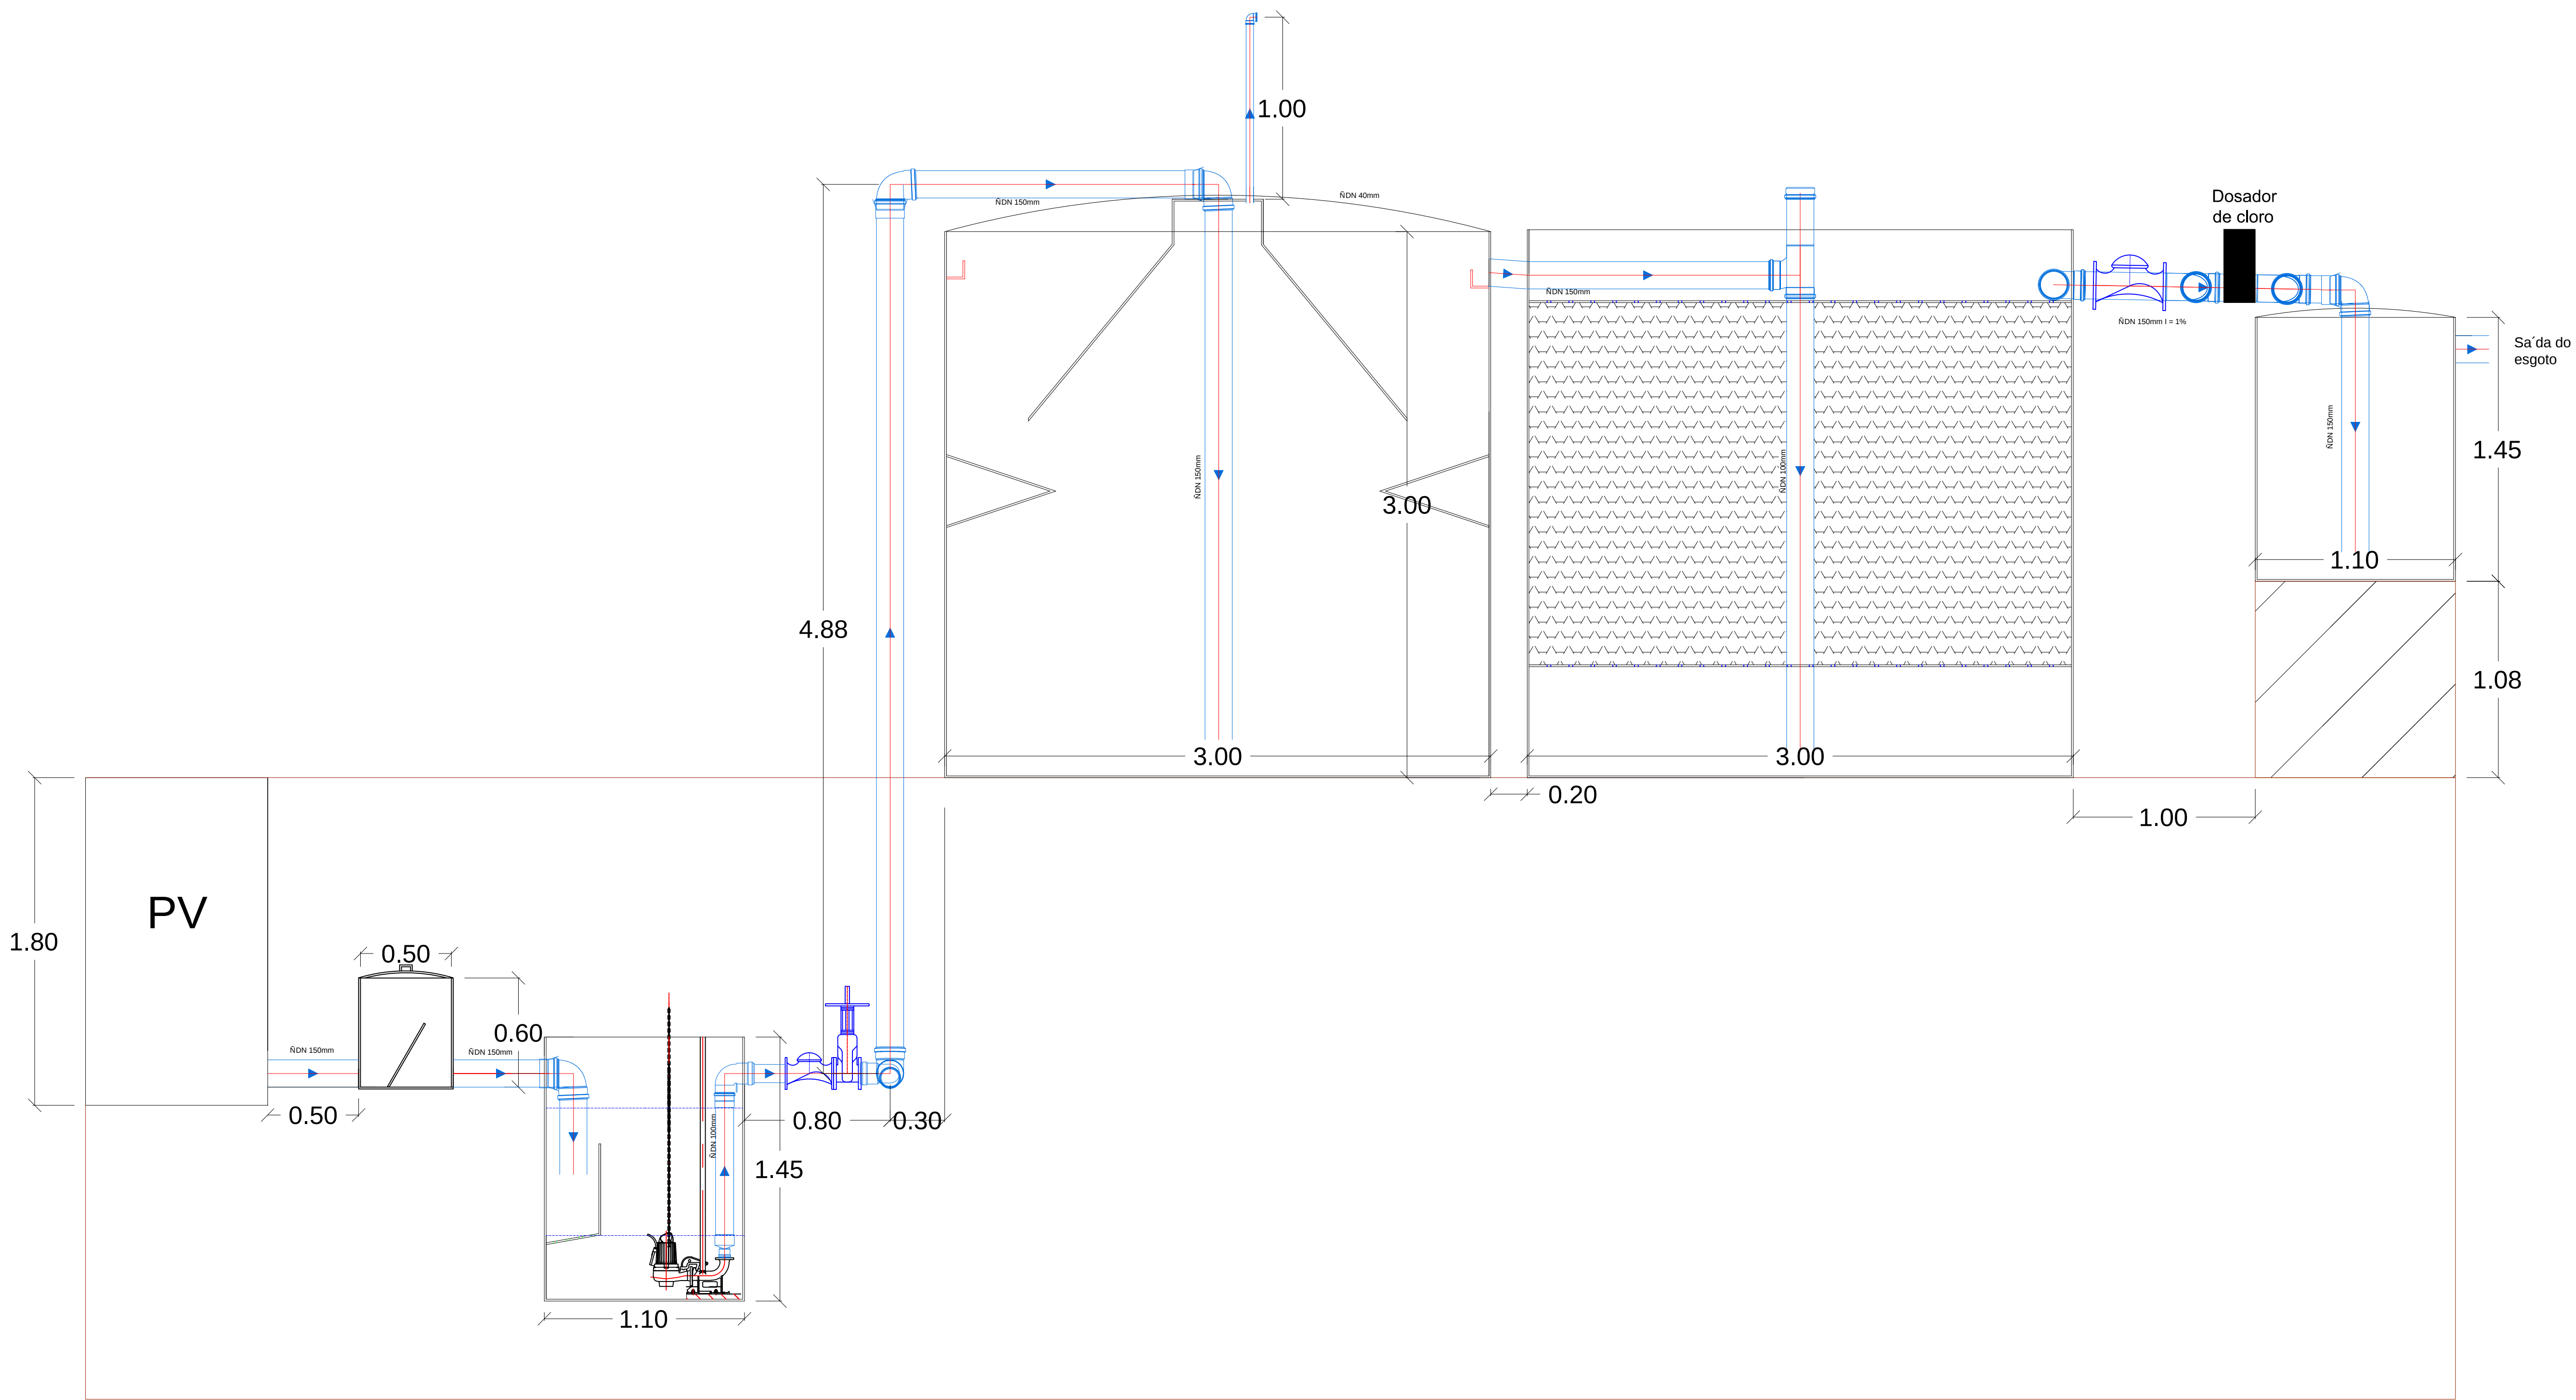

CORTE INSTALAÇÃO ETE MENOR
Esc. 1/20

EMPRESA		
TRATAMENTO DE ESGOTO SANITÁRIO		
PROJETO DE TRATAMENTO POR UASB E FILTRO ANAERÓBIO E DESINFECÇÃO		
TÍTULO IMPLANTAÇÃO ETE MENOR		PROJETISTA/DESENHISTA
ESCALA INDICADA	UNIDADE M	