


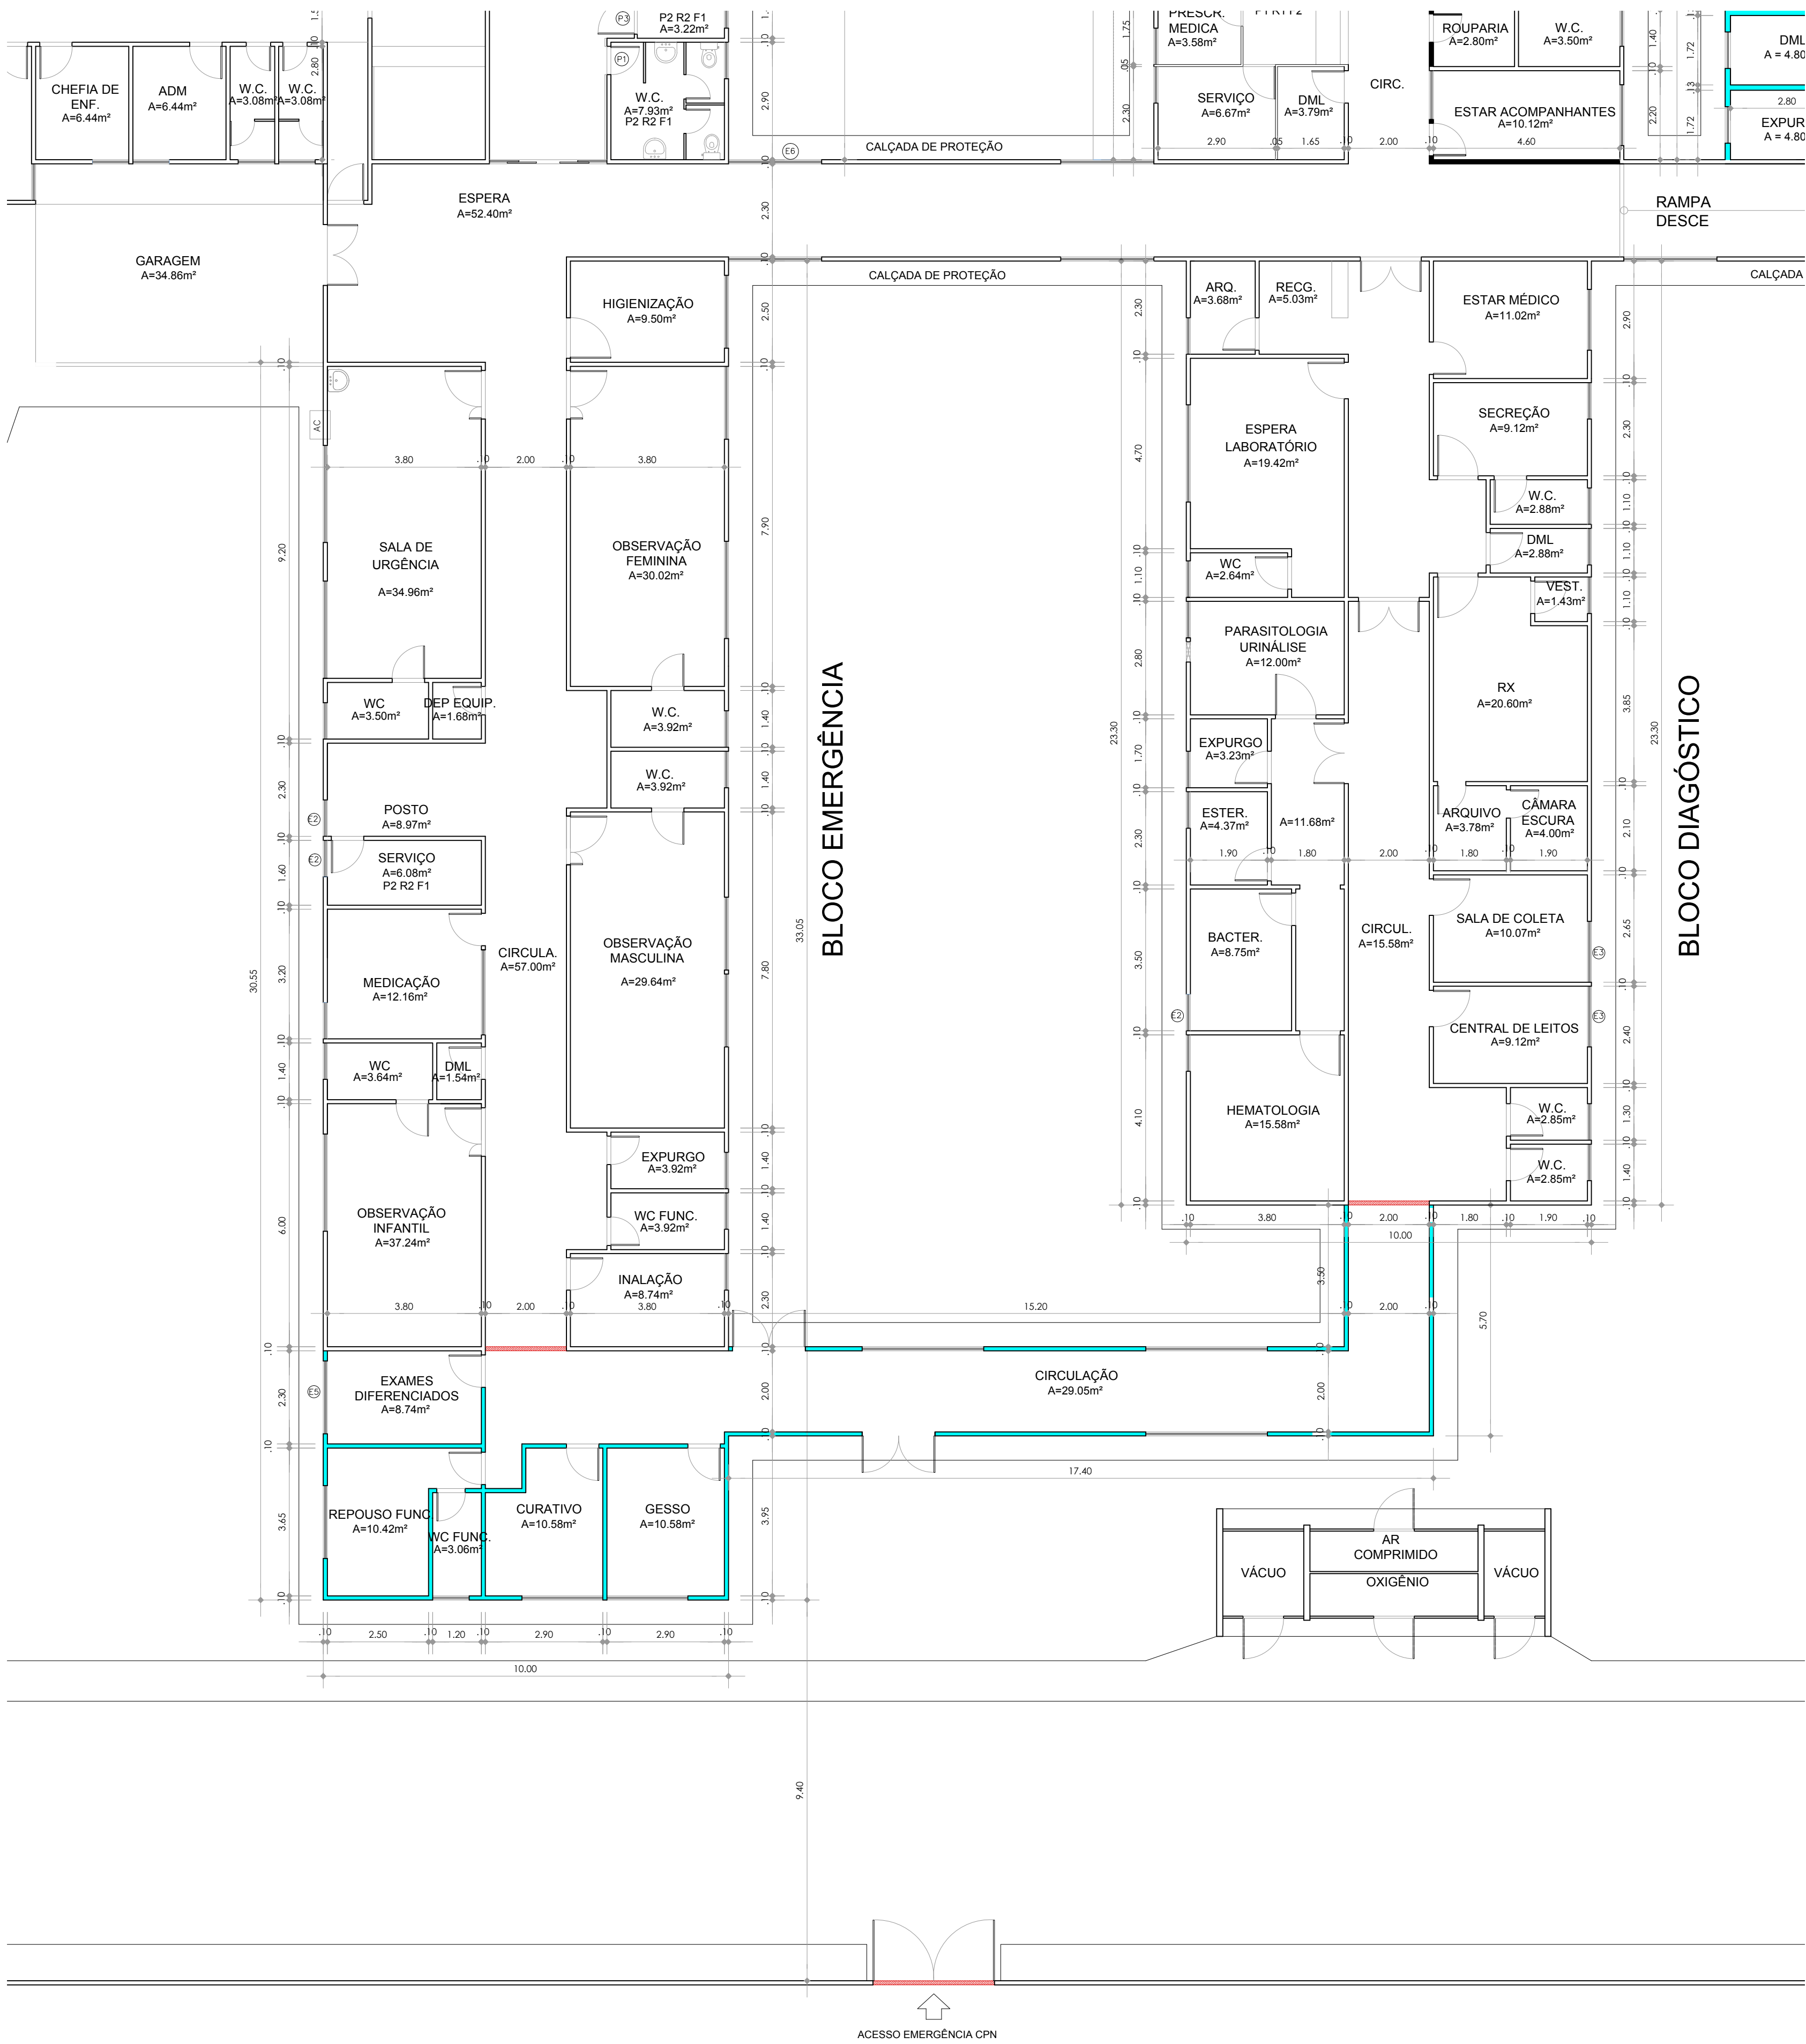

- PAREDES A SEREM CONSTRUÍDAS
- PAREDES A SEREM DEMOLIDAS
- PAREDES A SEREM MANTIDAS

MOVIMENTAÇÃO DE PAREDES - BLOCO AMPLIAÇÃO EMERGÊNCIA E DIAGNÓSTICOS

ESC. 1/100

ELABORADO POR:

LAÍS ARAÚJO
ARQUIT* & URBANISTA
CAU - A62240-0

DADOS DA INTERVENÇÃO:

ÁREA TOTAL (LOTE)= 9.700,81m²
ÁREA TOTAL (BLOCOS)= 3.754,11m²
ÁREA TOTAL DE AMPLIAÇÃO= 865,30m²

APROVADO POR:

CONCEDENTE:

MINISTÉRIO DA SAÚDE - MS

PROPONENTE:

CONTRATO DE REPASSE Nº1012854-03/2013

PROJETO/UNIDADES/LOCALIZAÇÃO:

PREFEITURA MUNICIPAL DE CASTANHAL/PA
CNPJ: 05.121.991/0001-84
END.: Av. BARÃO DO RIO BRANCO, 2232 - BAIRRO CENTRO
CEP:68.743-050 - CASTANHAL/PA - FONE: (91)3722-1527

PROJETO/UNIDADES/LOCALIZAÇÃO:

AMPLIAÇÃO DE UNIDADE DE ATENÇÃO ESPECIALIZADA
DE SAÚDE - HOSPITAL MUNICIPAL DE CASTANHAL
RODOVIA TRANSCASTANHAL, S/Nº - BAIRRO CRISTO

CONTEÚDO:

ARQUITETURA
BLOCO EMERGÊNCIA
MOVIMENTAÇÃO DE PAREDES
PLANTA BAIXA

DATA:

JUNHO/2015

ESCALA:

INDICADAS

DESENHO:

PMC/PA-AMPLIAÇÃO-HMC-ARQ-04/13

FOLHA:

05