

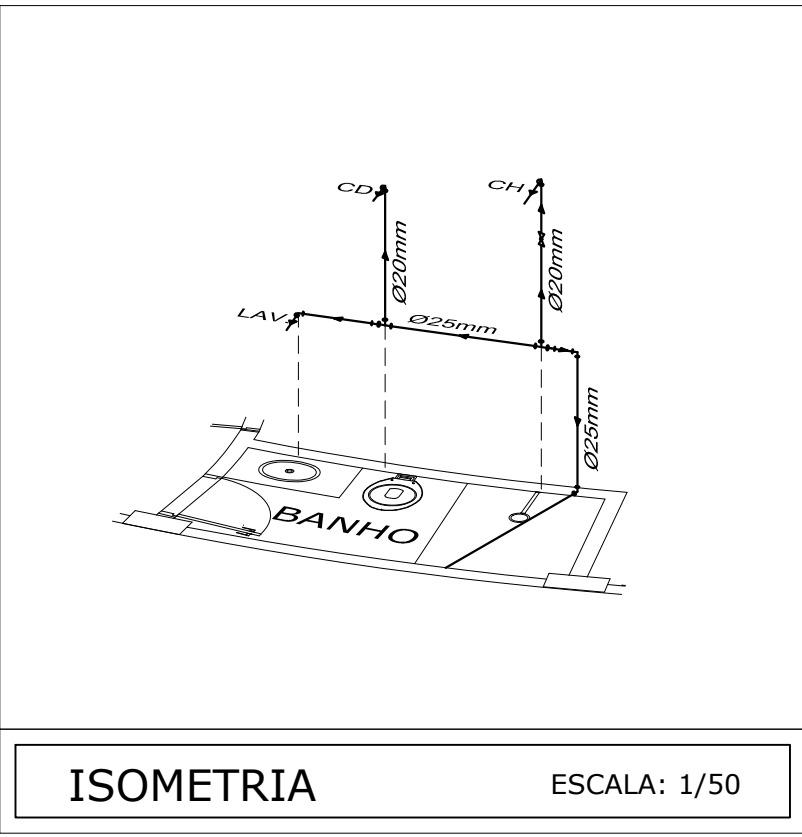
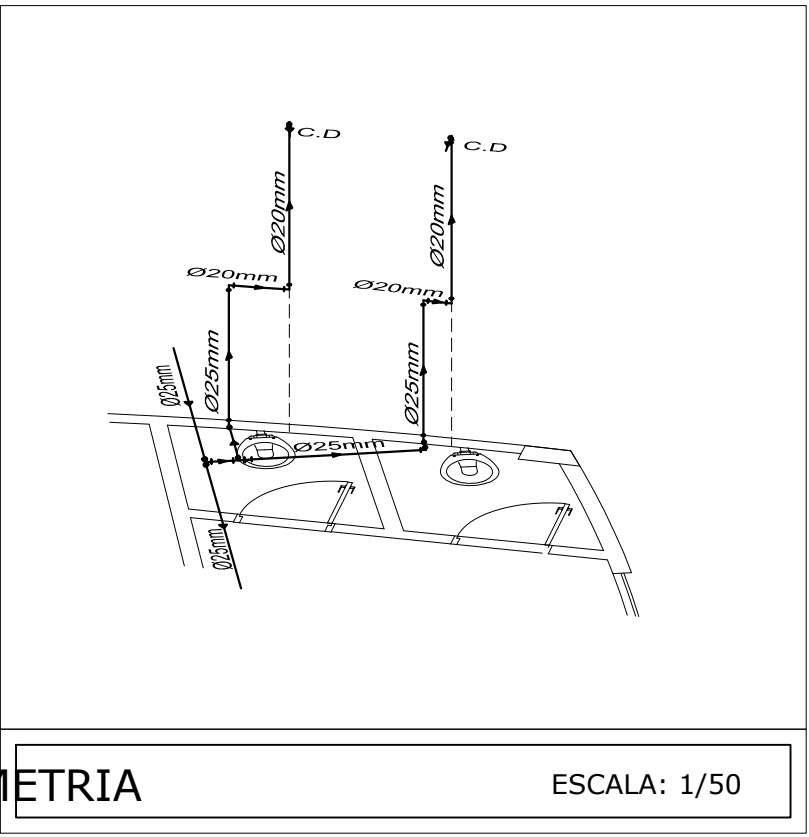


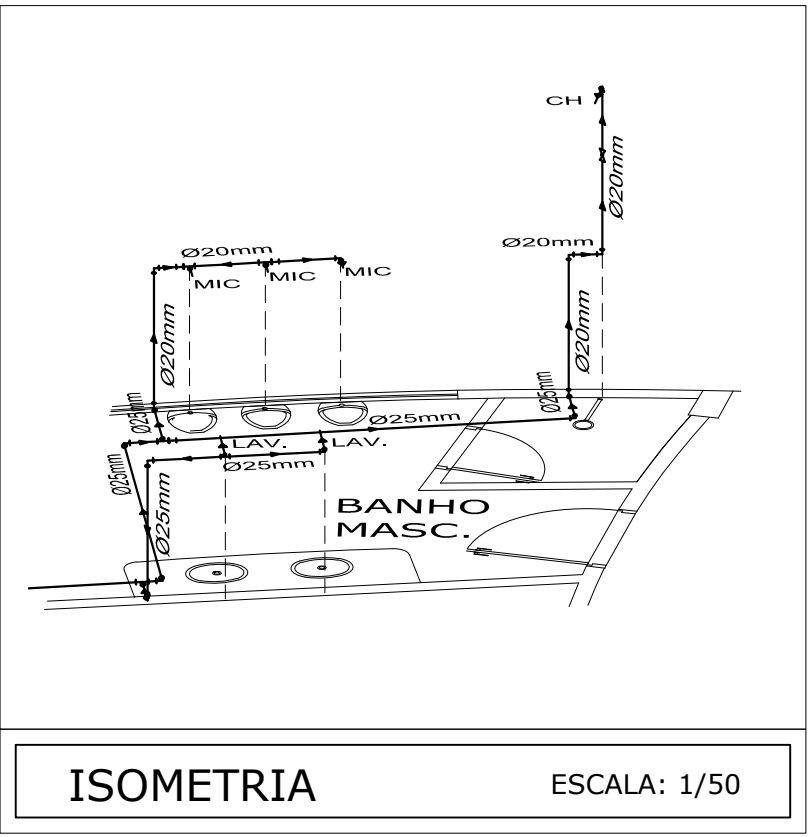

LEGENDA:

PVC Soldável marrom	
	- Adaptador c/ flanges livres p/caixa d' água 20mmx1/2" (Unifilar/em Planta)
	- Curva 90 25mm (Unifilar/em Planta)
	- Joelho 90 25mm (Unifilar/em Planta)
	- Joelho 90 32mm (Unifilar/em Planta)
	- Tê 25mm (Unifilar/em Planta)
	- Tê 32mm (Unifilar/em Planta)
Registros,Valv.,Hid	
	- Registro de Gaveta base 1/2" (Detalhado/em Planta)
	- Registro de Gaveta bruto 1/2" (Unifilar/em Planta)
	- Registro de Pressão 3/4" (Unifilar/em Planta)

Legenda.	
	tubulação de água fria
	registro de pressão
	registro de gaveta

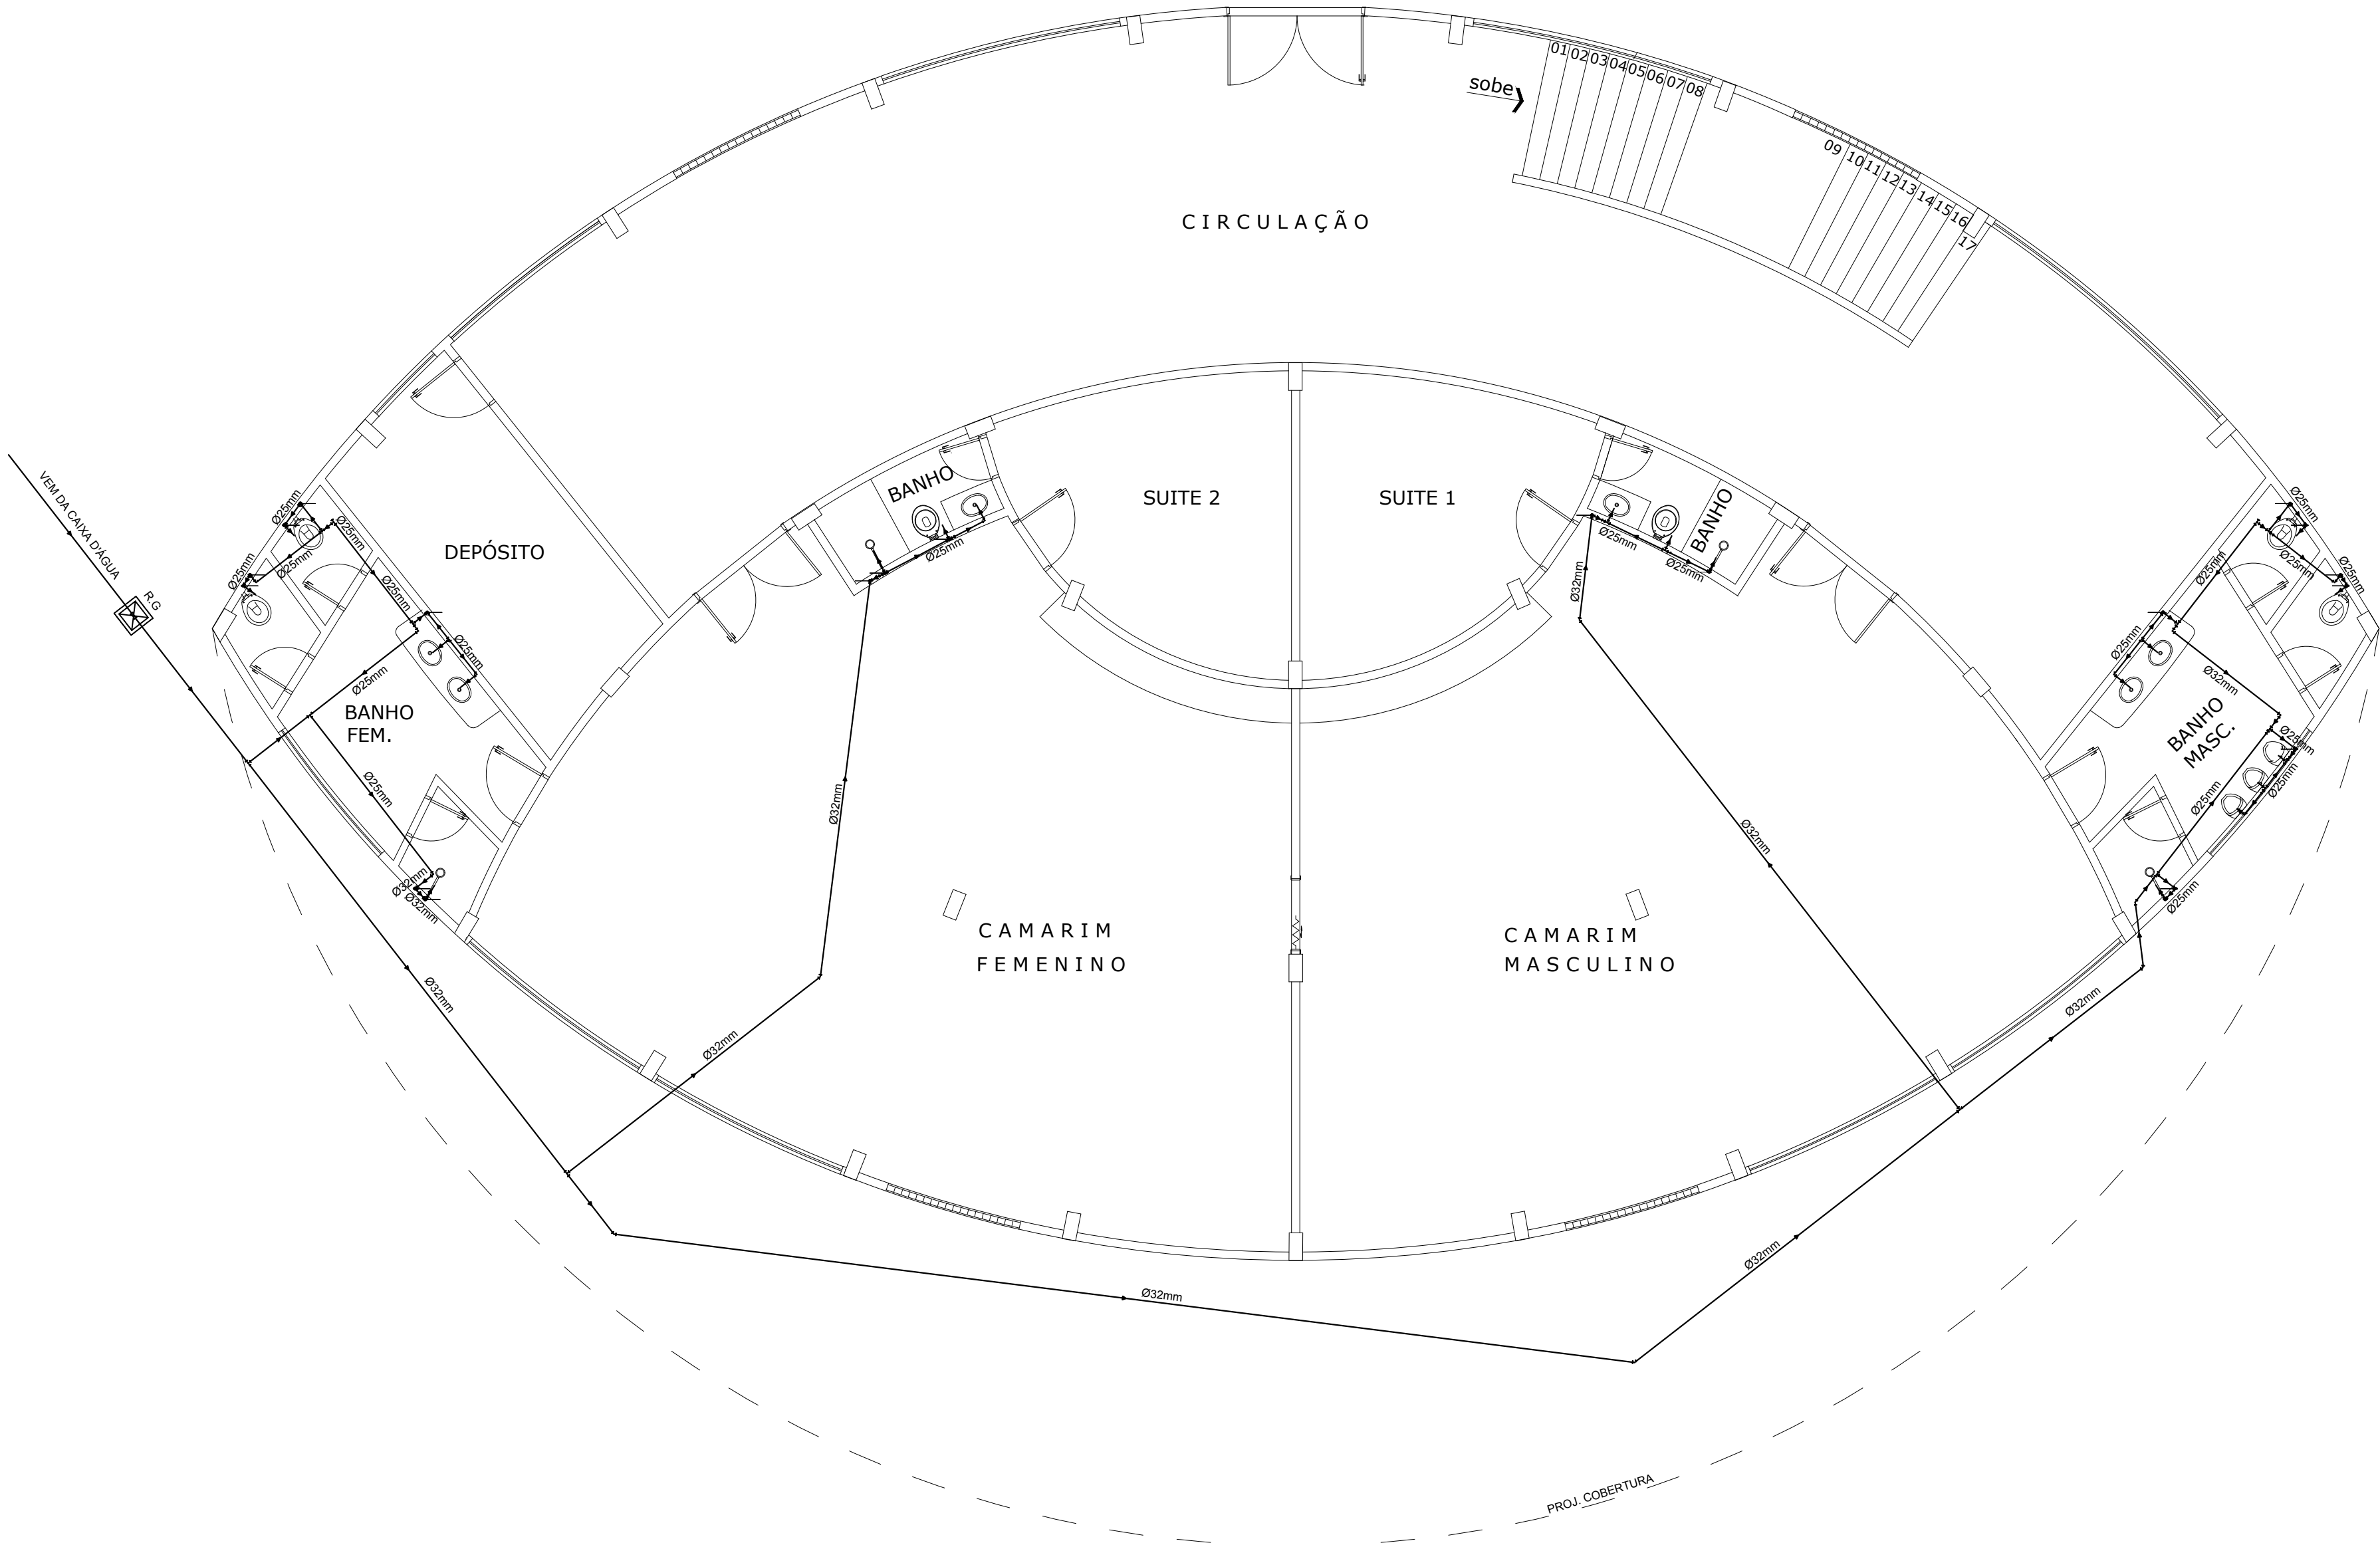

APROVAÇÕES		CREA	
		BOMBEIRO	
		PREFEITURA MUNICIPAL DE SANTARÉM ADMINISTRAÇÃO: ALEXANDRE R. DE V. WANHON Secretaria de Infra-Estrutura	
ASSUNTO:		Engº.EDILSON PIMENTEL	
PROJETO DO SAIRODROMO			
SEMINFRA Secretaria Municipal de Infraestrutura			
Autor do projeto _____			
Co-autoria do projeto _____			
Responsável técnico _____			
EQUIPE TÉCNICA: Arqtº. MARIO MAUÉS Tec. EDSON AMARAL Des.GEORGE MIRANDA		HIDRÁULICO	
CONTEÚDO: _ PLANTA DE INST. HIDRÁULICA _ SIOMETRIA _ LEGENDA		ÁREAS:	
PRANCHA:		01/01	
DESENHO: GEORGE MIRANDA	DATA: ABRIL/2016	ESCALA: INDICADA	CAPACIDADE: 10.087 PESSOAS