


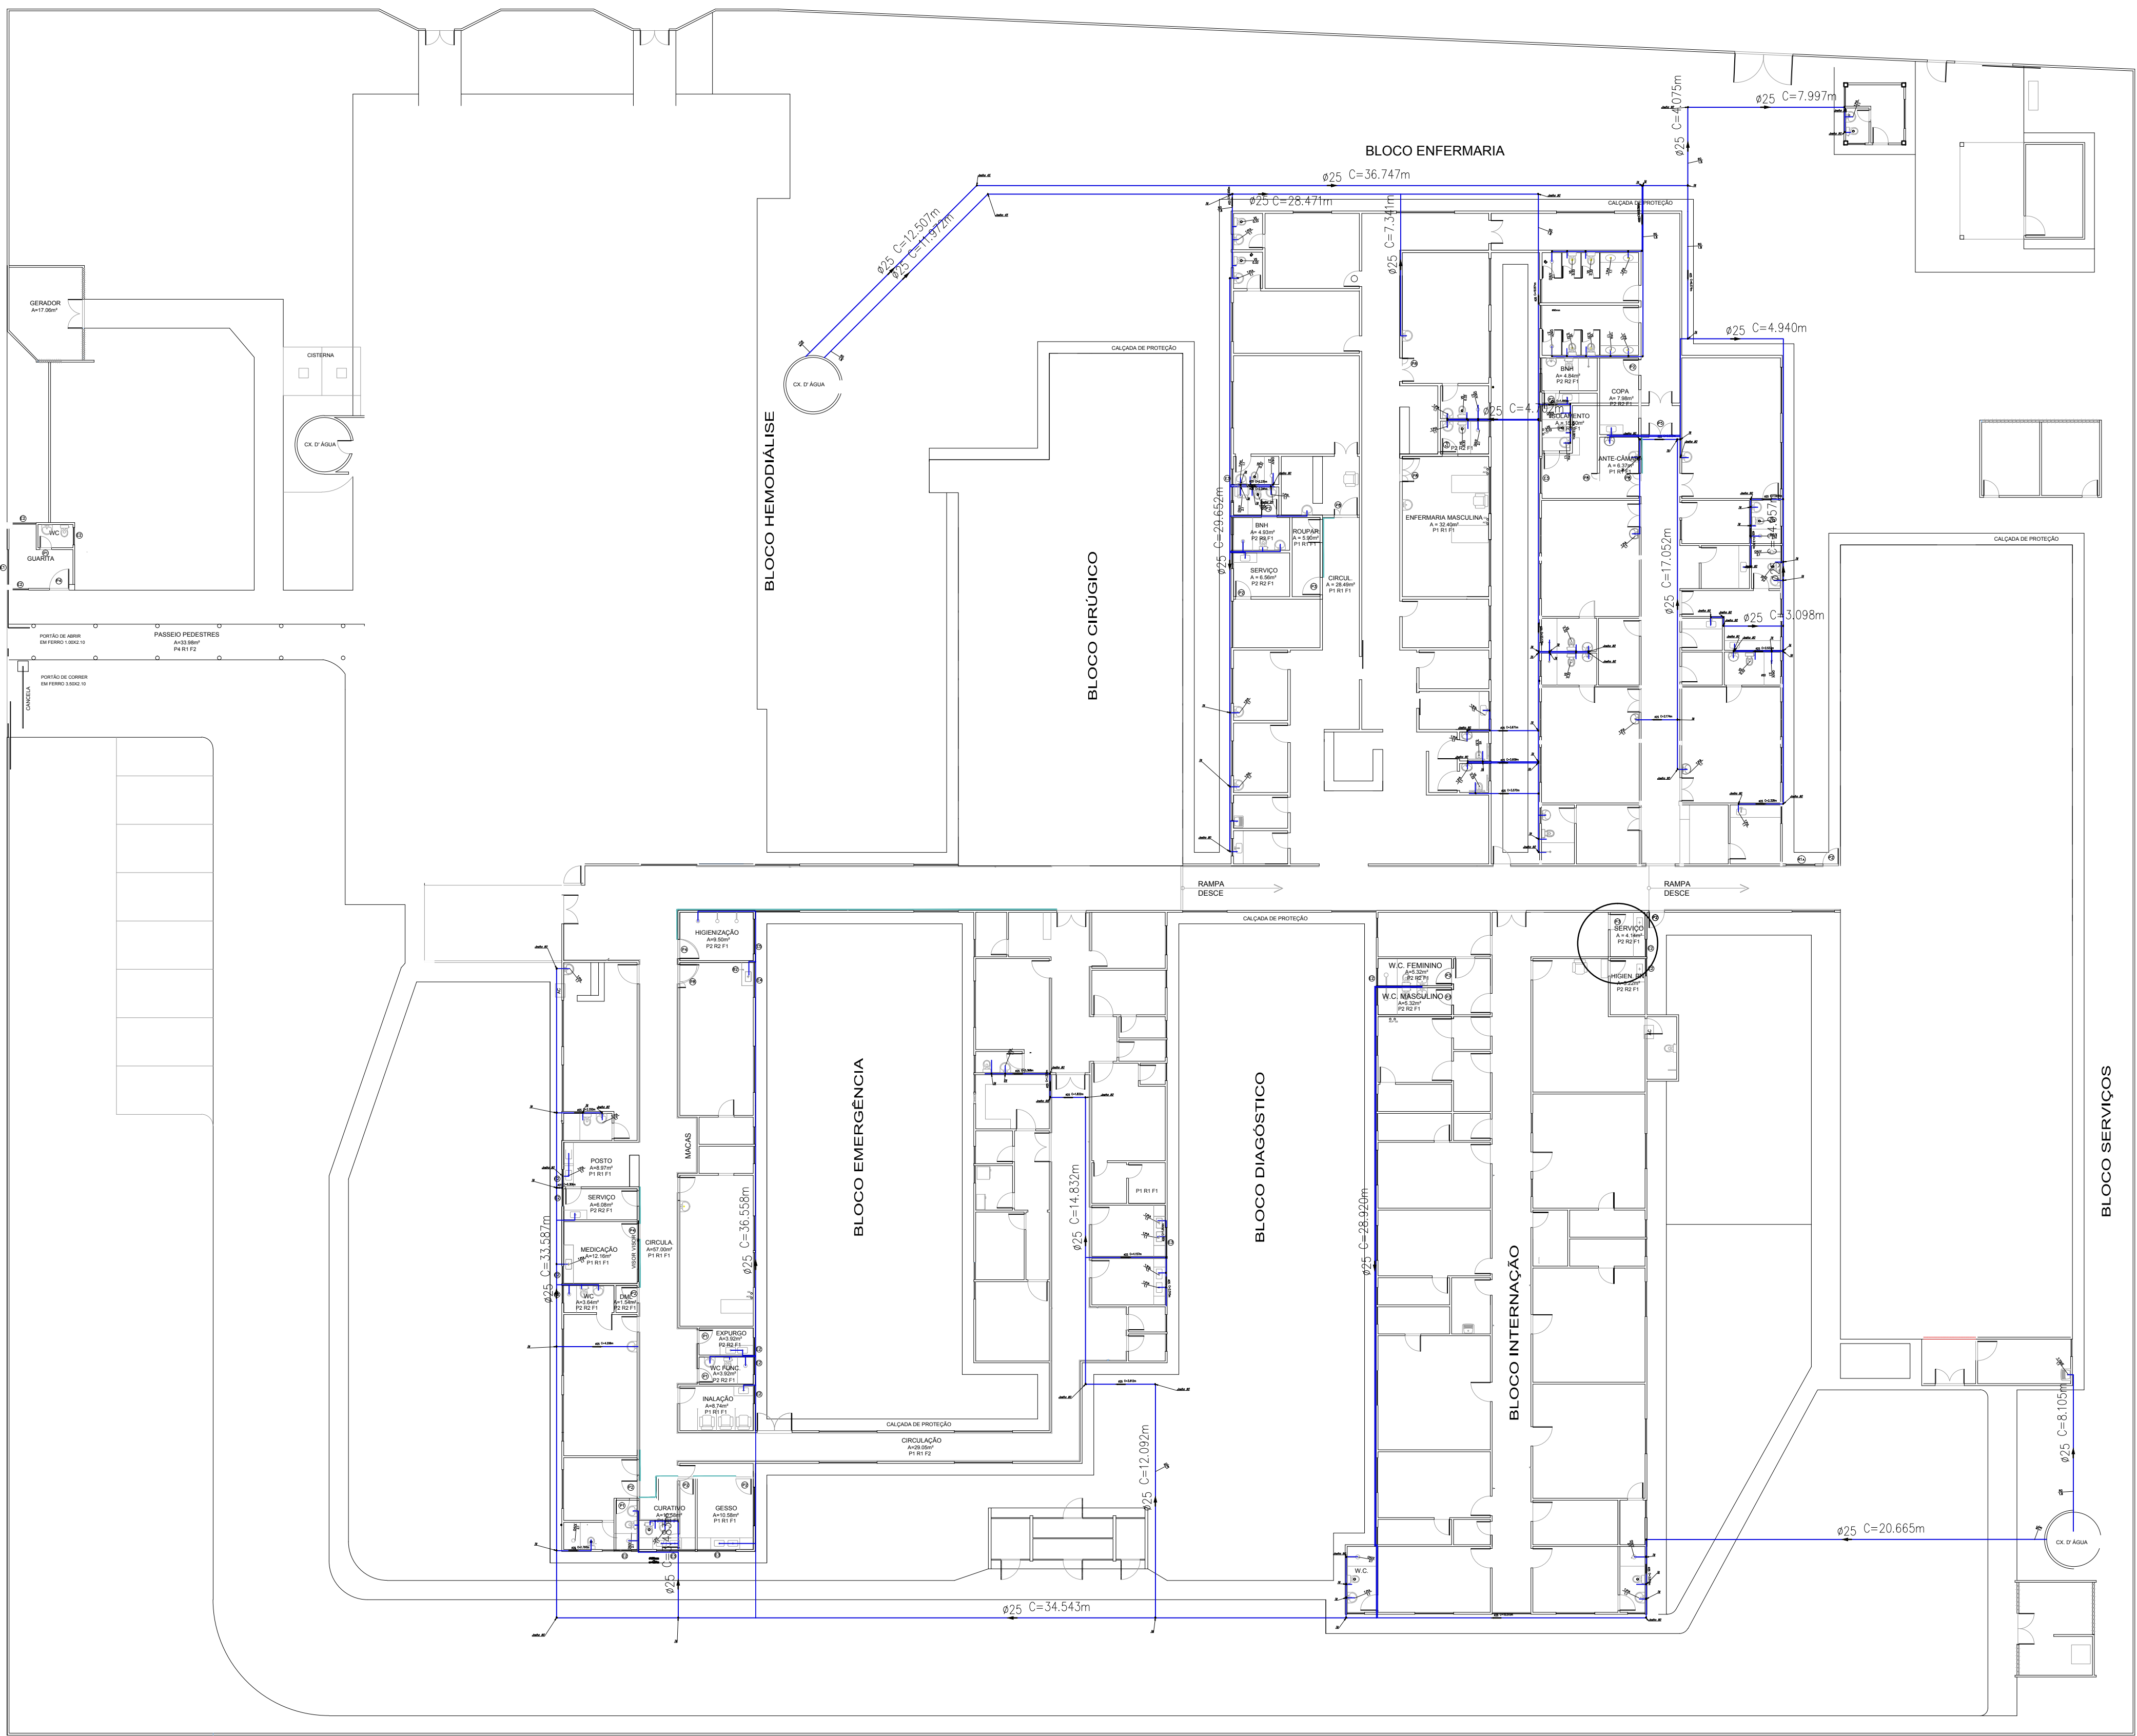

PLANTA GERAL DA REDE
ESCALA:.....1/200

ELABORADO POR:		
LAIS ARAÚJO ARQUIT* & URBANISTA CAU - A62240-0		
DADOS DA INTERVENÇÃO: ÁREA TOTAL (LOTE)= 9.647,55m² ÁREA EXISTENTE (BLOCOS)=2.866,63m² ÁREA DE AMPLIAÇÃO (BLOCOS+PRAÇA)=997,43m² ÁREA TOTAL MODIFICADA (BLOCOS+PRAÇA)=3864,06m²		
APROVADO POR:		
CONCEDENTE: MINISTÉRIO DA SAÚDE - MS		
PROponente: CONTRATO DE REPASSE Nº1012854-03/2013		
PROponente: PREFEITURA MUNICIPAL DE CASTANHAL/PA CNPJ: 05.121.991/0001-84 END.: Av. BARÃO DO RIO BRANCO, 2232 - BAIRRO CENTRO CEP:68.743-050 - CASTANHAL/PA - FONE: (91)3722-1527		
PROJETO/UNIDADE E LOCALIZAÇÃO: AMPLIAÇÃO DE UNIDADE DE ATENÇÃO ESPECIALIZADA DE SAÚDE - HOSPITAL MUNICIPAL DE CASTANHAL RODOVIA TRANSCASTANHAL, S/Nº - BAIRRO CRISTO		
CONTEÚDO: INSTALAÇÃO HIDRÁULICA PLANTA BAIXA GERAL DA REDE		FOLHA: 20
DATA: ABRIL/2015	ESCALA: INDICADAS	DESENHO: PMC/PA-AMPLIAÇÃO/MS-HMC-HID-01/1