

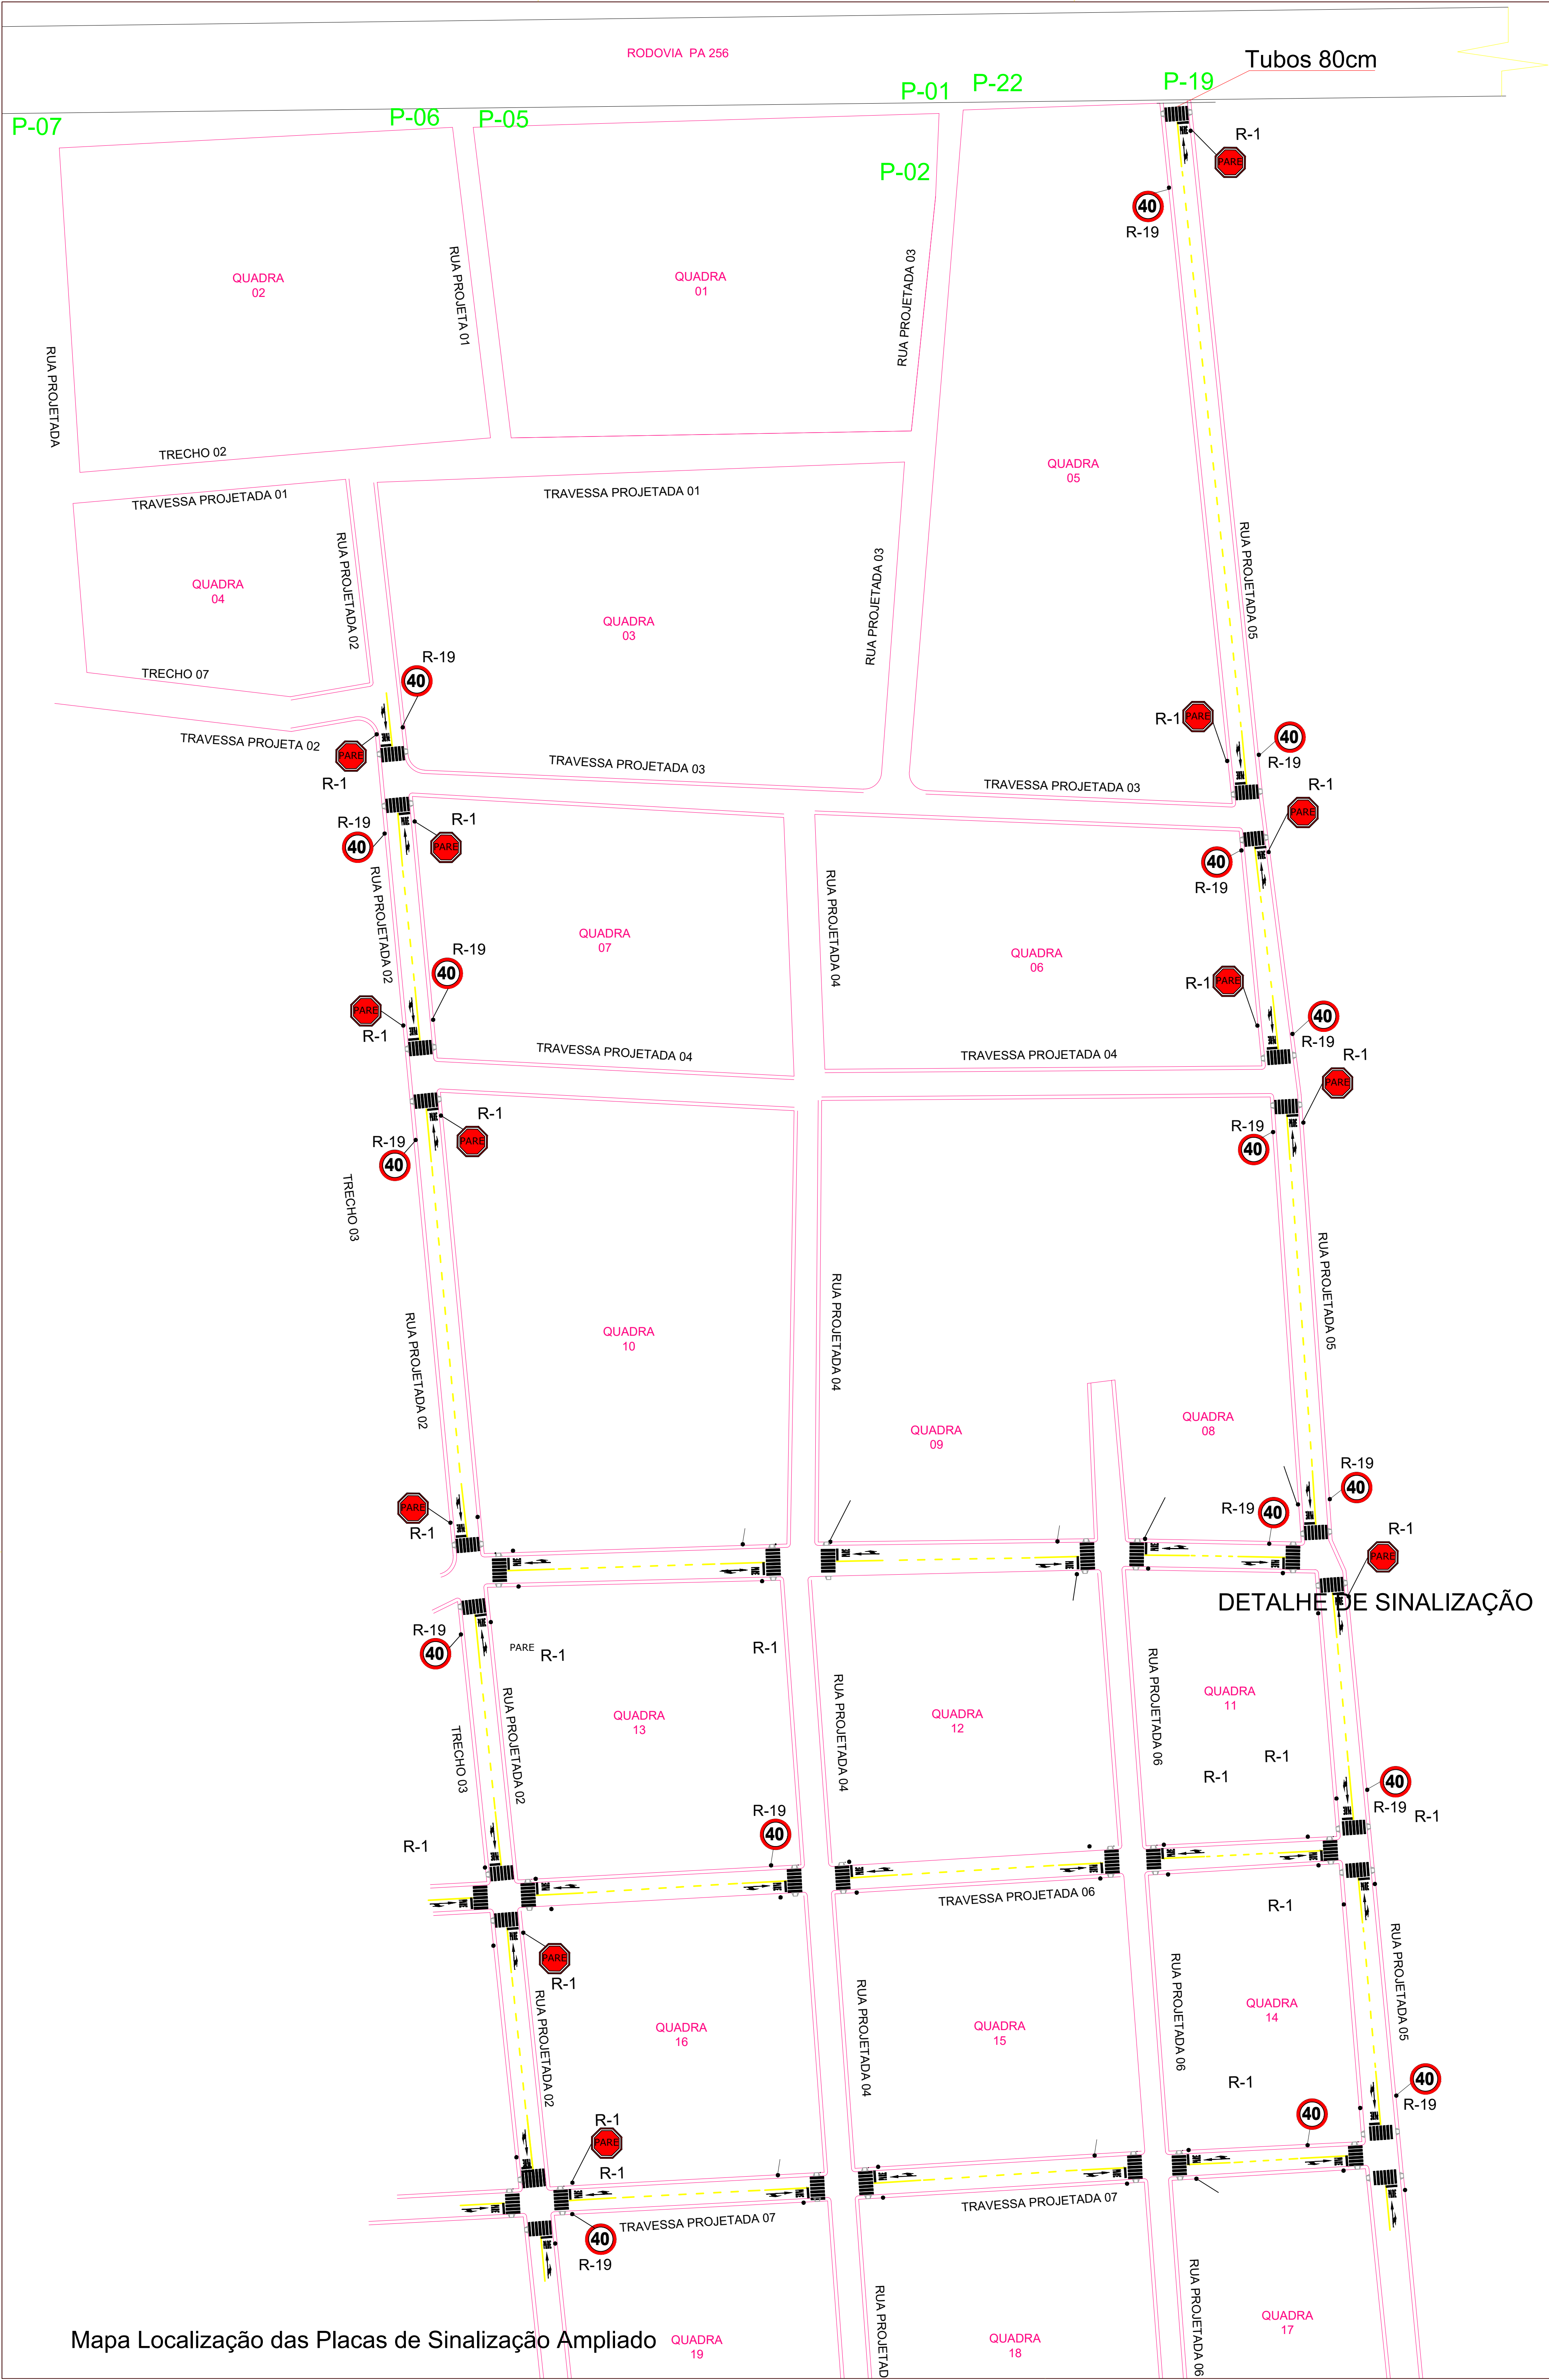


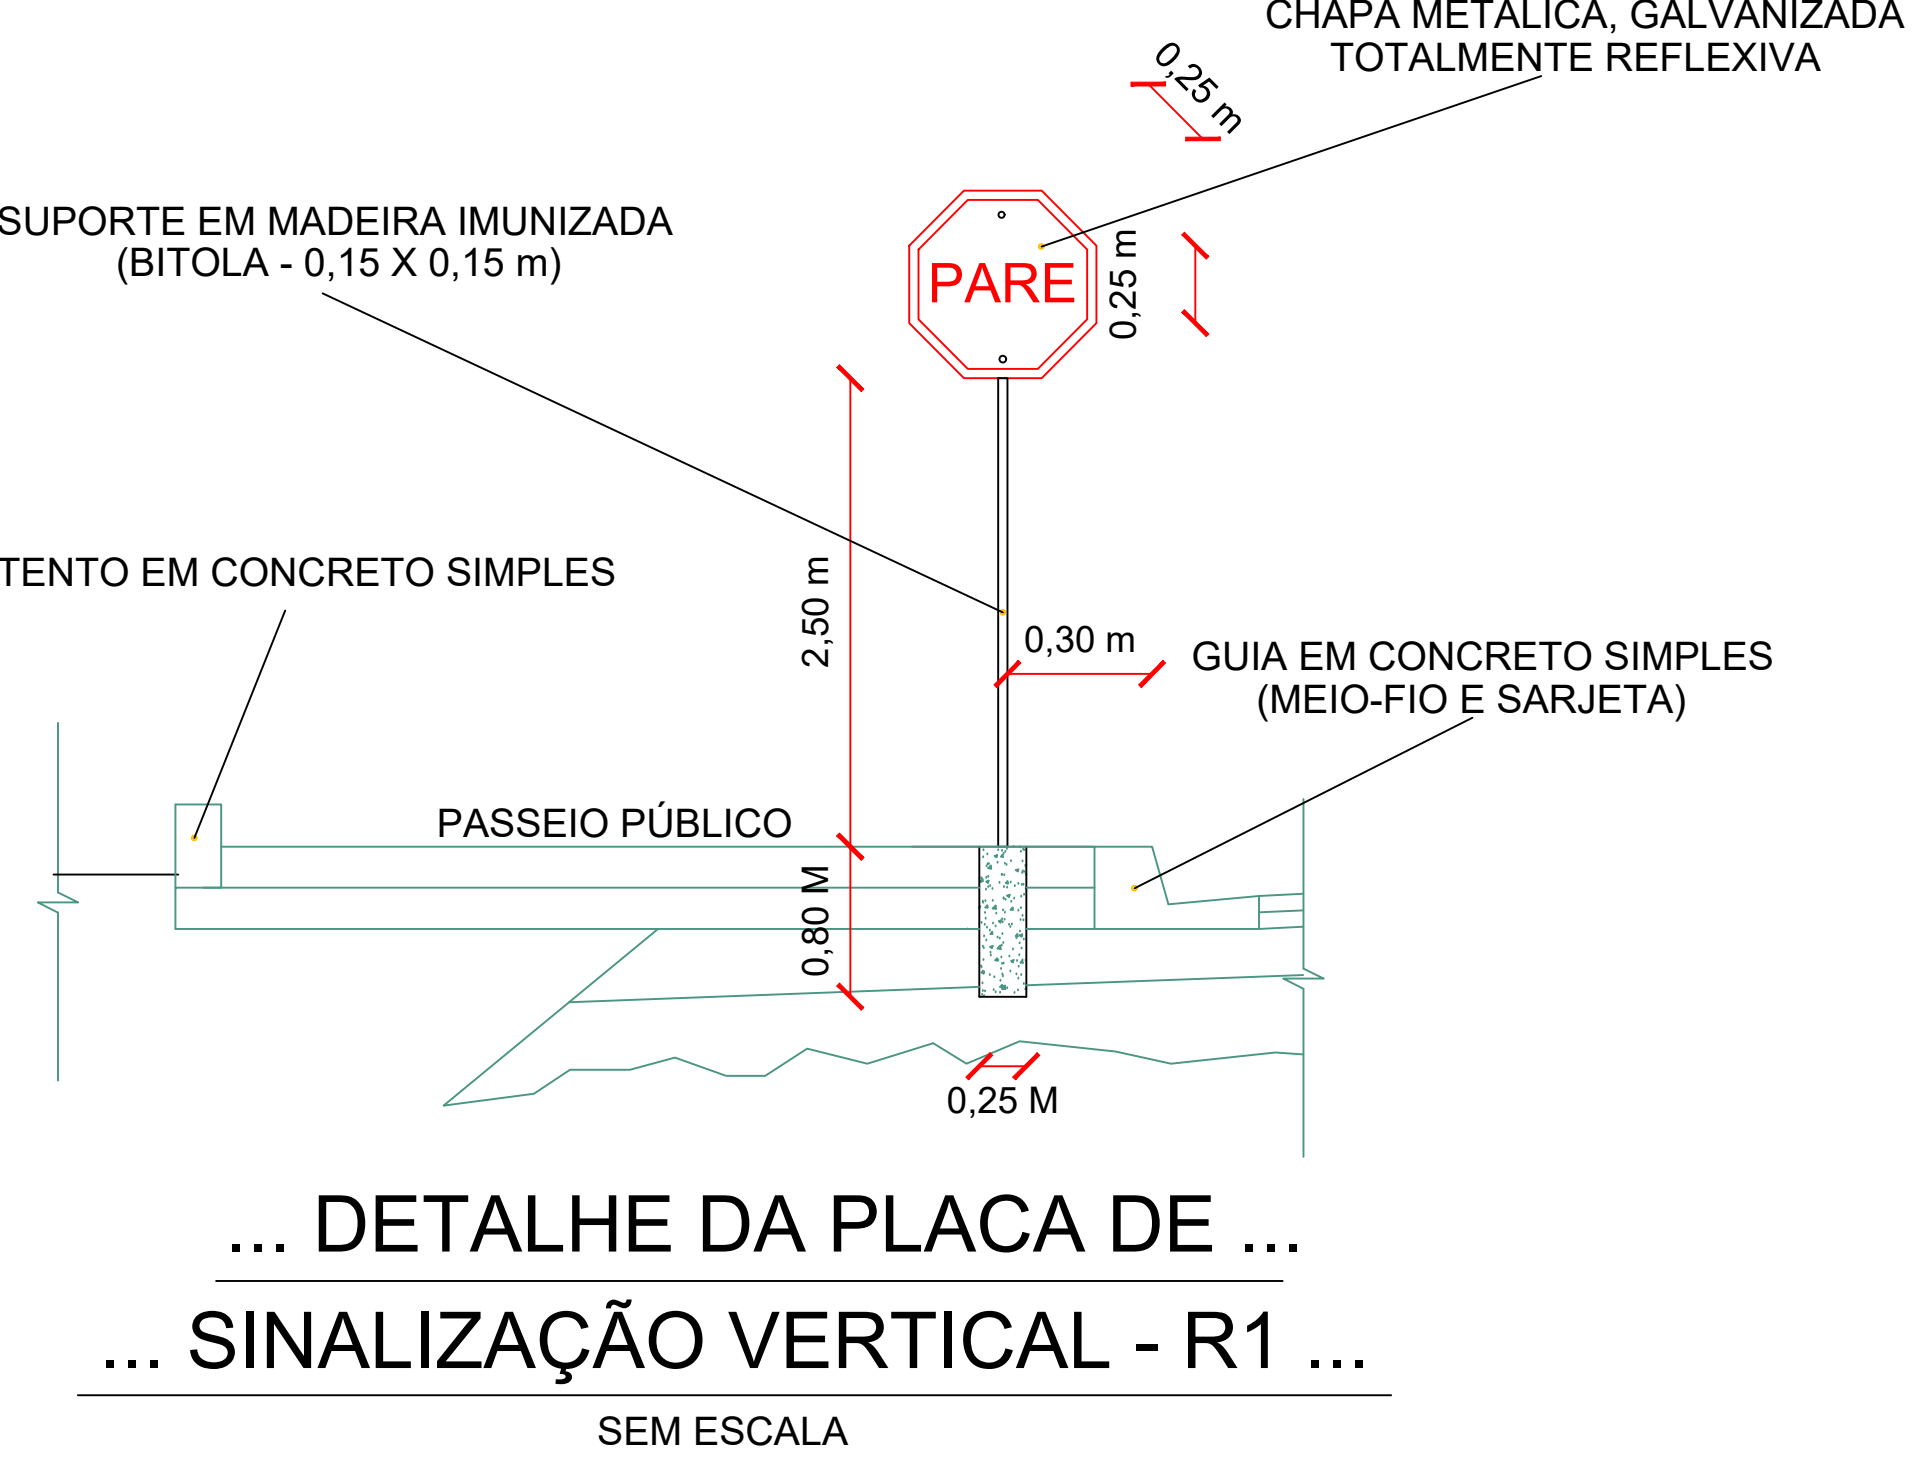

MAPA COM A DISTÂNCIA MÉDIA DE TRANSPORTE DE ASFALTO

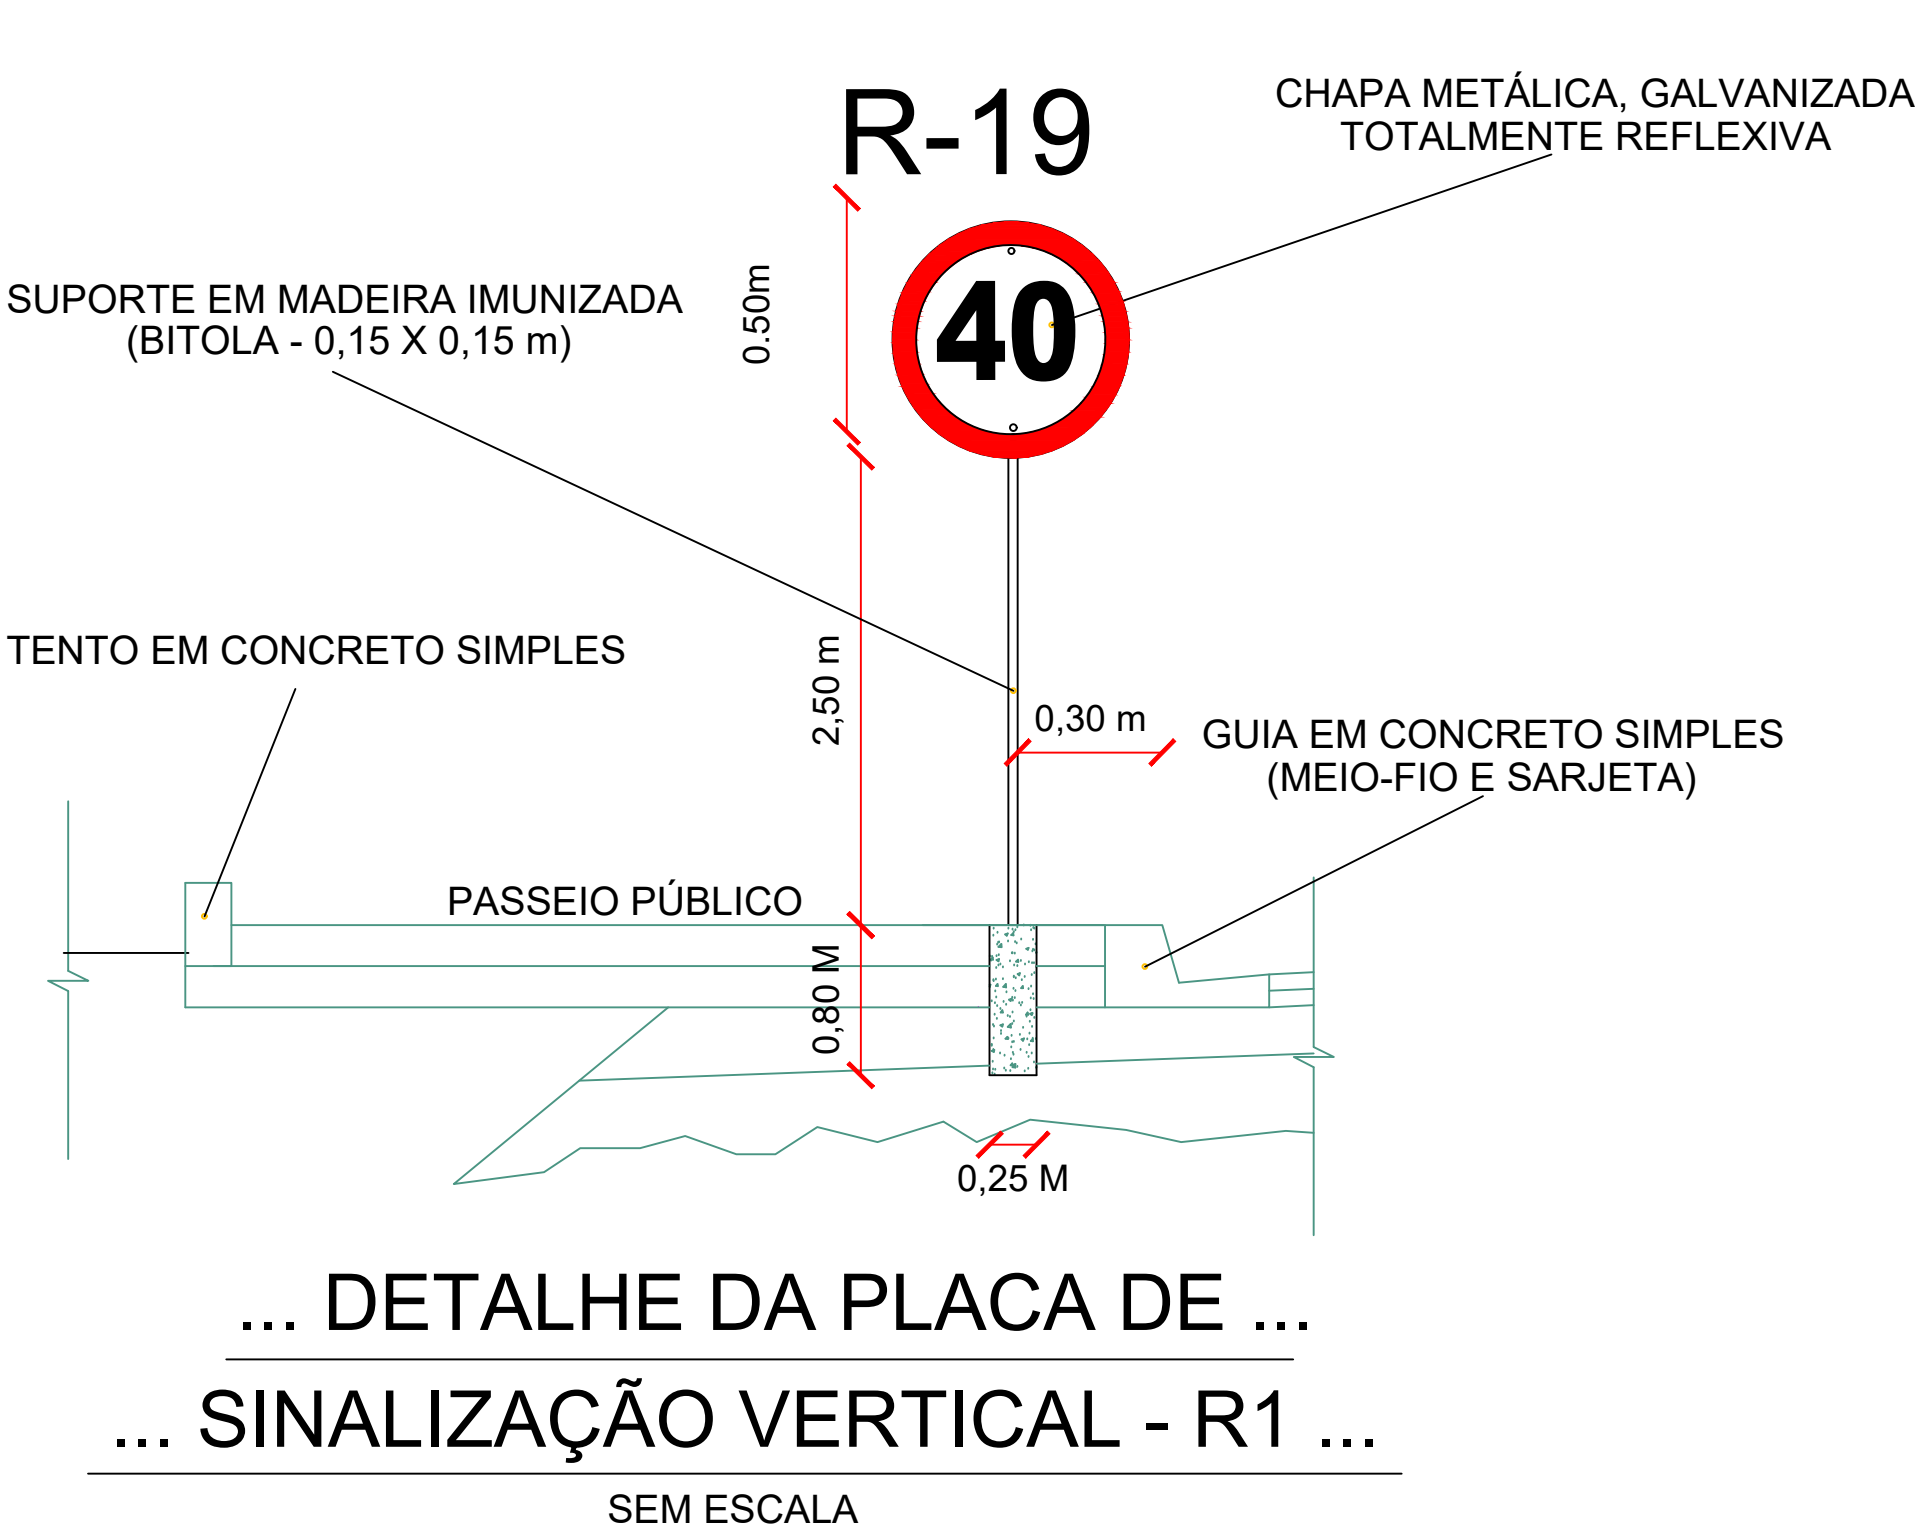

PREFEITURA MUNICIPAL TOMÉ-AÇU

projeto:	CONVENIO Nº 830034/2016	Data:	20/10/17
assunto:	PLANTA DE SINALIZAÇÃO E DETALHES	Escala:	S/ESC
Resp. técnico pela elaboração / Reg. Profissional:	desenho:	Prancha:	02/03
THIAGO PIMENTEL - CREA: 15416	SALENNE CORDEIRO		