



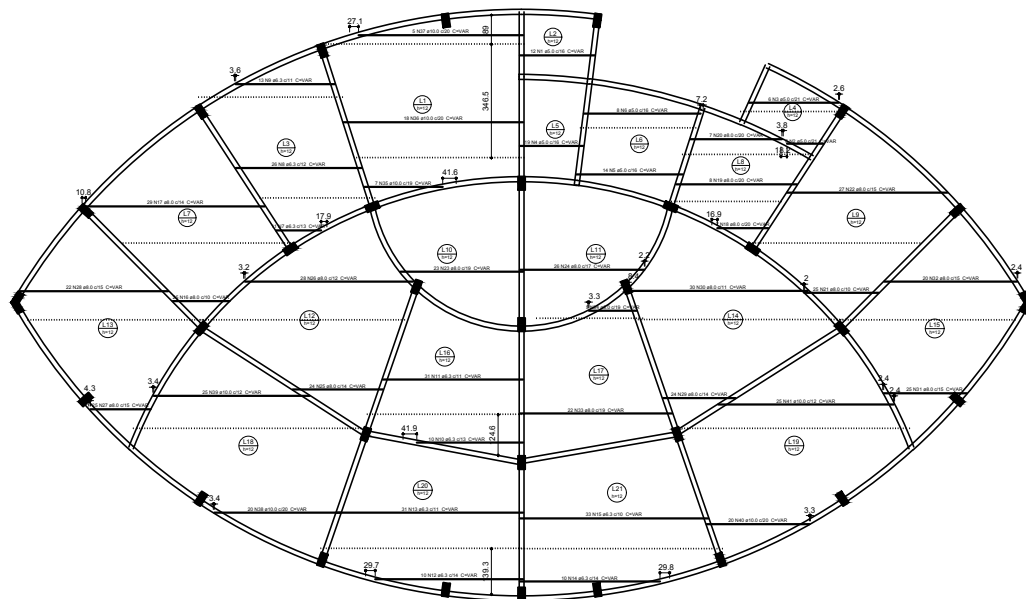

Armação positiva das lajes do pavimento Nivel Palco (Eixo X)
escala 1:50

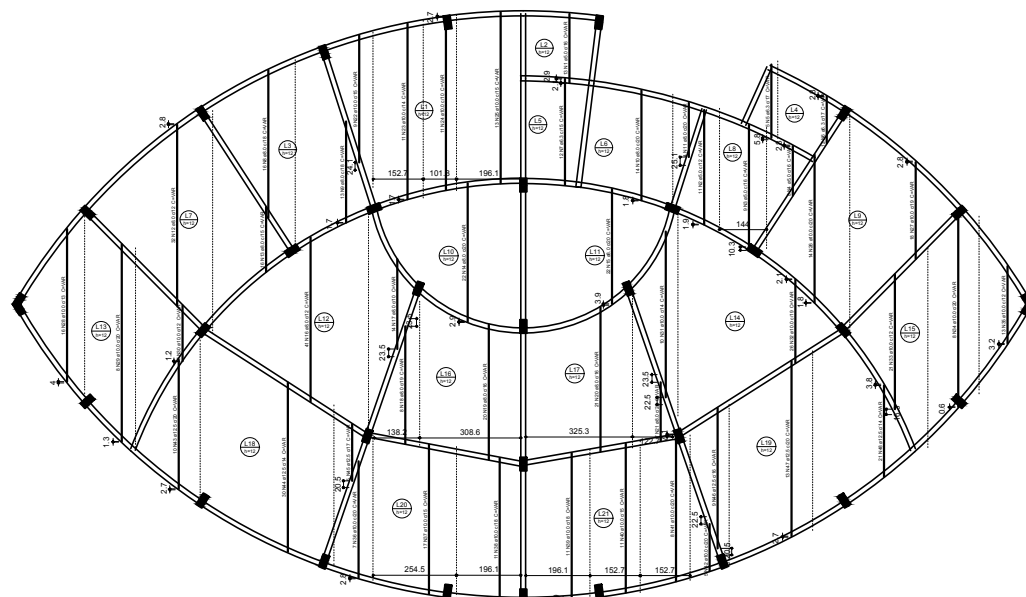

Armação positiva das lajes do pavimento Nivel Palco (Eixo Y)
escala 1:50










RESPONSÁVEL TÉCNICO:

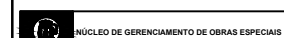

TÍTULO: Melhorias da Praça do Cairé - 1ª etapa

PROJETO: Praça - Estrutural


PROPRIETÁRIO: Prefeitura Municipal de Santarém




DATA: 10/10/2014

ESCALAS: 1:50

REVISÃO: 01


FOLHA: 06/10