



DESENHO 01


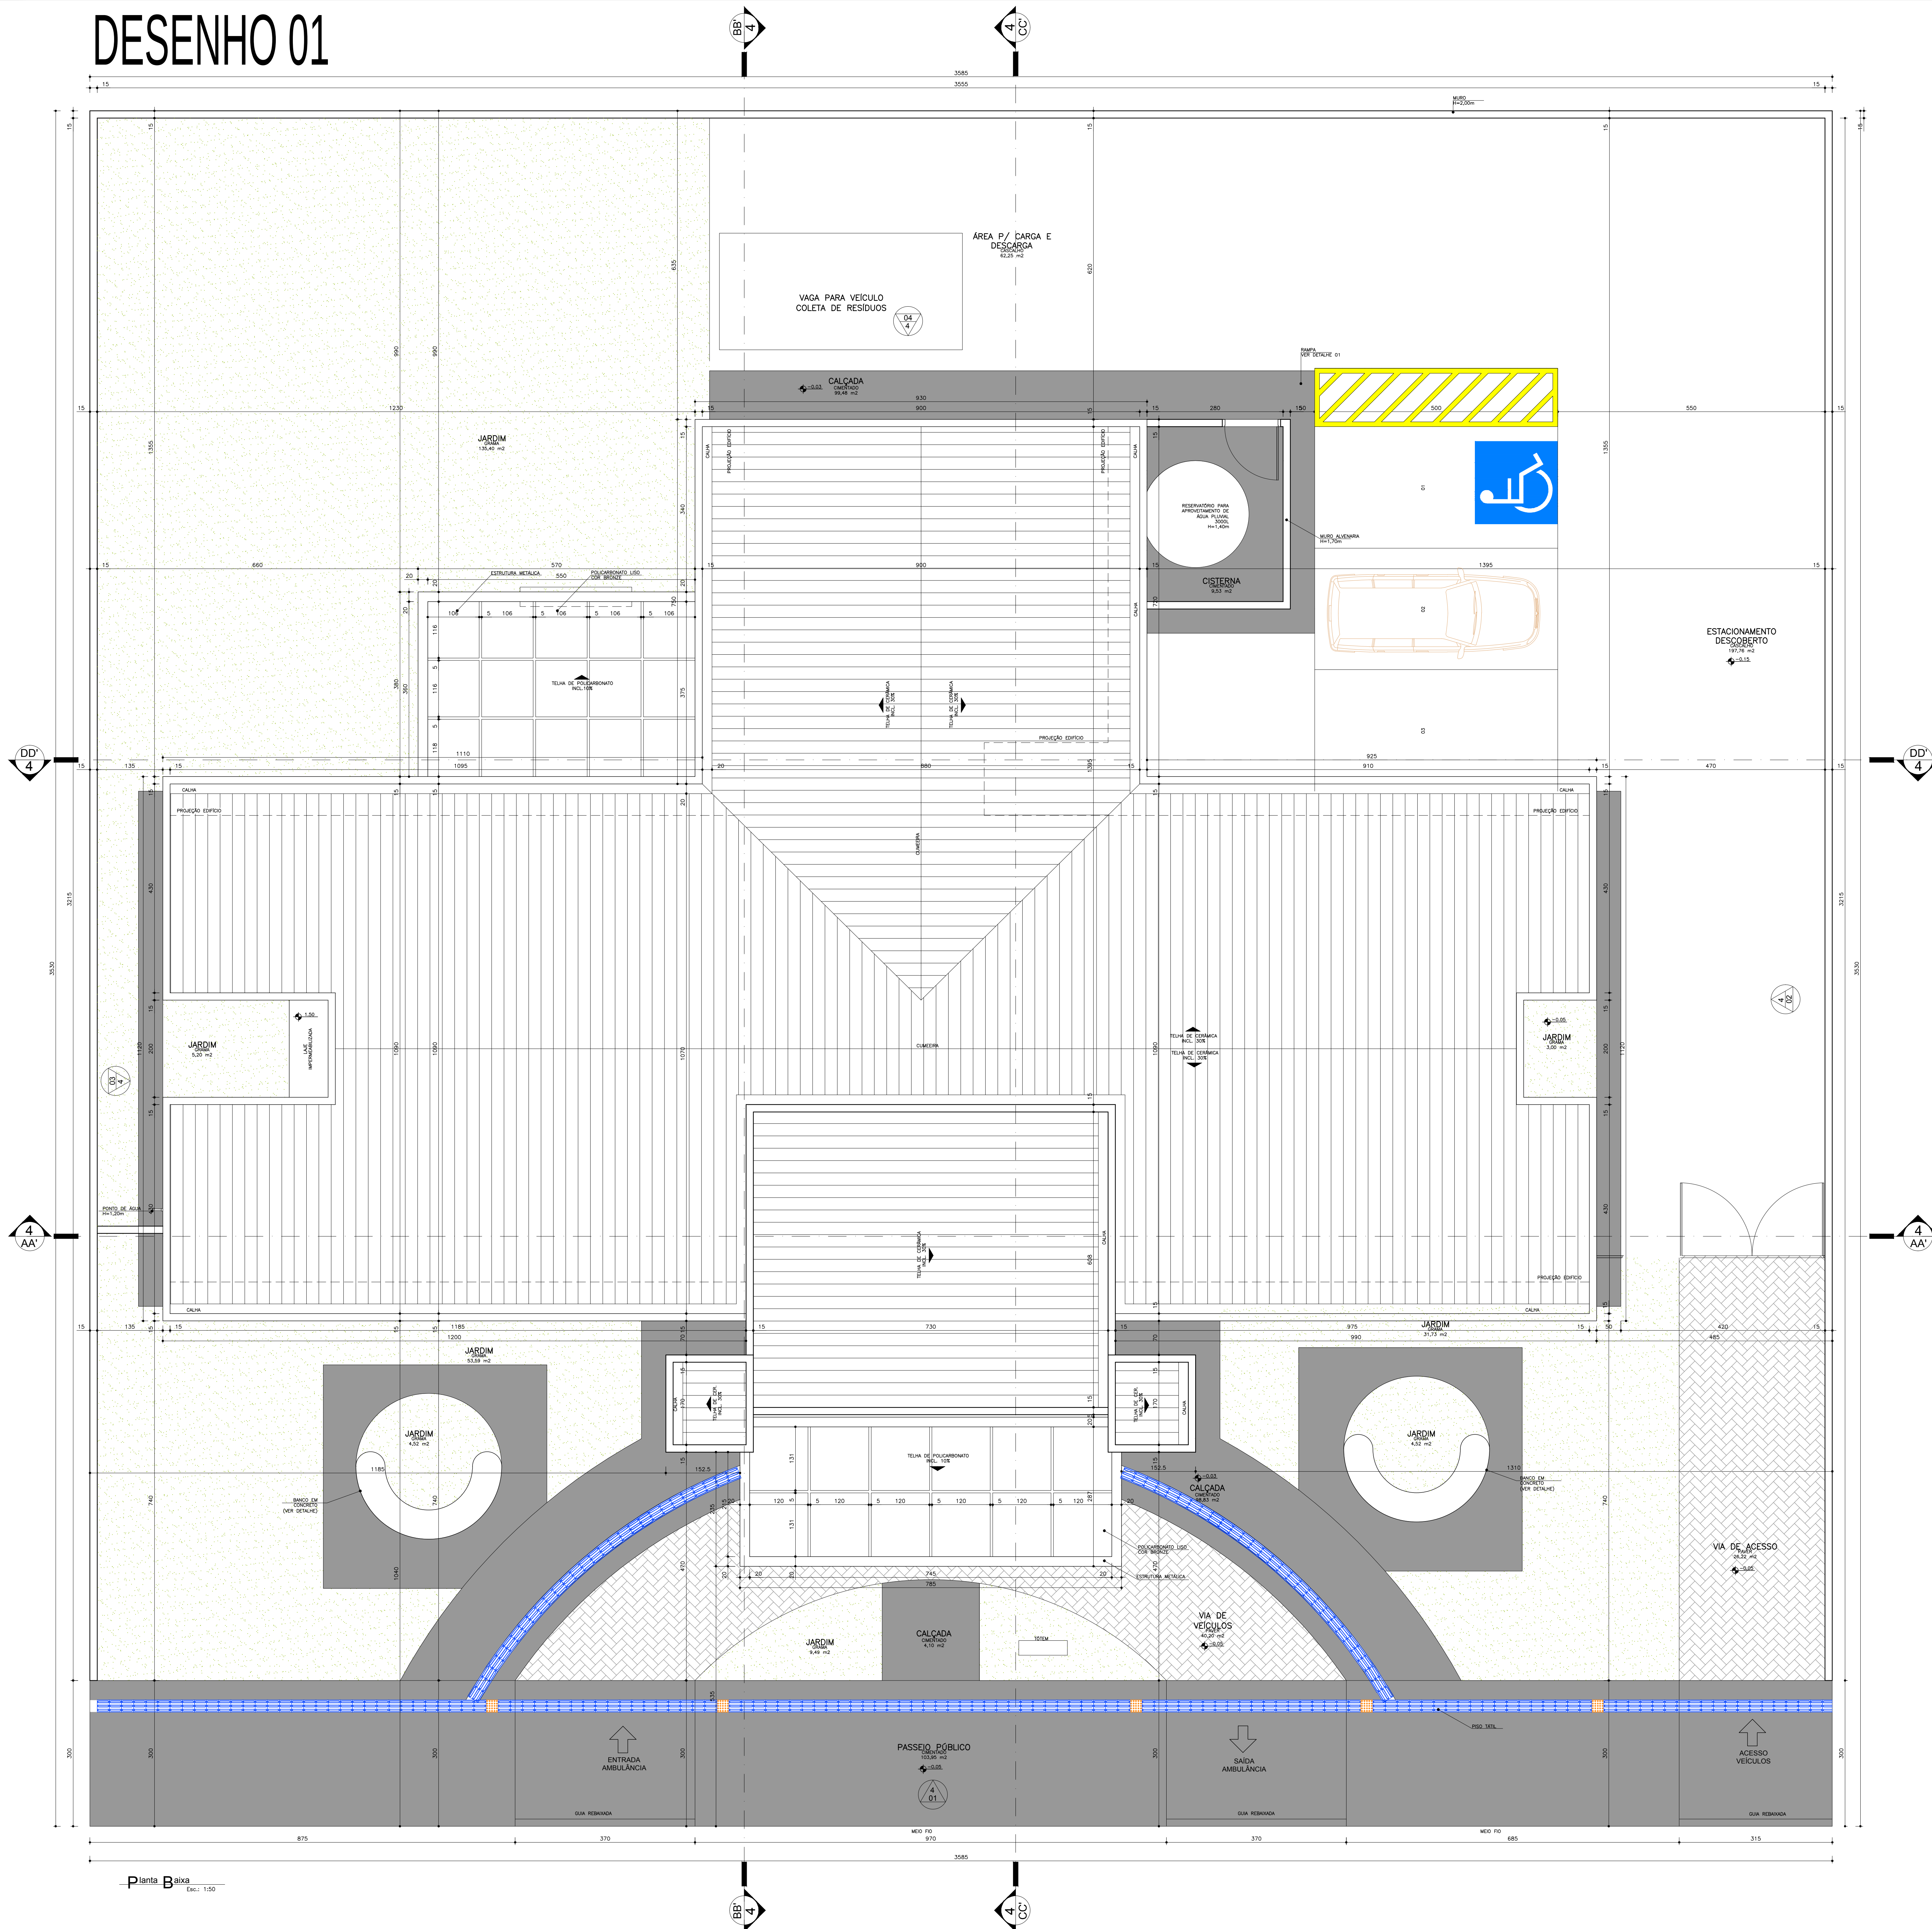


NOTA: O ambiente sanitário do consultório feminino terá forro de gesso 2,40m para o ambiente sanitário PNS ter janela voltada para o exterior.

- O muro receberá pintura texturizada cor clara, marcos Suvinil ou Similar. Cor BEM CASADO A283.
- A marquise receberá pintura eletrostática cor cinza.

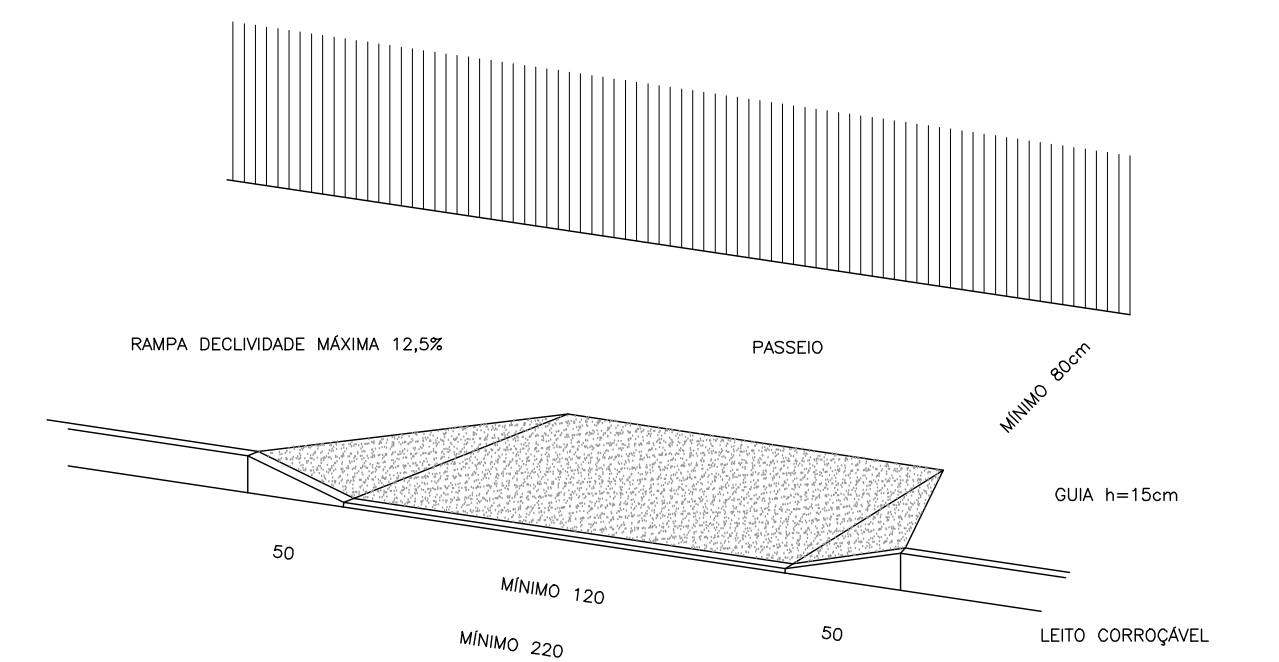

Detalhe 01
Rampa de po

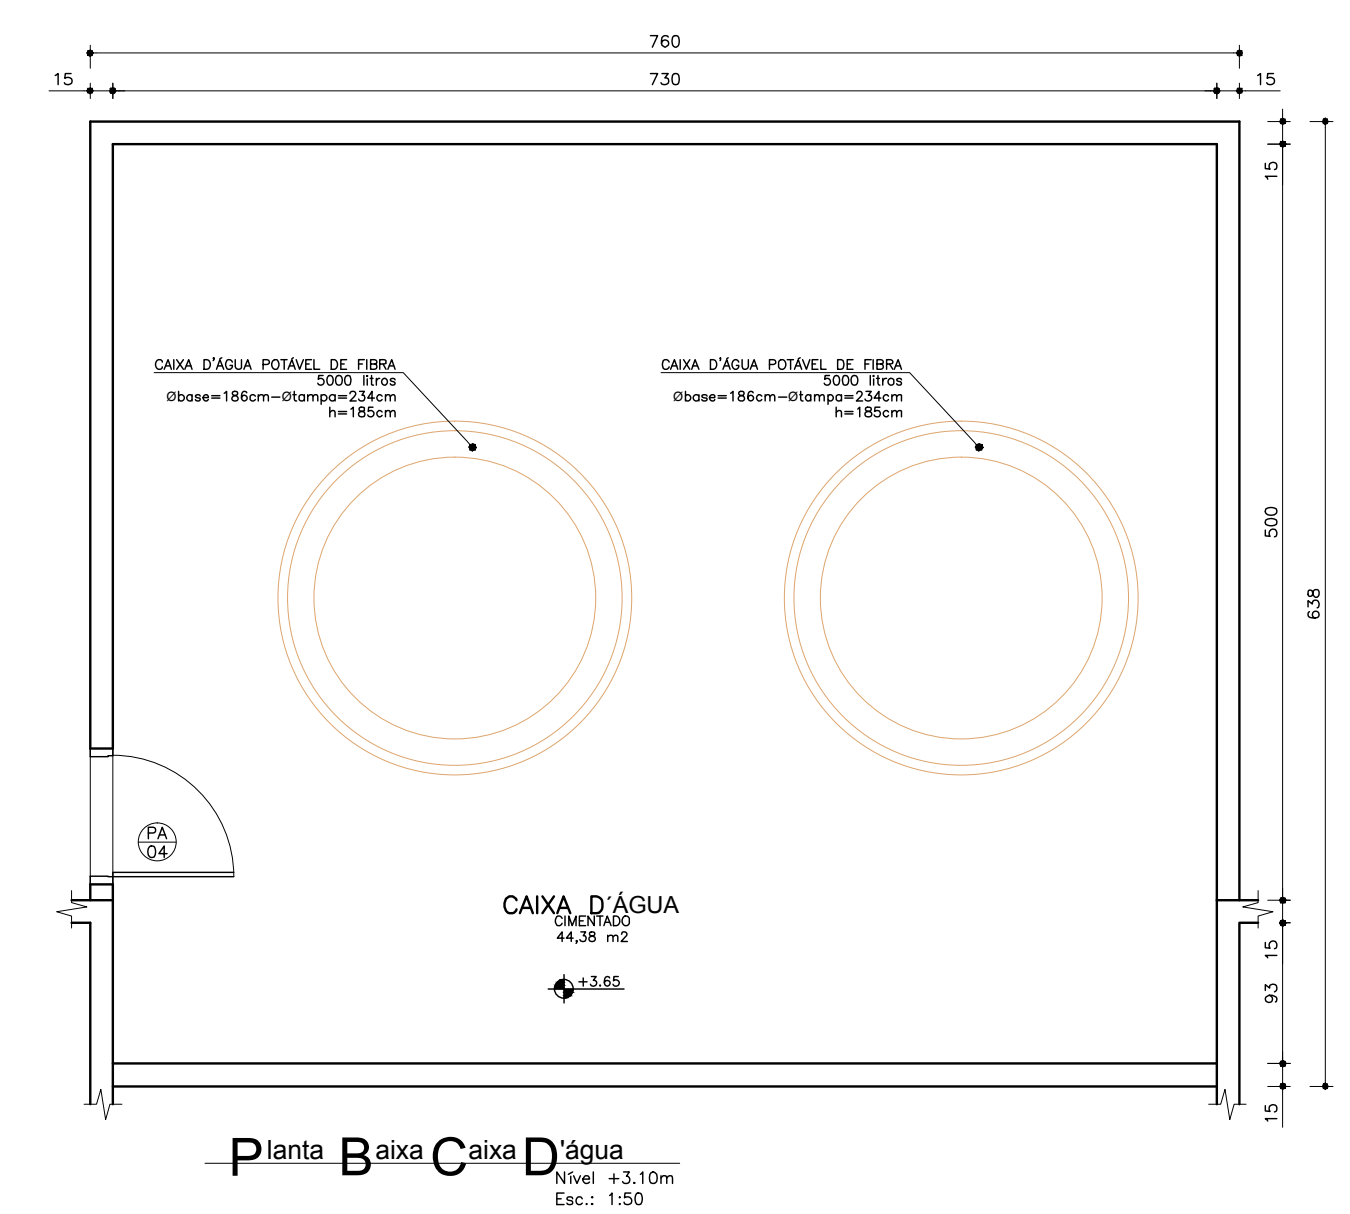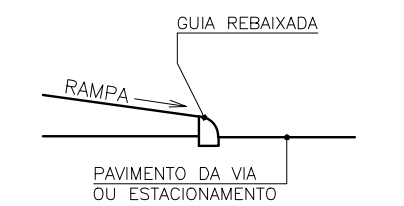

Medidas em centímetros.
O valor da cota prevalece
o da escola.
Conferir medidas no local.

Dúvidas e sugestões pelo email:
plantarequoficoubs@saude.gov.br



Assunto

PROJETO BÁSICO DE ARQUITETURA

PLANTA COBERTURA/IMPLANTAÇÃO

Código	Prancha
POSTA UBS 2 - 1	01-04



arquitectura
planejamento

...que a aprovação do projeto não implica no reconhecimento do direito de propriedade do terreno por parte da Prefeitura.

Proprietário _____

Autor do projeto
CARLOS EDUARDO PEREIRA MARCHESI
CAU PR A32.642-9
MEP ARQUITETURA E PLANEJAMENTO LTDA

Quadro de Áreas (m ²)	
EDIFICAÇÃO PRINCIPAL	361,51 m ²
MARQUESIS	53,96 m ²
TOTAL A CONSTRUIR	415,47 m ²
CAIXA D'ÁGUA	44,38 m ²

Escala Indicada: Data: Agosto 2013 Desenho: JULIANA RRT: 1453572

A aprovação