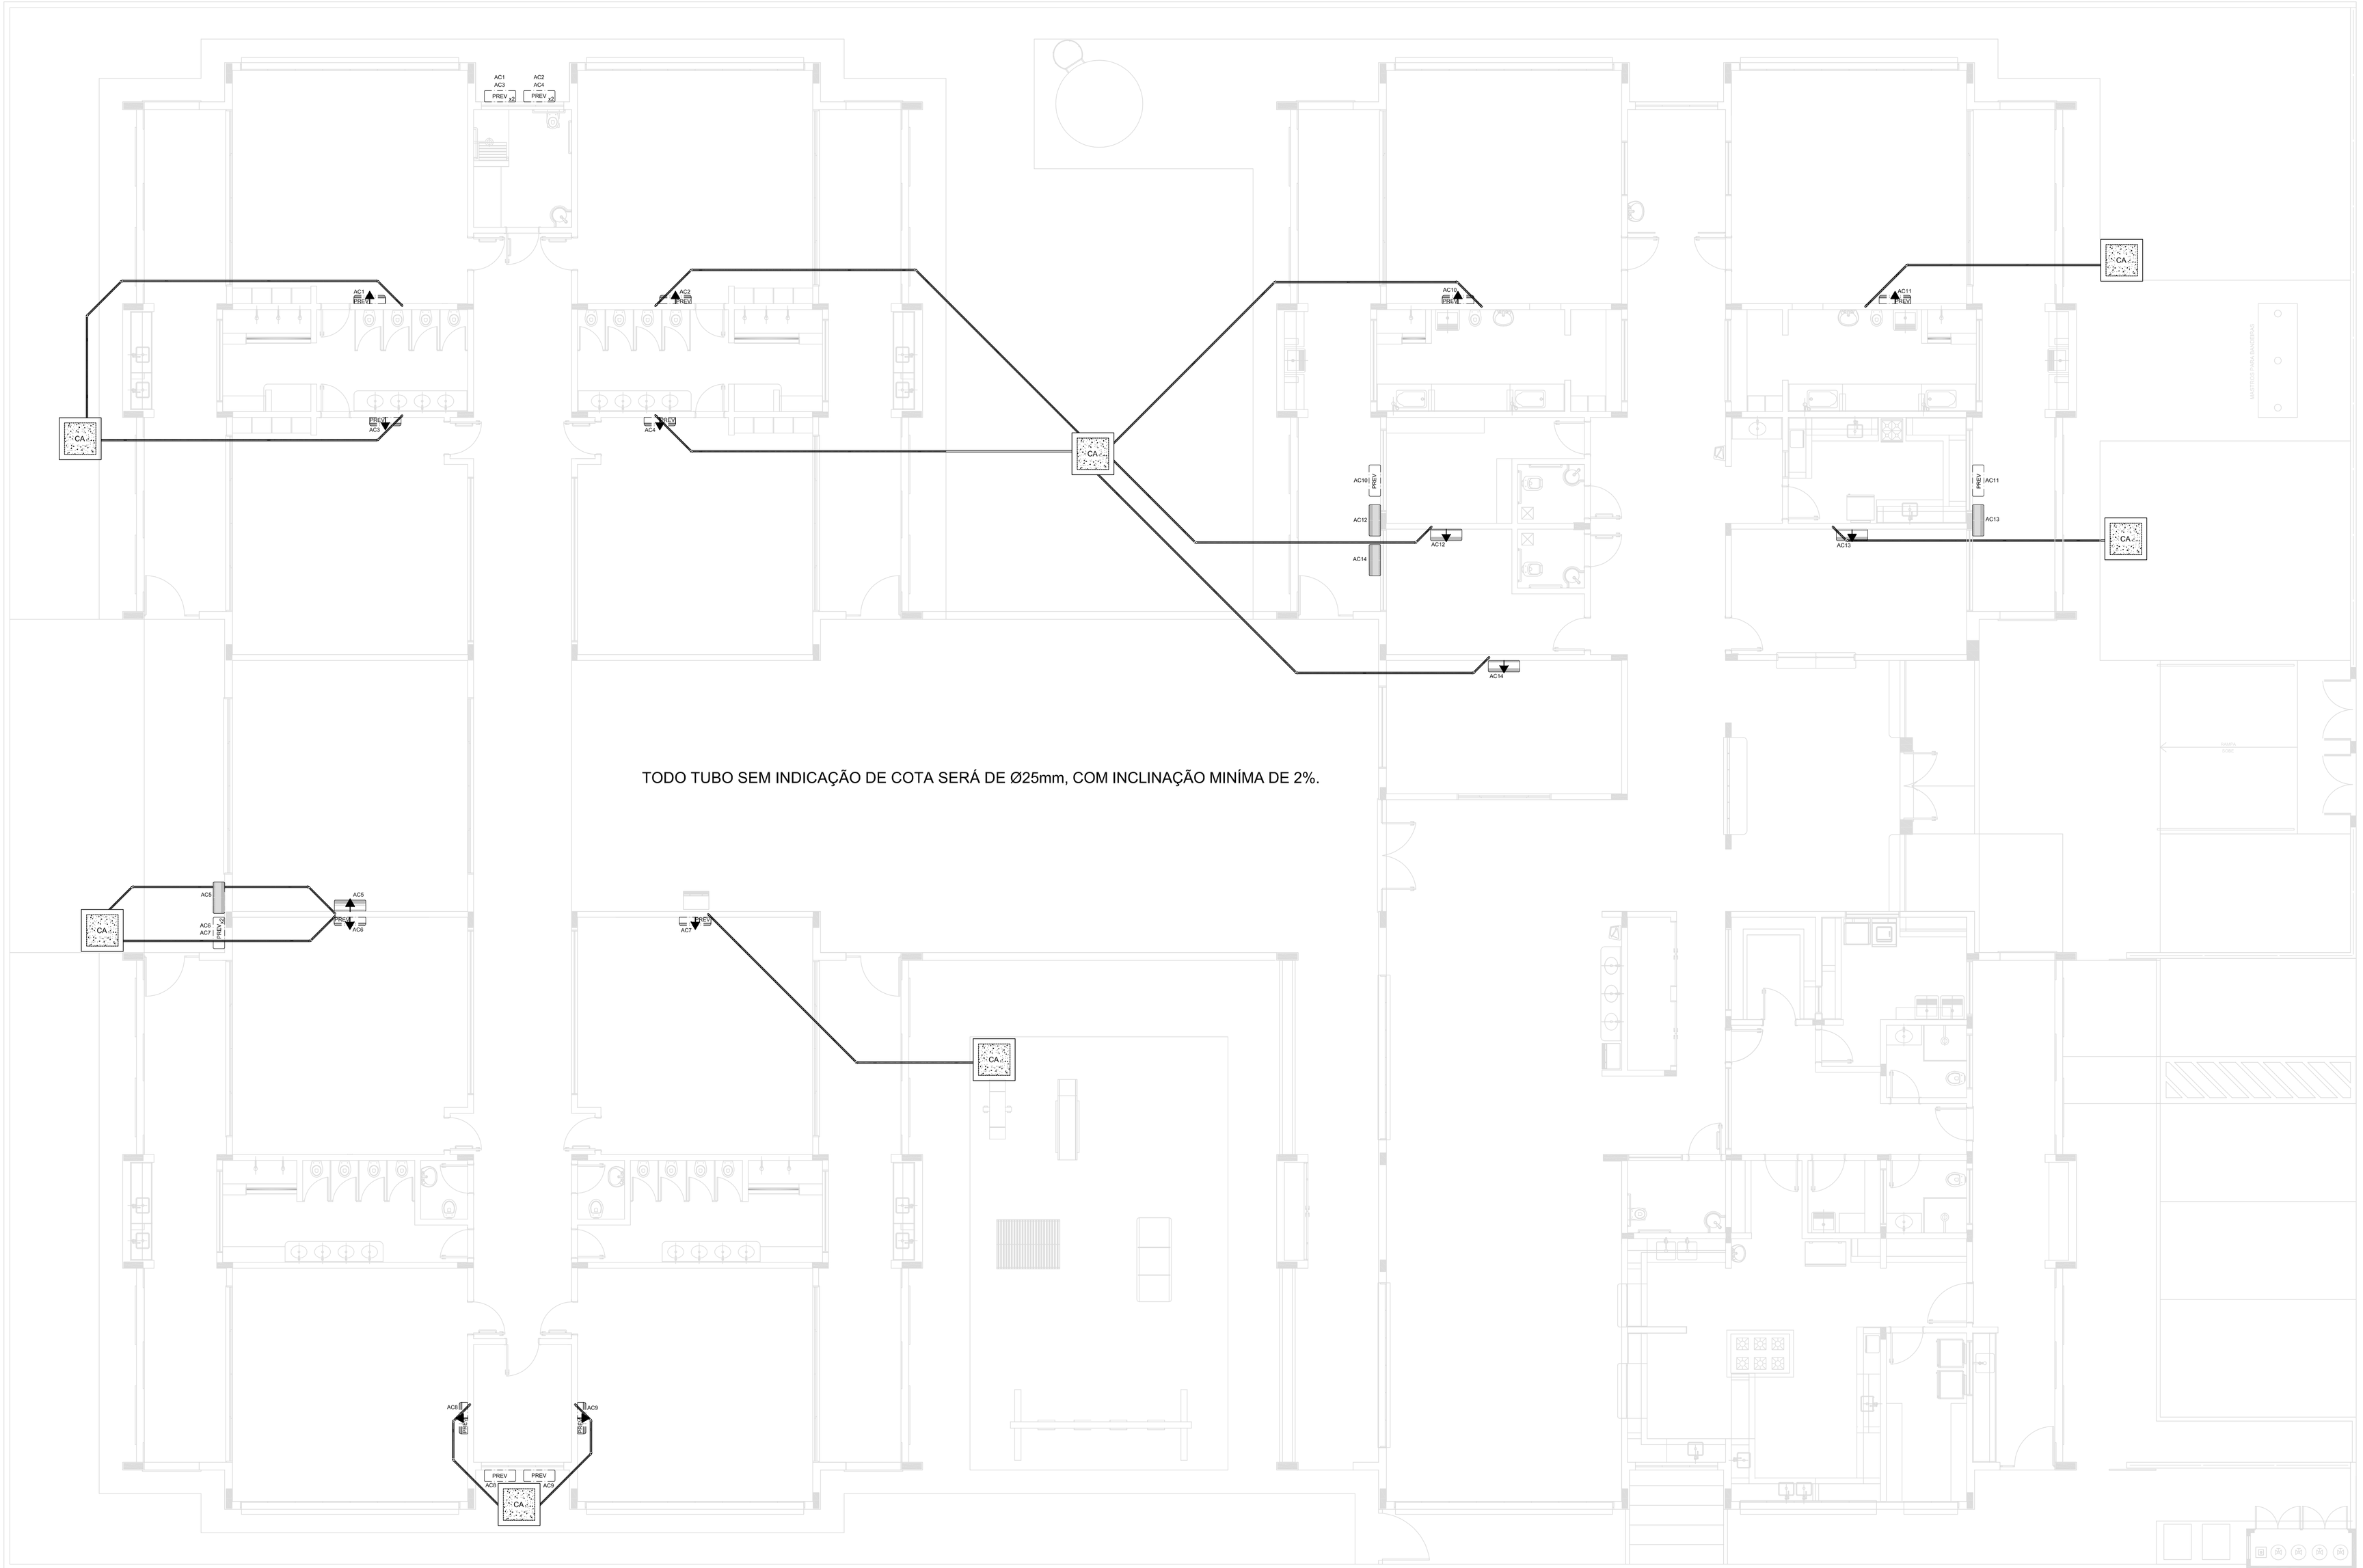

1 PLANTA BAIXA
ESCALA 1/75

QUADRO RESUMO

MÁQUINA	QUADRO	BTU's	POTÊNCIA MAX
AC1–PREVISÃO.	QD.3	30.000	3.600 W
AC2–PREVISÃO.	QD.3	30.000	3.600 W
AC3–PREVISÃO.	QD.3	30.000	3.600 W
AC4–PREVISÃO.	QD.3	30.000	3.600 W
AC5–MULTIUSO	**QD.3**	**30.000**	**3.600 W**
AC6–PREVISÃO.	QD.3	30.000	3.600 W
AC7–PREVISÃO.	QD.3	30.000	3.600 W
AC8–PREVISÃO.	QD.3	30.000	3.600 W
AC9–PREVISÃO.	QD.3	30.000	3.600 W
AC10–PREVISÃO.	QD.3	30.000	3.600 W
AC11–PREVISÃO.	QD.3	30.000	3.600 W
AC12–DIREÇÃO.	**QD.3**	**10.000**	**1.400 W**
AC13–SECRET.	**QD.3**	**10.000**	**1.400 W**
AC14–S.PROFES.	**QD.3**	**21.000**	**2.800 W**

LEGENDA

	UNIDADE EVAPORADORA
	UNIDADE CONDENSADORA
AC AC HIB	PREVISÃO PARA UNIDADE EVAPORADORA
PREV	PREVISÃO PARA UNIDADE CONDENSADORA
	TOMADA ALTA A 2.20 DO PISO.
CA	CAIXA DE AREIA 40x40x40 COM FUNDO DE BRITA Nº1

NOTAS:

1 – MATERIAL:

TUBULAÇÕES PARA INTERLIGAÇÃO DOS EQUIPAMENTOS:
- COBRE PARA GÁS
- ELETRODUTO DE PVC PARA CONDULETE PARA ENERGIA.
- DRENO – PVC SOLDÁVEL DE 25 mm

2 – TRABALHAR ESTE PROJETO JUNTAMENTE COM O ELÉTRICO.

3 – SEGUIR ORIENTAÇÕES ESPECÍFICAS DO FABRICANTE.

FNDE Fundo Nacional de Desenvolvimento da Educação — Ministério da Educação — GOVERNO FEDERAL BRASIL PÁTRIA EDUCADORA

PROJETO PADRÃO - FNDE

PROPRIETÁRIO: :

ENDEREÇO:

MUNICÍPIO – UF:

PROPRIETÁRIO

RESP. TÉCNICO — CREA

AUTOR DO PROJETO — CAU

DLFO

CREA

RA

OBSERVAÇÕES:

PROJETO EXECUTIVO

PROGRAMA PROINFÂNCIA - PROJETO TIPO 1

PROJETO DE INSTALAÇÕES

COORDENAÇÃO
CGEST - Coordenação Geral de Infraestrutura Educacional

LANÇAMENTO DA REDE DE DRENO DO AR CONDICIONADO

ECL

FORMATO (1050x594)

REVISÃO R.00

ESCALA 1/75

DATA EMISSÃO JUNHO/2015

PRANCHA 01/01