


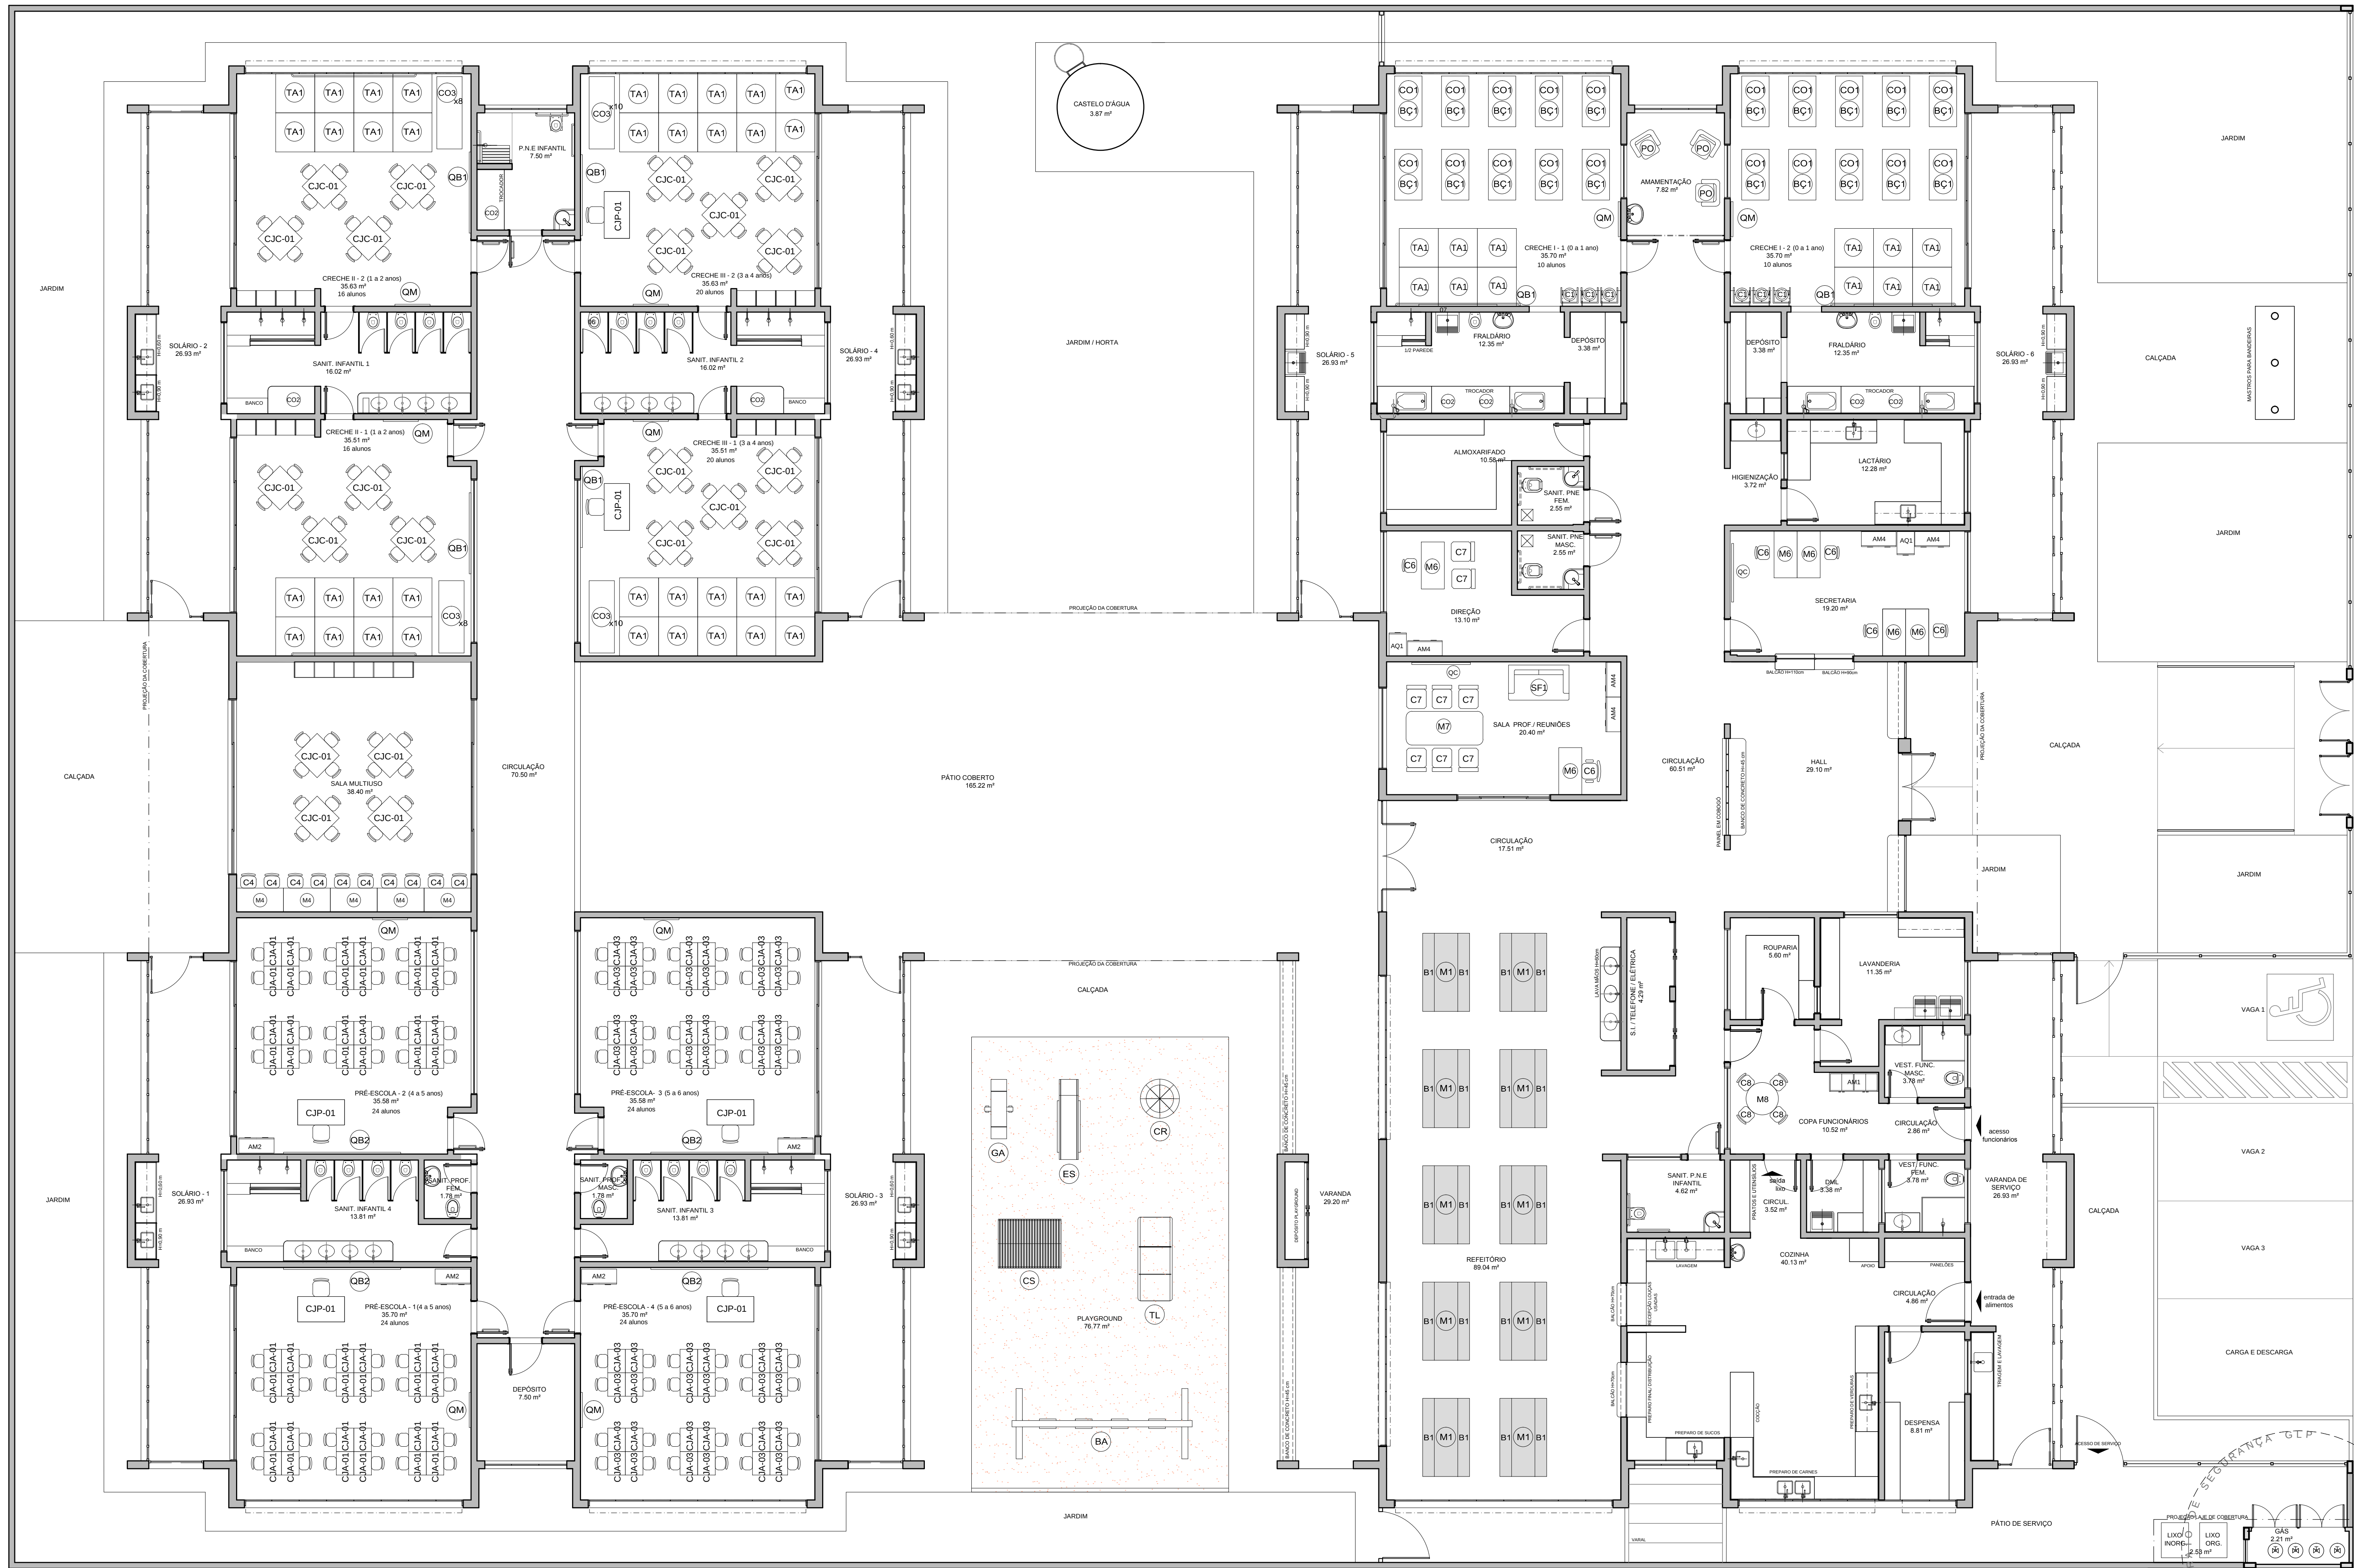

NOTAS

- MEDIDAS E NÍVEIS EM METROS;
- VERIFICAR POSIÇÃO EXATA DOS PILARES NO PROJETO ESTRUTURAL;
- VERIFICAR DETALHES CONSTRUTIVOS PERTINENTES NAS PRANCHAS DE DETALHAMENTO;
- EM CASO DE CONFLITO DE INFORMAÇÕES ENTRE O PROJETO GRÁFICO E O MEMORIAL DESCRITIVO, PREVALECE A INFORMAÇÃO CONTIDA NOS DESENHOS;
- ALTERAÇÕES NESTE PROJETO SOMENTE COM AUTORIZAÇÃO EXPRESSA DO FNDE

REFERÊNCIAS:

- PLANILHA DE QUANTITATIVOS;
- MEMORIAL DESCRITIVO E ESPECIFICAÇÕES TÉCNICAS

LEGENDA:		INDICAÇÃO DE VISTAS
	INDICAÇÃO NÍVEIS PLANTA E CORTE	
	INDICAÇÃO DE CORTES	
	INDICAÇÃO DE FACHADAS	
	INDICAÇÃO DE PORTAS E JANELAS	



PROJETO PADRÃO - FNDE

PROPRIETÁRIO :	MOBILIÁRIO
ENDEREÇO:	
MUNICÍPIO - UF:	
PROPRIETÁRIO	
RESP. TÉCNICO	CREA
AUTOR DO PROJETO	CAU
DLFO	CREA

RA	
OBSERVAÇÕES:	

PROJETO EXECUTIVO

PROGRAMA PROINFÂNCIA - PROJETO TIPO 1			
PROJETO DE ARQUITETURA			
COORDENAÇÃO	PLANTA BAIXA LAYOUT		ARQ
CGEST - Coordenação Geral de Infraestrutura Educacional	MOBILIÁRIO		
REVISÃO	R.00	ESCALA	1/75
FORMATO	(750x1050)	DATA EMISSÃO	JUNHO/2015
		PRONCH	03/35

AMBIENTES	MOBILIÁRIO	QTD	DESCRIÇÃO
REFEITÓRIO	MA	10	MESA RETANGULAR MONOBLOCO COM BORDAS ARREDONDADAS (DIM: 58x180x80cm) (ACALA) (REFEITÓRIO)
	B1	20	BANCO RETANGULAR MONOBLOCO COM BORDAS ARREDONDADAS (DIM: 35x180x40cm) (ACALA) (REFEITÓRIO)
