


**QUADRA
POLIESPORTIVA
COBERTA**

*1100 LANÇA EM REDE PÚBLICA DE ESGOTO
 NOTA: NA AUSÊNCIA DE REDE PÚBLICA INTERLIGAR EM CONJUNTO FOSSE-FILTRO-SUMIDOURO: Fossa Sêptica Biológica com Filtro Aeróbio, fabricada em (PPRV), fibra de vidro com alta resistência e durabilidade, utilizada para tratamento de efluentes sanitários pelo processo de biodigestão para até 500 pessoas.
 REF.: BIF0500 – BELLINO ou similar.
 INTERLIGAR SAÍDA DO FILTRO EM: SUMIDOURO EM ANEL DE CONCRETO PERFORADOS PRÉ-FABRICADOS DIÂMETRO: 2,0m ALTURA: 2,0m

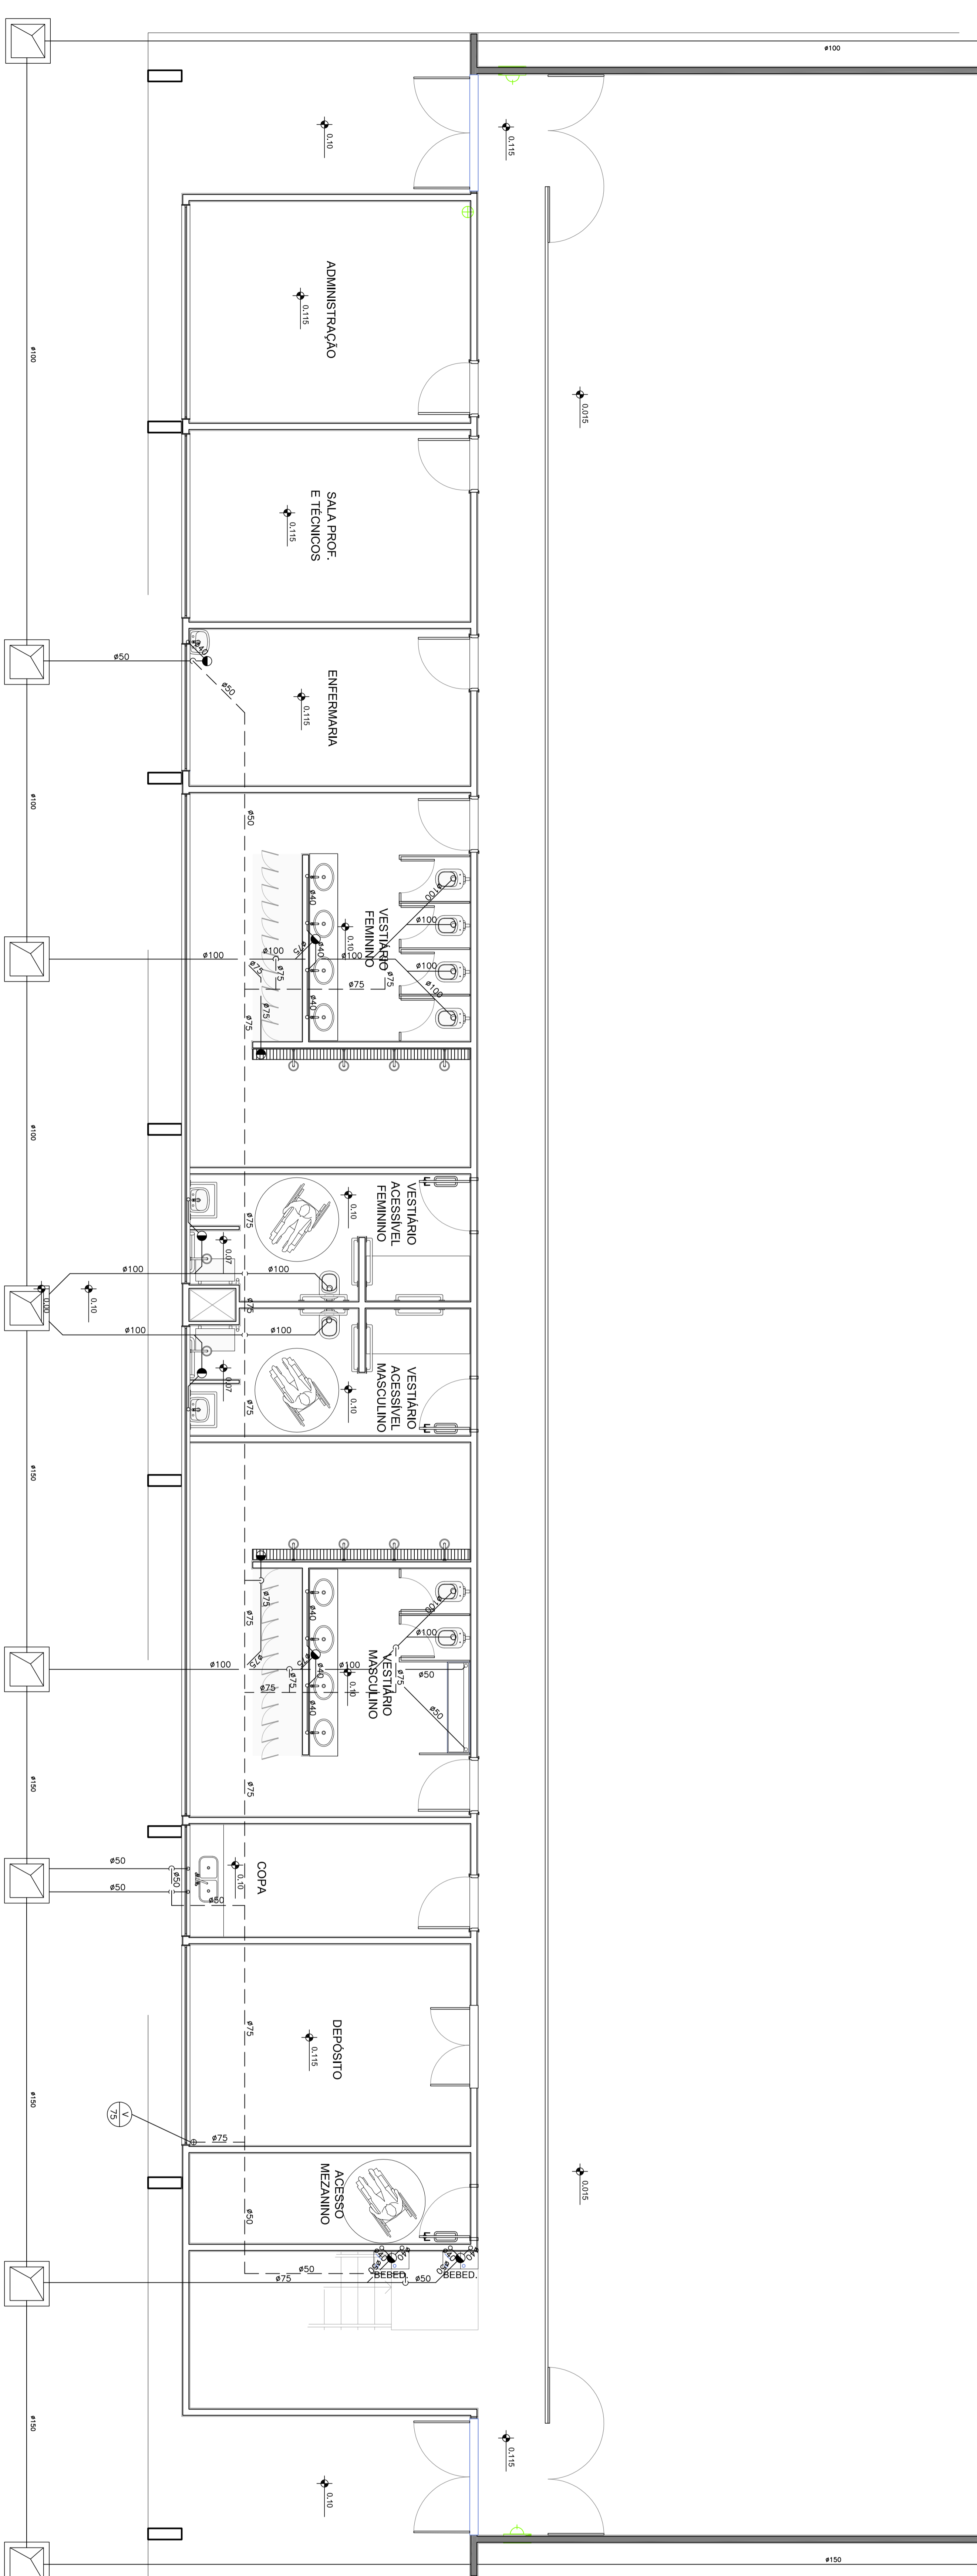

<input type="checkbox"/>	ÁREA	<input type="checkbox"/>	PROTEÇÃO	<input type="checkbox"/>	PROTEÇÃO	<input type="checkbox"/>	PROTEÇÃO	<input type="checkbox"/>	PROTEÇÃO
