

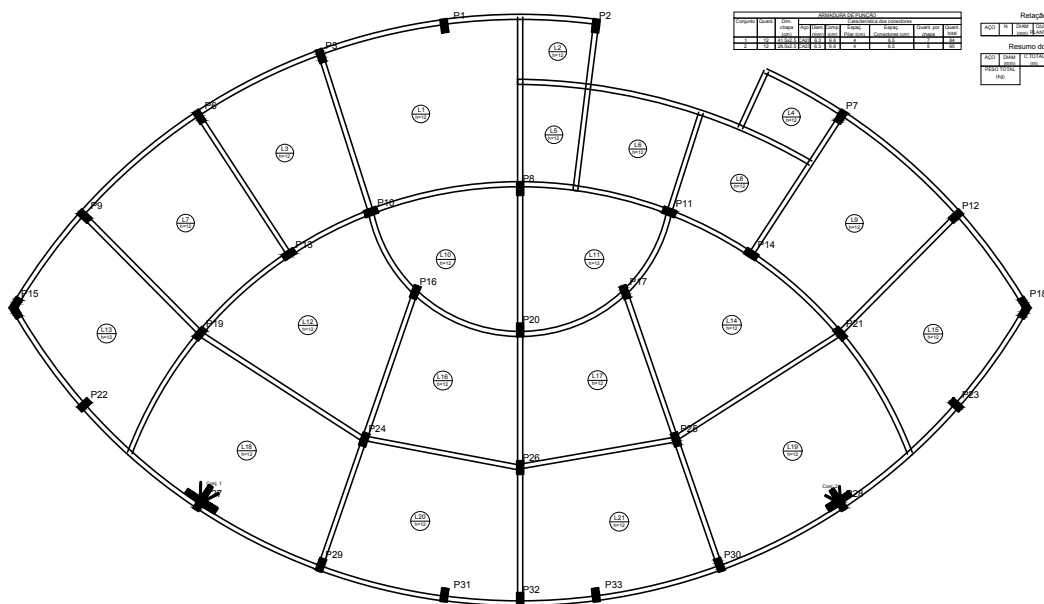
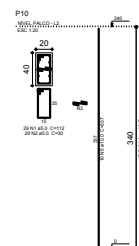
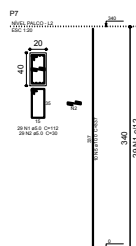
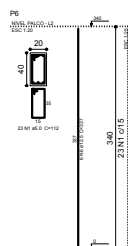
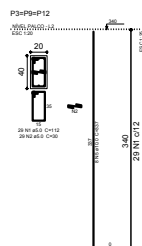
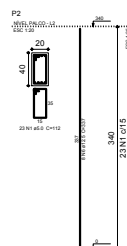
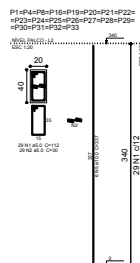


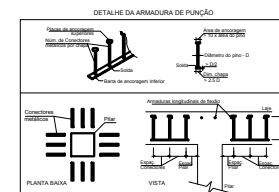

Detalhamento de punção e cisalhamento das lajes do pavimento Nível Palco (Nível 340)
escala 1:50






Relatório do aço									


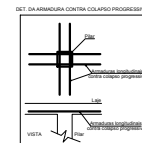



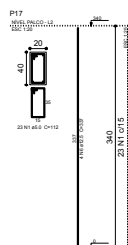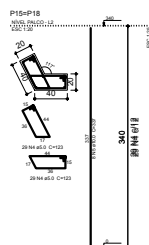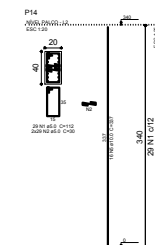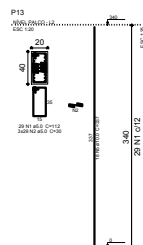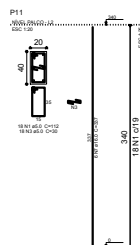

PROPOSTA DE CONTRATO	
RESPONSÁVEL TÉCNICO	
 NÚCLEO DE GERENCIAMENTO DE OBRAS ESPECIAIS	
TÍTULO: Melhorias da Praça do Cairé - 1ª etapa	
PROJETO: Praça - Estrutural	
LOCAL: Praça do Cairé - Vila de Altos do Cidão	
PROPRIETÁRIO: Prefeitura Municipal de Santarém	
