


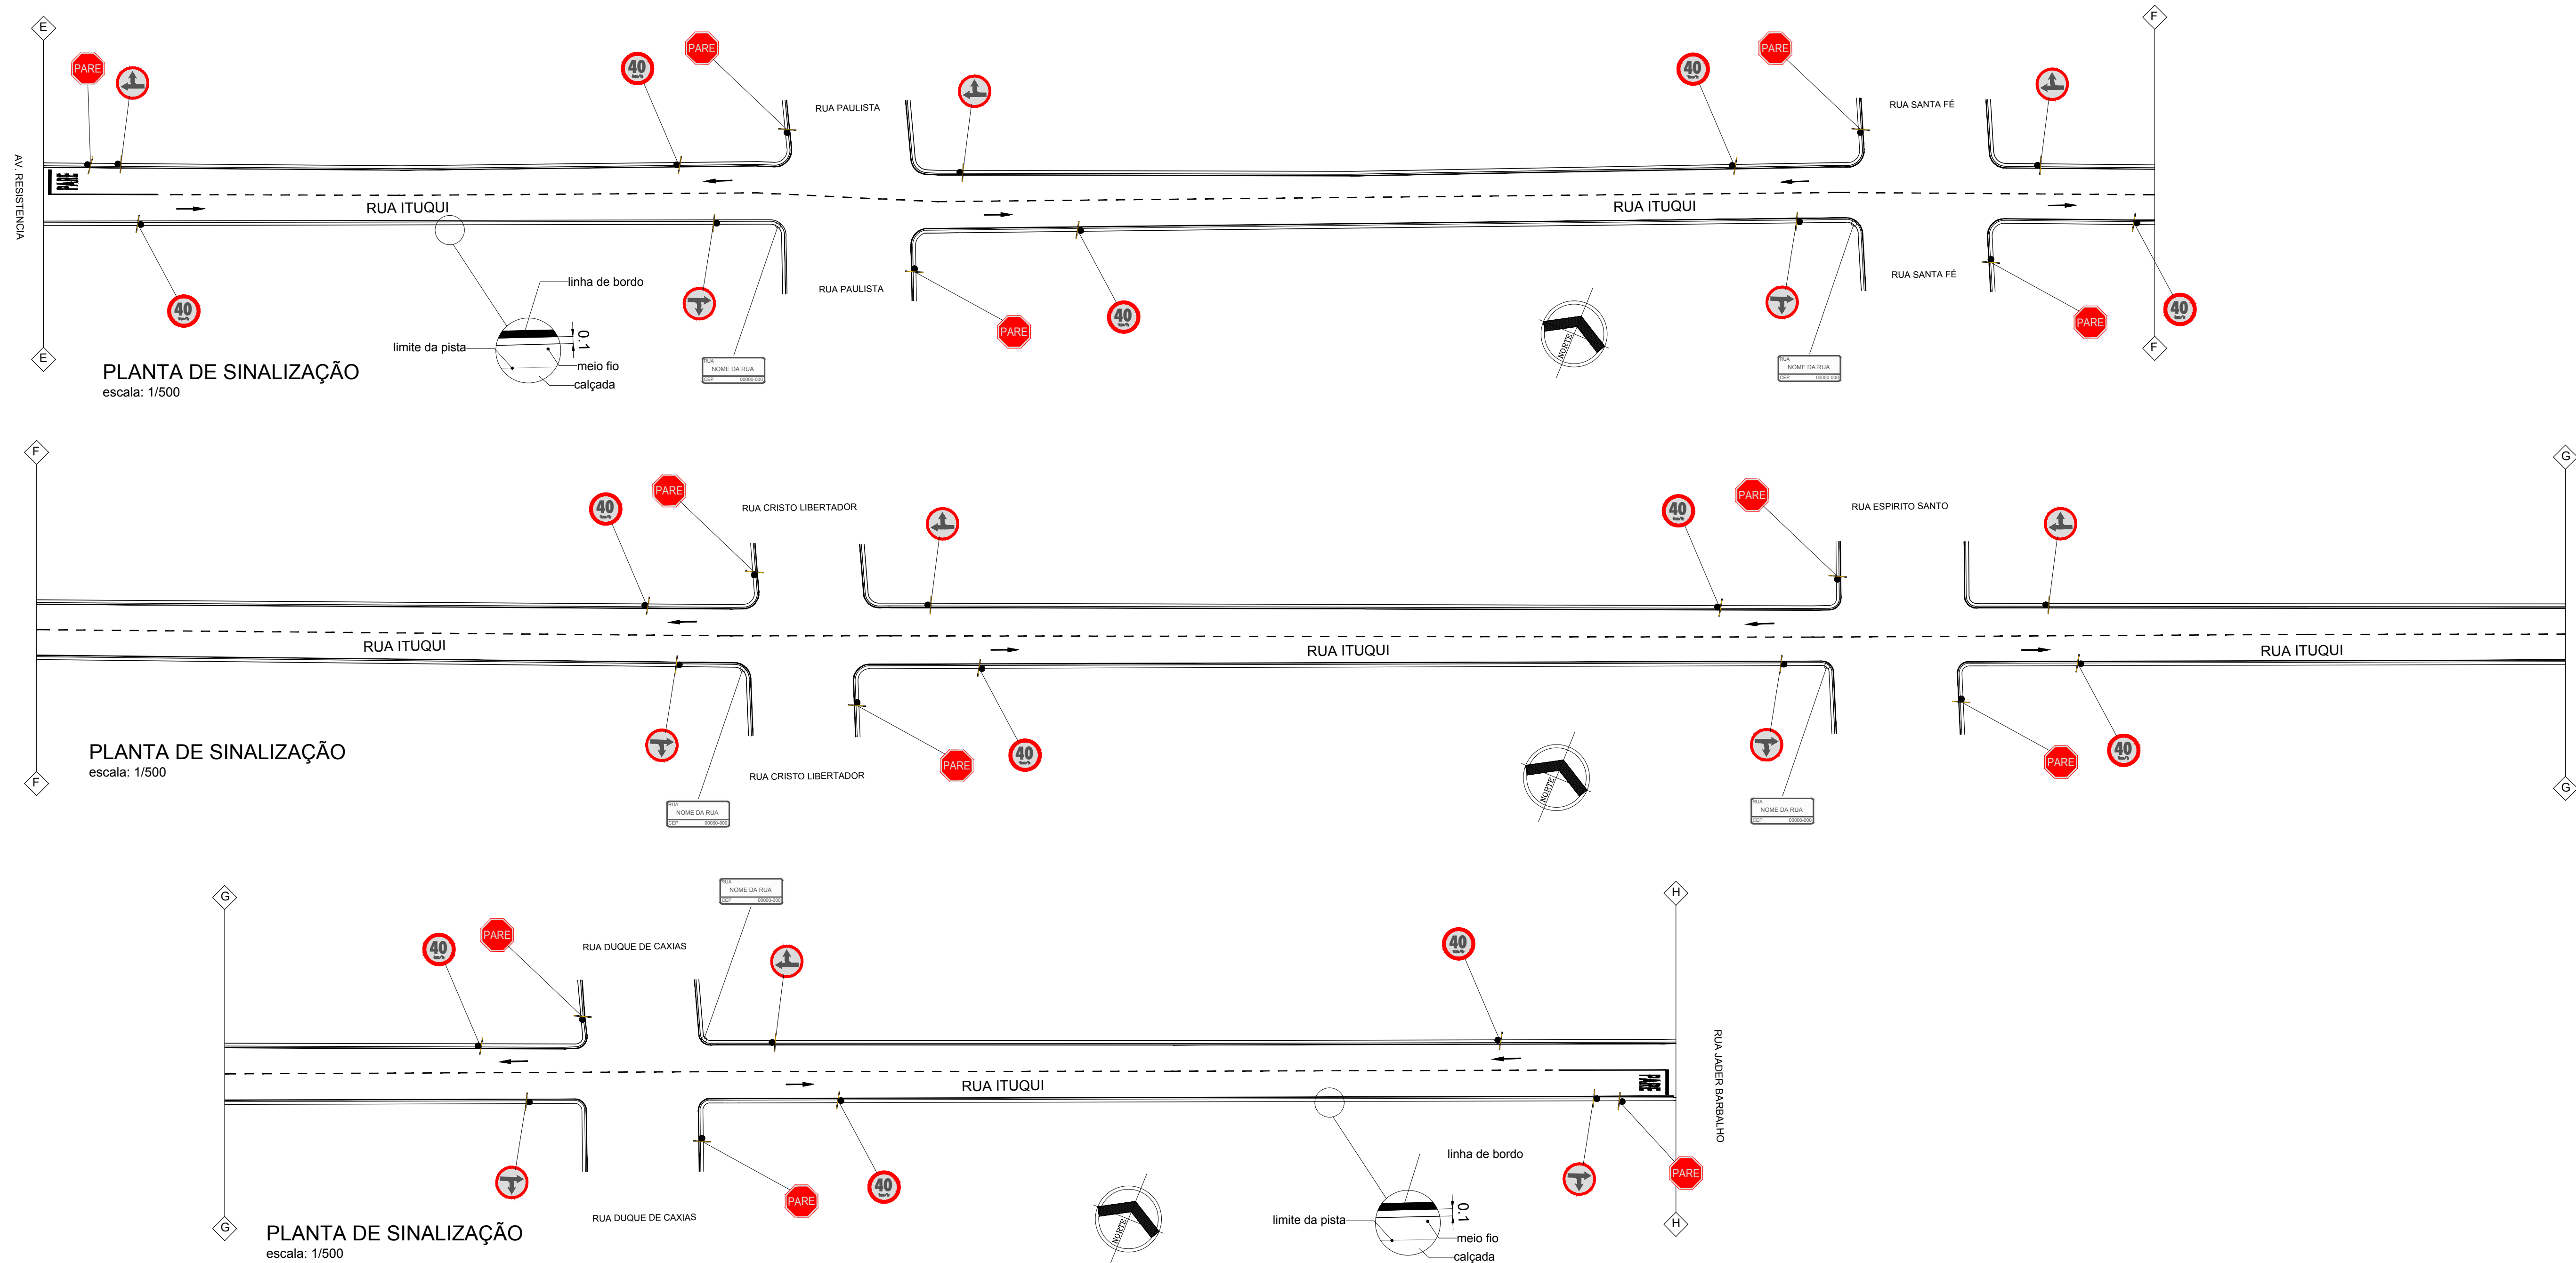

SINAIS DE REGULAMENTAÇÃO

RD1 - REGULAMENTAÇÃO

CORES: Tarja circular vermelha
Simbolo Preto
Fundo Branco
Verso Preto

RD2 - PROIBIÇÃO

CORES: Tarja circular e diagonal vermelha
Simbolo Preto
Fundo Branco
Verso Preto

R-6a

Medidas da seta conforme página 46 do Anexo do Manual de Sinalização do DNIT

R-19

Velocidade máxima permitida

PLACAS DE IDENTIFICAÇÃO

RUA
NOME DA RUA
CEP 00000-000

Forma Cor

Forma	Cor
Retangular	Preto
Quadrado	Preto
Triangular	Preto
Triangular invertido	Preto
Triangular	Preto
Triangular invertido	Preto

SINAIS DE ADVERTÊNCIA

CORES: Tarjas Pretas
Simbolo Preto
Fundo Amarelo
O verso da placa será pintado de Preto

A-32

Medidas do desenho conforme página 105 do Anexo do Manual de Sinalização do DNIT

FAIXA DE TRAVESSIA DE DE PEDESTRE

FTP-1 "Tipo Zebra" FTP-2 "Tipo Paralela"

FTP-1: A largura (l) das linhas varia de 0,30m a 0,40m e a distância (d) entre elas de 0,30m a 0,60m. A extensão mínima das linhas é de 3,00m podendo variar em função do volume de pedestres e da visibilidade sendo recomendada 4,00m.

FTP-2: A largura (l) das linhas varia de 0,40m a 0,60m e a distância (d) mínima entre as linhas é de 3,00m sendo recomendada 4,00m. A FTP deve ocupar toda a largura da pista.

VELOCIDADE v (km/h)	LAGURA DA LINHA - l (m)	TRAÇO t (m)	ESPAÇAMENTO e (m)
v < 60	0,10	2,00	4,00

SIGA EM FRENTE OU VIRE À DIREITA

SIGA EM FRENTE OU VIRE À ESQUERDA

SIGA EM FRENTE

DETALHE DE LINHA EIXO

Tinta: HOT SPRAY
Cor: BRANCO

		PREFEITURA DE SANTARÉM		SECRETARIA MUNICIPAL DE INFRAESTRUTURA	
ADMINISTRAÇÃO		FRANCISCO NÉLIO AGUIAR DA SILVA		SECRETARIO DE INFRAESTRUTURA: ENGº. CIVIL DANIEL GUIMARÃES SIMÕES	
ASSUNTO					
SINALIZAÇÃO (2ª REPROGRAMAÇÃO)					
RUA ITUQUI - TRECHO ENTRE AV. RESISTÊNCIA E RUA JADER BARBALHO					
PROJETO: SINALIZAÇÃO					
LOCAL: RUA ITUQUI					
PROPRIETÁRIO: Prefeitura Municipal de Santarém					
CONTRATO		336.926.92/2010		EQUIPE TÉCNICA	
ART.		PA 20170179105		Engº Eduardo Araújo Engº Sâmela Araújo Cad. Anderson Carneiro	
DATA		04/2017			
REVISÃO		02			
ESCALAS		DESENHO(S)		ÁREA	
INDICADA		PLANTA BAIXA E DETALHES		ÁREA DO TERRENO: ÁREA DA CONST.: TX DE OCUPAÇÃO: : ÍNDICE DE APROV.:	
				FOLHA SINALIZAÇÃO	
				04/10	