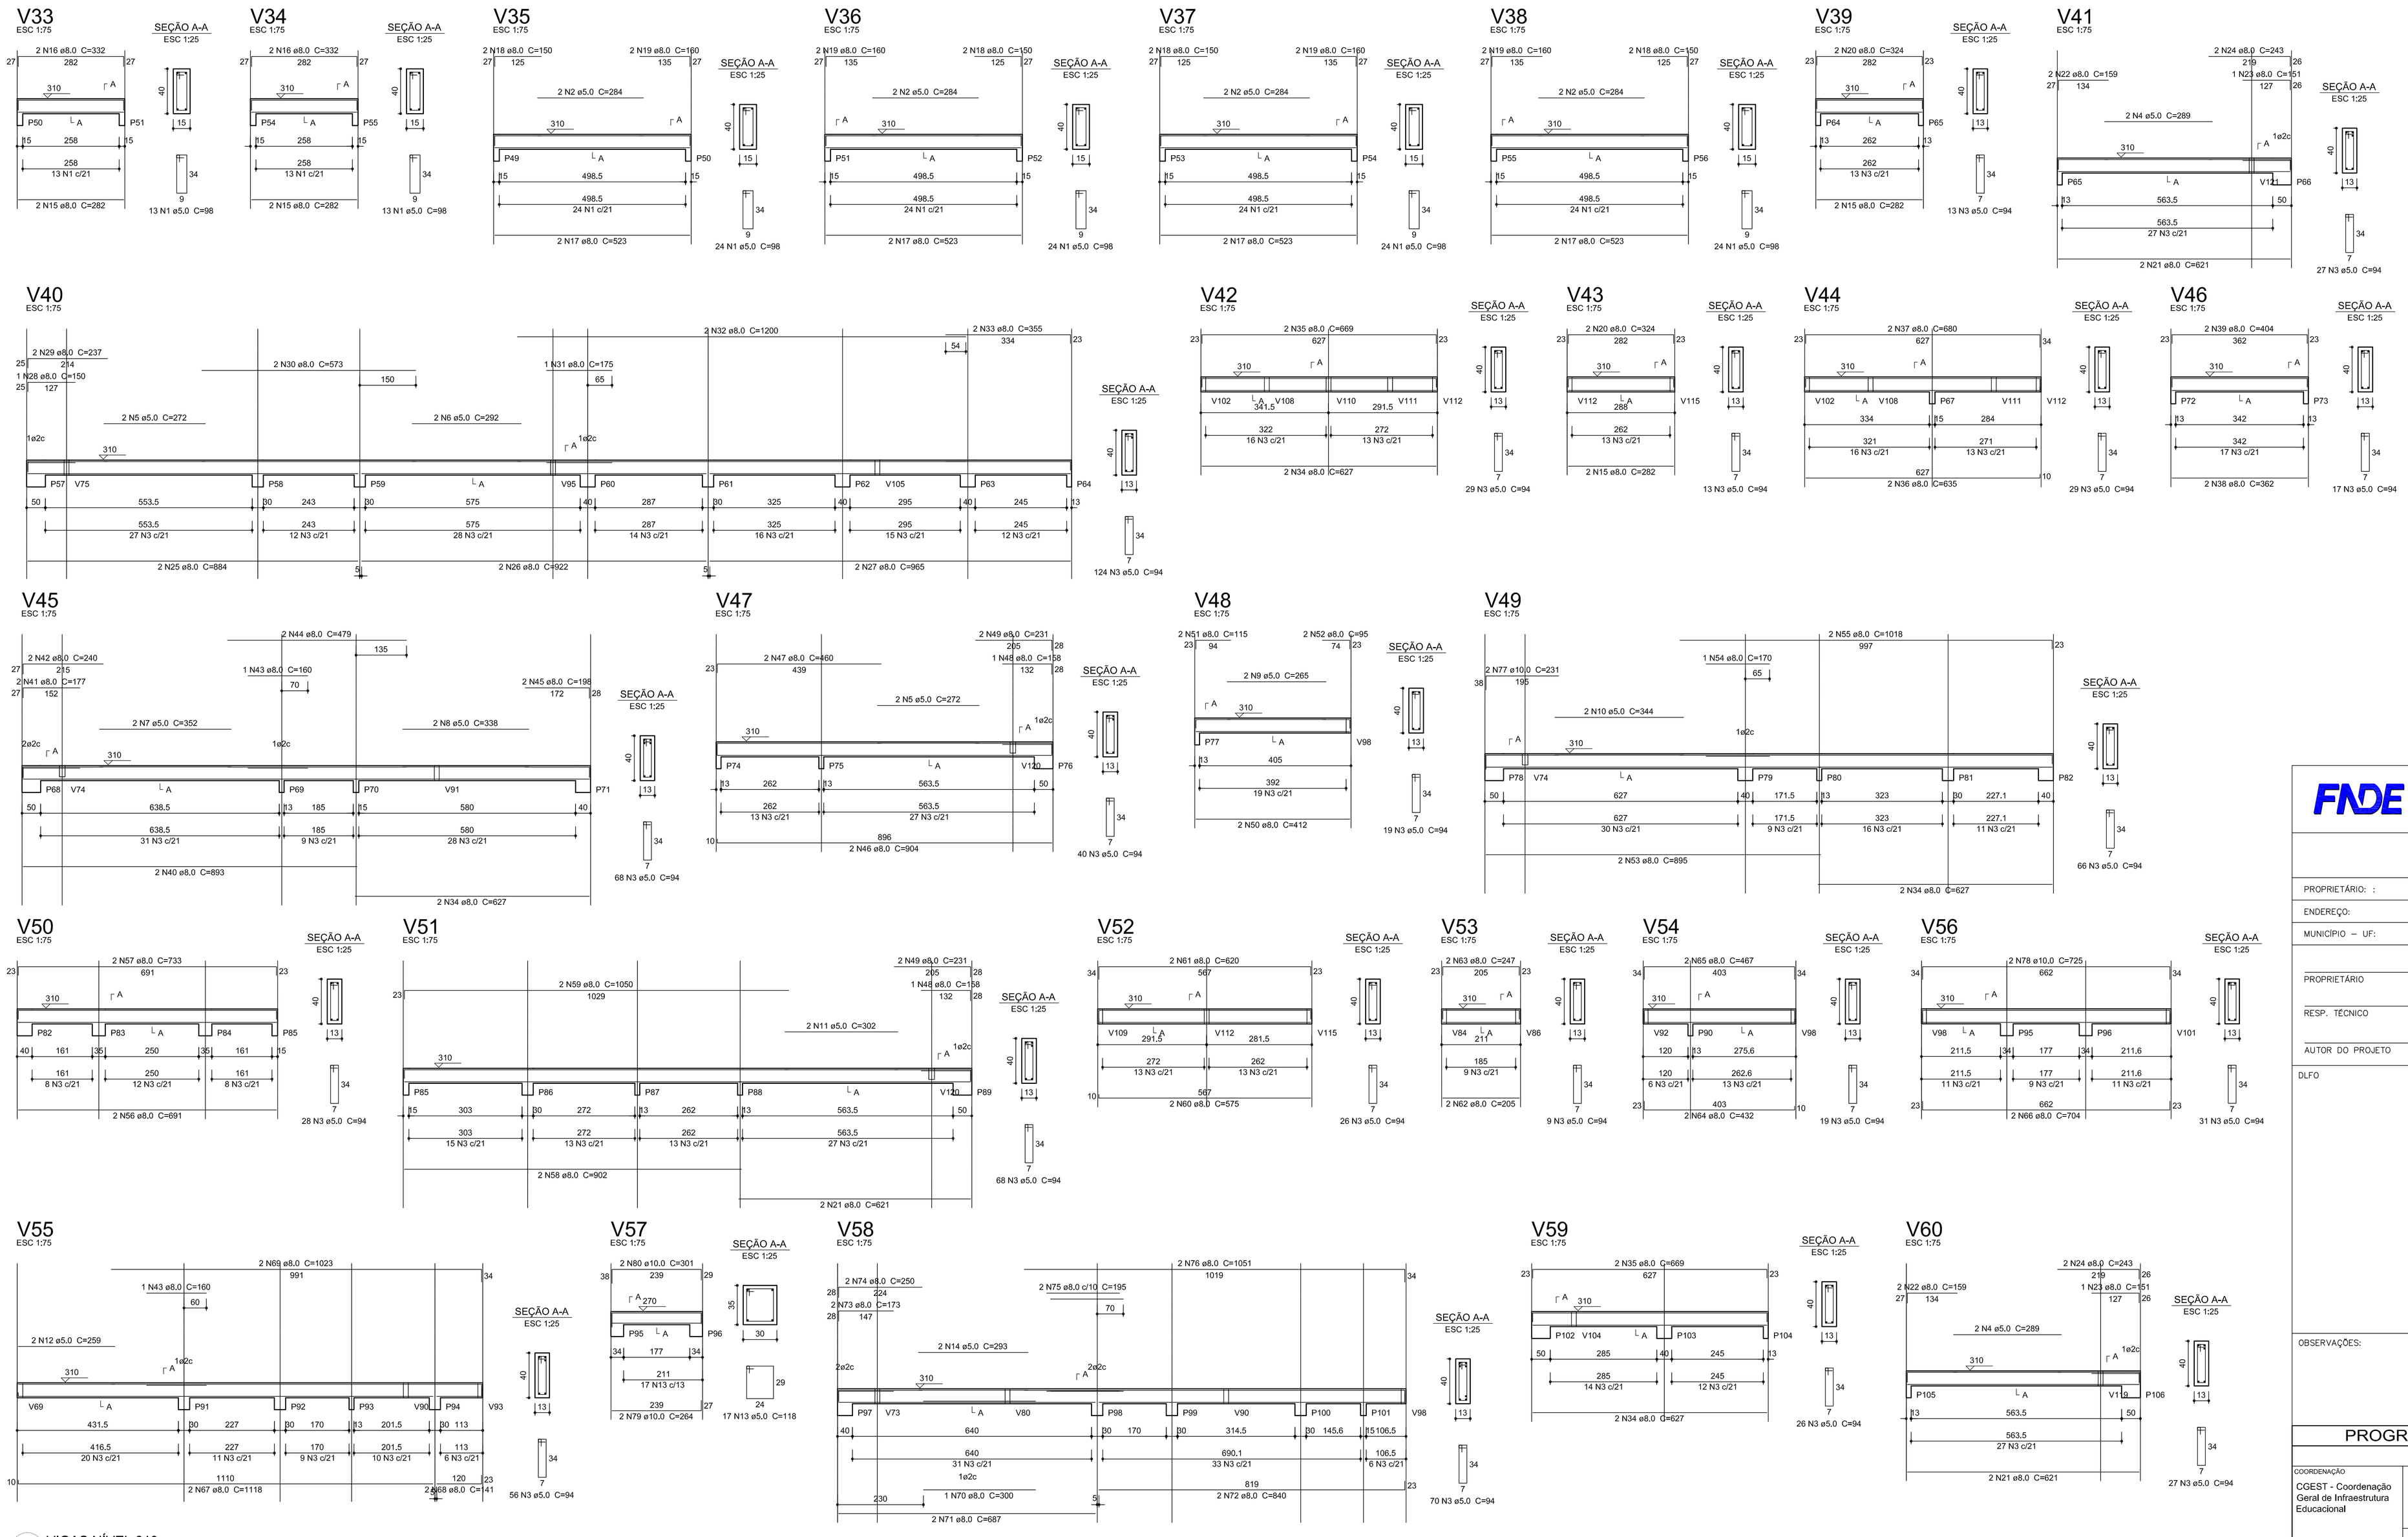

Resumo do aço

AÇO	DIAM (mm)	C.TOTAL (m)	PESO + 10 % (kg)
CA50	8,0	776,5	337
	10,0	30,5	20,6
CA60	5,0	990,4	167,9

PESO TOTAL (kg)	
CA50	357,6
CA60	167,9

Volume de concreto (C-25) = 11,28 m³
Área de forma = 196,35 m²

1 VIGAS NÍVEL 310
ESCALA: INDICADA

FNDE Fundo Nacional de Desenvolvimento da Educação — Ministério da Educação — GOVERNO FEDERAL BRASIL PÁTRIA EDUCADORA

PROJETO PADRÃO - FNDE

PROPRIETÁRIO: :

ENDEREÇO:

MUNICÍPIO – UF:

PROPRIETÁRIO

RESP. TÉCNICO — CREA

AUTOR DO PROJETO — CAU

DLFO

CREA

RA

OBSERVAÇÕES:

PROJETO EXECUTIVO

PROGRAMA PROINFÂNCIA - PROJETO TIPO 1

PROJETO DE ESTRUTURA

COORDENAÇÃO: CGEST - Coordenação Geral de Infraestrutura Educacional

VIGAS NÍVEL 310

SCV

FORMATO (594x1050)

REVISÃO: R.00

ESCALA: INDICADA

DATA EMISSÃO: JUNHO/2015

PRANCHA: 14/16