


LISTA DE PERFILES LSF - CASCHE TIPO 01 - BLOCO B			
ITEM	TAG	PERFIL	COMP. QUANT. (mm)
29	1.CT01	L 50x50x0,8	6000 4
30	1.CT02	L 50x50x0,8	2250 8
31	1.CT03	L 50x50x0,8	6550 12
32	1.CT04	L 50x50x0,8	250 8
33	1.CT05	L 50x50x0,8	600 8
34	1.CT09	L 50x50x0,8	6300 4
35	1.CT09	L 50x50x0,8	6150 8
36	1.CT13	L 50x50x0,8	1800 2
37	1.CT18	L 50x50x0,8	1350 6
38	1.CT19	L 50x50x0,8	2800 4
39	1.SF01	CAR 302x0,8	5550 40
40	1.SF02	CAR 302x0,8	4950 16
41	1.SF03	CAR 302x0,8	6500 34
42	1.SF04	CAR 302x0,8	4400 4
43	1.SF05	CAR 302x0,8	2500 4
44	1.SF06	CAR 302x0,8	4700 10
45	1.SF08	CAR 302x0,8	2600 37
46	1.SF16	CAR 302x0,8	6400 19
47	1.SF29	CAR 302x0,8	2825 5
48	1.SF30	CAR 302x0,8	2975 5
49	1.SF31	CAR 302x0,8	3500 10
50	1.SF32	CAR 302x0,8	1740 6
51	1.SF33	CAR 302x0,8	700 5
52	1.SF34	CAR 302x0,8	6000 40
53	1.SF35	CAR 302x0,8	1510 6
54	1.SF36	CAR 302x0,8	940 4

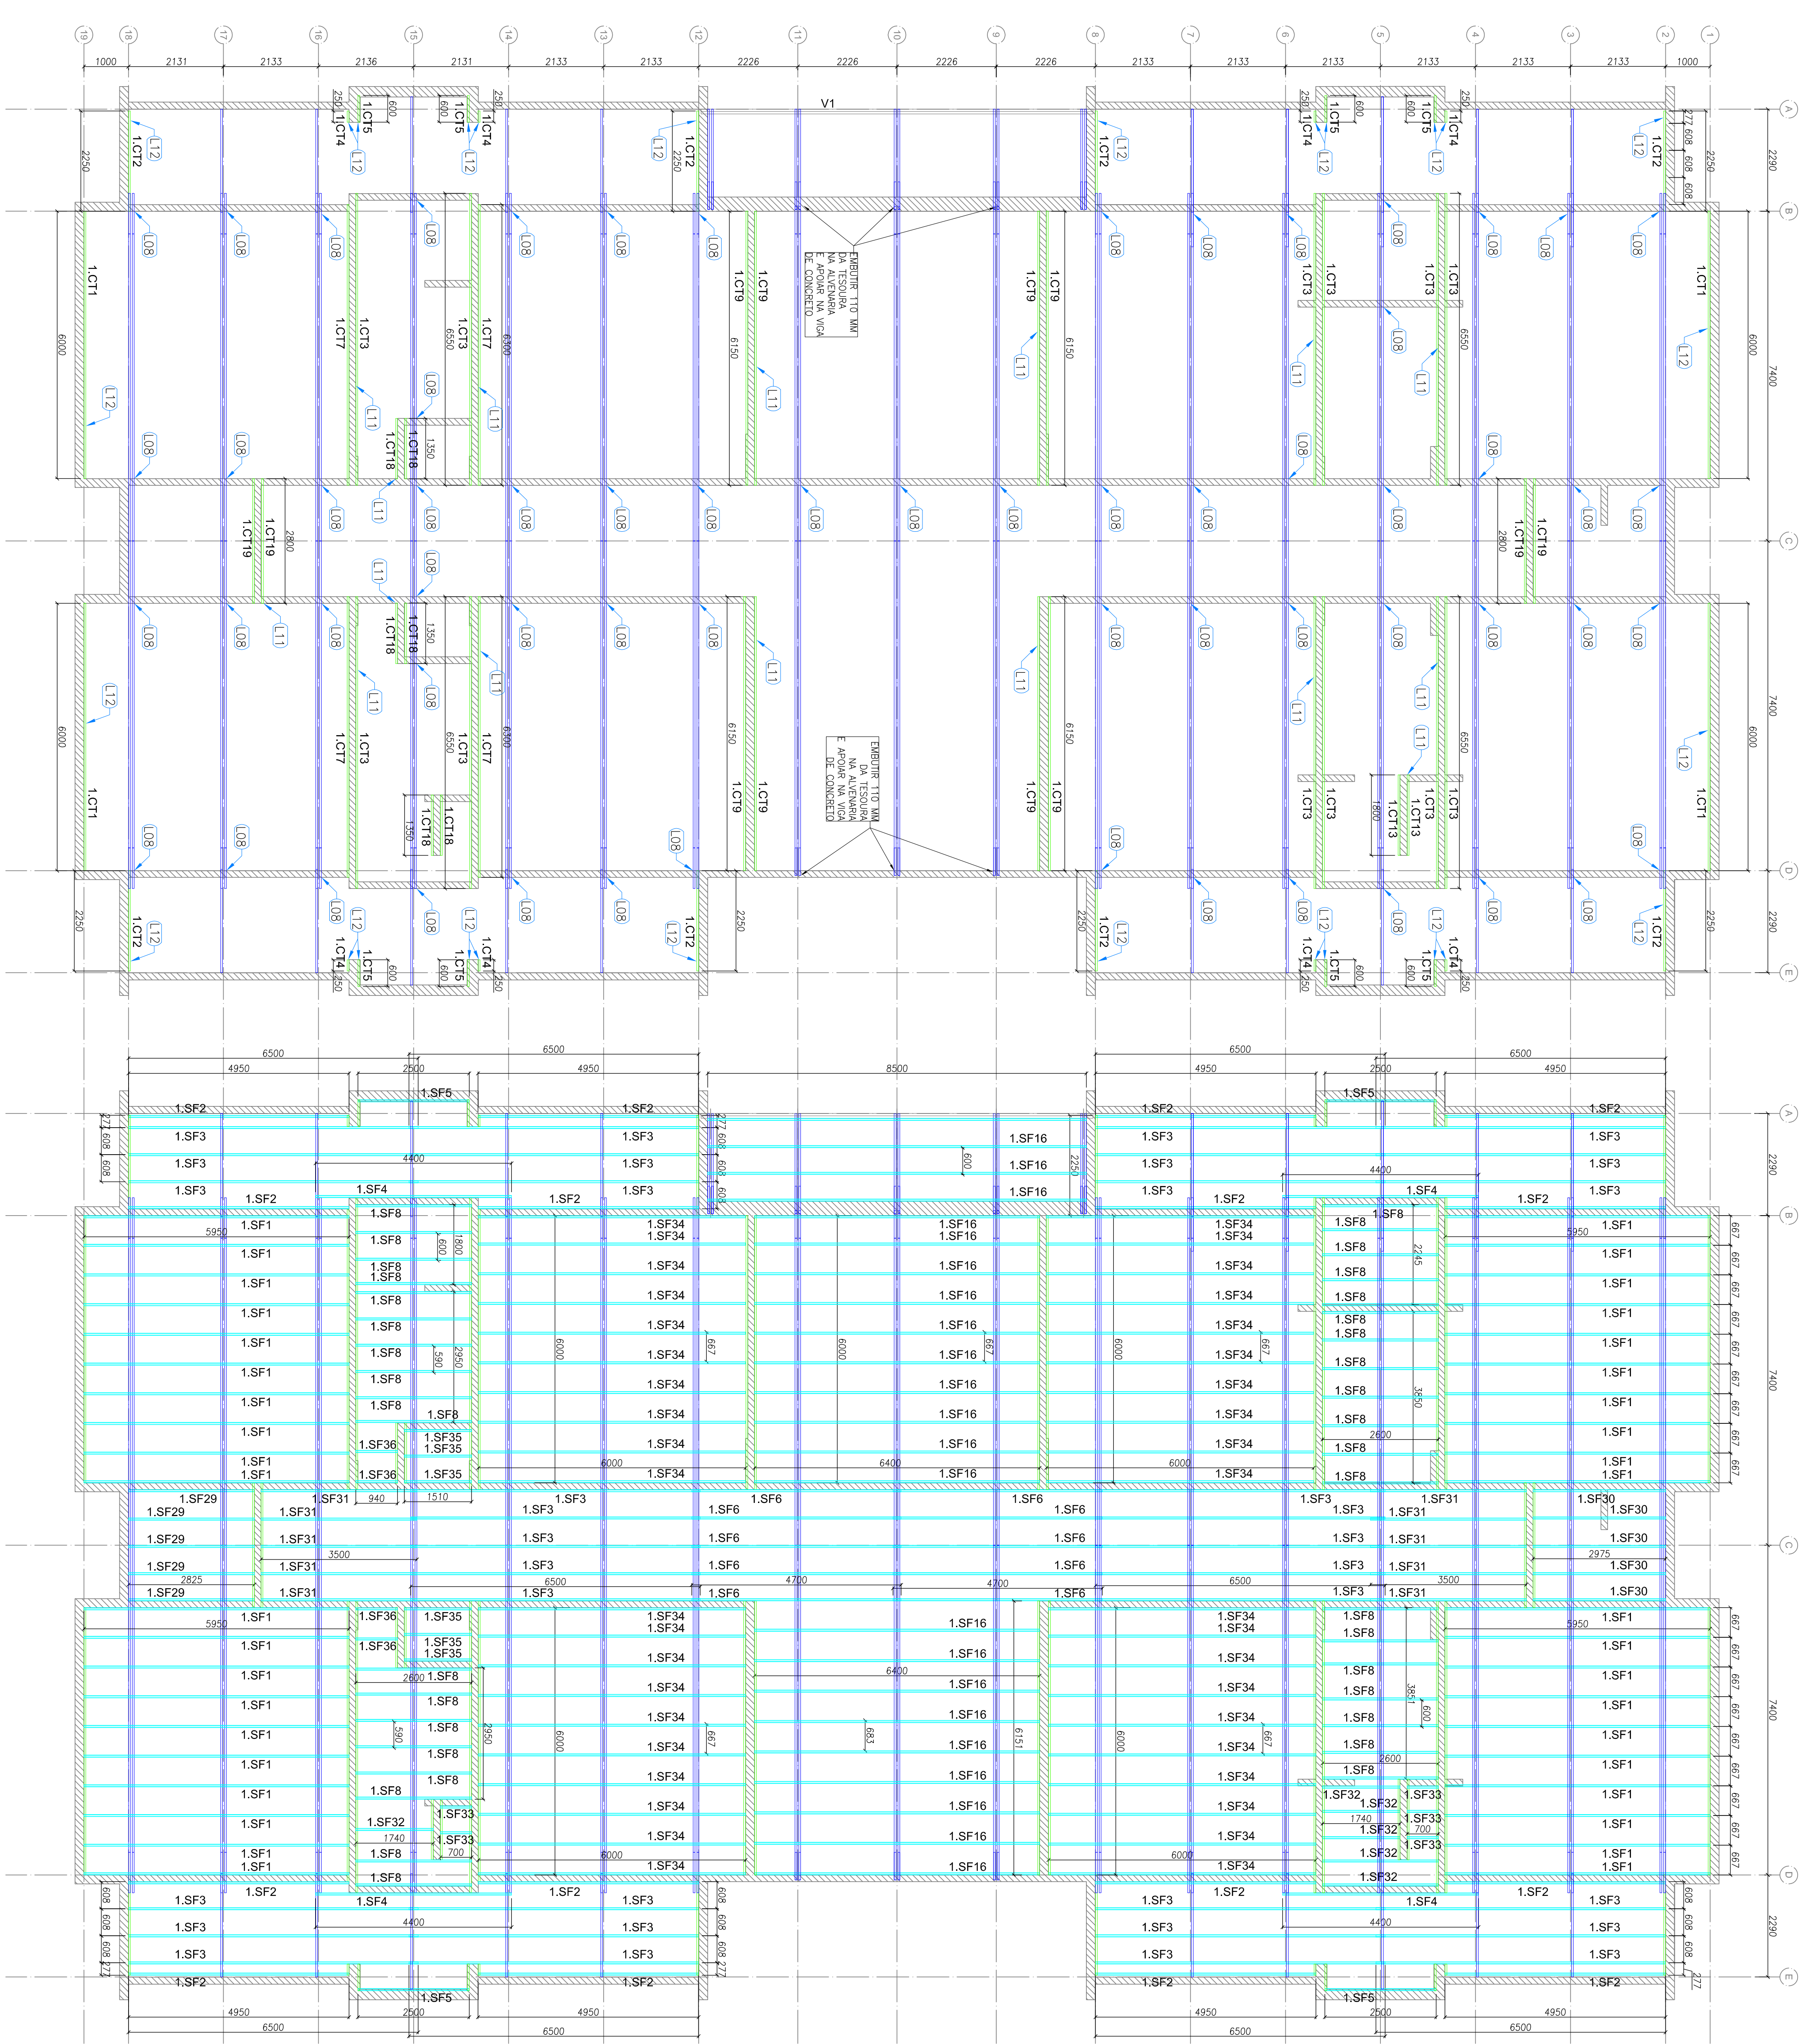

PROJETO PADRÃO - FNDE

PROPRIETÁRIO:			
ENDEREÇO:			
MUNICÍPIO – UF:			
PROPRIETÁRIO	CPA		
RESP. TÉCNICO	CPA		
AUTOR DO PROJETO	CAU		
DUFO	CPA		
RA			

PROJETO EXECUTIVO

PROGRAMA PROINFÂNCIA - PROJETO TIPO 1

COORDENAÇÃO	GCEST - Coordenação Geral de Infraestrutura Educacional		SMT
PROJETO DE ESTRUTURA	BLOCO B		
FORMATO	AR (594x841)	REVISÃO	ESCALA
		1/50	1/75
			DATA EMISSÃO
			JUN/2015
			PRINCHA
			04/12