


FACHADA 03
ESC.: 1/75

ESQUADRIA EM ALUMÍNIO OU FERRO C/ VENEZIANAS FIXAS
PINTURA ACRÍLICA SOBRE MASSA ACRÍLICA

PINTURA ACRÍLICA SOBRE MASSA ACRÍLICA

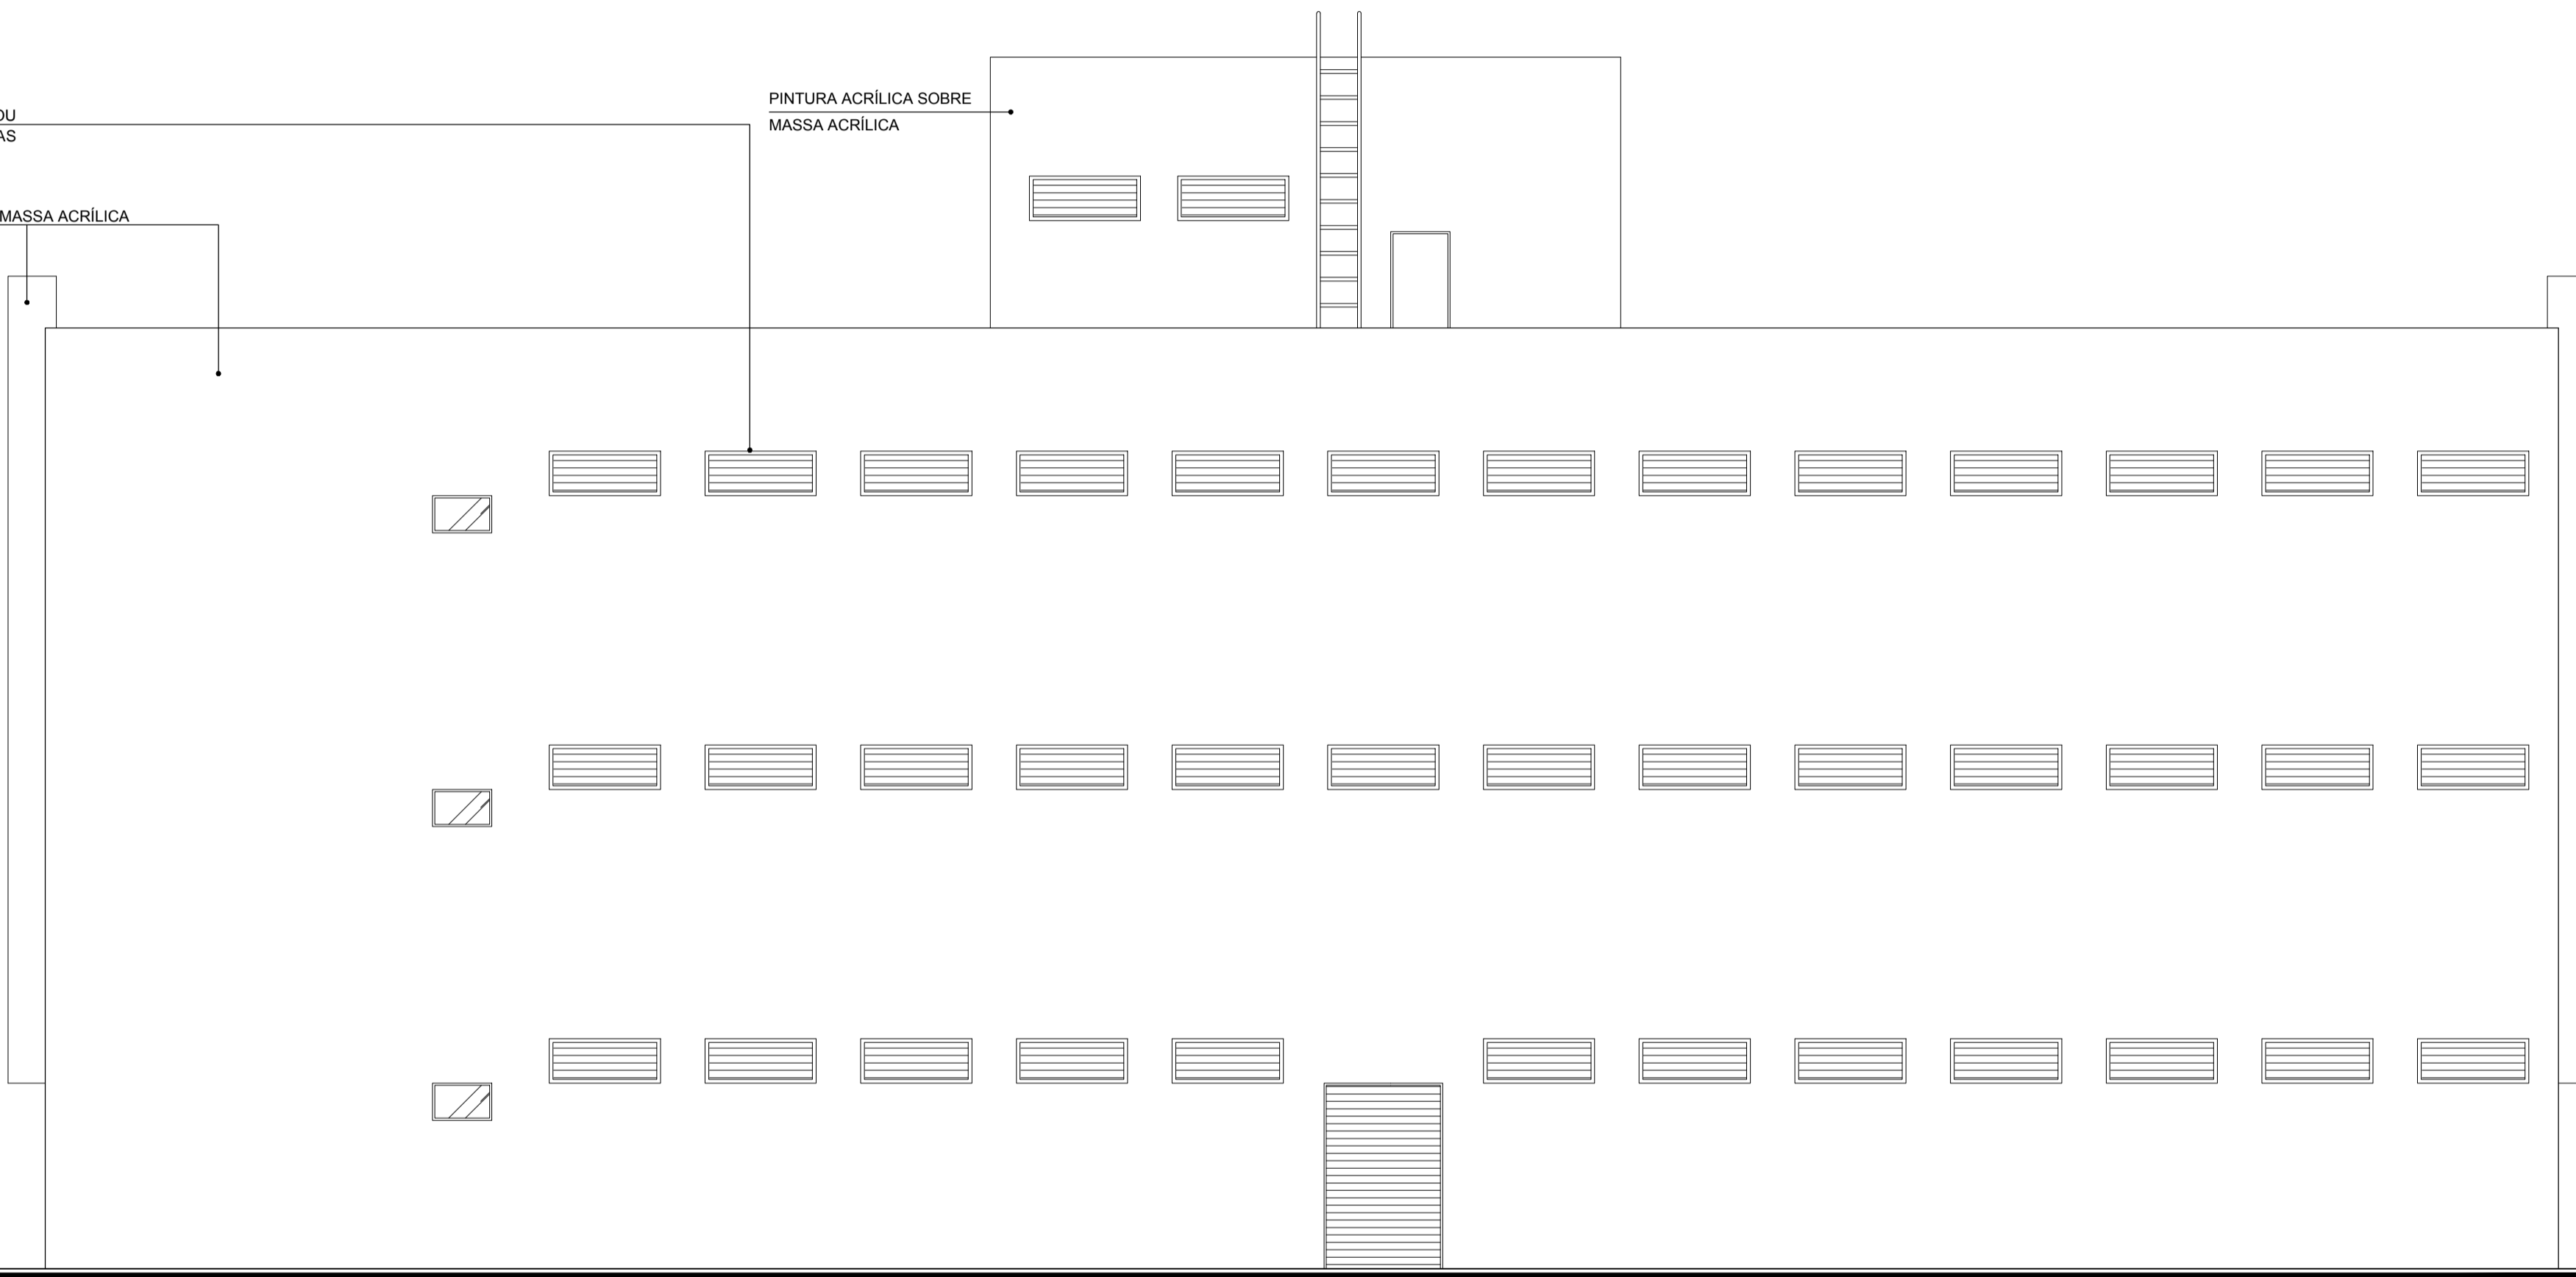

FACHADA 04
ESC.: 1/75

PREFEITURA DE CASTANHAL
AGORA É A VEZ DO POVO

Projeto:	Projeto do Camelódromo Municipal		Prancha:	7/7
Prancha:	Fachada 03 e 04	Escala:	Indicada	
Secretário de Planejamento:	Adalberto Filho		CAU:	A68411-2
Arquiteto:	Rafael Bruno da Silva Rodrigues		Data:	SET/2015
Assinatura:			Moldura:	420x800mm