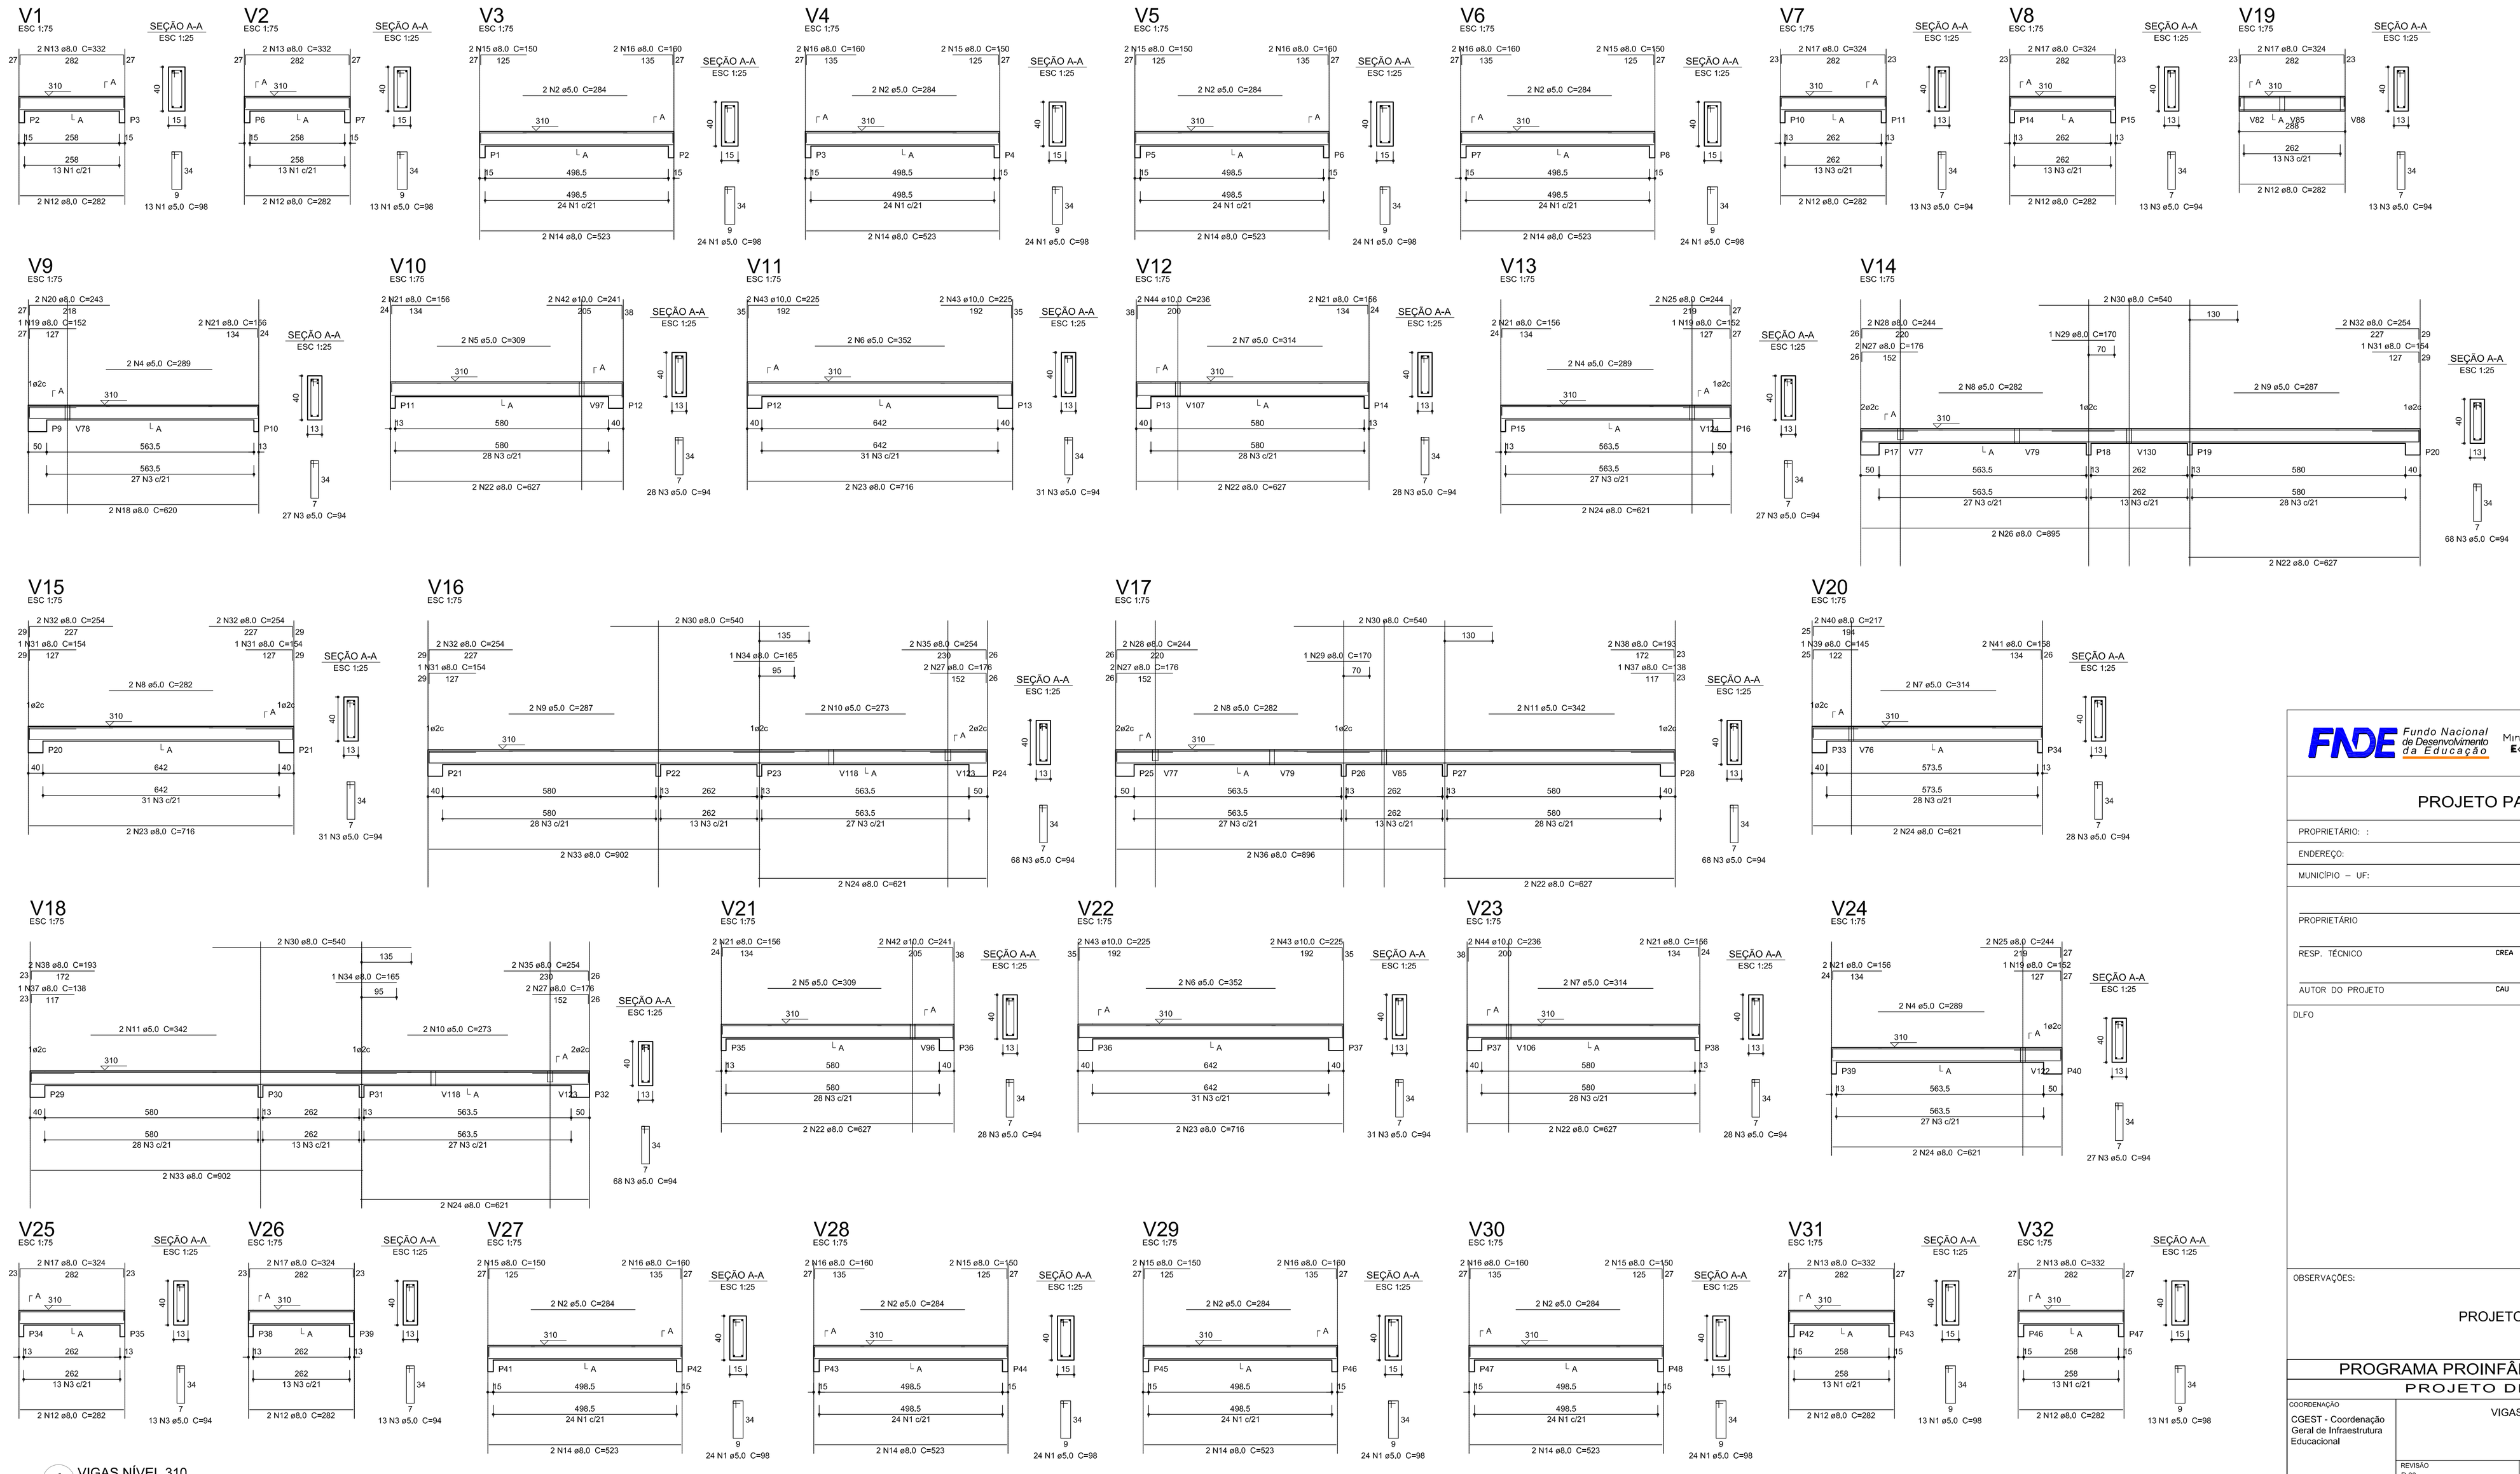

1 VIGAS NÍVEL 310
ESCALA: INDICADA

Resumo do aço

AÇO	DIAM (mm)	C.TOTAL (m)	PESO + 10 % (kg)
CA50	8.0	678.5	294.5
	10.0	37.1	25.1
CA60	5.0	1012.2	171.6
PESO TOTAL (kg)			
CA50	319.6		
CA60	171.6		

Volume de concreto (C-25) = 10.89 m³
Área de forma = 188.1 m²

FNDE Fundo Nacional de Desenvolvimento da Educação — Ministério da Educação — GOVERNO FEDERAL BRASIL PÁTRIA EDUCADORA

PROJETO PADRÃO - FNDE

PROPRIETÁRIO: :

ENDEREÇO:

MUNICÍPIO – UF:

PROPRIETÁRIO

RESP. TÉCNICO — CREA

AUTOR DO PROJETO — CAU

DLFO — CREA

RA

OBSERVAÇÕES:

PROJETO EXECUTIVO

PROGRAMA PROINFÂNCIA - PROJETO TIPO 1
PROJETO DE ESTRUTURA

COORDENAÇÃO: CGEST - Coordenação Geral de Infraestrutura Educacional

VIGAS NÍVEL 310

SCV

FORMATO (594x1050)

REVISÃO R.00

ESCALA Indicada

DATA EMISSÃO JUNHO/2015

PRANCHA 13/16