


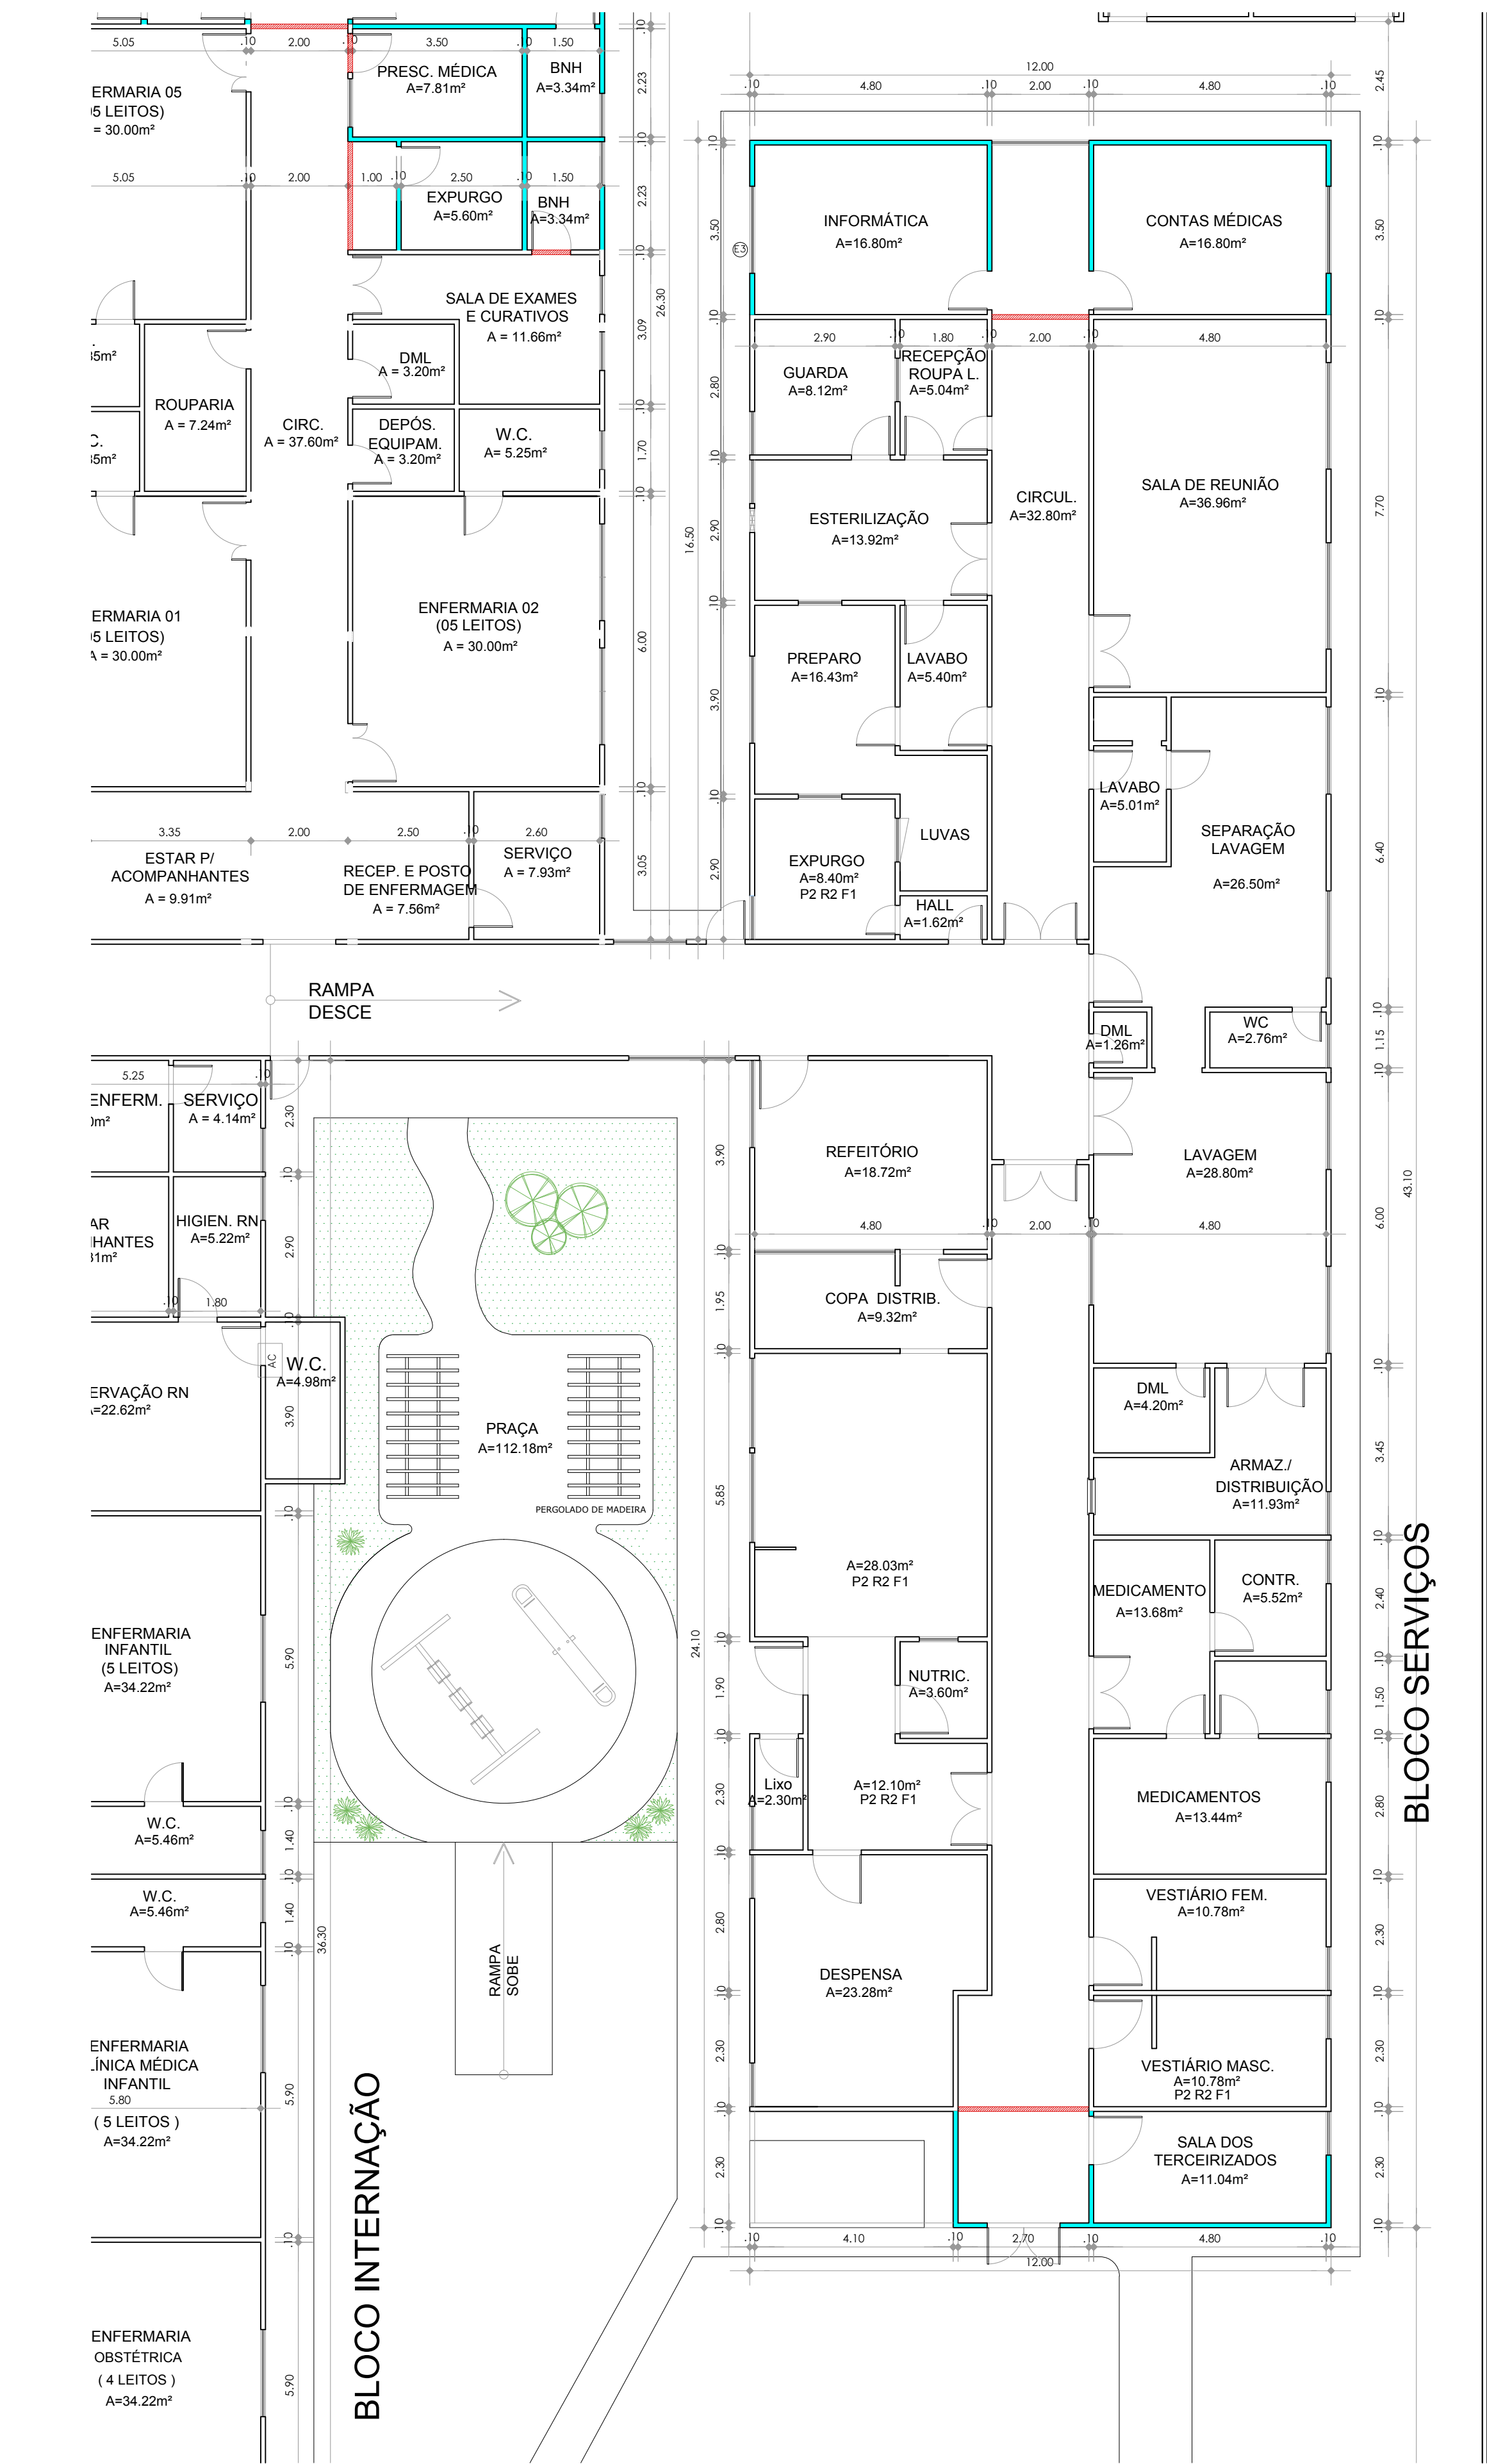

- PAREDES A SEREM CONSTRUÍDAS
- PAREDES A SEREM DEMOLIDAS
- PAREDES A SEREM MANTIDAS

ELABORADO POR:	
LAÍS ARAÚJO ARQUIT* & URBANISTA CAU - A62240-0	
DADOS DA INTERVENÇÃO: ÁREA TOTAL (LOTE)= 9.700,81m² ÁREA TOTAL (BLOCOS)= 3.754,11m² ÁREA TOTAL DE AMPLIAÇÃO= 865,30m²	
APROVADO POR:	
CONCEDENTE: MINISTÉRIO DA SAÚDE - MS	
PROPONENTE: CONTRATO DE REPASSE Nº1012854-03/2013	
PROJETOU/UNIDADES/LOCALIZAÇÃO: PREFEITURA DE CASTANHAL ACORA E A VEZ DO POVO	
PROPONENTE: PREFEITURA MUNICIPAL DE CASTANHAL/PA CNPJ: 05.121.991/0001-84 END.: Av. BARÃO DO RIO BRANCO, 2232 - BAIRRO CENTRO CEP:68.743-050 - CASTANHAL/PA - FONE: (91)3722-1527	
PROJETO/UNIDADES/LOCALIZAÇÃO: AMPLIAÇÃO DE UNIDADE DE ATENÇÃO ESPECIALIZADA DE SAÚDE - HOSPITAL MUNICIPAL DE CASTANHAL RODOVIA TRANSCASTANHAL, S/Nº - BAIRRO CRISTO	
CONTEÚDO: ARQUITETURA BLOCO DIAGNÓSTICOS MOVIMENTAÇÃO DE PAREDES PLANTA BAIXA	FOLHA: 06
DATA: JUNHO/2015	ESCALA: INDICADAS
DESENHO: PMC/PA-AMPLIAÇÃO-HMC-ARQ-05/13	