

000005



ESTADO DO PARÁ
PREFEITURA MUNICIPAL DE OEIRAS DO PARÁ
SECRETARIA MUNICIPAL DE INFRAESTRUTURA
CONSTRUINDO UMA NOVA HISTÓRIA



Obra: CONSTRUÇÃO DE QUADRA COBERTA (25,80x38m)

Município:

OEIRAS DO PARÁ

Endereço:

TRAV. BOA ESPERANÇA S/N - SANTA MARIA - (E M E F MÁRIO
ARCANJO DA COSTA)

SINAPI E SEDOP ABRIL/2017

SERVIÇOS REMANESCENTES A CONCLUIR

VALOR R\$ = 143.225,63

PLANILHA ORÇAMENTÁRIA ATUALIZADA

ITEM	QUANT	UNID	VALOR UNIT	TOTAL	% A CONCLUIR	TOTAL A EXECUTAR			
6									
6.2	87328	SINAPI	EMBOÇO C/ ARGAMASSA DE CIMENTO E AREIA S/ PENEIRAR, TRAÇO 1:7	M2	143,52	18,50	2.655,12	50,00	1.327,56
6.3	96408	SINAPI	REBOCO C/ ARGAMASSA PRÉ-FABRICADA, ADESIVO DE ALTA RESISTÊNCIA P/TINTA EPOXI ESP= 5mm P/PAREDE	M2	58,34	21,00	1.183,14	50,00	591,57
6.4	93384	SINAPI	TIJOLINHO APARENTE 6,50x18cm C/ ARGAMASSA DE CIMENTO E AREIA 1:3	M2	143,52	58,50	8.395,92	100,00	8.395,92
6.5	270933	SEDOP	REJUNTAMENTO C/ ARG. PRÉ-FABRICADA, JUNTA ATÉ 2mm EM CERÂMICA, ATÉ 30x30 cm (900 cm²) (PAREDE/PISO)	M2	143,52	6,50	932,88	100,00	932,88
				Subtotal item 6		13.167,08			11.247,93
7									
7.1	50357	SEDOP	LASTRO DE CONCRETO INCLUINDO PREPARO E LANÇAMENTO	M3	41,50	519,44	21.556,76	70,00	15.089,73
7.2	73485	SINAPI	PISO CIMENTADO C/ ARGAMASSA DE CIMENTO E AREIA S/ PENEIRAR, TRAÇO 1:4, ESP = 1,5cm	M2	97,30	32,01	3.114,57	100,00	3.114,57
7.3	72136	SINAPI	PISO INDUSTRIAL NATURAL ESP= 12mm, INCLUS. POLIMENTO (INTERNO)	M2	679,00	70,86	48.113,94	100,00	48.113,94
				Subtotal item 7		72.785,27			56.318,25
8									
8.1	95325	SINAPI	REVESTIMENTO TEXTURIZADO EM PAREDES INTERNA/EXTERNA C/ROLO	M2	573,08	12,00	6.876,96	100,00	6.876,96
8.2	72938	SINAPI	EMULSÃO DE PAREDES INTERNAS OU CONCRETO 2 DEMÃOS DE RESINA ACRÍLICA	M2	125,58	10,50	1.318,59	100,00	1.318,59
8.3	41535	SINAPI	DEMARCAÇÃO DE QUADRA TIPO ESCOLAR C/TINTA ACRÍLICA	M	360,00	10,57	3.805,20	100,00	3.805,20
8.4	84630	SINAPI	PINTURA C/ PRIMER EPOXI EM ESTRUTURA DE AÇO CARBONO 25 MICRA C/REVÓLVER	M2	1.662,00	9,00	14.958,00	30,00	4.487,40
8.5	73924/001	SINAPI	ESMALTE SINTÉTICO EM ESTRUTURA DE AÇO CARBONO 50 MICRA C/REVÓLVER	M2	1.662,00	19,50	32.409,00	30,00	9.722,70
				Subtotal item 8		56.367,75			29.210,85
9									
9.1	93000	SINAPI	ELETRODUTO PVC ROSC.INCL. CONEXÕES D= 60mm (2")	M	30,00	35,20	1.056,00	100,00	1.056,00
9.2	91871	SINAPI	ELETRODUTO PVC ROSC.INCL. CONEXÕES D= 25mm (3/4")	M	112,00	8,00	896,00	100,00	896,00
9.3	91923	SINAPI	CABO ISOLADO PVC 750V 4MM2	M	510,00	5,24	2.672,40	100,00	2.672,40
9.4	91933	SINAPI	CABO EM PVC 1000V 15MM2	M	150,00	10,40	1.560,00	100,00	1.560,00
9.5	74131/005	SINAPI	QUADRO DE DISTRIBUIÇÃO DE LUZ EMBUTIR ATÉ 24 DIVISÕES 332X332X85mm, C/BARRAMENTO	UN	1,00	508,37	508,37	100,00	508,37
9.6	74130/004	SINAPI	DISJUNTOR TRIPOLAR EM QUADRO DE DISTRIBUIÇÃO 40A	UN	2,00	77,50	155,00	100,00	155,00
9.7	74130/001	SINAPI	DISJUNTOR MONOPOLAR EM QUADRO DE DISTRIBUIÇÃO 20A	UN	7,00	11,95	83,65	100,00	83,65
9.8	74130/001	SINAPI	DISJUNTOR MONOPOLAR EM QUADRO DE DISTRIBUIÇÃO 10A	UN	4,00	11,95	47,80	100,00	47,80
9.9	170930	SEDOP	DUTO PERFURADO - ELETROCALHA DE CHAPA DE AÇO (50X100)mm	M	25,00	81,78	2.044,50	100,00	2.044,50
9.10	170953	SEDOP	TAMPA NORMAL P/DUTO PERFURADO, ATÉ (100X100)mm	M	25,00	28,00	700,00	100,00	700,00
9.11	83475	SINAPI	PROJETOR EXTERNO P/ LÂMPADA DE VAPOR DE MERCÚRIO DE 250 OU 400 W	UN	20,00	329,20	6.584,00	100,00	6.584,00
9.12	170874	SEDOP	CAIXA DE LIGAÇÃO EM CHAPA AÇO ESTAMPADA, 3"X3", 4"X2", 4"X4"	UN	20,00	10,50	210,00	100,00	210,00
9.13	170872	SEDOP	CAIXA DE PISO EM LATÃO P/ DUAS TOMADAS DIAM.=2"	UN	2,00	12,00	24,00	100,00	24,00
9.14	74104/001	SINAPI	CAIXA ALVENARIA/REBOCO C/TAMPA CONCRETO FUNDO BRITA 60x80x60cm	UN	1,00	162,00	162,00	100,00	162,00
				Subtotal item 9		16.703,72			16.703,72
10									
10.1	74244/001	SINAPI	ALAMBRADO PIQUADRA ESPORTIVA ALTURA 4M	M	93,20	354,00	32.992,80	40,00	13.197,12
10.2	25398	SINAPI	ESTRUTURA METÁLICA DE TRAVES DE FUTSAL	CJ	1,00	2.607,46	2.607,46	100,00	2.607,46
10.3	25399	SINAPI	ESTRUTURA METÁLICA P/ REDE DE VOLEY	CJ	1,00	1.978,30	1.978,30	100,00	1.978,30
10.4	25399	SINAPI	ESTRUTURA METÁLICA C/ TABELAS DE BASQUETE	CJ	1,00	3.259,20	3.259,20	100,00	3.259,20
10.5	9537	SINAPI	LIMPEZA GERAL	M2	1.135,20	1,50	1.702,80	100,00	1.702,80
				Subtotal item 10		42.540,68			22.744,88
GRAND TOTAL COM BDI INCLUIDO							204.384,35	22,18%	143.225,63

MUNICÍPIO : OEIRAS DO PARÁ-PA

OBRA: CONSTRUÇÃO DE QUADRA COBERTA (25,80x38m) - E M E F MÁRIO ARCANJO DA COSTA

PROGRAMA: PAC/FNDE NO MODELO PADRÃO DE QUADRA ESPORTIVA COBERTA

VALOR DA OBRA: R\$ 143.225,63

SERVIÇOS REMANESCENTES A CONCLUIR

CRONOGRAMA FÍSICO-FINANCEIRO

ITEM	SERVIÇOS	PERÍODO DE EXECUÇÃO						TOTAL	%
		07 DIAS	14 DIAS	21 DIAS	28 DIAS	35 DIAS	42 DIAS		
6	REVESTIMENTOS	100%						100%	7,85%
		R\$ 11.247,93						R\$ 11.247,93	
7	PISOS	30%	40%	30%				100%	46,30%
8	PINTURA	R\$ 19.895,47	R\$ 26.527,30	R\$ 19.895,47				R\$ 66.318,25	
			20%	20%	25%	25%	10%	100%	R\$ 26.210,85
9	INSTALAÇÕES ELÉTRICAS EM GERAL		R\$ 5.242,17	R\$ 5.242,17	R\$ 6.552,71		R\$ 2.621,09	100%	11,66%
			30%	30%	30%	10%		R\$ 16.703,72	
10	SERVIÇOS DIVERSOS		R\$ 5.011,12	R\$ 5.011,12	R\$ 5.011,12			100%	15,88%
			25%	25%	20%	20%	10%	R\$ 22.744,88	
	PARCIAIS SIMPLES	R\$ 31.143,40	R\$ 5.686,22	R\$ 5.686,22	R\$ 4.548,98	R\$ 4.548,98	R\$ 2.274,49	R\$ 143.225,63	100,00%
	PERCENTUAIS SIMPLES (%)	21,74%	R\$ 42.466,80	R\$ 35.834,98	R\$ 16.112,80	R\$ 12.772,06	R\$ 4.895,57		
	PARCIAIS ACUMULADAS	R\$ 31.143,40	R\$ 73.610,21	R\$ 109.445,19	R\$ 125.557,99	R\$ 138.330,05	R\$ 143.225,63		
	PERCENTUAIS ACUMULADOS (%)	21,74%	51,39%	76,41%	87,66%	96,58%	100,00%		

0000008



Ministério da Educação
Fundo Nacional de Desenvolvimento da Educação - FNDE
Coordenação Geral de Infraestrutura Educacional - CGEST

FNDE

Fundação
de Desenvolvimento
da Educação
0000007

MEMORIAL DESCRITIVO

PROJETO PADRÃO PARA QUADRA POLIESPORTIVA (980,40 m²)

1. CONSIDERAÇÕES INICIAIS

000008

Trata-se do projeto de quadra poliesportiva a ser implantada nas escolas municipais e estaduais nas diversas regiões do Brasil, através do Fundo Nacional de Desenvolvimento da Educação – FNDE.

O referido projeto apresenta uma área total de 980,40 m² de área coberta, para adoção em terrenos de 44x32 metros quadrados.

Este memorial tem por objetivo descrever e especificar de forma clara a construção da estrutura metálica, cobertura e demais instalações, de forma a complementar as informações contidas nos projetos.

Todos os materiais a serem empregados na obra deverão ser comprovadamente de boa qualidade e satisfazer rigorosamente as especificações constantes neste material e nos respectivos projetos. Todos os serviços deverão ser executados em completa obediência aos princípios de boa técnica, devendo ainda satisfazer rigorosamente às Normas Brasileiras.

2. SERVIÇOS PRELIMINARES

Deverá ser fixada, em local visível, placa da obra, conforme modelo disponibilizado pelo Governo Federal.

3. MOVIMENTO DE TERRA

Os serviços de escavação, compactação e reaterro deverão ser executadas de acordo com as Normas Técnicas Brasileiras a fim estabelecer as cotas de níveis e condições previstas em projeto para execução da obra.

4. FUNDAÇÃO E PILARES

Após compactação do fundo da vala, esta deverá estar limpa e isenta de material orgânico. Deverá ser executada uma camada de concreto magro com 5,0 cm de espessura, com traço 1:4:8.

A fundação dos pilares será do tipo direto em blocos de concreto armado, conforme dimensões em projeto. Dependendo da resistência do solo (esta deverá ser definida antes da etapa de escavação), poderá haver a necessidade de se executar brocas, com armação longitudinal de aço CA-50 com diâmetro de 8 mm e estribos de diâmetro 5,0 mm a cada 20 cm.

Todos os blocos de fundação serão interligados por uma viga baldrame com seção transversal de dimensões constantes em planta.

Nos blocos, pilares e viga baldrame serão utilizados concreto com fck de 25 MPa e aço CA50 nos diâmetros conforme disposição em projeto estrutural.

5. ESTRUTURA METÁLICA E COBERTURA

As ligações da estrutura metálica serão soldadas, e todos os perfis metálicos utilizados deverão ser do tipo aço estrutural ASTM A-36, em conformidade com as indicações no projeto. Seguem abaixo os perfis utilizados:

Todos os perfis metálicos, após limpeza, deverão receber pintura prime anti-corrosão, em duas demãos, e pintura de acabamento na cor amarela.

Todos os pilares serão de concreto com fck de 25 MPa, e pintura sobre a superfície de concreto na cor amarela, conforme projeto arquitetônico.

A cobertura será em forma de arco conforme projeto, com a utilização de telhas de aço galvanizado ondulada de 0,5 mm de espessura, na cobertura e nos fechamentos laterais. As cores da estrutura deverão seguir as especificações constantes no projeto arquitetônico, sendo utilizada a cor amarela, conforme figura 1.



Figura 1: cor amarela para pintura sobre concreto e estrutura de aço.

6. PISOS

Piso industrial polido cor cinza em cimento comum, com granitina (areia e pedriscos mistos) com 17 mm de espessura acabada, em placas de 1,50 x 1,50 m, com junta plástica na cor cinza e demarcação e pintura à base de resina acrílica nas cores branca, laranja e azul.

7. PAREDES E REVESTIMENTOS

Para o fechamento de paredes das cabeceiras da quadra, serão usados tijolos de barro especial, bem cozidos, leves duros e sonoros, com 08 (oito) furos, com dimensões de 9x19x19cm, que serão revestidas de ambos os lados e localizadas segundo a especificação no projeto de Arquitetura.

Para o fechamento em elemento vazado em cimento de 20 x 20 cm, acabamento em duas demãos de pintura látex acrílica, localizados segundo a especificação no projeto de Arquitetura.

8. ARQUIBANCADAS

000010

Estrutura de alvenaria de tijolo maciço sob placas pré-moldadas de concreto armada para os assentos, com inclinação de 0,5 %.

Os espelhos das arquibancadas serão em alvenaria de bloco cerâmico com revestimento em uma face e pintura látex acrílica.

9. EQUIPAMENTOS ESPORTIVOS

Basquete: estrutura para tabela modelo oficial, removível conforme detalhe de Arquitetura.

Voleibol: poste de voleibol oficial removível completo, rede, antena de fibra de vidro, protetores dos postes e cadeira para juiz.

Futebol de Salão e Handebol: trave oficial móvel e rede.

Verificar detalhes no projeto de arquitetura, de tubos chumbados no piso para receber estes equipamentos.

10. INSTALAÇÕES ELÉTRICAS

A instalação elétrica obedece ao projeto e às normas da ABNT. A fiação será de cobre, com revestimento anti-chama, sendo a distribuição aparente através de eletrodutos de aço galvanizado. O quadro de distribuição será de sobrepor e a ligação das lâmpadas será através dos próprios disjuntores.

As luminárias deverão possuir proteção para as lâmpadas.

A fixação dos eletrodutos e luminárias deverão garantir segurança e alinhamento.

Os quatro pilares de canto serão aterrados, com hastes tipo Cooperweld 5/8" de 3,00 m de comprimento.

11. SERVIÇOS DIVERSOS

Durante a obra deverá ser feito periodicamente remoção de todo entulho e detritos que venham a se acumular no local.

Ao final da obra deverá haver especial cuidado em se remover quaisquer detritos ou salpicos de concreto endurecido no piso ou demais equipamentos da quadra.













ANEXO




[illegible]

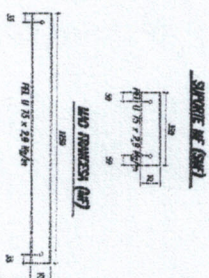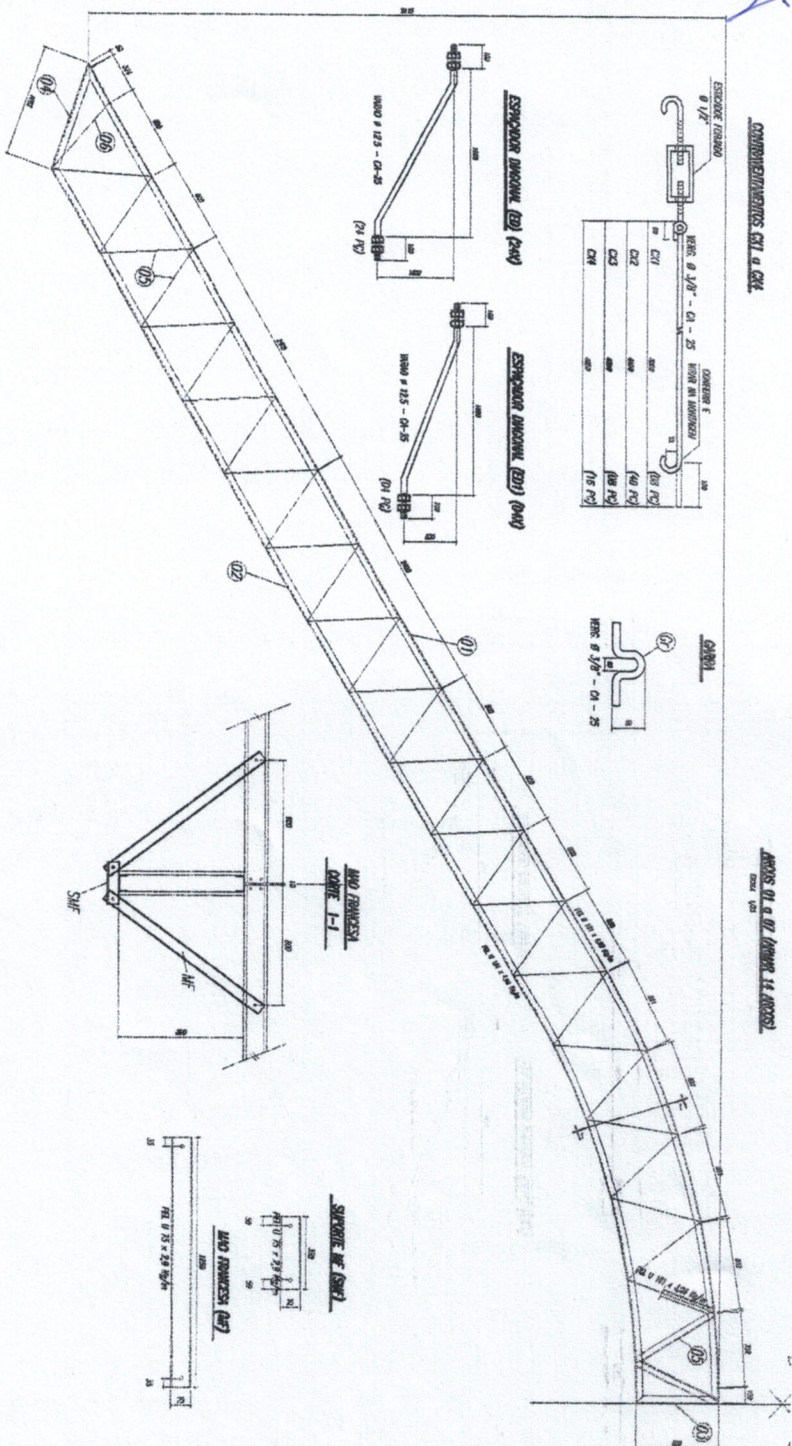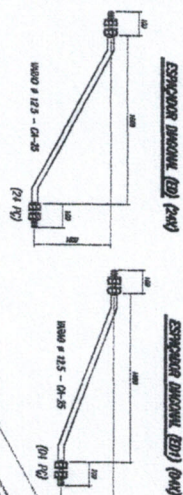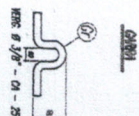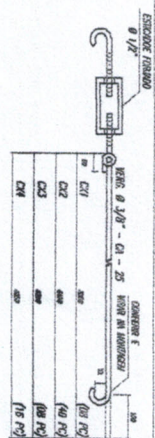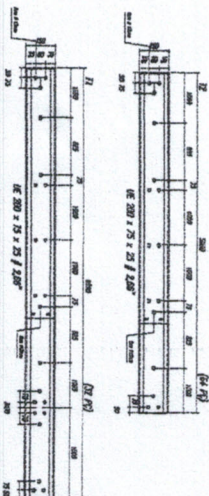


PREPARO DA SUPERFICIE METALLICA


- 2- APLICAR DUAS CAMADAS DE TINTA EMULSÃO ACRÍLICA CUIDADO COM PULMÃO SENDO A 1ª CAMADA PRELIMINAR COM ALUMINO E A 2ª CAMADA NA COR DO ACABAMENTO FINAL (TINTA OMBRE E/OU SIMULSTIC), COM ESPESURA DA PELÍCULA SECA TOTAL APLICADA DE 40µm.

	1	2	
1	2	5	



[illegible]

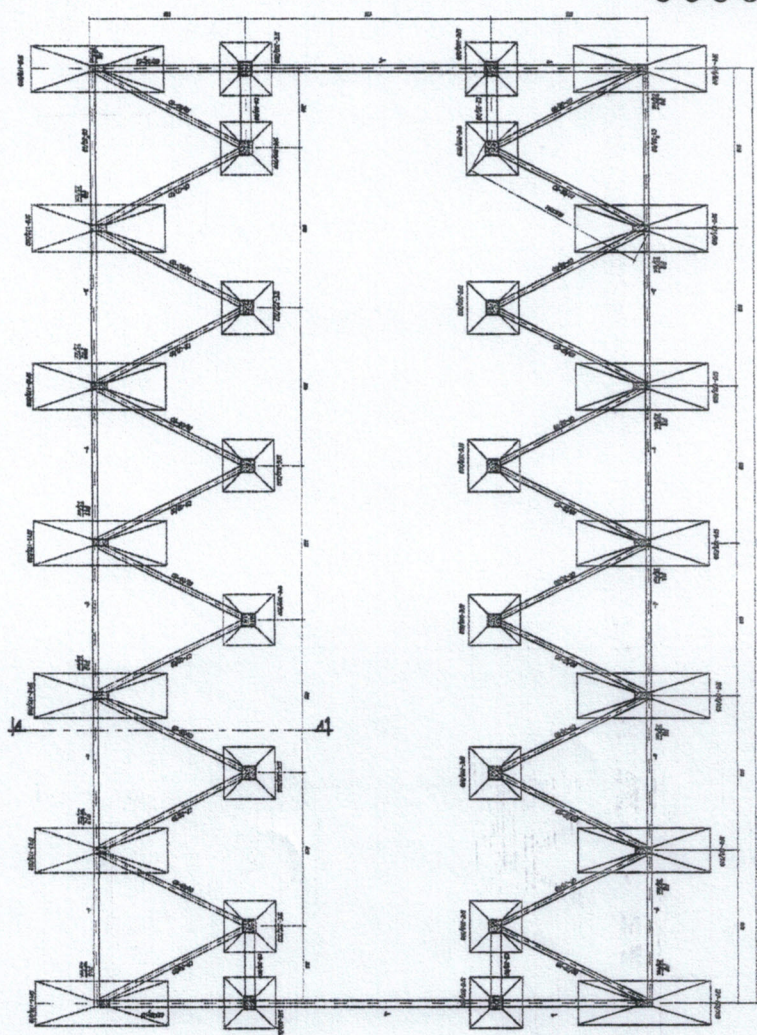


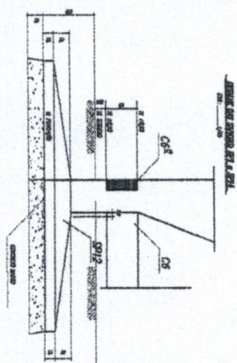




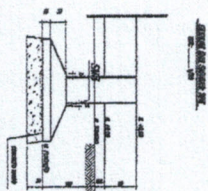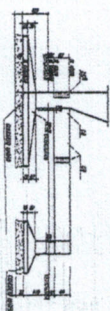





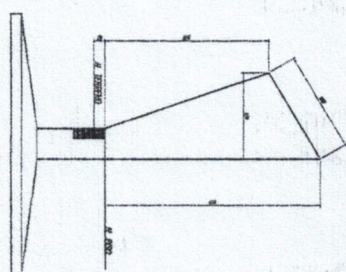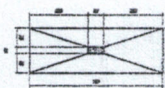


NOTES

- 1- MEDIDAS EM MILÍMETROS.

Ministério
da Educação

FNDE
Fundação Nacional
do Desenvolvimento
da Educação

QUADRA POLIESPORTIVA COBERTA



















PLANTA BALXA
escala-----1/100

QUADRO DE CARGAS








FNDE Fundo Nacional
de Desenvolvimento
de Educação

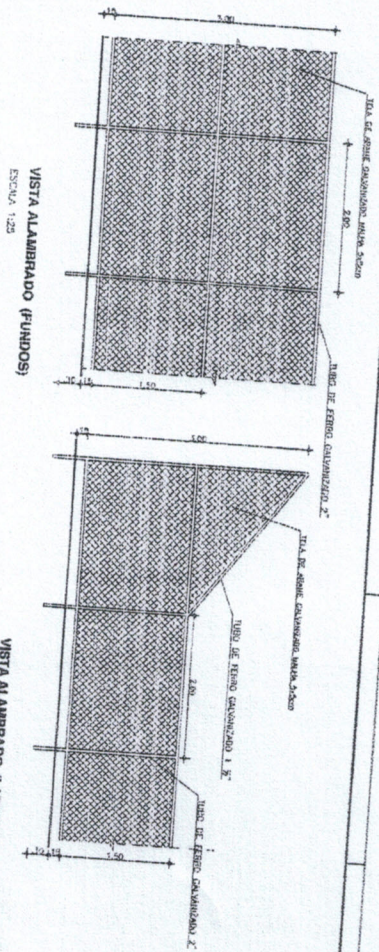


VISTA ALAMBRAO (FUNDOS)
ESCALA 1:25


VISTA ALAMBRAO (LATERAL)
ESCALA 1:25

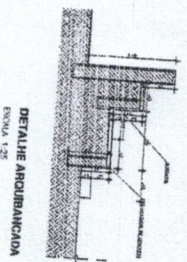


DETALHE ARQUIBANCA
ESCALA 1:25

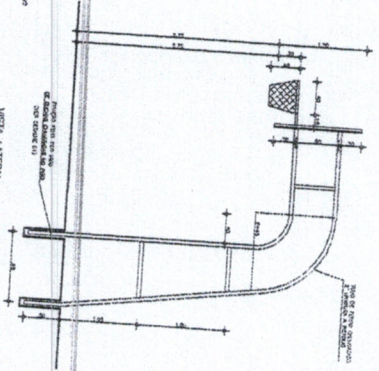


VISTA LATERAL
TABELA DE BASQUETEBOL
ESCALA 1:25

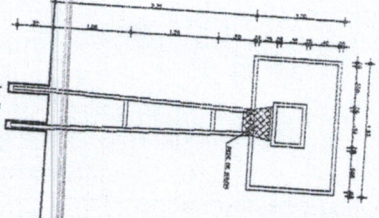

VISTA FRONTAL
TABELA DE BASQUETEBOL
ESCALA 1:25

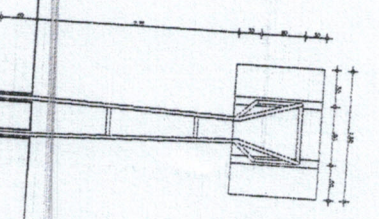

VISTA POSTERIOR
TABELA DE BASQUETEBOL
ESCALA 1:25







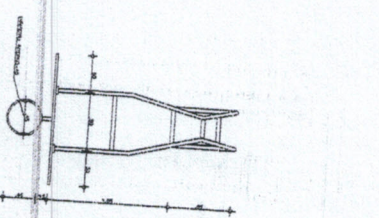






VISTA SUPERIOR
TABELA DE BASQUETEBOL
ESCALA 1:25



017

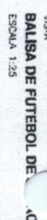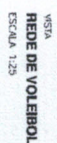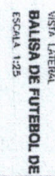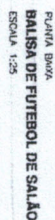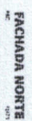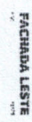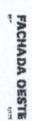[illegible]

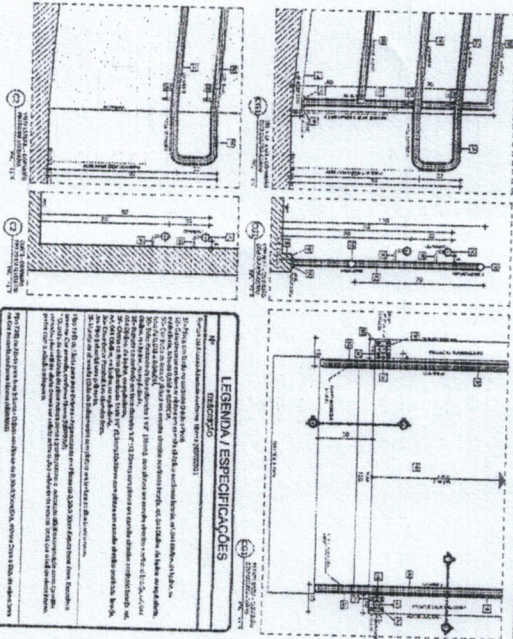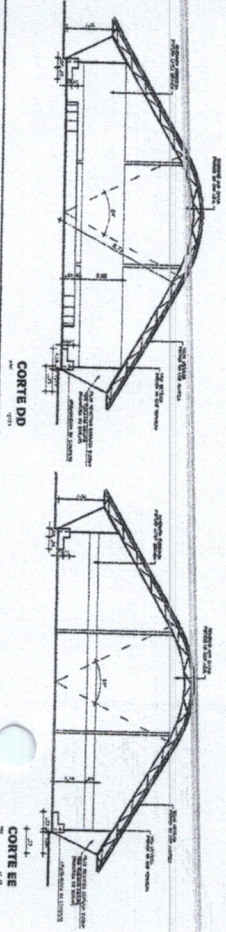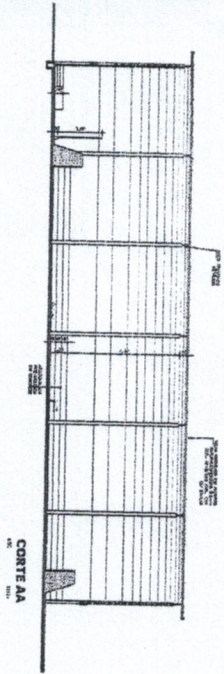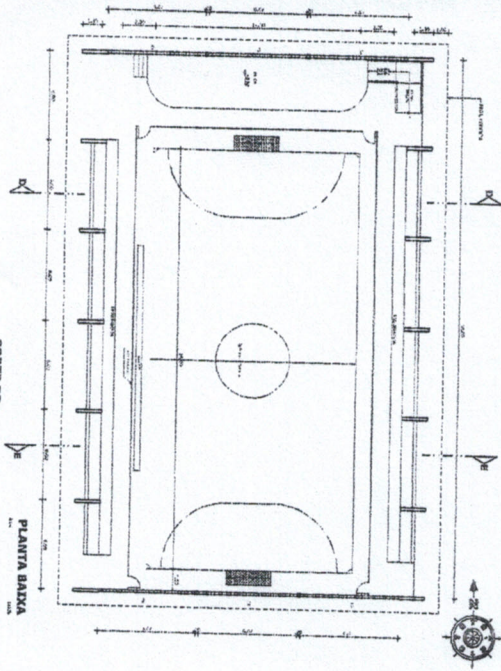

LEGENDA / ESPECIFICAÇÕES









