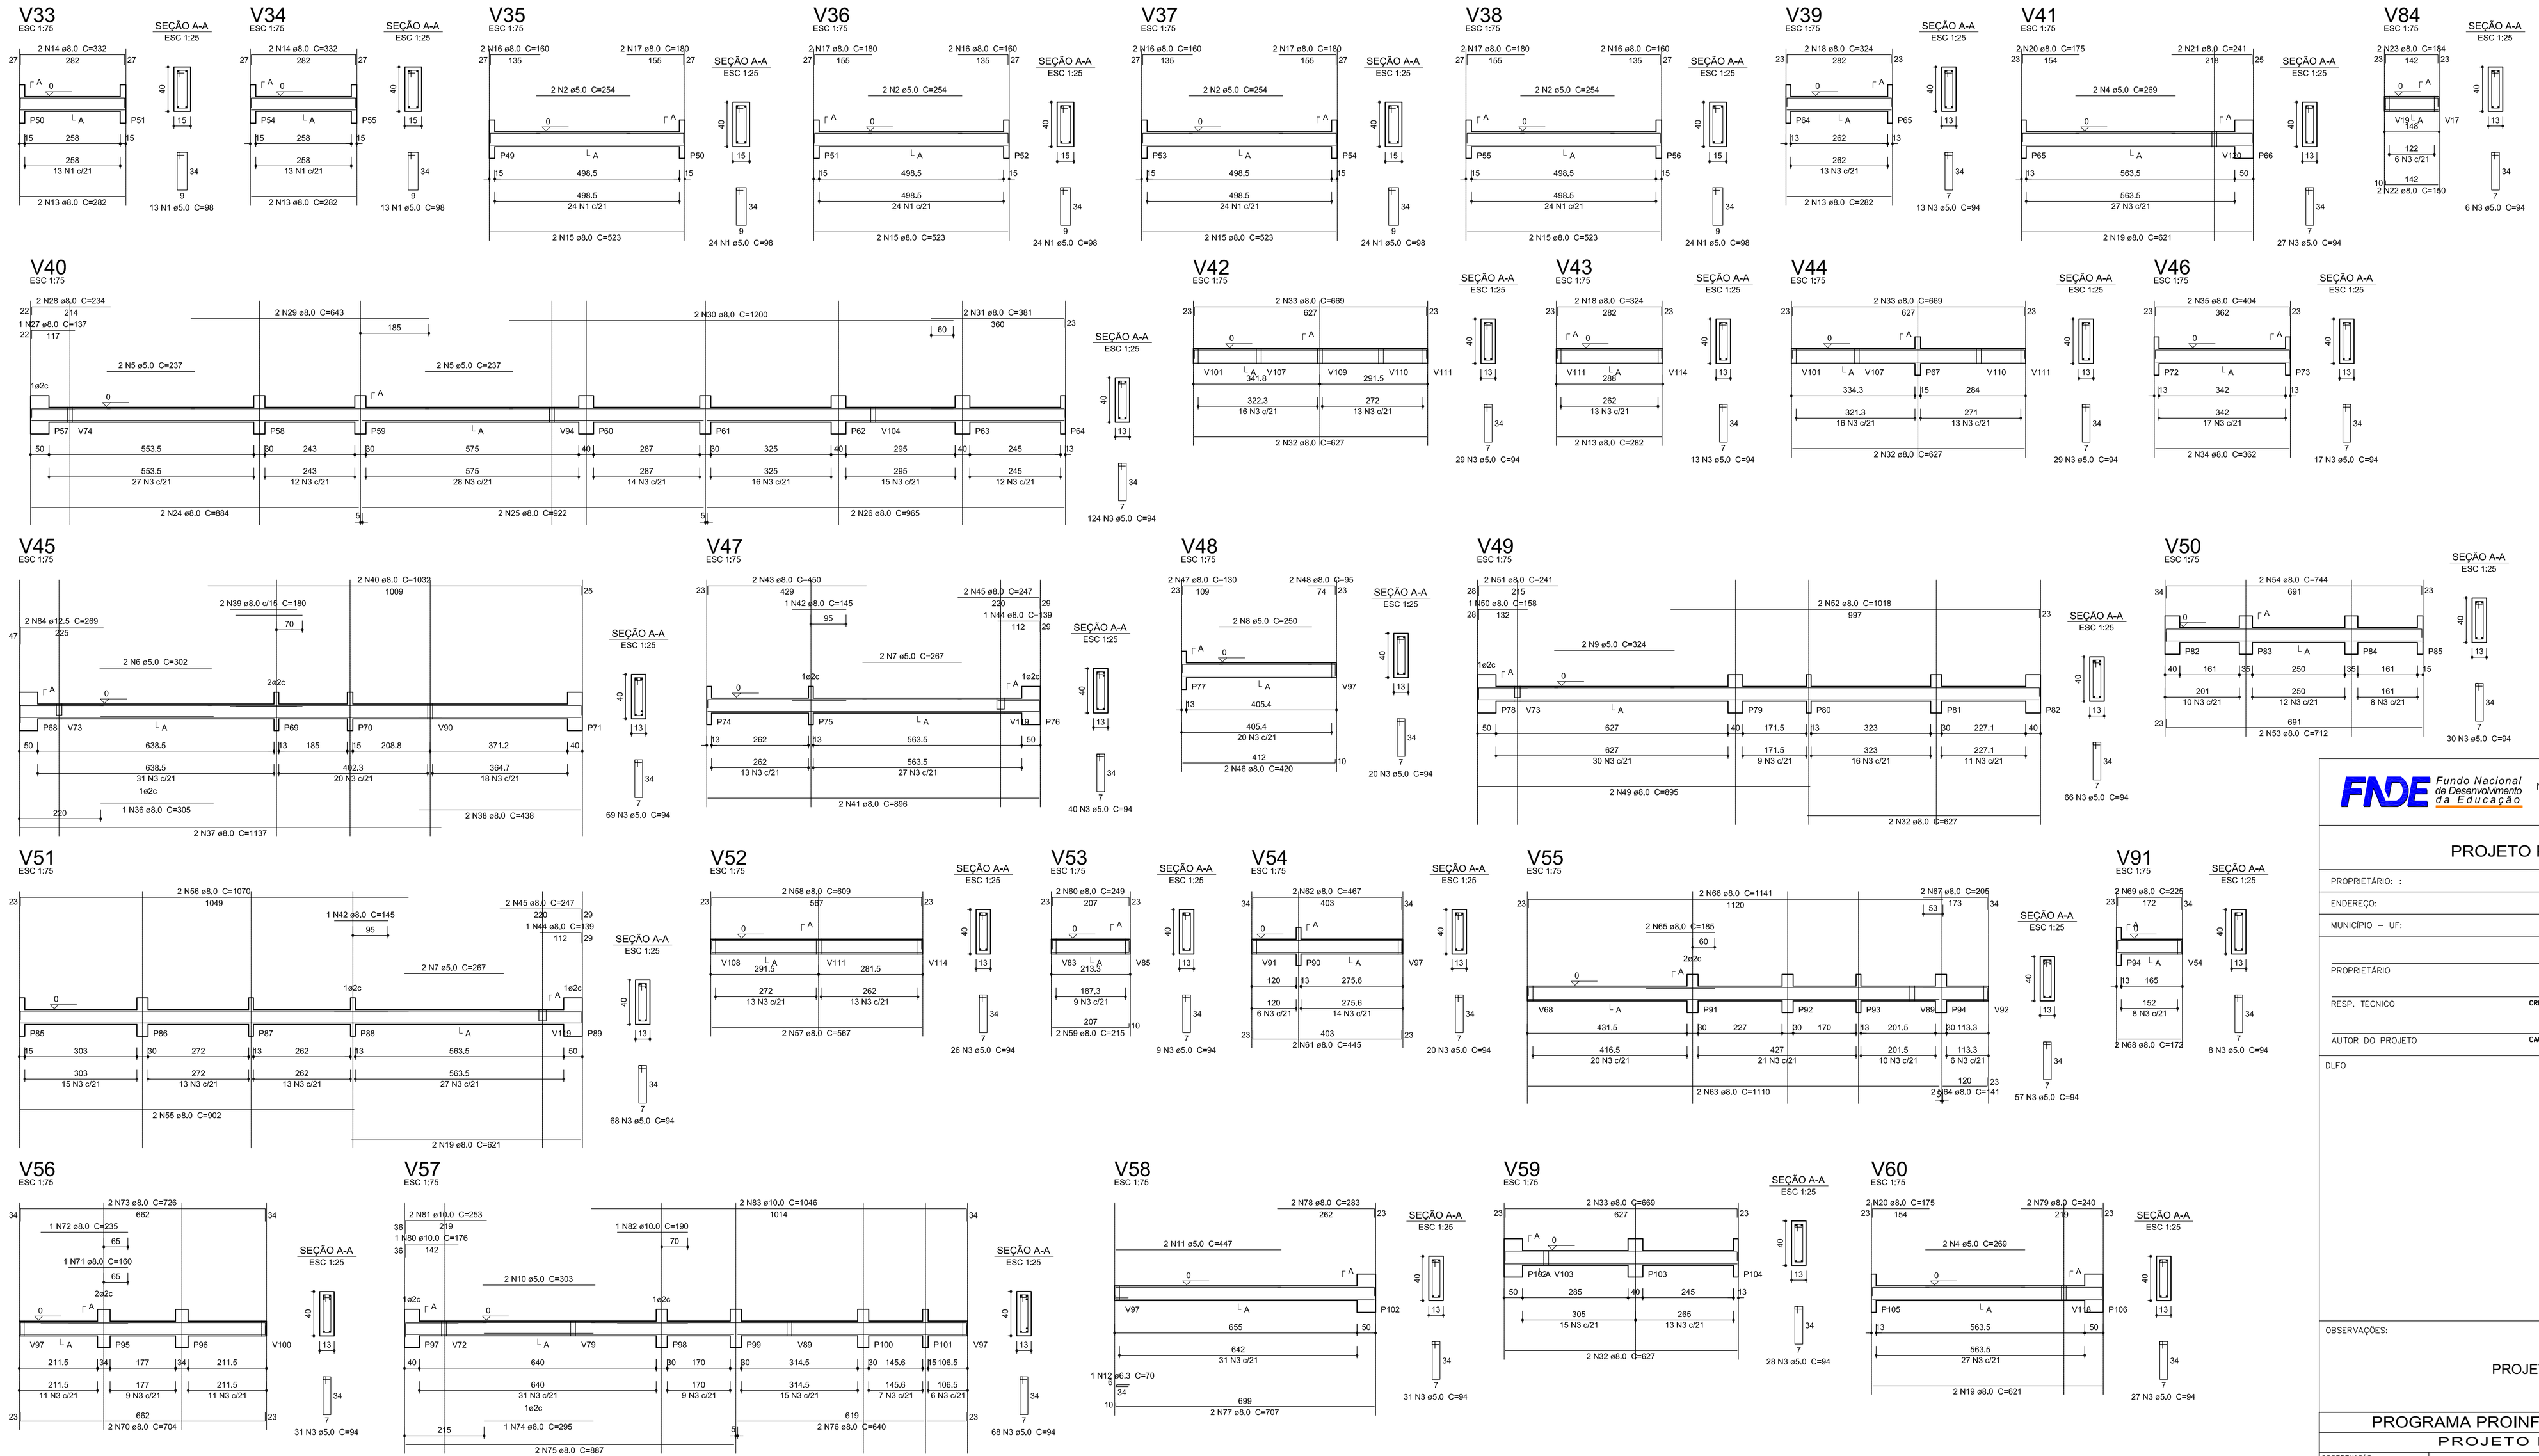

Resumo do aço

AÇO	DIAM (mm)	C.TOTAL (m)	PESO + 10 % (kg)
CA50	6,3	0,7	0,2
	8,0	817,9	355
	10,0	29,7	20,1
	12,5	5,4	5,7
CA60	5,0	1008	170,9
PESO TOTAL (kg)			
CA50	381		
CA60	170,9		

Volume de concreto (C-25) = 11,56 m³
Área de forma = 203,52 m²

1 VIGAS NÍVEL 000
ESCALA: INDICADA

FNDE Fundo Nacional de Desenvolvimento da Educação — Ministério da Educação — GOVERNO FEDERAL BRASIL PÁTRIA EDUCADORA

PROJETO PADRÃO - FNDE

PROPRIETÁRIO: :
ENDEREÇO:
MUNICÍPIO – UF:

PROPRIETÁRIO
RESP. TÉCNICO — CREA
AUTOR DO PROJETO — CAU

DLFO — CREA
RA

OBSERVAÇÕES:

PROJETO EXECUTIVO

PROGRAMA PROINFÂNCIA - PROJETO TIPO 1
PROJETO DE ESTRUTURA

COORDENAÇÃO: CGEST - Coordenação Geral de Infraestrutura Educacional

VIGAS NÍVEL 000

SCV

FORMATO (594x1050) — REVISÃO R.00 — ESCALA Indicada — DATA EMISSÃO JUNHO/2015 — PRANCHA 08/16