


TRECHO 2 - 960,00m

1ª ETAPA

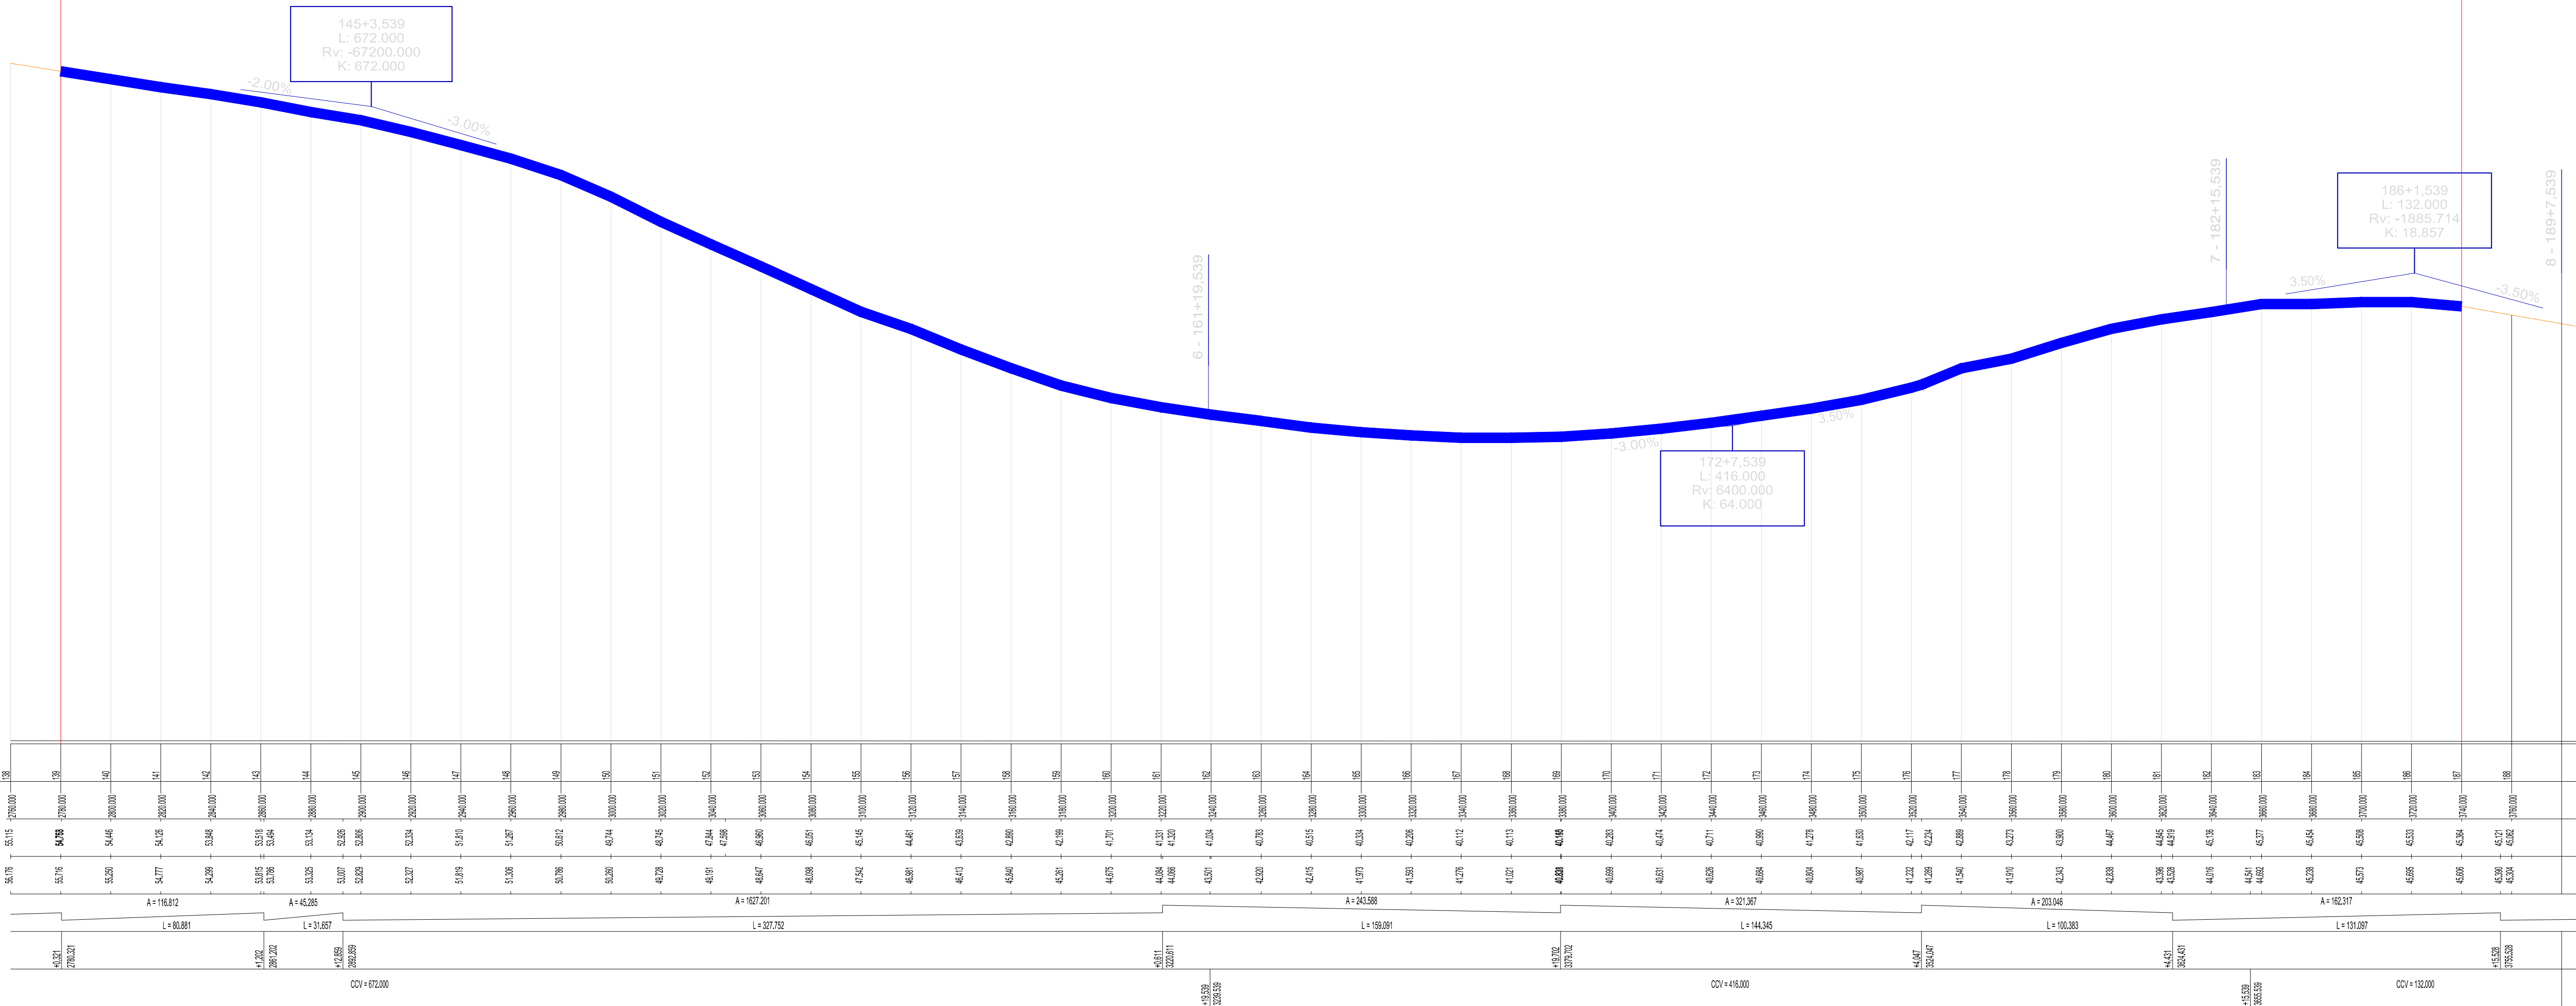

		PREFEITURA DE SANTARÉM		SECRETARIA MUNICIPAL DE INFRAESTRUTURA	
ADMINISTRAÇÃO FRANCISCO NÉLIO AGUIAR DA SILVA		SECRETÁRIO DE INFRAESTRUTURA: ENR. CIVIL DANIEL GOMARÊS SIMÕES			
ASSUNTO PROJETO DA ESTRADA ALTER-DO-CHÃO - PINDOBAL 1ª ETAPA - TRECHO 2					
PROJETO: PROJETO GEOMÉTRICO LOCAL: Alter-do-Chão - Pindobal PROPRIETÁRIO: Prefeitura Municipal de Santarém				OBJETO: Pavimentação com drenagem pluvial da estrada vicinal que interliga os Bairros de Alter-do-chão a Pindobal no município de Santarém Pará.	
CONTRATO 1.028.264-66		EQUIPE TÉCNICA Eng. Civil Eduardo Sousa de Araújo Eng. Civil Carlos Roberto Eng. Civil Diego Páez Eng. Civil Natália Rezau Eng. Civil Simone Araújo Téc. Anderson Carneiro Téc. Edson Carneiro			
ART. PA201800143110					
DATA 08/09/2017					
REVISÃO					
DESENHO(S) 00.00 m²		PLANTA BAIXA, NÍVEIS, LAYOUT E DETALHES		ÁREA ÁREA DO TERRENO ÁREA DA CORTA TÍTULO DE OBRIGAÇÃO NÍVEL DE APROV.	
				FOLHA 03/03	