


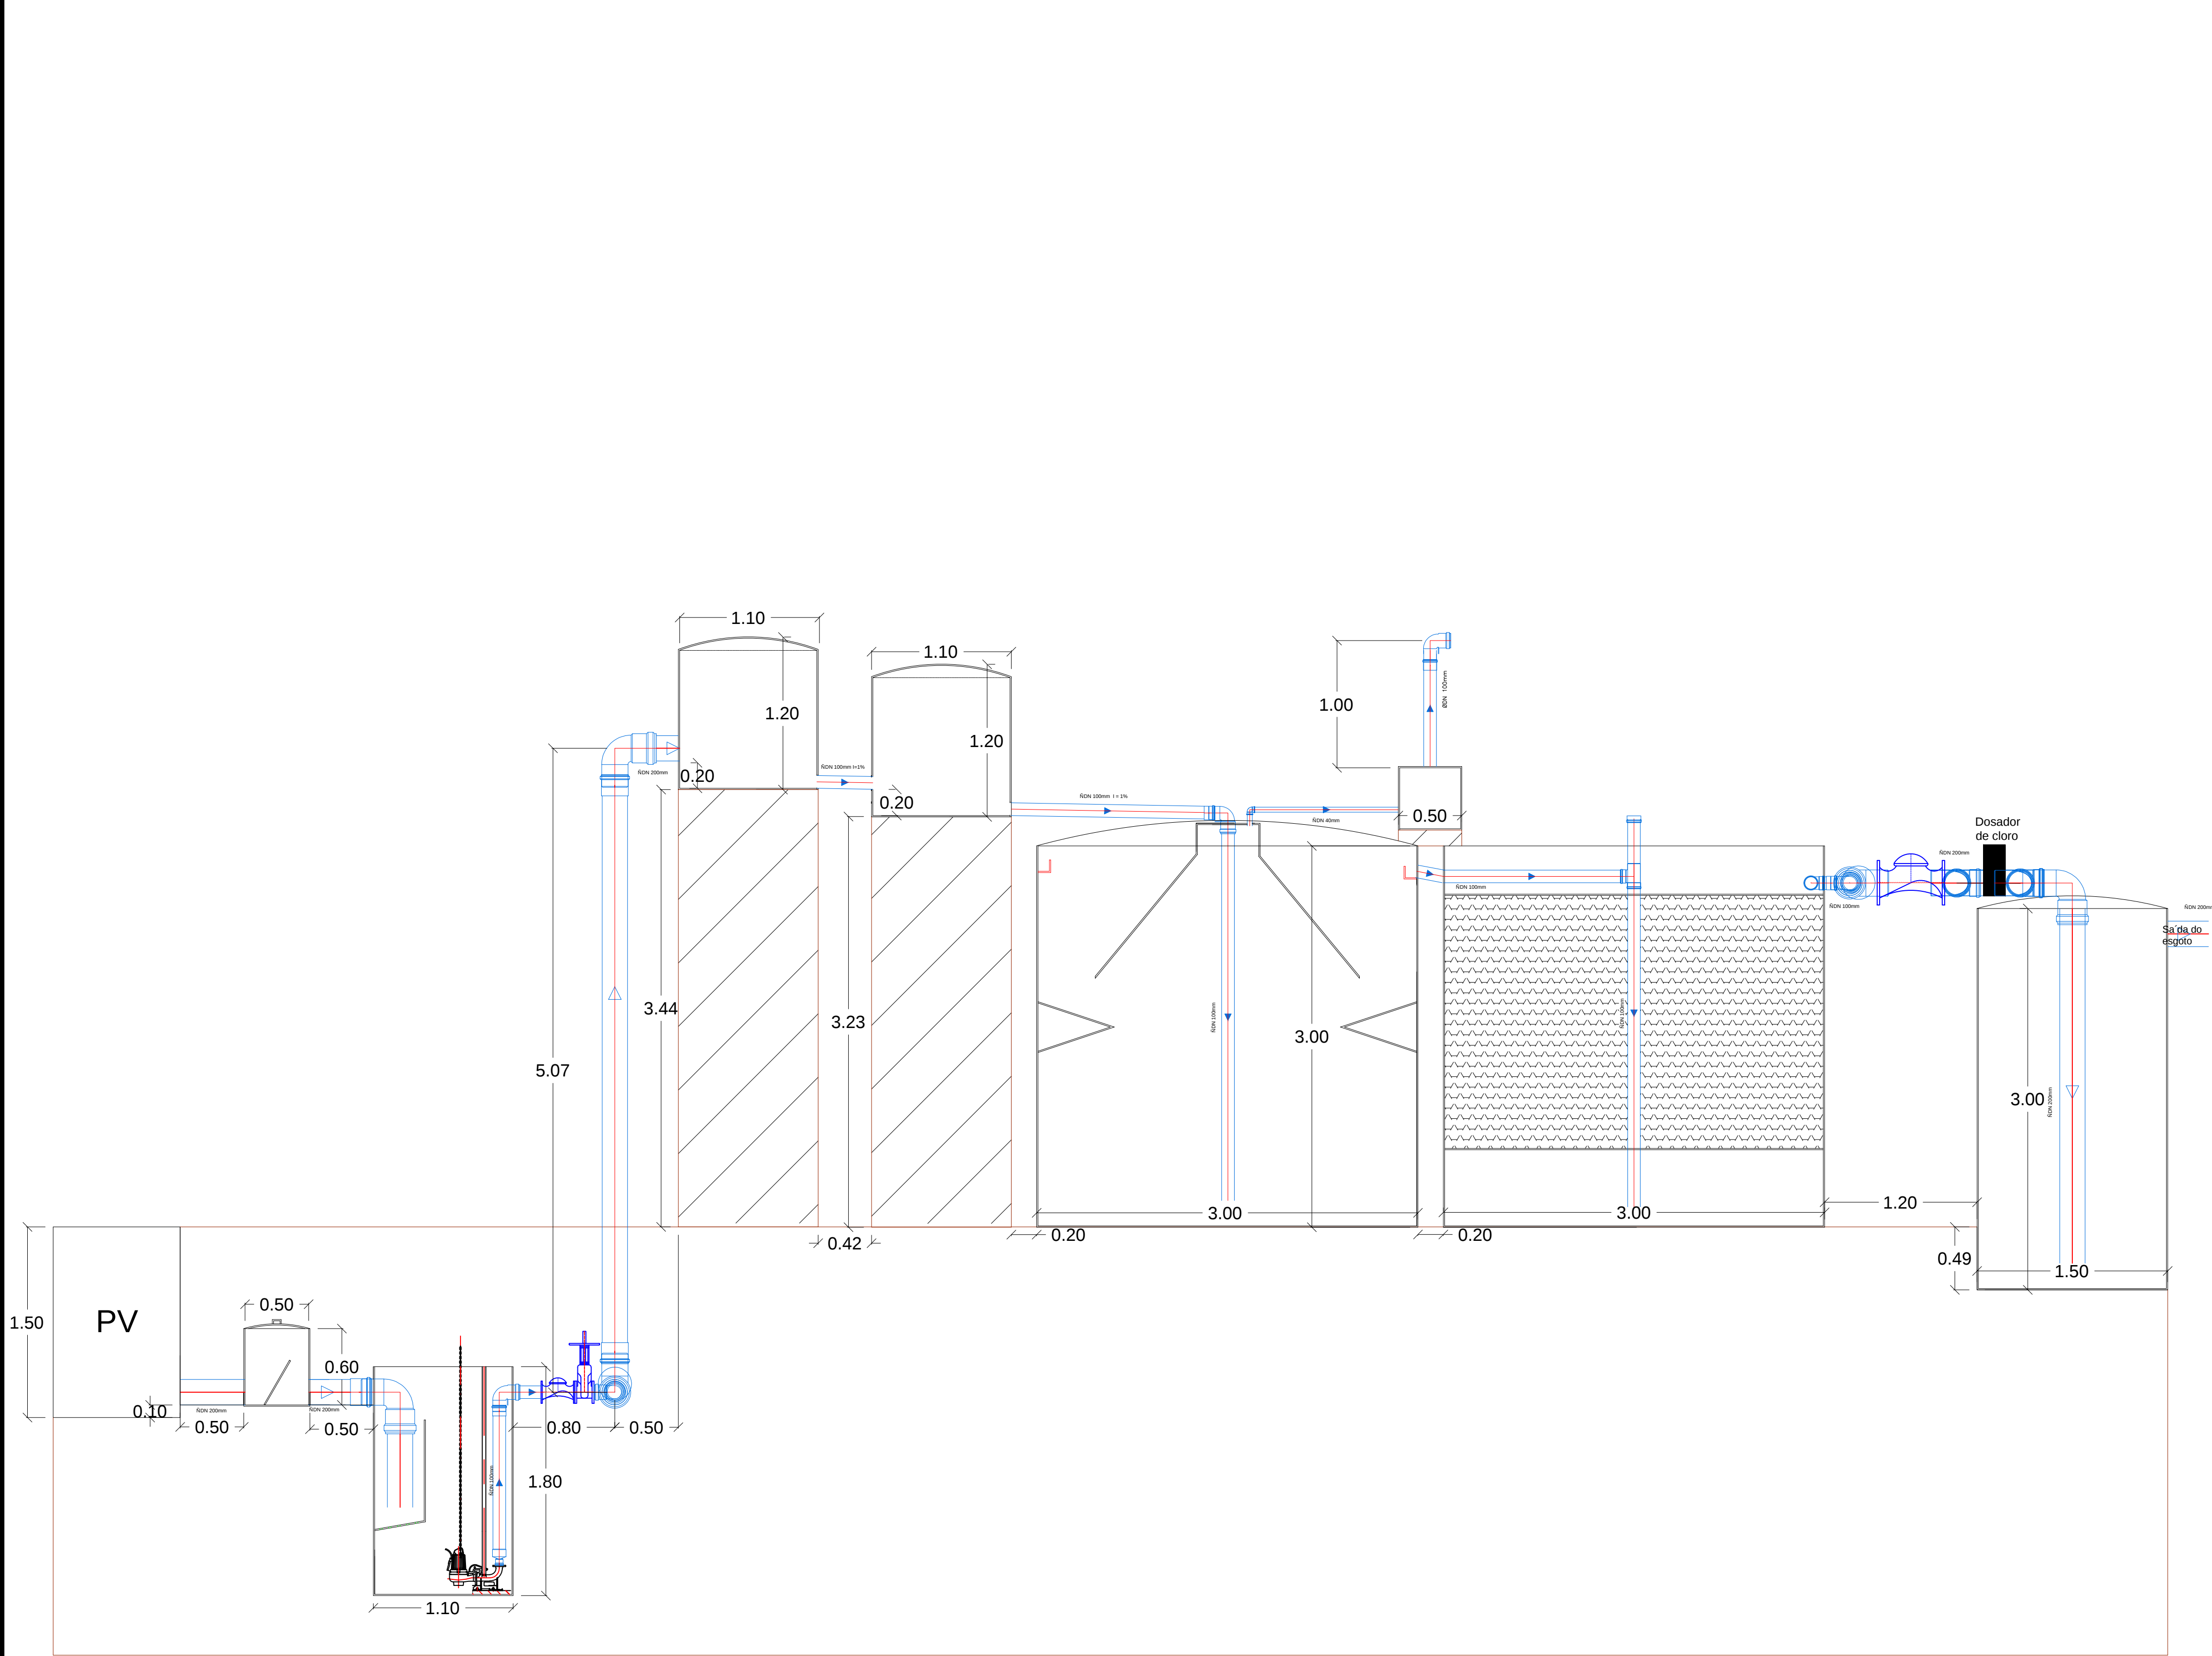

CORTE INSTALAÇÃO ETE MAIOR
Esc. 1/30

