




ESCALA - 1:20

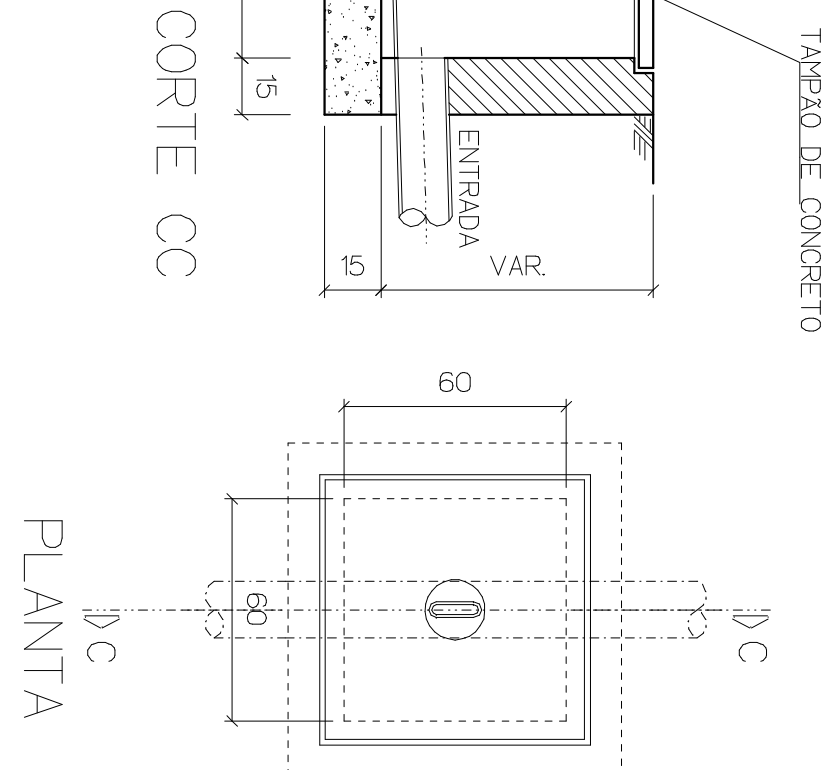

ESCALA - 1:20

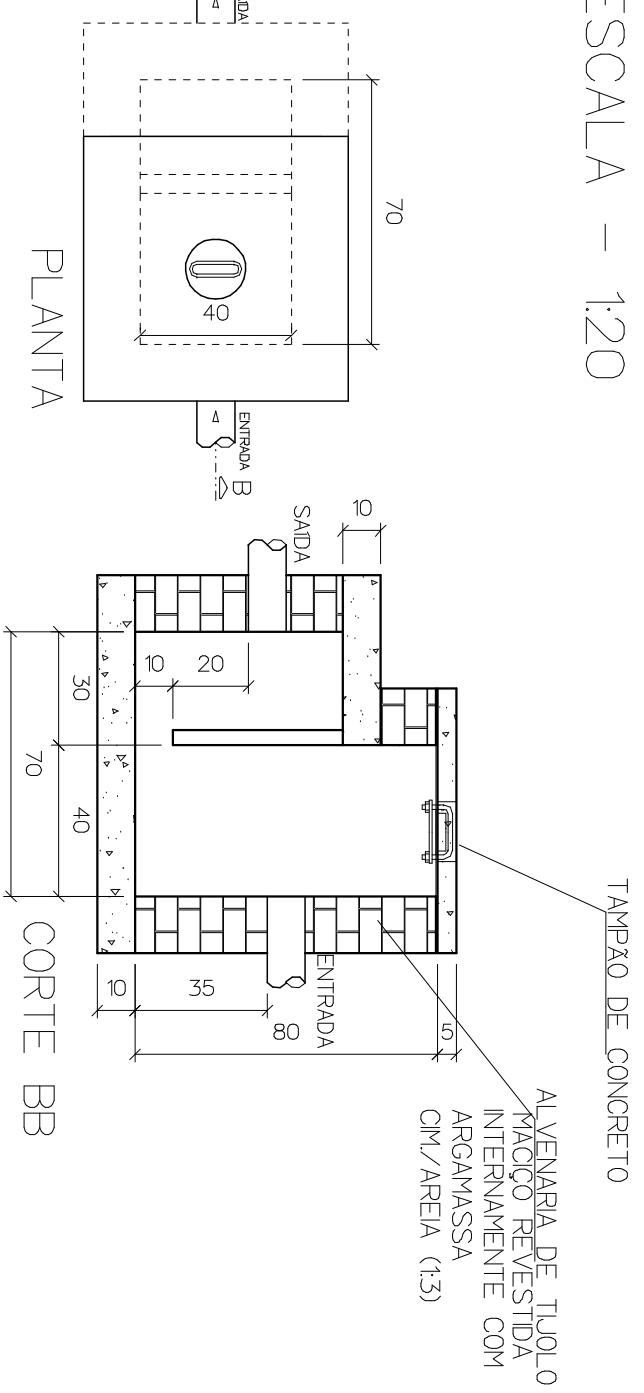


ESCALA - 1:25

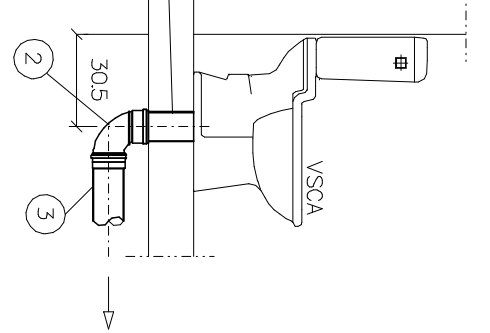


LISTA DE MATERIAS - VASO SANTARO	
ITEM	DESCRIPCION
1	LOCUDIO PARA SALA DE VASO SANTARO DADO
2	CUBA DE PVC PARA OBR. ATEL. DE DEDONCHA DADO
3	LUNA SUELOS PVC PARA OBR. ATEL. DE DEDONCHA DADO

ESCALA - 1:25

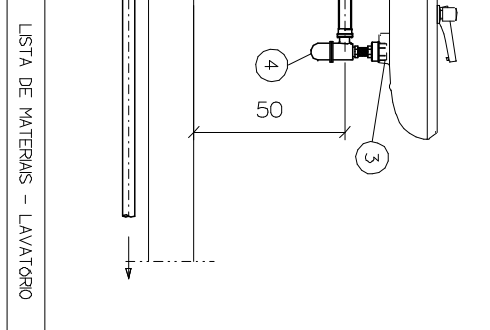

ITEM	DESCRIÇÃO
1	JOELHO 90° PVC SOLDAVEL COM ADEL DE BOMBADEO 250X127
2	JOELHO 90° PVC SOLDAVEL 250X127
3	VALVULA PARA LAVATORIO
4	3720 PARA LAVATORIO

4 - TUBULAÇÕES E

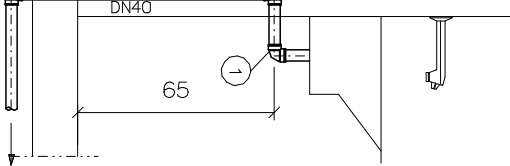

LISTA DE MATERIAS - LAVATORIO	
ITEM	DESCRIPCION
1	ORDEN 907 PNC SOLIDAR, DMS

ADM. WAGNE MACHADO

ENTRADA DO DISTRITO RURAL DE ITAIPAVA - PIÇARRA (PA)

APPROVAÇÕES:

QUADRO DE CONVENÇÕES – REDE DE ESGOTO	
CONVENÇÕES	ESPECIFICAÇÃO
	TUBULAÇÃO DE ESGOTO PRIMÁRIO Ø100mm
	TUBULAÇÃO DE ESGOTO PRIMÁRIO Ø50mm
	TUBULAÇÃO DE ESGOTO SECUNDÁRIO Ø400mm
	TUBULAÇÃO DE VENTILAÇÃO Ø50mm
	CAYA SIFONADA – 150X150X50
	RALO SIFONADO – 100X100X40
	PONTO DE ESGOTO – Ø40mm
	CAYA DE GORDURA (EM ALVENARIA)
	CAYA DE INSPEÇÃO (EM ALVENARIA)

GERAL

DN	mm	Polegada
40	-----	1 1/2"
50	-----	2"
75	-----	3"
100	-----	4"

TODAS AS INSTALAÇÕES SÃO BASEADAS NA NB-9 DA ABNT. AS TUBULAÇÕES SERÃO EM PVC SÓLIDAVEL "RIGIDOU FORTILIT". TERÃO INCLINAÇÃO MÍNIMA DE 2% TODA COLETA DE ESGOTO SANITÁRIO SERÁ DESAGUADA NA REDE DE ESGOTO DA CDADE. AS BÓTIAS DAS TUBULAÇÕES, ESTÃO INDICADAS NO PROJETO.

NOTAS

- 1 - CONFERIR MEDIDAS NO LOCAL
- 2 - AS COTAS ESTÃO EM CENTÍMETROS
- 3 - DIÂMETRO DAS TUBULAÇÕES ESTÃO EM MILÍMETROS


ADM. WAGNE MACHADO

ENTRADA DO DISTRITO RURAL DE ITAIPAVA - PIÇARRA (PA)

APPROVAÇÕES:


AUTOR: PRO.FEIL		HONÓRIO AIRES DA SILVA NETO	
CONTEÚDO:		CNU 4.2.609-6 - ABOREUTO E URBANISTA	
PLANTA GERAL DE ESGOTO, DETALHES DA FOSSA, SÉPTICA, SUMIDOURO, CX DE INSPEÇÃO, CX DE GORRURA E INSTALAÇÕES DAS PEGAS			
ESCOLA	DIA/IA	ÁREAS m ²	PENALTA
INDICADA	JANEIRO/2014	CONSTRUÇÃO - 208,30	
OBRIGATORIO COT.			ÚNICA

ESCALA - 1:50

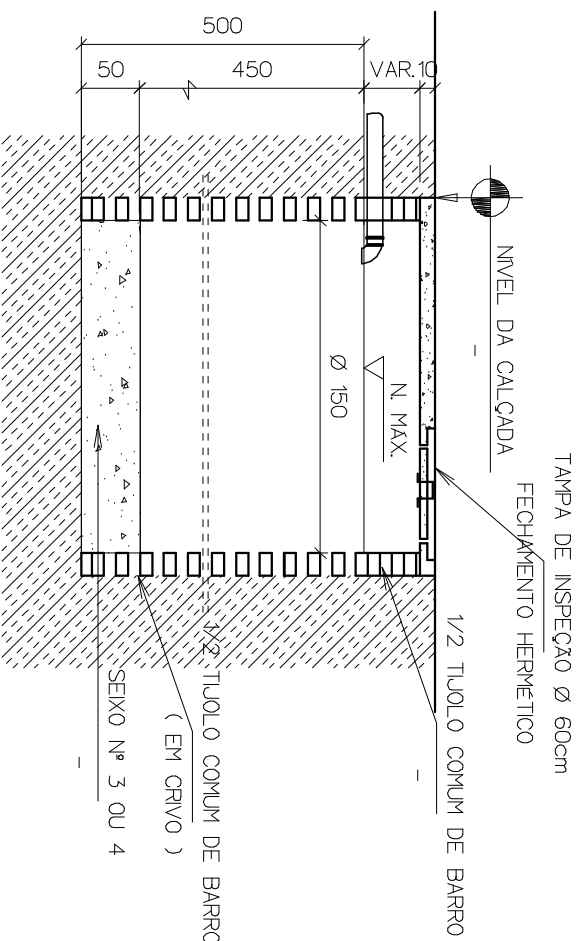


NOTAS:
1- TERRENO C/ CAP. DE ABSORÇÃO 40 m2xdo
2- FUNDO DO SUMIDOURO AFASTAMENTO
MÍNIMO DE -150m DO LENÇOL FREÁTICO


ESCALA -1:50

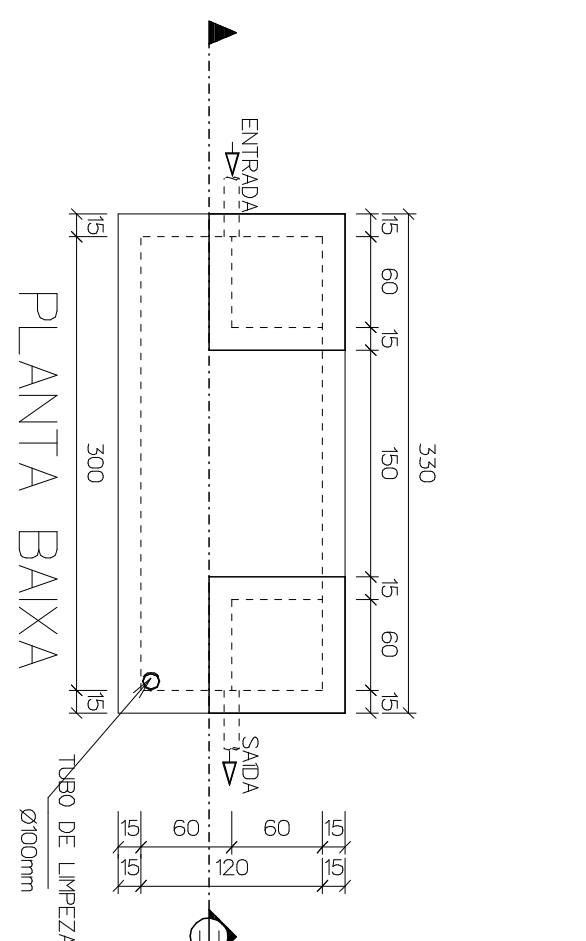

ESCALA 1:50

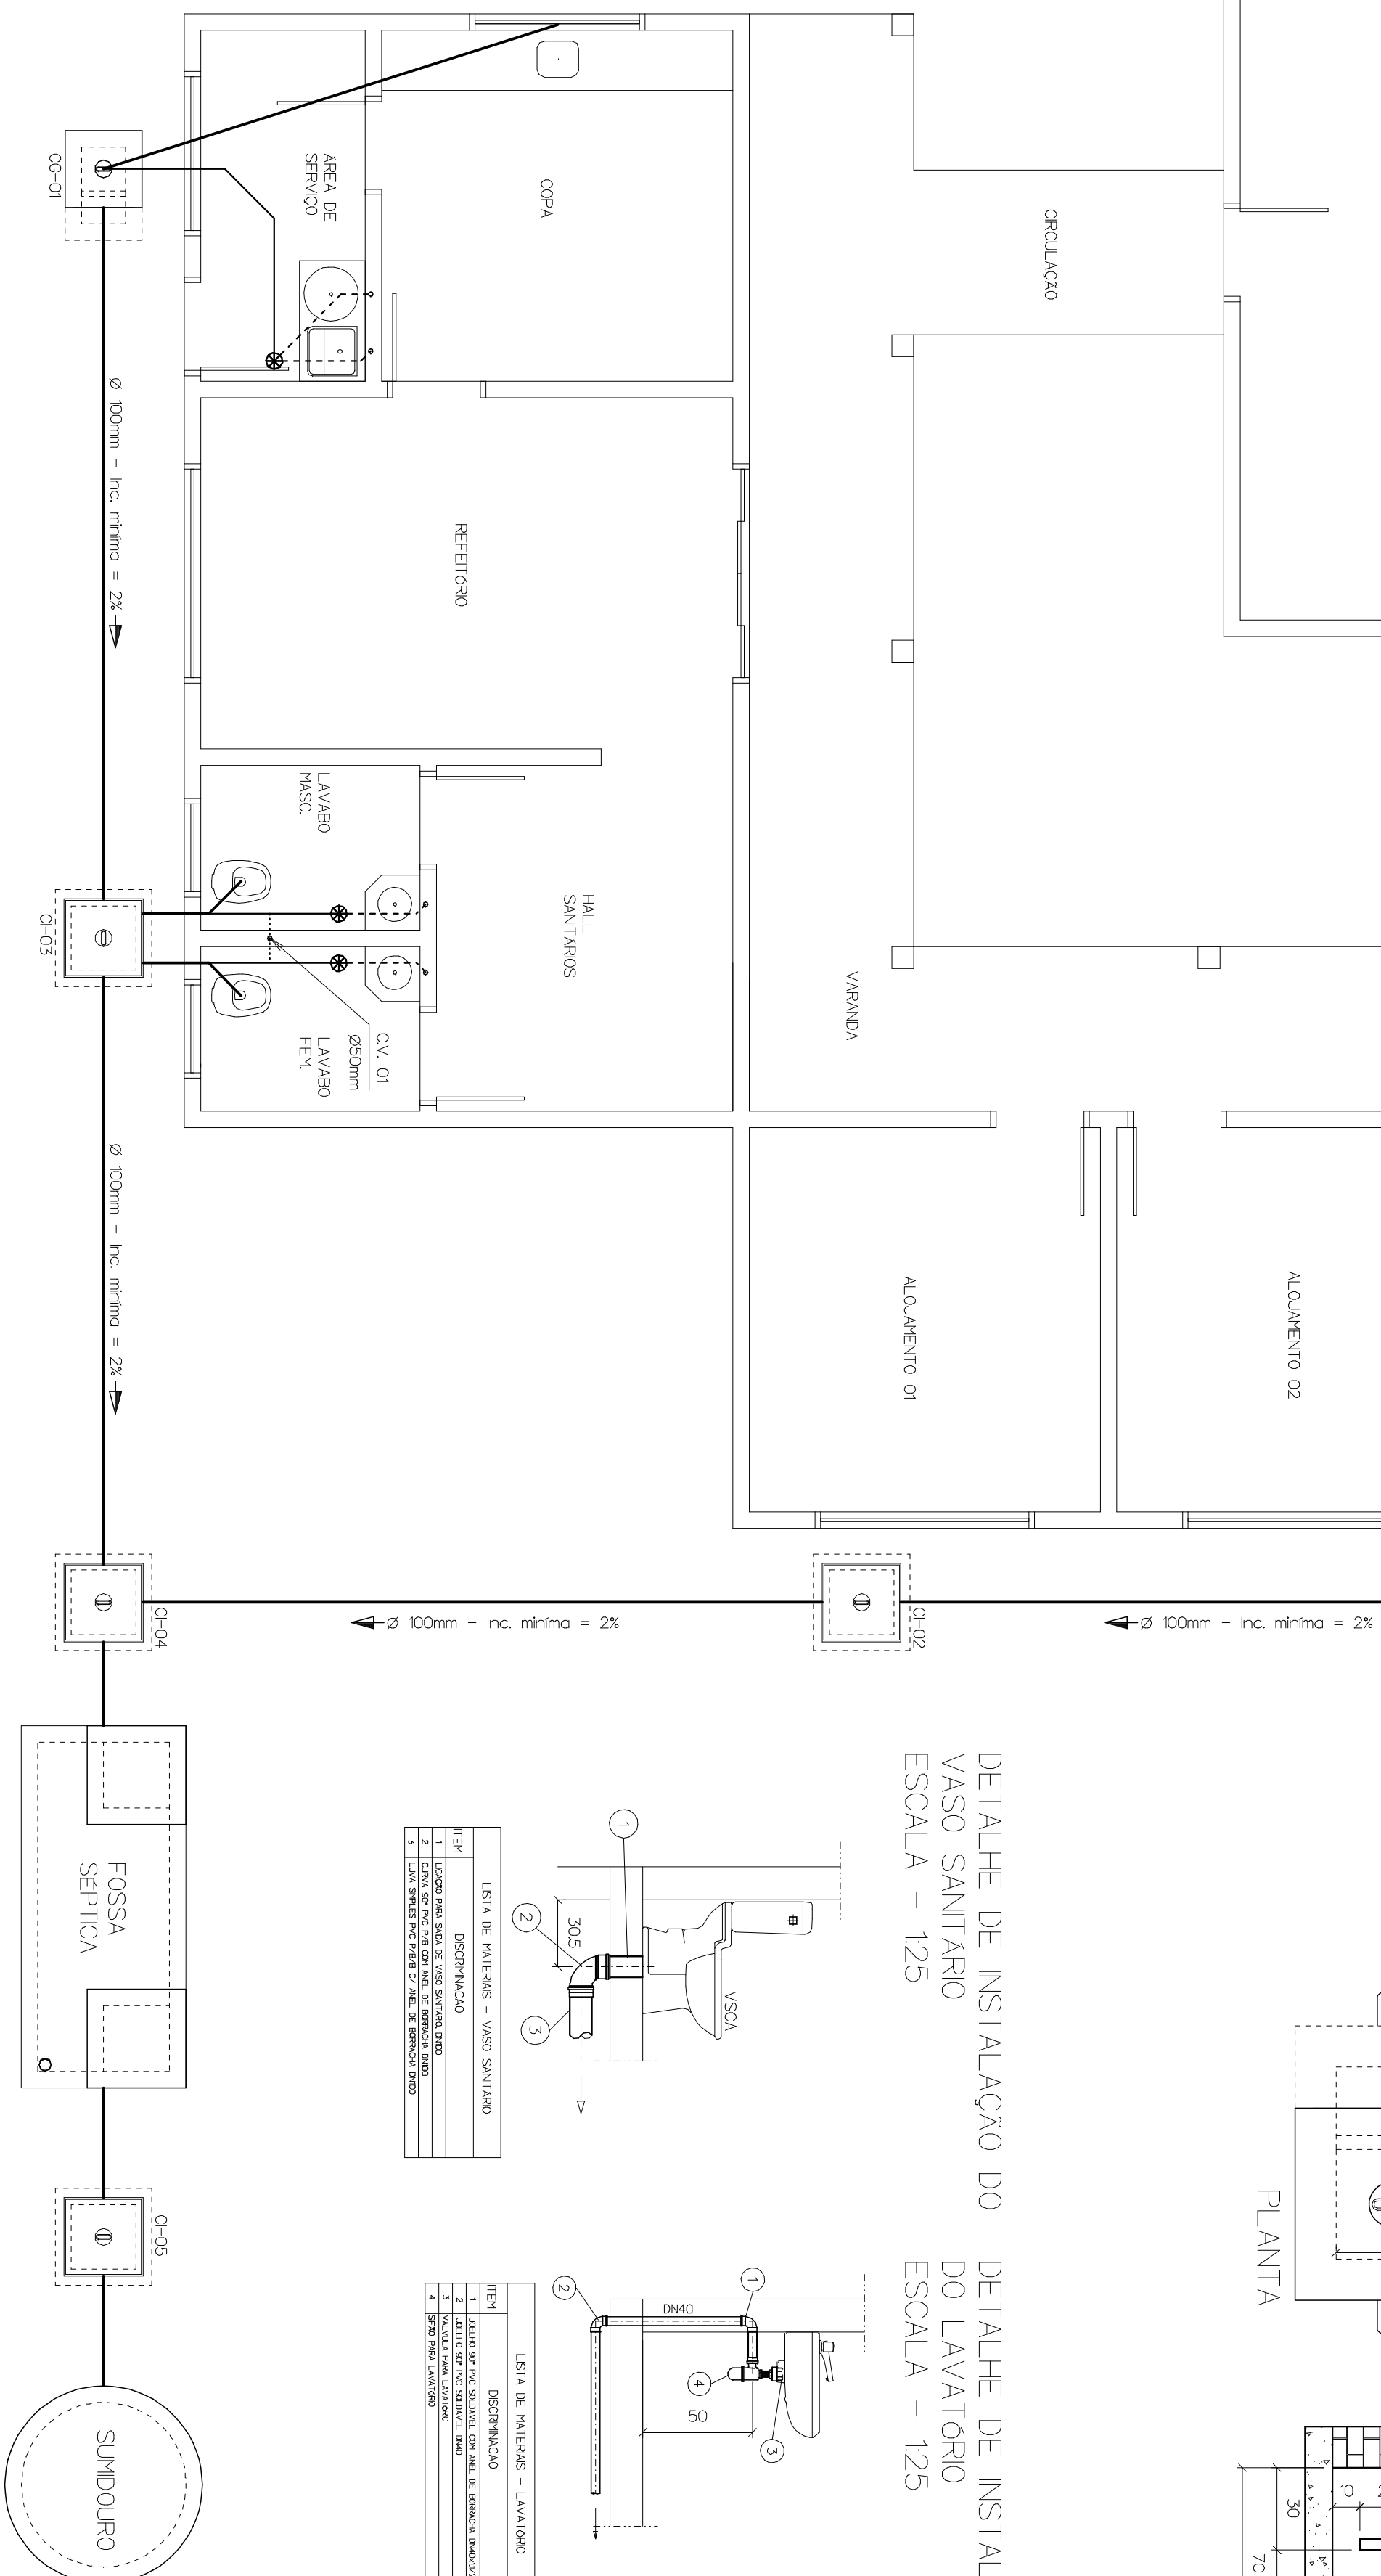

DETALHE DE INSTALAÇÃO

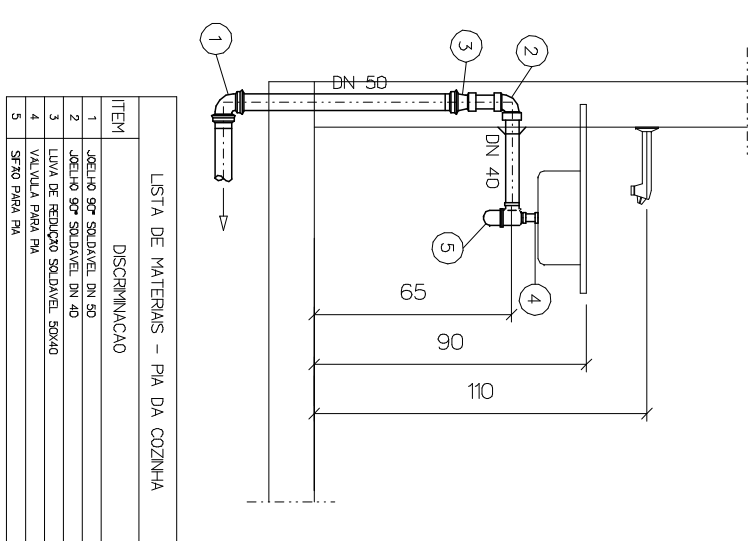

LISTA DE MATERIAS - PA DA COZINHA	
ITEM	DISCRIMINACAO
1	200 LG 07 SOLANEL PA 50
2	200 LG 07 SOLANEL PA 40
3	1 LG 05 SENGU SOLANEL 50040
4	VALVULA PA04 PA
5	3 SNG PA04 PA