


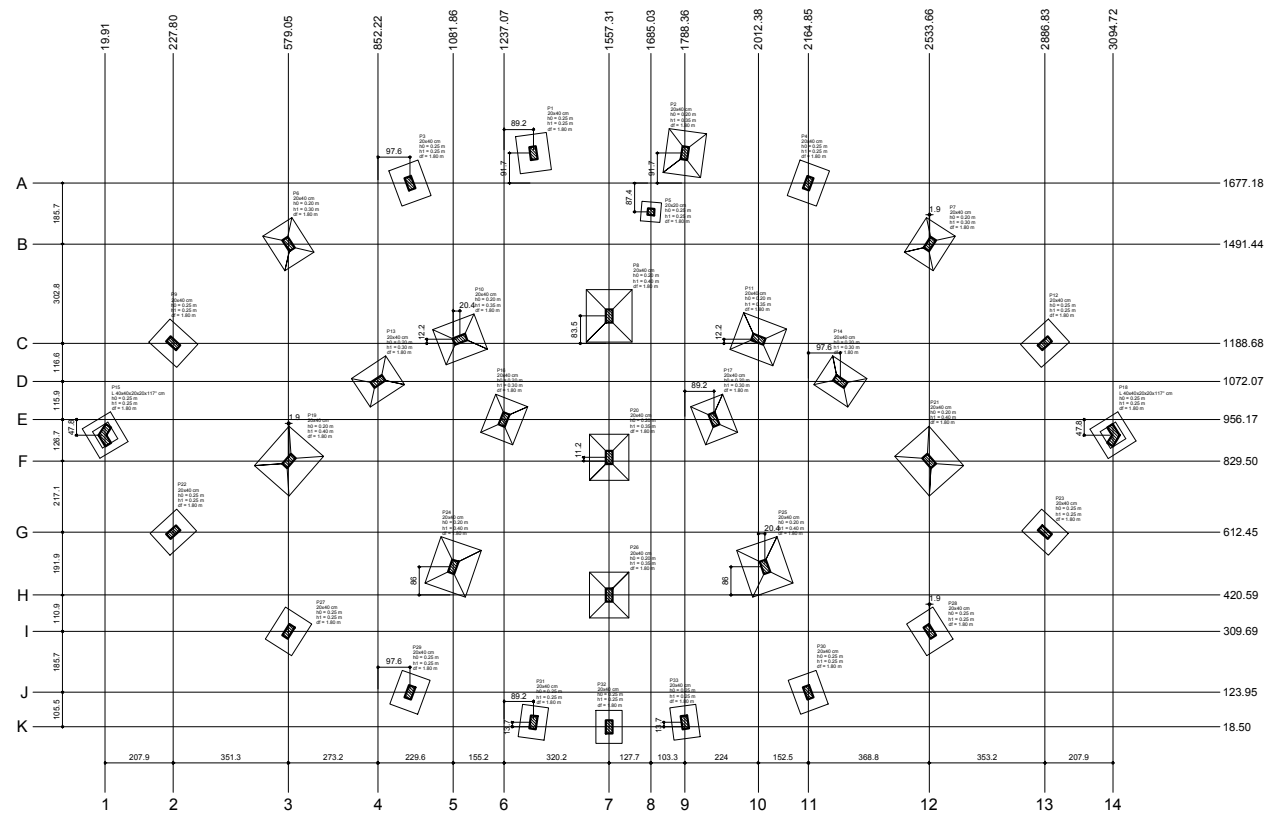


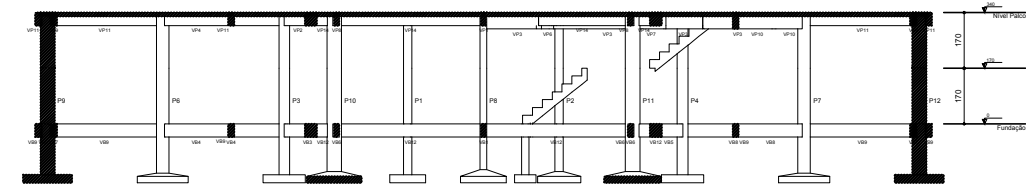

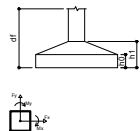

Corte A-A
escala 1:50

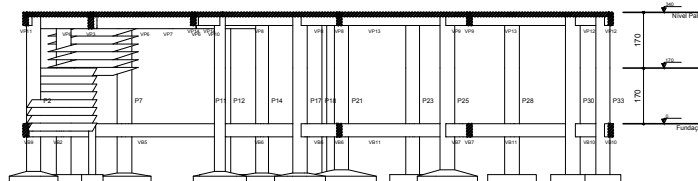

Corte B-B
escala 1:50

PROPOSTANTE / CONSTRUTOR

RESPONSÁVEL TÉCNICO

NÚCLEO DE GERENCIAMENTO DE OBRAS ESPECIAIS

TÍTULO: Melhorias da Praça do Cairé - 1ª etapa

PROJETO: Praça - Estrutural

LOCAL: Praça do Cairé - Vila de Altão do Chão

PROPRIETÁRIO: Prefeitura Municipal de Santarém

ART. PROJETO: Eng.º Roberto Aguiar

ART. EXECUÇÃO: Eng.º Roberto Aguiar

DATA: 01/10/2014


ÁREA: 100,00 m²

FOLHA: 01/10