


GINÁSIO - CORTE A
ESC. 1:50

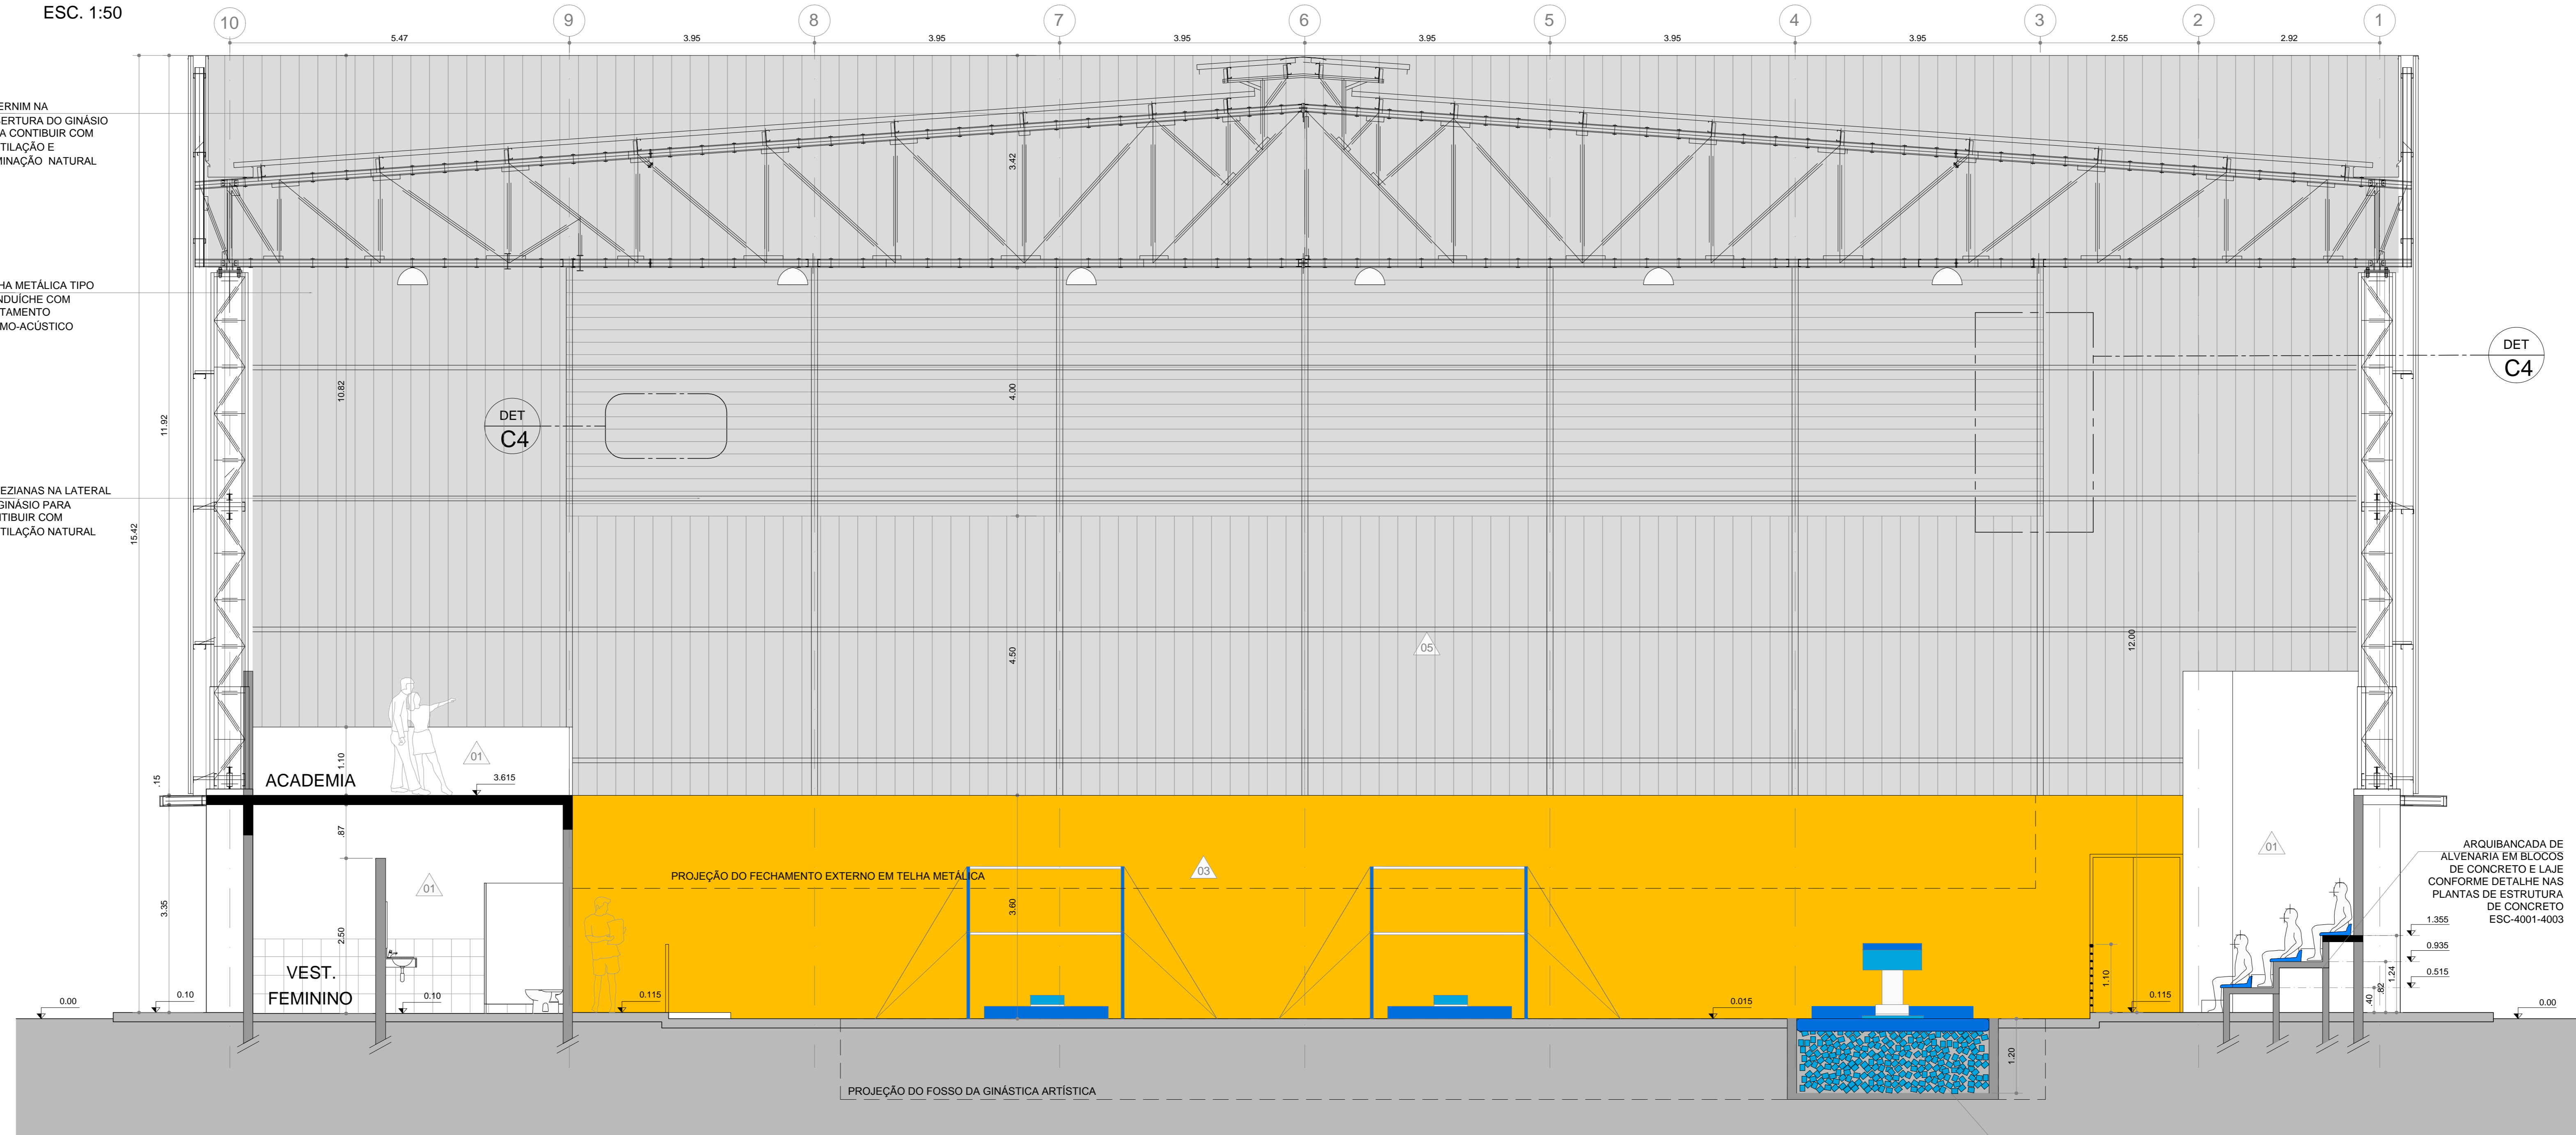

GINÁSIO - CORTE A (APENAS PARA GINÁSTICA ARTÍSTICA)
ESC. 1:50

LEGENDA

ACABAMENTOS E PISOS

- 06 PISO CRISTAL BRANCO QVOTOKU 42x42 cm COD 30106015 OU SIMILAR
- 07 PISO DE CONCRETO DESEMPENADO
- 08 PISO SINTÉTICO PARA PISTA DE ATLETISMO APROVADO PELA IAAF
- 09 TERRENO NATURAL
- 05 CAIXA DE ÁREA
- 06 PISO SINTÉTICO PRE-FABRICADO COM BSM EMBORRACHADO PRÓPRIO PARA ACADÊMIA METALIZADO ACMA DE PISO DE CONCRETO
- 07 PISO DE CONCRETO ARMADO HIBRIDO COM ADITIVO IMPERMEABILIZANTE SOB LONA PLÁSTICA ENTRE O PISO E O PISO
- 08 REVESTIMENTO EM PISO SINTÉTICO FLEXÍVEL PARA USO POLIESPORTIVO 13 1/4" 1/4" DE PU E MANTA 6mm COBERTA POR CAMADA DE RESINA DE POLIURETANO AUTO NIVELANTE. ACABAMENTO FINAL COM TINTA P.U.
- 09 PISO ESPORTIVO MONOLÍTICO ASFALTO DE USO EXTERNO SUPERFÍCIE DE JOGO COM ACABAMENTO EM RESINA ACRILICO VINÍLICA.
- 09 ÁREA GRAMADA

ACABAMENTOS E PAREDE

- 01 PINTURA SOBRE REBOCO ARGAMASSA TINTA LATEX ACR. VERDE - REF. CORAL DALL'ACR. XVOY 11912 VERDE JARDIM REALI OU SIMILAR
- 02 TELHA METÁLICA COM PINTURA ELETROFÔRICA CINZA CLARO
- 03 PINTURA SOBRE REBOCO ARGAMASSA TINTA LATEX ACRILICO BRANCO
- 04 CERÂMICA CRISTAL BRANCO QVOTOKU 42x42 cm COD 30106015 OU SIMILAR
- 05 PINTURA SOBRE REBOCO ARGAMASSA TINTA LATEX ACR. AMARELO - REF. CORAL DALL'ACR. 3771 61967 AMARELO ÔMEGA OU SIMILAR
- 06 CERÂMICA CRISTAL BRANCO QVOTOKU 42x42 cm OU SIMILAR

ACABAMENTOS E TETO

- 01 PINTURA SOBRE REBOCO ARGAMASSA TINTA LATEX ACRILICO BRANCO
- 02 CERÂMICA CRISTAL BRANCO QVOTOKU 42x42 cm OU SIMILAR

LEGENDA - A CONSTRUIR

- ALVENARIA
- ESTRUTURA
- ALTERAÇÃO DO TIPO DE PISO
- DESNÍVEL
- INÍCIO DE PAGINAÇÃO
- SINAL DE ALERTA
- FAIXA ANTI-DERRAPANTE
- PISO TÁTIL DE ALERTA

LOUÇAS SANITÁRIAS

- 01 CUBA OVAL DE EMBUTIR COD L37 - DECA OU SIMILAR
- 02 LAVATÓRIO PARA COLUNA SUSPensa (CS1) DECA LINHA CONFORTO VOGUE PLUS (S1) OU SIMILAR
- 03 LAVATÓRIO DE CANTO 1/4" 1/4" COD L 101 - DECA OU SIMILAR
- 04 BACA LINHA CONFORTO COD P910 - DECA OU SIMILAR
- 05 BACA CONVENCIONAL DECA LINHA RAVENA COD. P9 OU SIMILAR

METAS SANITÁRIAS

- 01 METODO "TWO TOUCH" EM AÇO INOX PALMETAL OU SIMILAR
- 02 TORNEIRA DE MESA FECHAMENTO AUTOMÁTICO RECAMATE EGO - COD 11736 OU SIMILAR
- 03 CHUVEIRO DE PAREDE DECA SPOT COD L 101 - DECA OU SIMILAR
- 04 TORNEIRA BICA ALTA E MÓVEL COM ARQUEJOS ARTÍSTICO ACABAMENTO CROMADO REF. DECA PRATA 126250 OU SIMILAR. CUBA EM AÇO INOX DE EMBUTIR TRANQUINA OU EQUIVALENTE. SONDAGEM

NOTAS GERAIS:

01. CONSIDERAR O NÍVEL DOS SANITÁRIOS 02m ABaixo DO PISO EXTERNO OU CONFORME INDICADO EM PROJETO.
02. CONSIDERAR O NÍVEL DOS SANITÁRIOS DE DIFERENTES 1 -m ABaixo DO PISO EXTERNO. ANTES DE QUALQUER PROCESSO DE FABRICAÇÃO CONFERIR MEDIDAS E QUANTIDADES NA OBRA.
03. PORTAS E JANELAS TODAS AS MEDIDAS FABRIL MARCO FOLIA. VERIFICAR SE CONFORMAÇÃO NA OBRA ANTES DA FABRICAÇÃO.
04. APROVAÇÕES DE PROJETOS, JUNTAS E DADOS MANIPUL. ESTADUAIS, REGIONAIS, FEDERAIS E PRIVADAS. IMPLANTAÇÃO, MOVIMENTAÇÃO DE TERRA, ACESSOS, ESTACIONAMENTO, LOCAÇÕES DE ÁGUA, LUZ, ESQOTO E DRENAGEM COM AS RESPECTIVAS REDES, ENTRE OUTROS.
05. DEVERÃO FICAR A CARGO DO MUNICÍPIO.
06. O PROJETO DEVERÁ SER ADEQUADO CONFORME AS CARACTERÍSTICAS DE CADA REGIÃO E DEVERÁ SER SEGUÍDAS AS LEIS VIGENTES DE CADA COCII.
07. DEVERÁ SER EXECUTADA SONDAGEM E PRODUTO DE SONDAGENS PARA CADA LINDA DA IMPLANTAÇÃO DOS GONDIOS EM SEUS RESPECTIVOS TERRENOS REAS. O RESULTADO DESEMPENHO, DURABILIDADE ETC. ELES PODERÁ SER SUBSTITUÍDOS POR OUTROS FABRICANTES DESDE QUE POSSUAM EQUIVALÊNCIA TÉCNICA.
08. OS EQUIPAMENTOS ESPORTIVOS DEVERÃO TER AS MEDIDAS E ESPECIFICAÇÕES CONFORME CADA CONFEDERAÇÃO DE CADA MODALIDADE NA ÉPOCA EM QUE FOREM IMPLANTADOS.
09. DEVERÁ SER EXECUTADA SONDAGEM E PRODUTO DE SONDAGENS PARA CADA LINDA DA IMPLANTAÇÃO DOS GONDIOS EM SEUS RESPECTIVOS TERRENOS REAS. O RESULTADO DESEMPENHO, DURABILIDADE ETC. ELES PODERÁ SER SUBSTITUÍDOS POR OUTROS FABRICANTES DESDE QUE POSSUAM EQUIVALÊNCIA TÉCNICA.
10. DEVERÁ SER EXECUTADA SONDAGEM E PRODUTO DE SONDAGENS PARA CADA LINDA DA IMPLANTAÇÃO DOS GONDIOS EM SEUS RESPECTIVOS TERRENOS REAS. O RESULTADO DESEMPENHO, DURABILIDADE ETC. ELES PODERÁ SER SUBSTITUÍDOS POR OUTROS FABRICANTES DESDE QUE POSSUAM EQUIVALÊNCIA TÉCNICA.
11. OS PRODUTOS COM INDICAÇÃO DE DEVERÃO SER BARRAR EM CONSULTA FORMAL A FISCALIZAÇÃO PROJETISTAS.
12. OS EQUIPAMENTOS ESPORTIVOS DEVERÃO TER AS MEDIDAS E ESPECIFICAÇÕES CONFORME CADA CONFEDERAÇÃO DE CADA MODALIDADE NA ÉPOCA EM QUE FOREM IMPLANTADOS.
13. A CONSTRUTORA CONTRATADA DEVERÁ GARANTIR A EXECUÇÃO INTEGRAL DOS PROJETOS QUAIS SEJAM (ARQUITETURA, HIDRÁULICA, ELÉTRICA, ESTRUTURA DE CONCRETO, ESTRUTURA METÁLICA, ENTRE OUTROS, INCLUINDO SUAS MEDIDAS, ESPECIFICAÇÃO E DETALHES. A NÃO OBSERVÂNCIA DESSA NOTA SERÁ DADA COMO DESCARACTERIZAÇÃO INTEGRAL DOS PROJETOS EXECUTIVOS FORNECIDOS, SENDO OS PROJETOS DE RESPONSABILIDADE TÉCNICA PRÓPRIA AO PROJETO EXECUTIVO E A RESPECTIVA OBRA. QUANTOSQUER OUVIDAS SOBRE O PROJETO OU ESPECIFICAÇÕES DEVERÃO SER BARRAR EM CONSULTA FORMAL A FISCALIZAÇÃO PROJETISTAS.

NOTAS:

- CONFERIR MEDIDAS EM OBRA; E
- NÃO AFERIR MEDIDAS SOBRE O PAPEL.

PREVER IMPERMEABILIZAÇÃO PARA FOSSO APENAS QUANDO HOUVER A GINÁSTICA ARTÍSTICA

LEGENDA

01	ABRIL	PROJETO
02	MAIO	REVISÃO
03	JUNHO	REVISÃO
04	JULHO	REVISÃO
05	AUGUSTO	REVISÃO
06	SETEMBRO	REVISÃO
07	OCTUBRO	REVISÃO
08	NOVEMBRO	REVISÃO
09	DEZEMBRO	REVISÃO
10	JANEIRO	REVISÃO
11	FEBREIRO	REVISÃO
12	MARÇO	REVISÃO
13	ABRIL	REVISÃO
14	MAIO	REVISÃO
15	JUNHO	REVISÃO
16	JULHO	REVISÃO
17	AUGUSTO	REVISÃO
18	SETEMBRO	REVISÃO
19	OCTUBRO	REVISÃO
20	NOVEMBRO	REVISÃO
21	DEZEMBRO	REVISÃO
22	JANEIRO	REVISÃO
23	FEBREIRO	REVISÃO
24	MARÇO	REVISÃO
25	ABRIL	REVISÃO
26	MAIO	REVISÃO
27	JUNHO	REVISÃO
28	JULHO	REVISÃO
29	AUGUSTO	REVISÃO
30	SETEMBRO	REVISÃO
31	OCTUBRO	REVISÃO
32	NOVEMBRO	REVISÃO
33	DEZEMBRO	REVISÃO
34	JANEIRO	REVISÃO
35	FEBREIRO	REVISÃO
36	MARÇO	REVISÃO
37	ABRIL	REVISÃO
38	MAIO	REVISÃO
39	JUNHO	REVISÃO
40	JULHO	REVISÃO
41	AUGUSTO	REVISÃO
42	SETEMBRO	REVISÃO
43	OCTUBRO	REVISÃO
44	NOVEMBRO	REVISÃO
45	DEZEMBRO	REVISÃO
46	JANEIRO	REVISÃO
47	FEBREIRO	REVISÃO
48	MARÇO	REVISÃO
49	ABRIL	REVISÃO
50	MAIO	REVISÃO
51	JUNHO	REVISÃO
52	JULHO	REVISÃO
53	AUGUSTO	REVISÃO
54	SETEMBRO	REVISÃO
55	OCTUBRO	REVISÃO
56	NOVEMBRO	REVISÃO
57	DEZEMBRO	REVISÃO
58	JANEIRO	REVISÃO
59	FEBREIRO	REVISÃO
60	MARÇO	REVISÃO
61	ABRIL	REVISÃO
62	MAIO	REVISÃO
63	JUNHO	REVISÃO
64	JULHO	REVISÃO
65	AUGUSTO	REVISÃO
66	SETEMBRO	REVISÃO
67	OCTUBRO	REVISÃO
68	NOVEMBRO	REVISÃO
69	DEZEMBRO	REVISÃO
70	JANEIRO	REVISÃO
71	FEBREIRO	REVISÃO
72	MARÇO	REVISÃO
73	ABRIL	REVISÃO
74	MAIO	REVISÃO
75	JUNHO	REVISÃO
76	JULHO	REVISÃO
77	AUGUSTO	REVISÃO
78	SETEMBRO	REVISÃO
79	OCTUBRO	REVISÃO
80	NOVEMBRO	REVISÃO
81	DEZEMBRO	REVISÃO
82	JANEIRO	REVISÃO
83	FEBREIRO	REVISÃO
84	MARÇO	REVISÃO
85	ABRIL	REVISÃO
86	MAIO	REVISÃO
87	JUNHO	REVISÃO
88	JULHO	REVISÃO
89	AUGUSTO	REVISÃO
90	SETEMBRO	REVISÃO
91	OCTUBRO	REVISÃO
92	NOVEMBRO	REVISÃO
93	DEZEMBRO	REVISÃO
94	JANEIRO	REVISÃO
95	FEBREIRO	REVISÃO
96	MARÇO	REVISÃO
97	ABRIL	REVISÃO
98	MAIO	REVISÃO
99	JUNHO	REVISÃO
100	JULHO	REVISÃO
101	AUGUSTO	REVISÃO
102	SETEMBRO	REVISÃO
103	OCTUBRO	REVISÃO
104	NOVEMBRO	REVISÃO
105	DEZEMBRO	REVISÃO
106	JANEIRO	REVISÃO
107	FEBREIRO	REVISÃO
108	MARÇO	REVISÃO
109	ABRIL	REVISÃO
110	MAIO	REVISÃO
111	JUNHO	REVISÃO
112	JULHO	REVISÃO
113	AUGUSTO	REVISÃO
114	SETEMBRO	REVISÃO
115	OCTUBRO	REVISÃO
116	NOVEMBRO	REVISÃO
117	DEZEMBRO	REVISÃO
118	JANEIRO	REVISÃO
119	FEBREIRO	REVISÃO
120	MARÇO	REVISÃO
121	ABRIL	REVISÃO
122	MAIO	REVISÃO
123	JUNHO	REVISÃO
124	JULHO	REVISÃO
125	AUGUSTO	REVISÃO
126	SETEMBRO	REVISÃO
127	OCTUBRO	REVISÃO
128	NOVEMBRO	REVISÃO
129	DEZEMBRO	REVISÃO
130	JANEIRO	REVISÃO
131	FEBREIRO	REVISÃO
132	MARÇO	REVISÃO
133	ABRIL	REVISÃO
134	MAIO	REVISÃO
135	JUNHO	REVISÃO
136	JULHO	REVISÃO
137	AUGUSTO	REVISÃO
138	SETEMBRO	REVISÃO
139	OCTUBRO	REVISÃO
140	NOVEMBRO	REVISÃO
141	DEZEMBRO	REVISÃO
142	JANEIRO	REVISÃO
143	FEBREIRO	REVISÃO
144	MARÇO	REVISÃO
145	ABRIL	REVISÃO
146	MAIO	REVISÃO
147	JUNHO	REVISÃO
148	JULHO	REVISÃO
149	AUGUSTO	REVISÃO
150	SETEMBRO	REVISÃO
151	OCTUBRO	REVISÃO
152	NOVEMBRO	REVISÃO
153	DEZEMBRO	REVISÃO
154	JANEIRO	REVISÃO
155	FEBREIRO	REVISÃO
156	MARÇO	REVISÃO
157	ABRIL	REVISÃO
158	MAIO	REVISÃO
159	JUNHO	REVISÃO
160	JULHO	REVISÃO
161	AUGUSTO	REVISÃO
162	SETEMBRO	REVISÃO
163	OCTUBRO	REVISÃO
164	NOVEMBRO	REVISÃO
165	DEZEMBRO	REVISÃO
166	JANEIRO	REVISÃO
167	FEBREIRO	REVISÃO
168	MARÇO	REVISÃO
169	ABRIL	REVISÃO
170	MAIO	REVISÃO
171	JUNHO	REVISÃO
172	JULHO	REVISÃO
173	AUGUSTO	REVISÃO
174	SETEMBRO	REVISÃO
175	OCTUBRO	REVISÃO
176	NOVEMBRO	REVISÃO
177	DEZEMBRO	REVISÃO
178	JANEIRO	REVISÃO
179	FEBREIRO	REVISÃO
180	MARÇO	REVISÃO
181	ABRIL	REVISÃO
182	MAIO	REVISÃO
183	JUNHO	REVISÃO
184	JULHO	REVISÃO
185	AUGUSTO	REVISÃO
186	SETEMBRO	REVISÃO
187	OCTUBRO	REVISÃO
188	NOVEMBRO	REVISÃO
189	DEZEMBRO	REVISÃO
190	JANEIRO	REVISÃO
191	FEBREIRO	REVISÃO
192	MARÇO	REVISÃO
193	ABRIL	REVISÃO
194	MAIO	REVISÃO
195	JUNHO	REVISÃO
196	JULHO	REVISÃO
197	AUGUSTO	REVISÃO
198	SETEMBRO	REVISÃO
199	OCTUBRO	REVISÃO
200	NOVEMBRO	REVISÃO
201	DEZEMBRO	REVISÃO
202	JANEIRO	REVISÃO
203	FEBREIRO	REVISÃO
204	MARÇO	REVISÃO
205	ABRIL	REVISÃO
206	MAIO	REVISÃO
207	JUNHO	REVISÃO
208	JULHO	REVISÃO
209	AUGUSTO	REVISÃO
210	SETEMBRO	REVISÃO
211	OCTUBRO	REVISÃO
212	NOVEMBRO	REVISÃO
213	DEZEMBRO	REVISÃO
214	JANEIRO	REVISÃO
215	FEBREIRO	REVISÃO
216	MARÇO	REVISÃO
217	ABRIL	REVISÃO
218	MAIO	REVISÃO
219	JUNHO	REVISÃO
220	JULHO	REVISÃO
221	AUGUSTO	REVISÃO
222	SETEMBRO	REVISÃO
223	OCTUBRO	REVISÃO
224	NOVEMBRO	REVISÃO
225	DEZEMBRO	REVISÃO
226	JANEIRO	REVISÃO
227	FEBREIRO	REVISÃO
228	MARÇO	REVISÃO
229	ABRIL	REVISÃO
230	MAIO	REVISÃO
231	JUNHO	REVISÃO
232	JULHO	REVISÃO
233	AUGUSTO	REVISÃO
234	SETEMBRO	REVISÃO
235	OCTUBRO	REVISÃO
236	NOVEMBRO	REVISÃO
237	DEZEMBRO	REVISÃO
238	JANEIRO	REVISÃO
239	FEBREIRO	REVISÃO
240	MARÇO	REVISÃO
241	ABRIL	REVISÃO
242	MAIO	REVISÃO
243	JUNHO	REVISÃO
244	JULHO	REVISÃO
245	AUGUSTO	REVISÃO
246	SETEMBRO	REVISÃO
247	OCTUBRO	REVISÃO
248	NOVEMBRO	REVISÃO
249	DEZEMBRO	REVISÃO
250	JANEIRO	REVISÃO
251	FEBREIRO	REVISÃO
252	MARÇO	REVISÃO
253	ABRIL	REVISÃO
254	MAIO	REVISÃO
255	JUNHO	REVISÃO
256	JULHO	REVISÃO
257	AUGUSTO	REVISÃO
258	SETEMBRO	REVISÃO
259	OCTUBRO	REVISÃO
260	NOVEMBRO	REVISÃO
261	DEZEMBRO	REVISÃO
262	JANEIRO	REVISÃO
263	FEBREIRO	REVISÃO
264	MARÇO	REVISÃO
265	ABRIL	REVISÃO
266	MAIO	REVISÃO
267	JUNHO	REVISÃO
268	JULHO	REVISÃO
269	AUGUSTO	REVISÃO
270	SETEMBRO	REVISÃO
271	OCTUBRO	REVISÃO
272	NOVEMBRO	REVISÃO
273	DEZEMBRO	REVISÃO
274	JANEIRO	REVISÃO
275	FEBREIRO	REVISÃO
276	MARÇO	REVISÃO
277	ABRIL	REVISÃO
278	MAIO	REVISÃO
279	JUNHO	REVISÃO
280	JULHO	REVISÃO
281	AUGUSTO	REVISÃO
282	SETEMBRO	REVISÃO
283	OCTUBRO	REVISÃO
284	NOVEMBRO	REVISÃO
285	DEZEMBRO	REVIS