




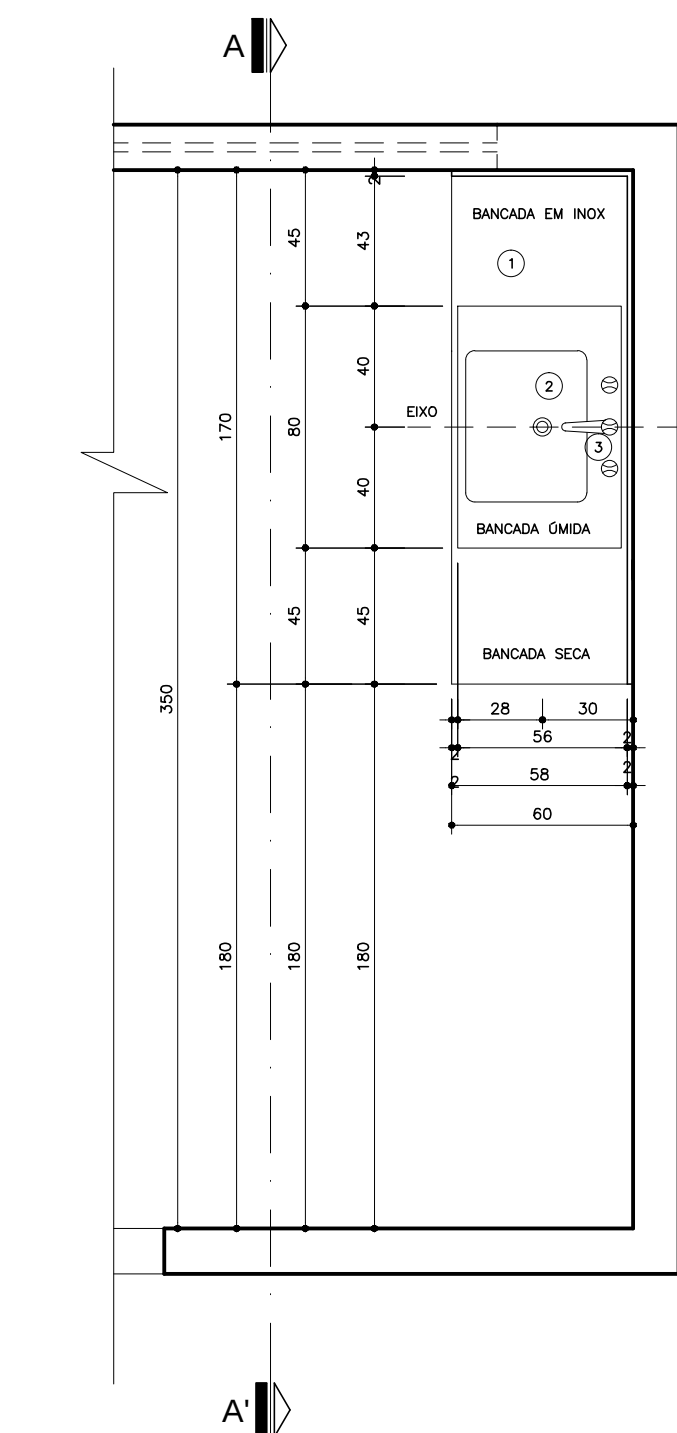


Planta Baixa
BANCADA 03
Nivel: 0,00
Esc.: 1:25

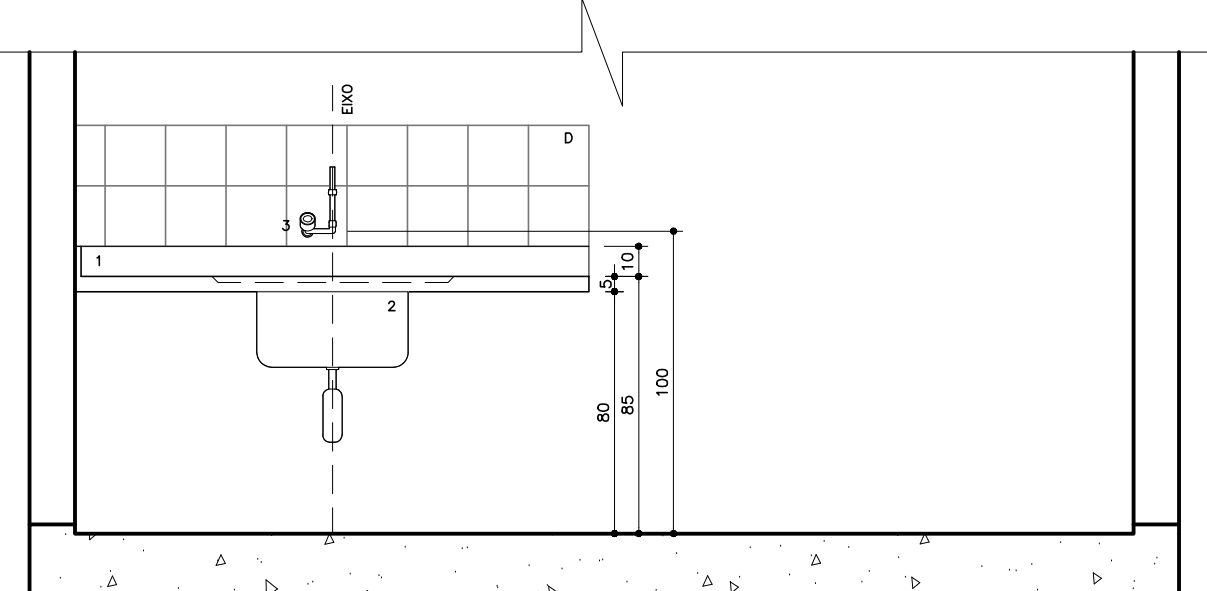


Seção A-A
BANCADA 03
Nivel: 0,00
Esc.: 1:25

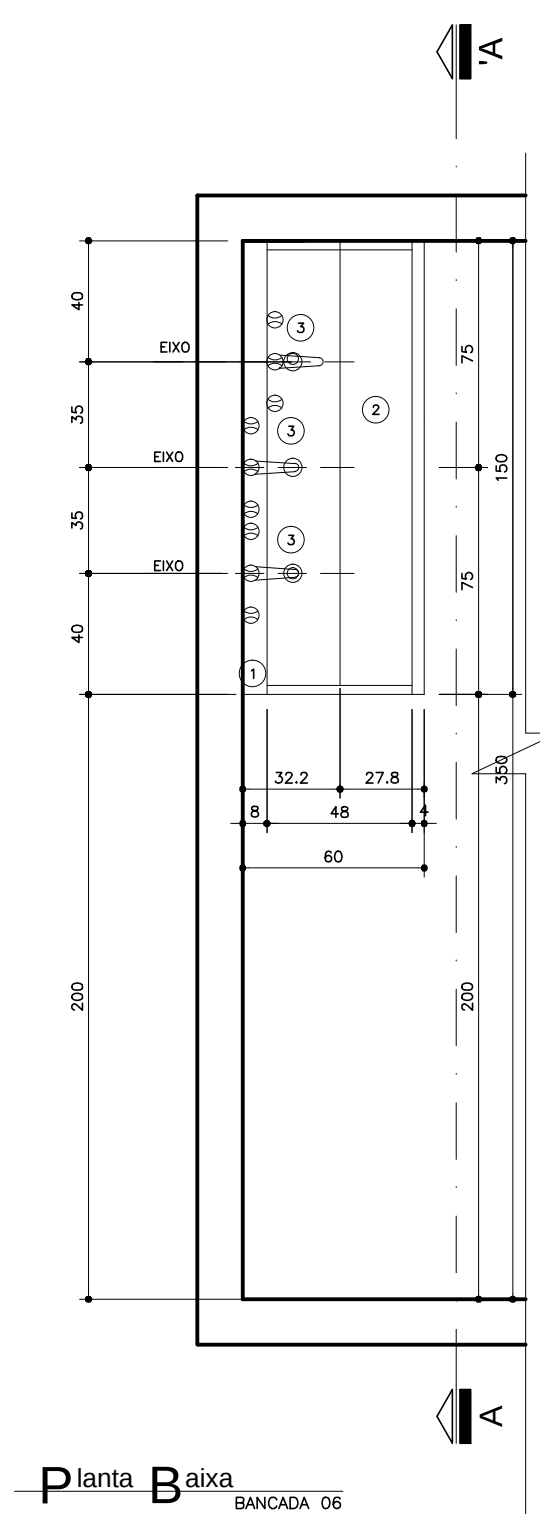


Planta Baixa
BANCADA 06
Nivel: 0,00
Esc.: 1:25

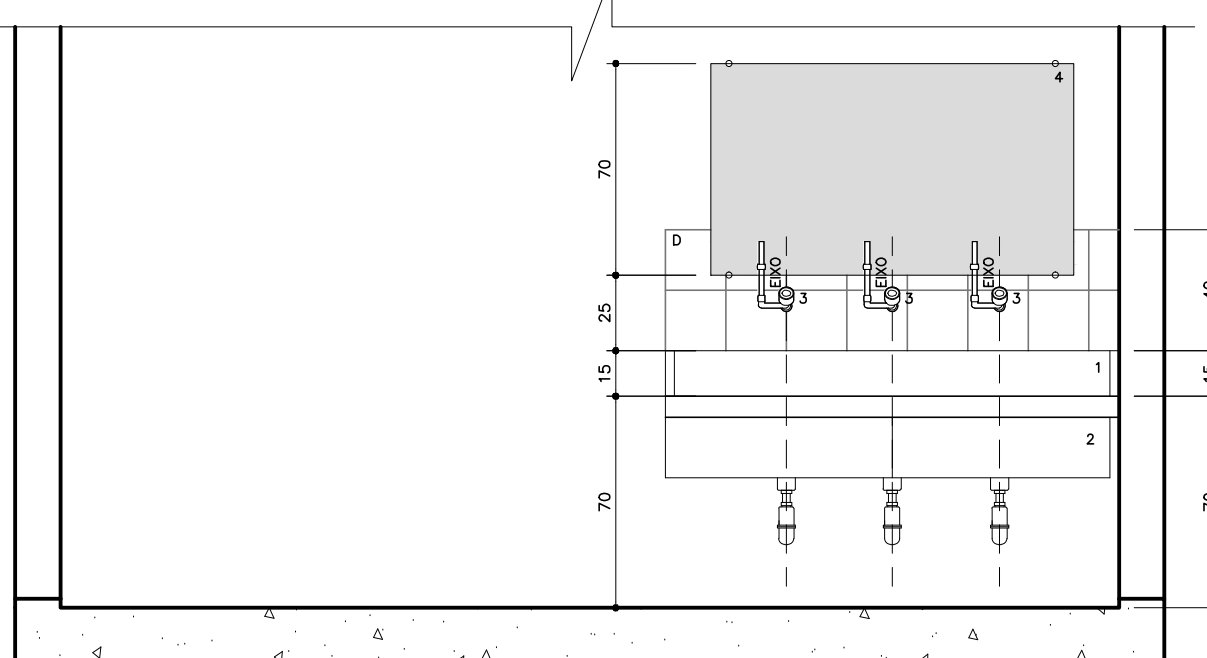


Seção A-A
BANCADA 06
Nivel: 0,00
Esc.: 1:25

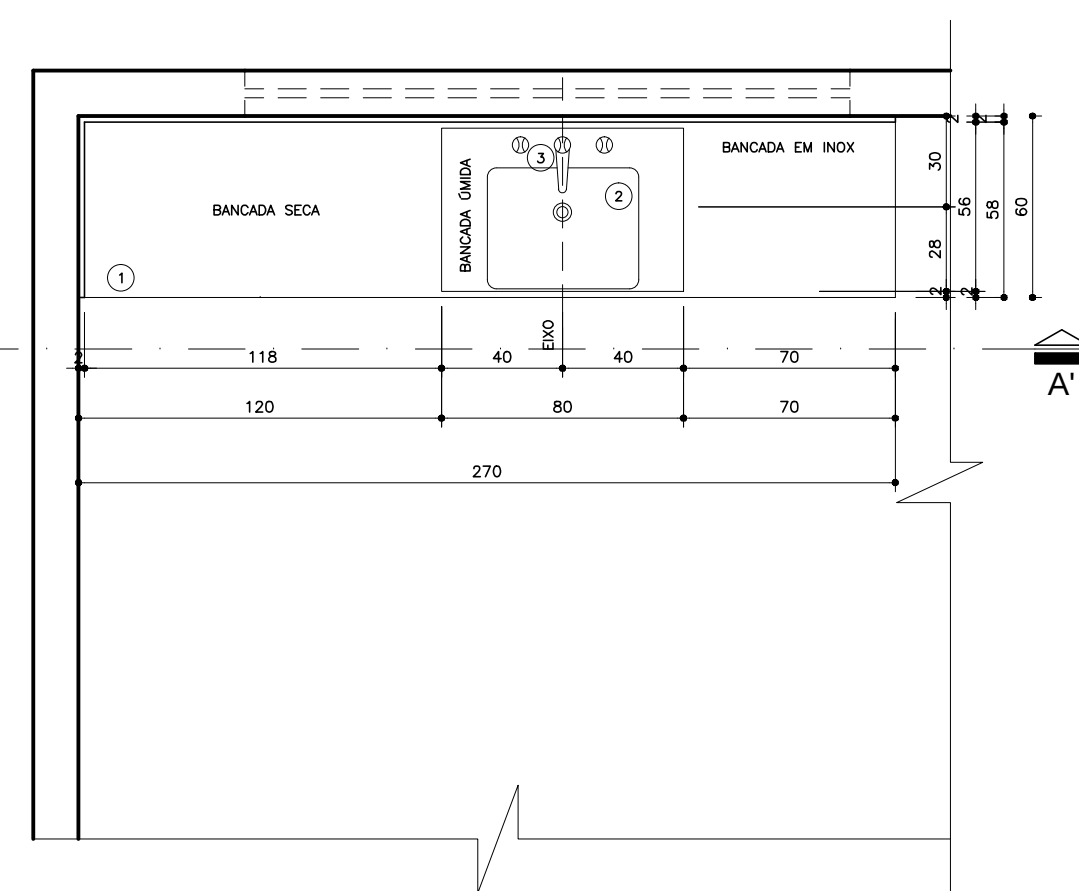


Planta Baixa
BANCADA 04
Nivel: 0,00
Esc.: 1:25

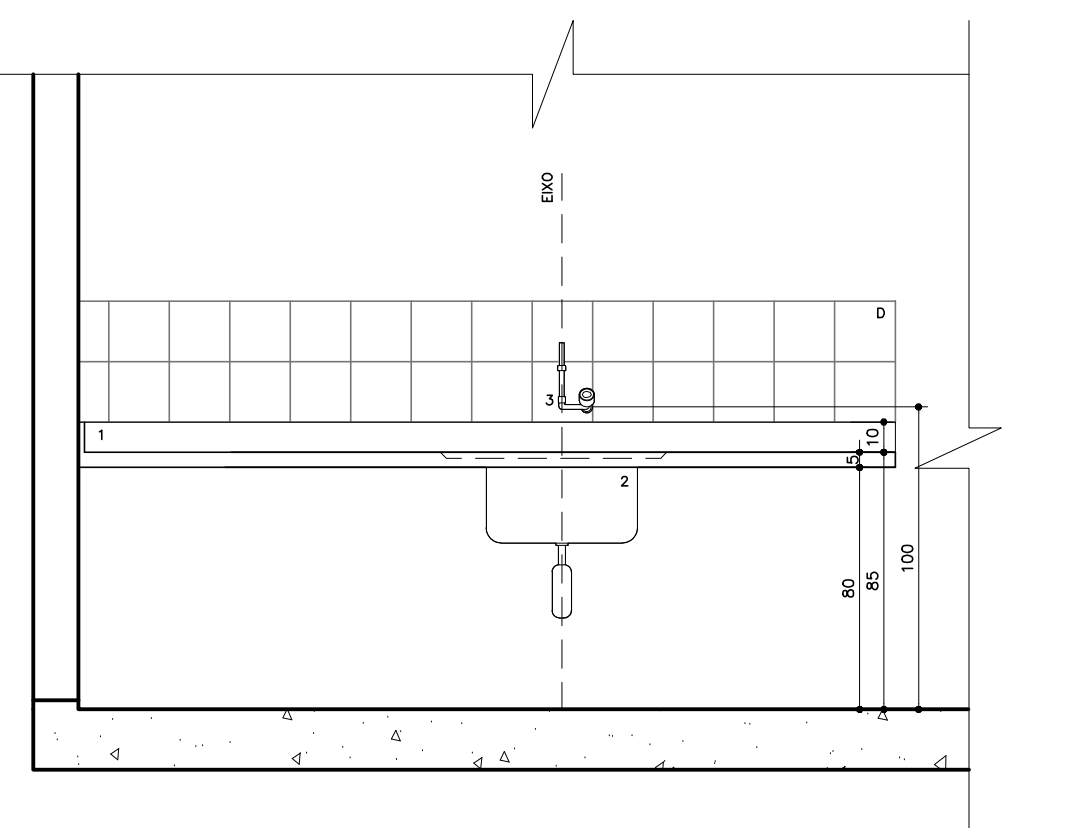


Seção A-A
BANCADA 04
Nivel: 0,00
Esc.: 1:25

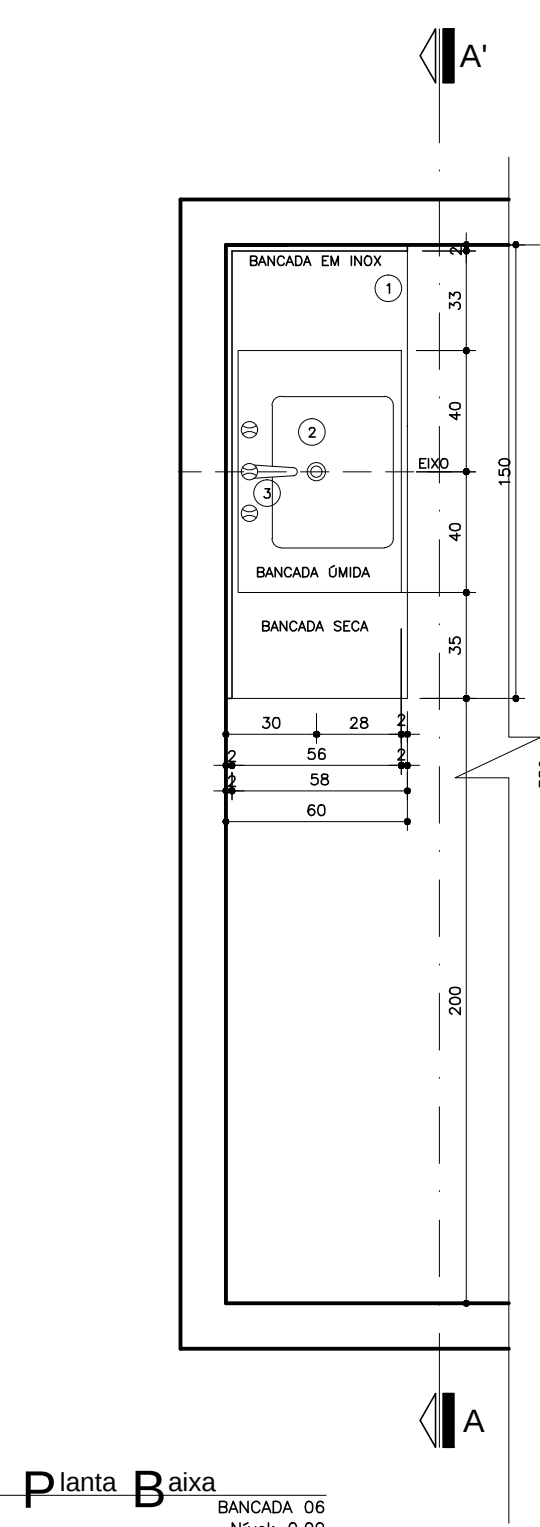


Planta Baixa
Nivel: 0,00
Esc.: 1:25

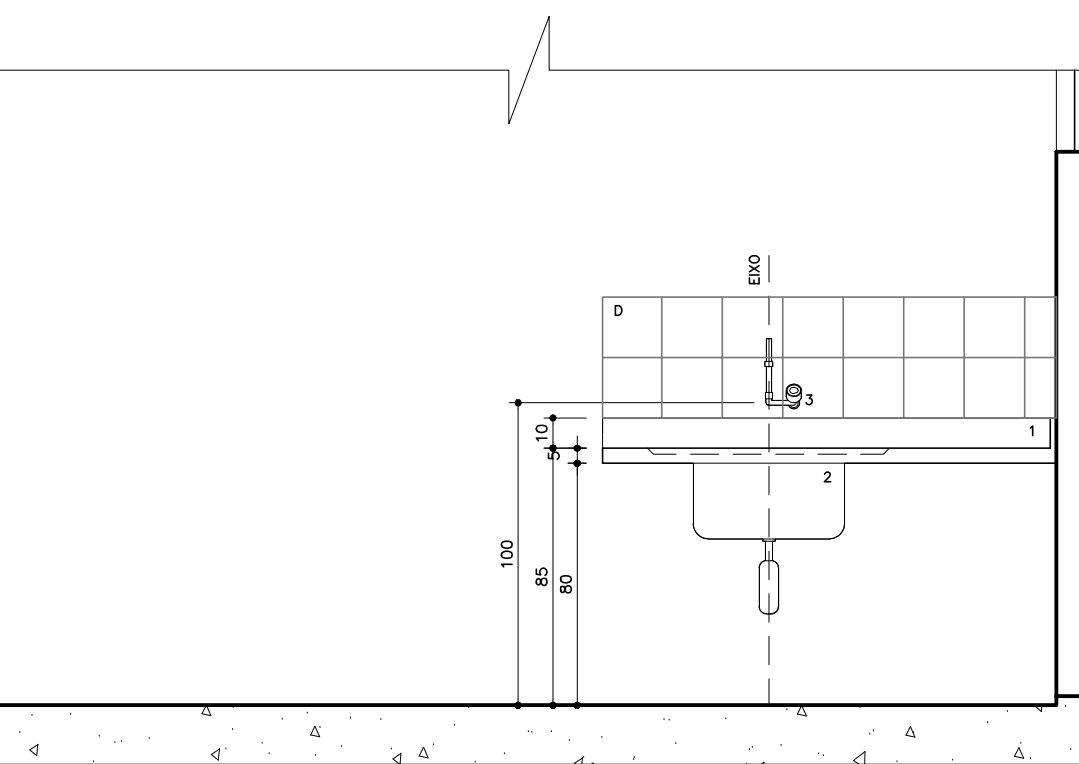


Seção A-A
BANCADA 08
Nivel: 0,00
Esc.: 1:25

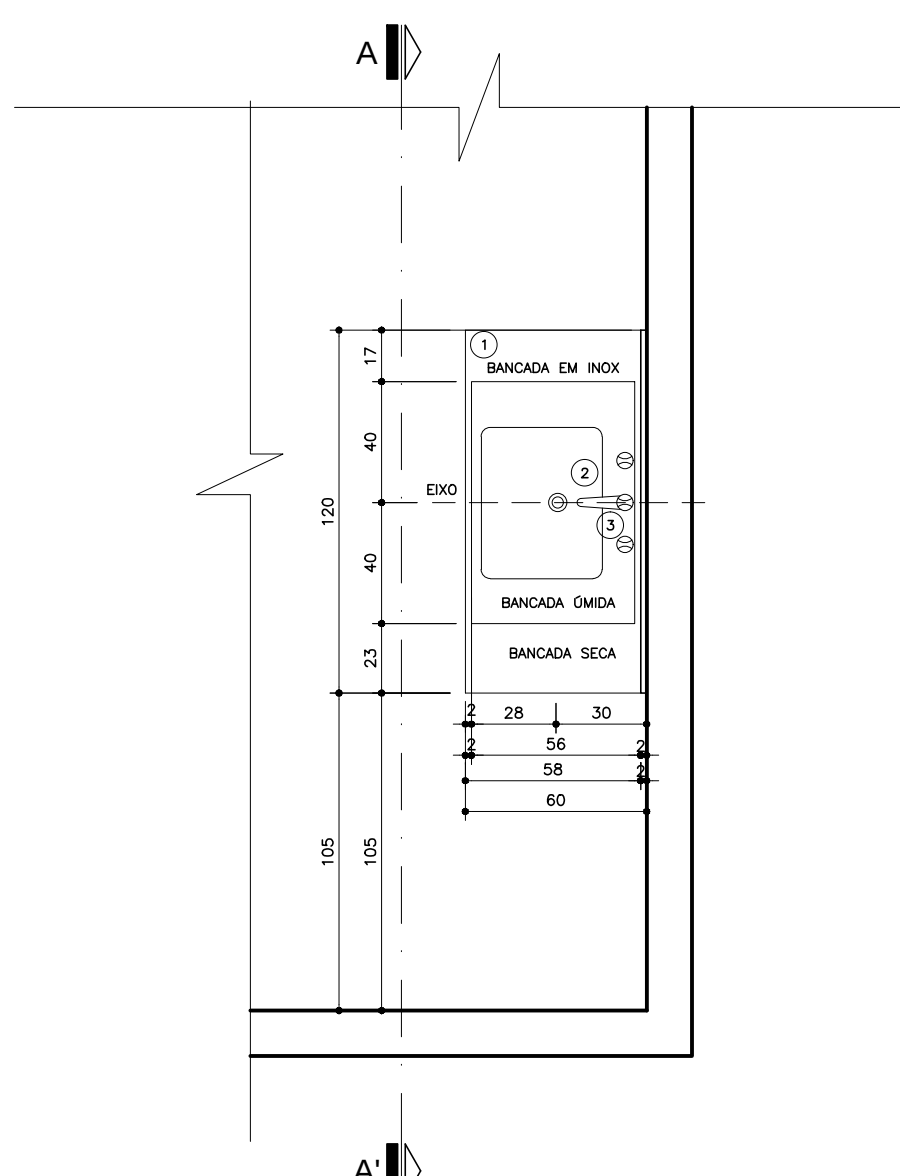


Planta Baixa
BANCADA 05
Nivel: 0,00
Esc.: 1:25

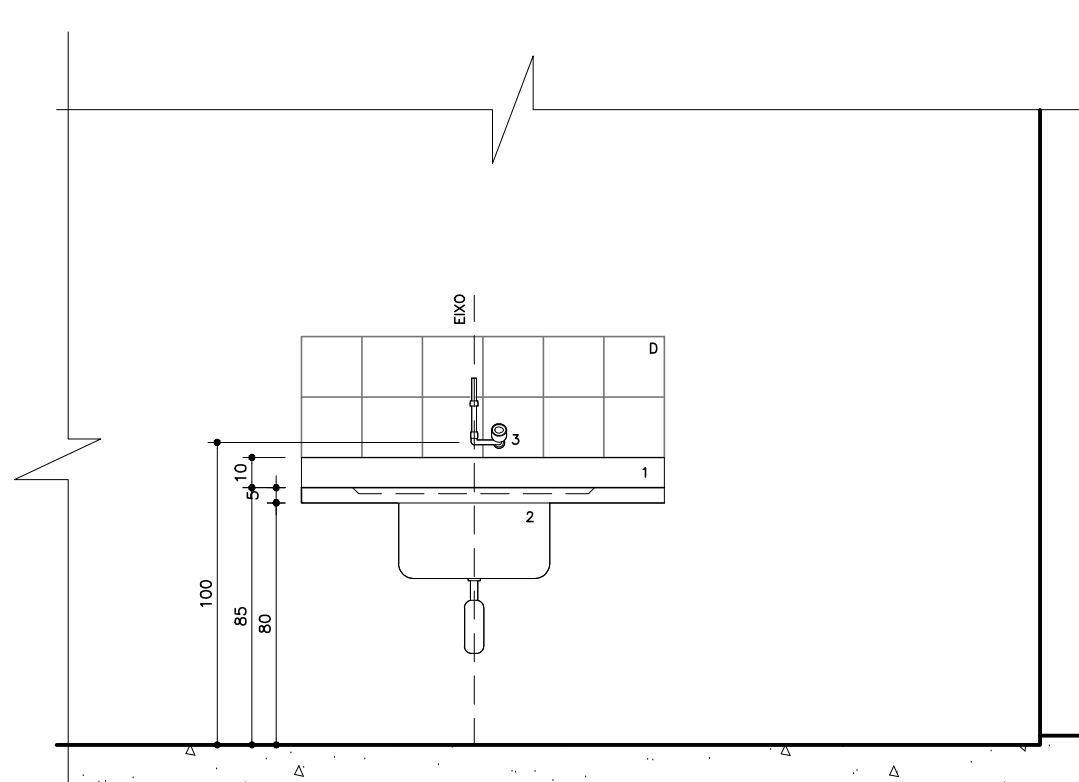

Seção A-A
BANCADA 05
Nivel: 0,00
Esc.: 1:25

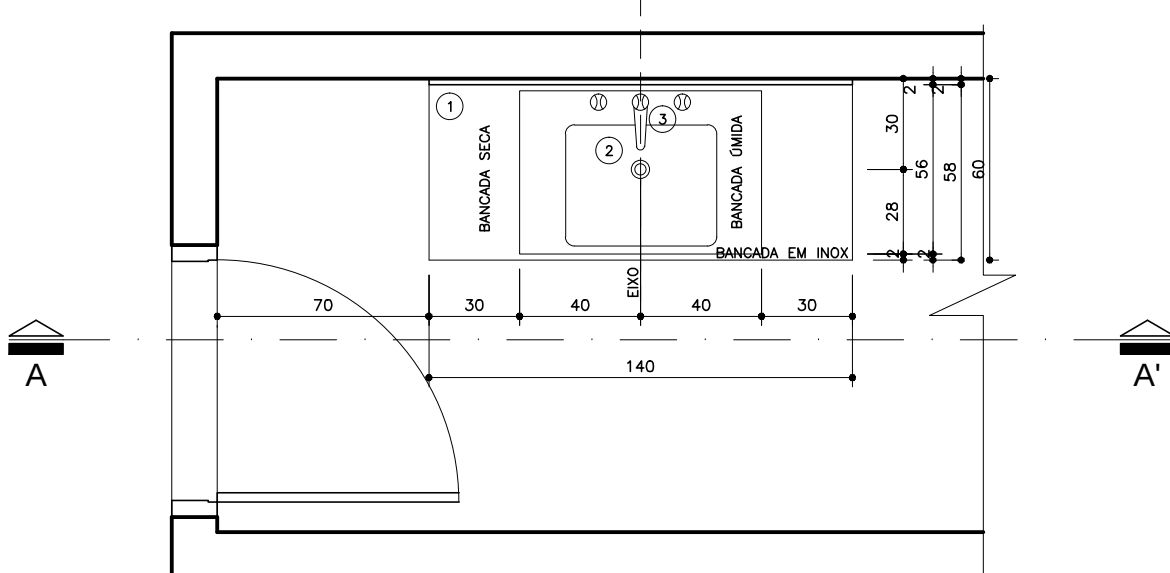

Planta Baixa
BANCADA 07
Nivel: 0,00
Esc.: 1:25

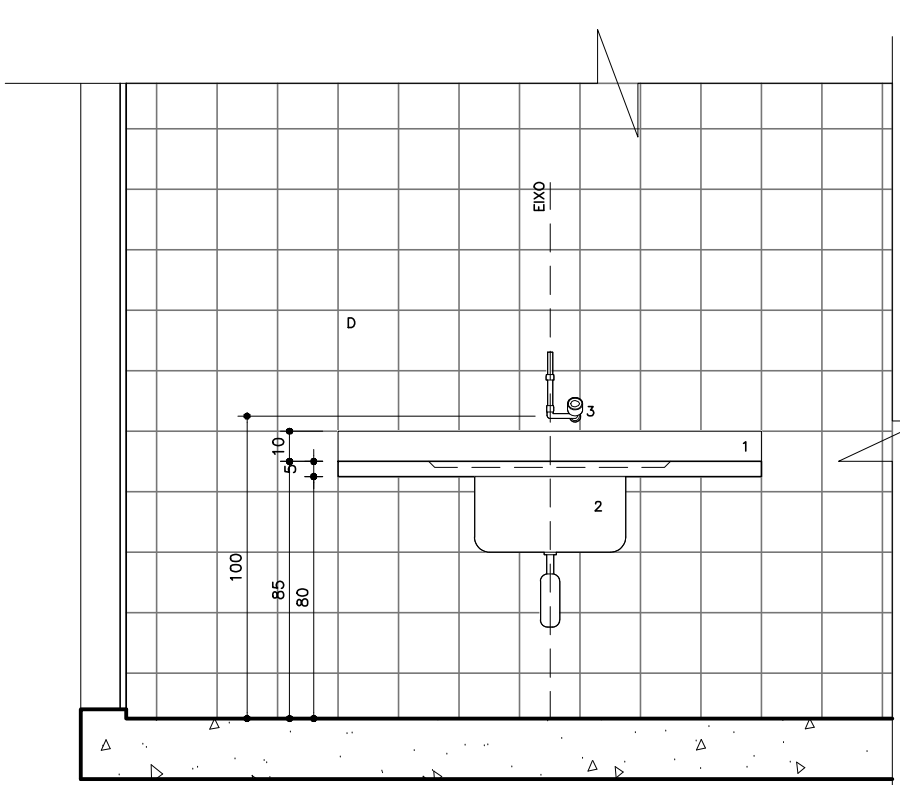

Seção A-A
BANCADA 07
Nivel: 0,00
Esc.: 1:25



Planta Esquemática de Localização de Detalhes
Nivel: 0,00m
Sem. escuro

- Legenda:**
- LEGENDA DE MATERIAIS E COMPONENTES:**
- 1) BANCADA EM AÇO INOX AISI 304/316 OU 18, C/ ENCRUSTAMENTO EM CONCRETO ARMADO LIXE 1/2 BRITA.

Observações:

1) DEVERÁ HAVER TORNEIRA COM ALTURA DE 15CM SOB A BANCADA EM TODO O PERÍMETRO QUE TIVER CONTATO COM A PAREDE.