


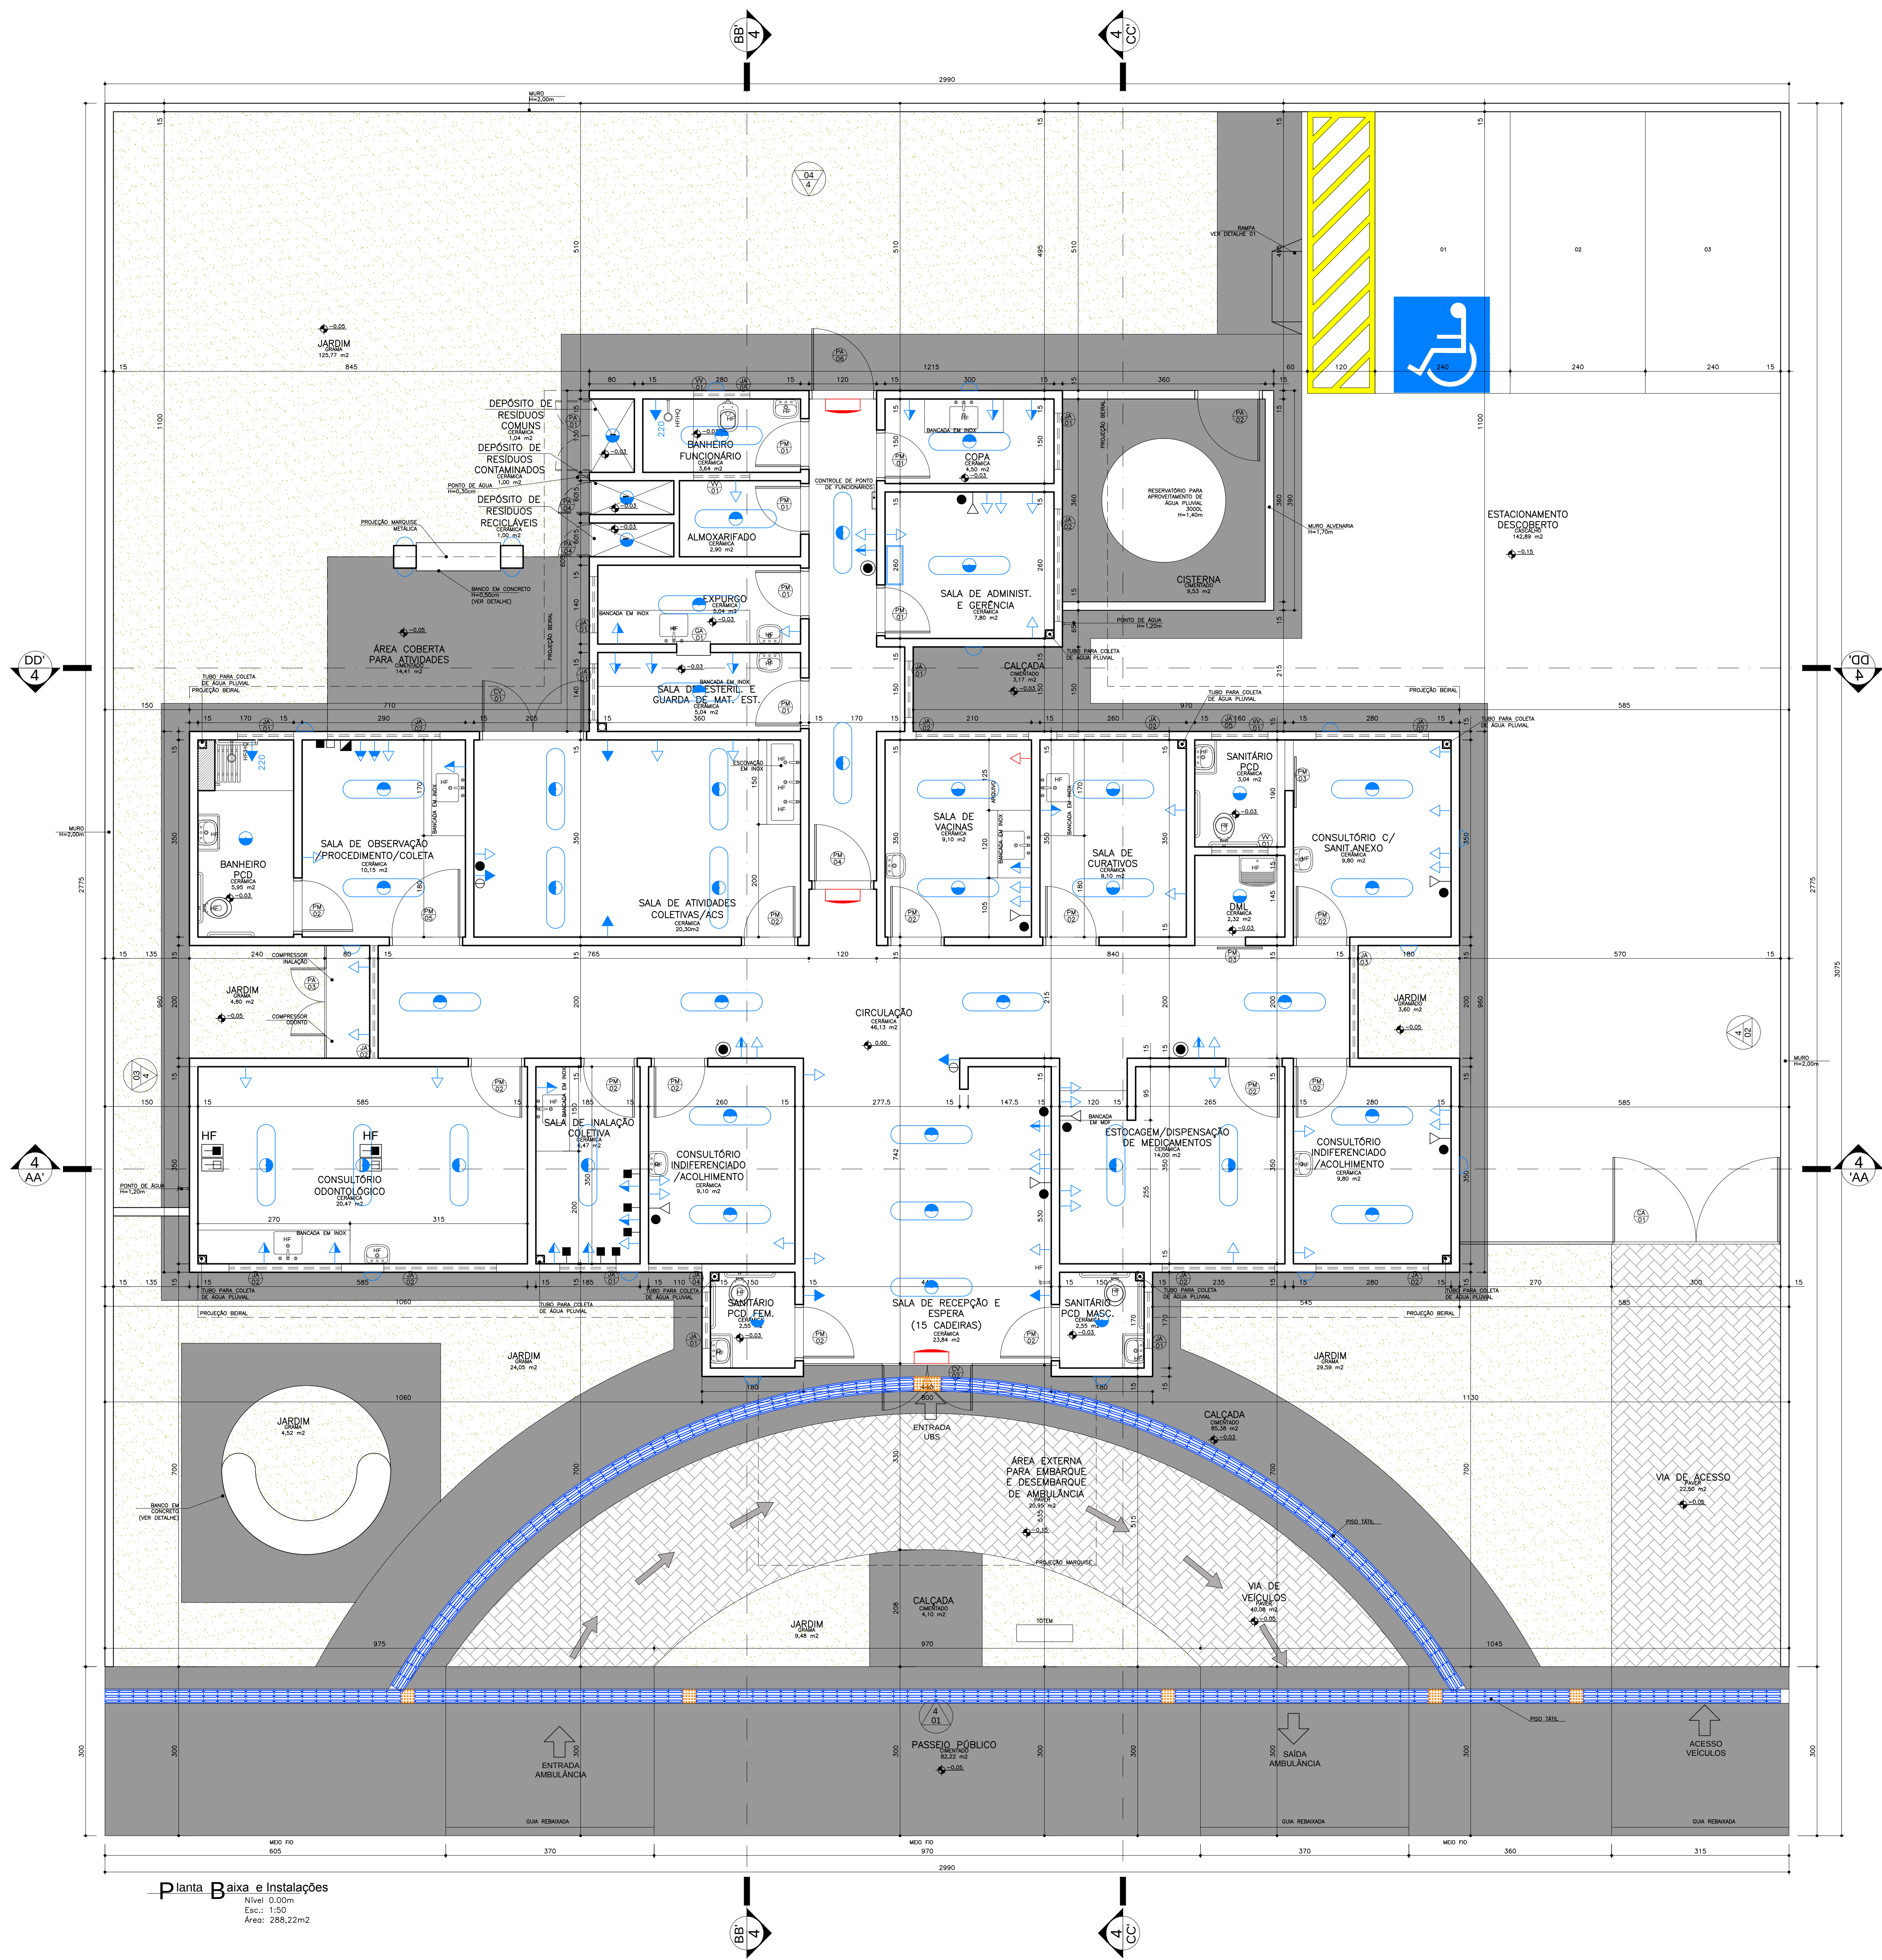

Obs.: A planta de instalações é apenas um parâmetro para a elaboração dos projetos complementares. Seu objetivo principal é atender à RDC no. 50/2003 (ANVISA), quanto à necessidade de pontos de instalações especiais, cabendo aos profissionais de cada área de instalações atender à RDC no. 50/2003, bem como outras legislações e normativas vigentes.

Obs.: As necessidades e características específicas dos pontos de instalação para equipamentos deverão ser revisadas conforme a Marca e o Modelo de cada equipamento a ser instalado segundo informação dada pelo proprietário do estabelecimento.

Simbologia - Instalações (NBR 5444)

Sistema de Emergência Classe C-0.5c

- Tomada de energia baixa (0,30 m do piso acabado)
- Bloco de iluminação de emergência com lâmpada fluorescente e botoneiro interno com autonomia mínima de 1 hora, conforme NBR 10898.
- Obs.: Todo o sistema deverá ser aterrado.

Sistema Comum

- Iluminação geral com lâmpada fluorescente tipo catoda
- Iluminação geral com lâmpada fluorescente compacta
- Iluminação geral com lâmpada incandescente
- Iluminação geral com arandela incandescente (1,65 m do piso acabado)
- Tomada de energia baixa (0,30 m do piso acabado)
- Tomada de energia baixa (0,30 m do piso acabado - 220V)
- Tomada de energia média (1,10 m do piso acabado)
- Tomada de energia média (1,30 m do piso acabado)
- Tomada de energia alta (1,65 m do piso acabado)
- Tomada de energia alta (2,00 m do piso acabado)
- Tomada de energia alta (2,20 m do piso acabado - 220V)
- Tomada de energia alta (2,20 m do piso acabado)
- Rack cabeamento estruturado

Ponto de Comunicação

- Ponto de Lógica (0,30 m do piso acabado)
- Ponto de Lógica (1,50 m do piso acabado)
- Ponto de som ambiente (teto)
- Ponto de chamada de enfermagem (1,65 m do piso acabado)
- Tomada de telefone baixa (0,30 m do piso acabado)
- Ponto de TV (2,00 m do piso acabado)

Instalações de Climatização

- Exa. Exaustor
- ACC. Ar Condicionado Central
- ACC. Aparelho de ar condicionado tipo Split
- FE. Linha Frigorígeno entre o Evaporador e o Condensador do Ar tipo Split
- ME. Mangueira para comunicação elétrica entre o Evaporador e o Condensador do Ar tipo Split
- DR. Dreno para saída de líquido da Evaporadora do Ar tipo Split
- Obs.: Todos os sistemas de climatização deverão seguir a NBR 7256 (ABNT) e demais legislações e normativas vigentes.
- Obs.: Todos os equipamentos de climatização instalados sobre laje impermeabilizada deverão ter uma base em alvenaria sobre a qual fixar para não prejudicar a impermeabilização.

Instalações Hidro-Sanitárias

- HF. Água fria
- HQ. Água quente
- Obs.: Todos os raios deverão ter fecho hidráulico e Tampa com fechamento escamoteável.
- Obs.: As Instalações de água da Área Suja do Lavandário deverão ser todas aparentes.

Instalações Elétrico-Mecânicas

- EM. Ponto de ar comprimido medicinal embutido no piso
- EM. Ponto de vácuo embutido no piso
- EM. Ponto de ar comprimido medicinal embutido (1,10 m do piso acabado)
- EM. Ponto de vácuo embutido (1,10 m do piso acabado)
- EM. Ponto de ar comprimido portátil
- EM. Ponto de oxigênio portátil
- EM. Ponto de GLP
- EM. Painel de alarme gases medicinais
- EM. Ponto de saída de vapor
- Obs.: A altura dos pontos de gases deverá ser confirmada pelo Proprietário/Diretor da estabelecimento de saúde.

Código	Nomenclatura	Comprimento (m)	Área (m²)	Altura (m)	Perímetro (m)	Tubo
PM11	Porta Moderna	0,80	2,10	1,68 m²	-	Abrir 1 fl.
PM12	Porta Moderna	0,90	2,10	1,89 m²	-	Abrir 1 fl.
PM13	Porta Moderna	0,80	2,10	1,89 m²	-	Correr 1 fl.
PM14	Porta Moderna	1,00	2,10	2,10 m²	-	Correr 1 fl.
PA15	Porta Alumínio	1,20	2,10	2,52 m²	-	Abrir 1 fl.
PA16	Porta Alumínio	1,20	2,10	2,52 m²	-	Abrir 2 fls.
PA17	Porta Alumínio	1,10	1,70	1,87 m²	-	Abrir 1 fl.
PA18	Porta Alumínio	1,20 (0,60/0,60)	1,80	1,80 m²	-	Abrir 2 fls.
PA19	Porta Alumínio	0,90	2,10	1,15 m²	-	Abrir 1 fl.
PA20	Porta Alumínio	0,80	1,80	1,80 m²	-	Abrir 1 fl.
PA21	Porta Alumínio	1,10	2,10	2,31 m²	-	Abrir 1 fl.
CV11	Conjunto de Vento c/ porta de ar 150x210x210 (0,60/0,60)	1,80	2,40	4,68 m²	-	Abrir 2 fls./fls.
CV12	Conjunto de Vento c/ porta de ar 150x210x210 (0,60/0,60)	4,25	3,00	14,02 m²	-	Abrir 2 fls./fls.
JA11	Janela Alumínio	1,00	0,80	0,80 m²	1,80	Projeto
JA12	Janela Alumínio	2,00	0,80	1,60 m²	1,80	Projeto
JA13	Janela Alumínio	2,00	2,20	4,40 m²	0,40	Projeto
JA14	Janela Alumínio	0,90	0,80	1,80 m²	1,80	Projeto
JA15	Janela Alumínio	1,00	0,40	0,40 m²	1,80	Projeto
JA16	Janela Alumínio	1,20	0,40	0,40 m²	2,40	Projeto
CA11	Conjunto Alumínio c/ porta de ar 210 (1,47/1,47)	0,60	1,10	0,66 m²	1,10	Gulchete
CA12	Conjunto Alumínio c/ porta de ar 210 (1,47/1,47)	5,70	2,00	11,40 m²	-	Abrir 2 fls.

OBSERVAÇÃO: Todos os janelas deverão ser equipadas com tela metálica tipo mosquiteiro.

NOTA: - Os ambientes sanit./PCD e banheiro/vest./func. feminino terão fundo de gesso 2,40m para os ambientes DA e a estruturação terão pintura indicada para o ambiente.
- O muro receberá pintura texturizada cor cinza, marca Suvini ou Similar, Cor AR RAREFETO A331.
- A marquise receberá pintura eletrostática cor cinza.

Obs.: Medidas em centímetros. Divisão e sugestões pelo email: projetoarquitectura@saude.gov.br
O valor de cada presente no do projeto.
Conferir medidas no local.

Assunto PROJETO BÁSICO DE ARQUITETURA PLANTA BAIXA E INSTALAÇÕES

Código 410 BA UBS 1-1

Planta 02-04

Obs. UNIDADE BÁSICA DE SAÚDE-PORTA I

Proprietário Ministério da Saúde

Situação sem escala

Arquiteto VER PRANCHA 1

Proprietário MINISTÉRIO DA SAÚDE

Arquiteto do projeto CARLOS EDUARDO PEREIRA MARCHESI
CAU BR 430.642-9
MEP ARQUITETURA E PLANEJAMENTO LTDA

Escala INDICADA

Data 2010

Projeto JULIANA

RPT 1453572

PROFISSIONAIS ASSOCIADOS