


	ÁREA DE FORRO	TIPO DE FORRO
SALA DE AULA 1	48.00 m2	LAJE PRÉ-MOLDADA
SALA DE AULA 1	48.00 m2	LAJE PRÉ-MOLDADA
COZINHA	15.52 m2	LAJE PRÉ-MOLDADA
ADMINISTRAÇÃO	15.52 m2	LAJE PRÉ-MOLDADA
WC MASCULINO	3.98 m2	LAJE PRÉ-MOLDADA
WC FEMININO	3.98 m2	LAJE PRÉ-MOLDADA
ÁREA SERVIÇO	4.25 m2	LAJE PRÉ-MOLDADA
RECREIO COBERTO	59.03 m2	TELHA APARENTE

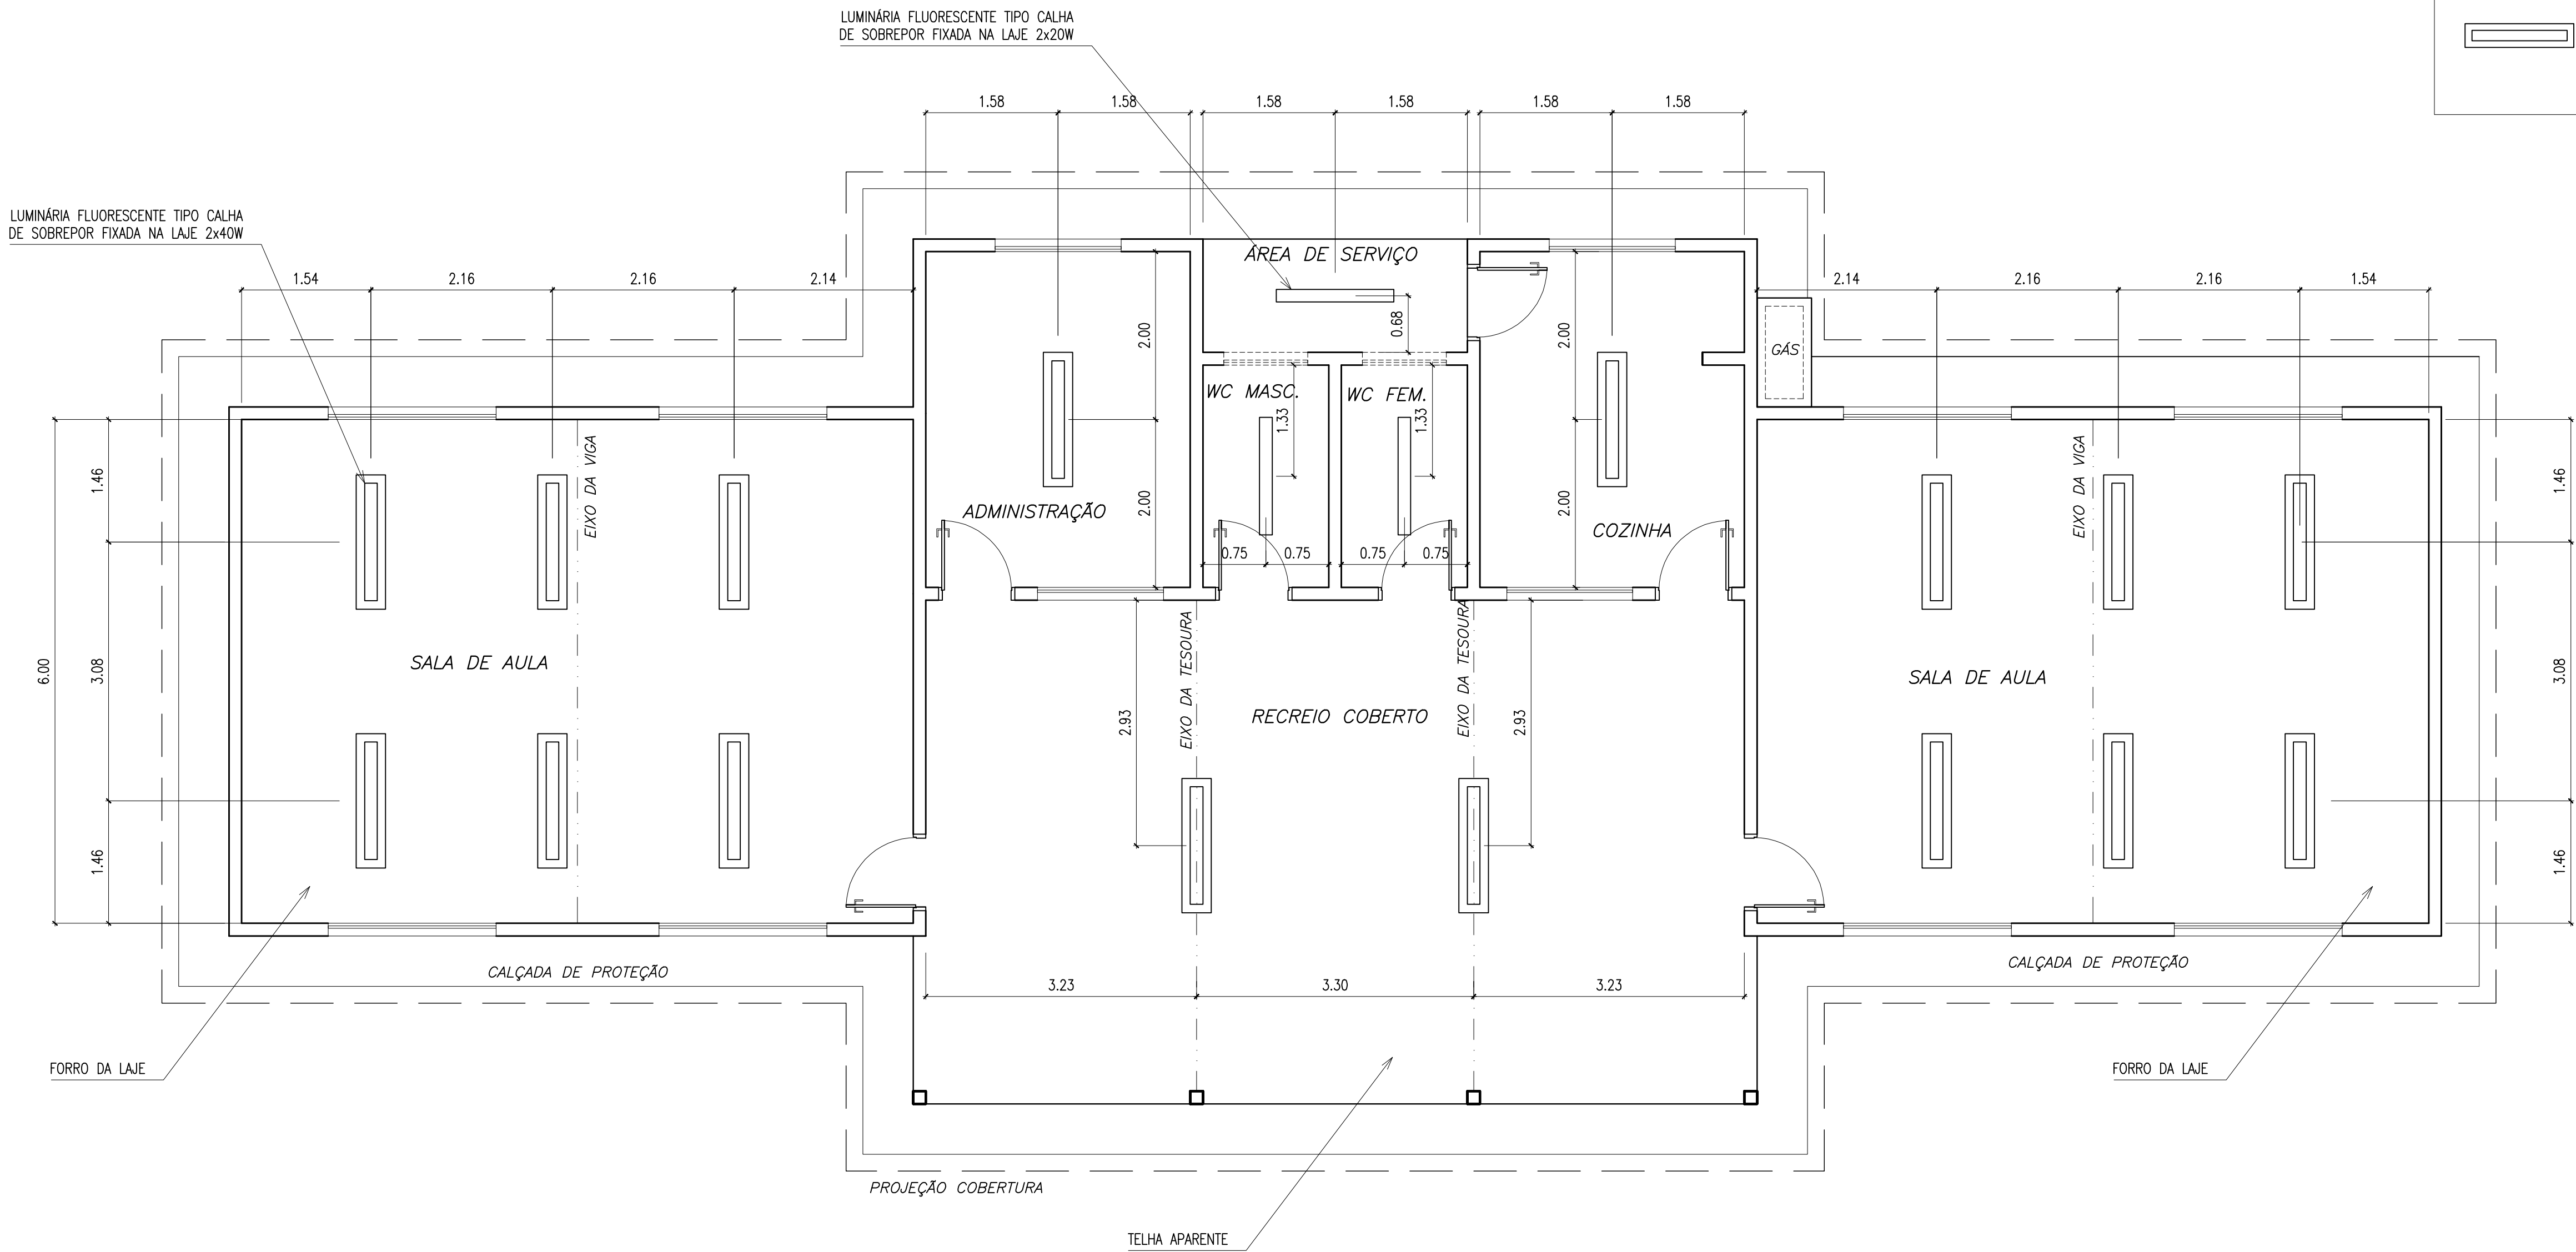

1 PLANTA LUMINOTÉCNICA
ESCALA 1/50

Ministério da Educação FNDEFundo Nacional de Desenvolvimento da Educação	
ESCOLA RURAL – 02 SALAS DE AULA (72 ALUNOS)	
PROJETO DE ARQUITETURA PLANTA LUMINOTÉCNICA	
PROPRIETÁRIO: FUNDO DE DESENVOLVIMENTO DA ESCOLA ENDEREÇO: VÁRIOS	
IMPLANTAÇÃO SUGERIDA	A APROVAÇÃO DESTE PROJETO NÃO IMPLICA NO RECONHECIMENTO, POR PARTE DA PREFEITURA MUNICIPAL, DO DIREITO DE PROPRIEDADE DO TERRENO E NEM EXIME O PROJETISTA DE SUA RESPONSABILIDADE SOBRE O MESMO.
ÁREAS	PROPRIETÁRIO
CONSTRUÇÃO :	RESPONSÁVEL POR PROJETO E APROVAÇÃO
DIMENSÕES TERRENO	
ÁREA TERRENO	
OBSERVAÇÕES:	
ESCALA: INDICADA	DATA: MAIO / 2005
ARQ	07/10