




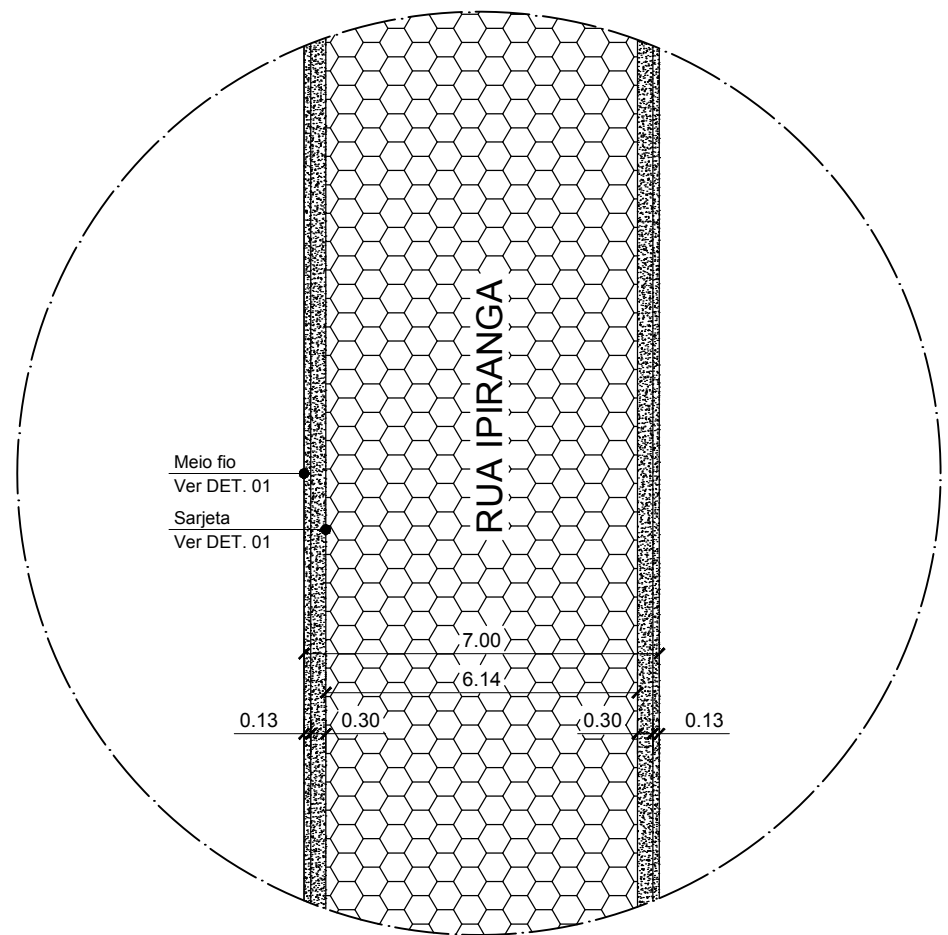


DET. 02 - RUA IPIRANGA
S/ ESC.

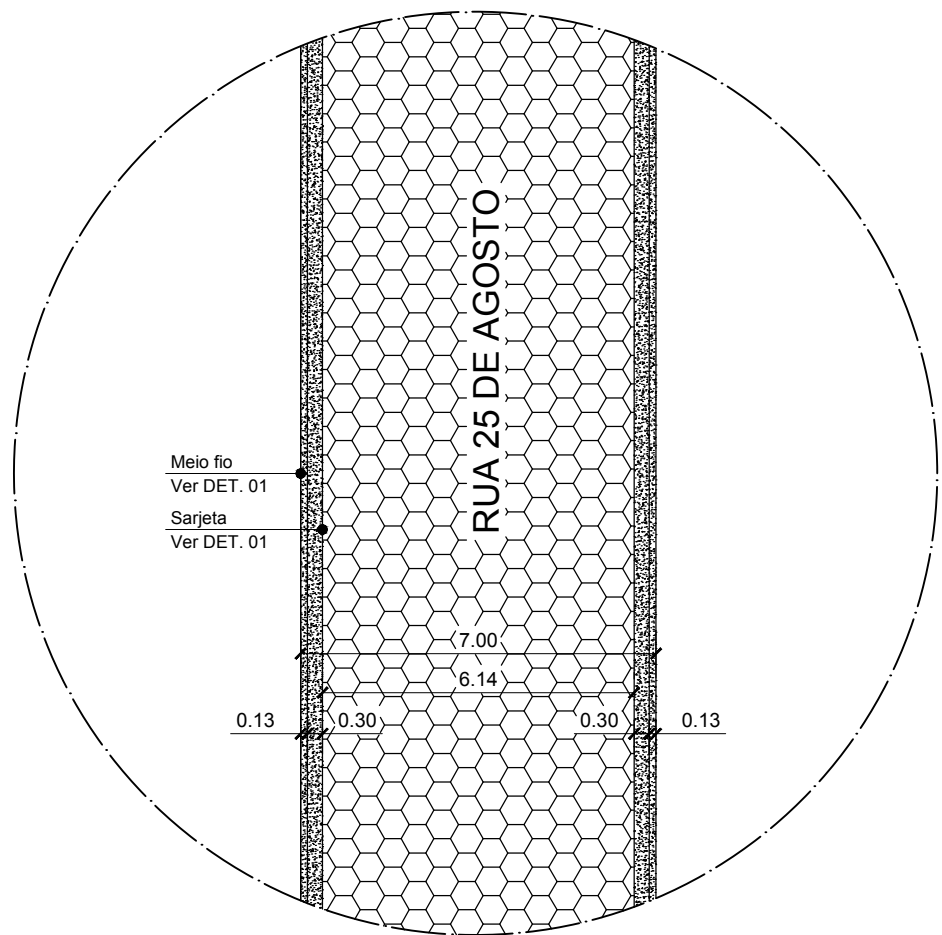


DET. 03 - RUA 25 DE AGOSTO
S/ ESC.

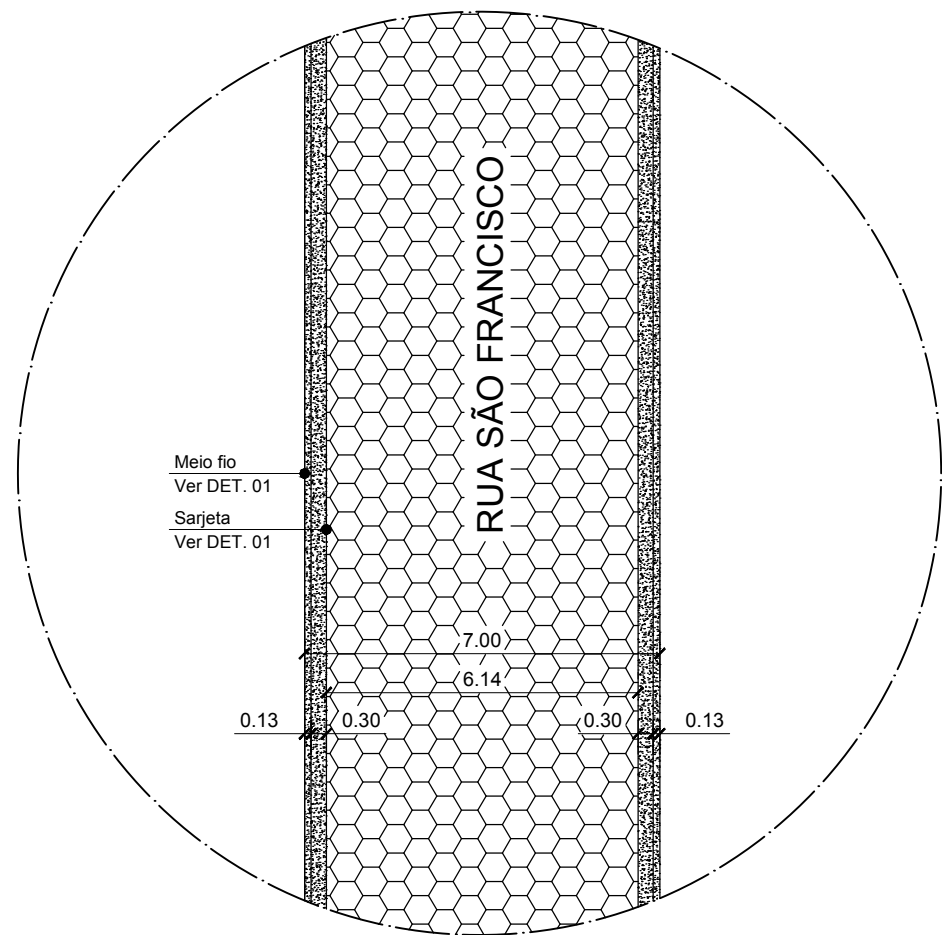


DET. 04 - RUA SÃO FRANCISCO
S/ ESC.

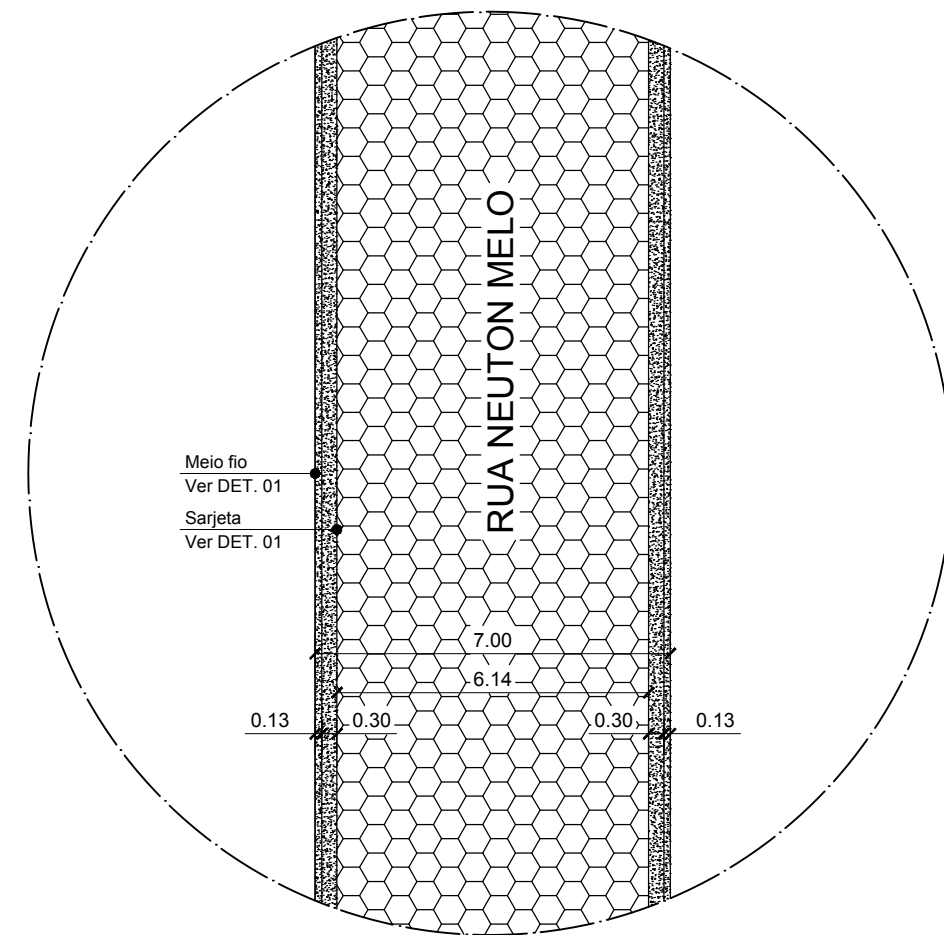


DET. 05 - RUA NEUTON MELO
S/ ESC.

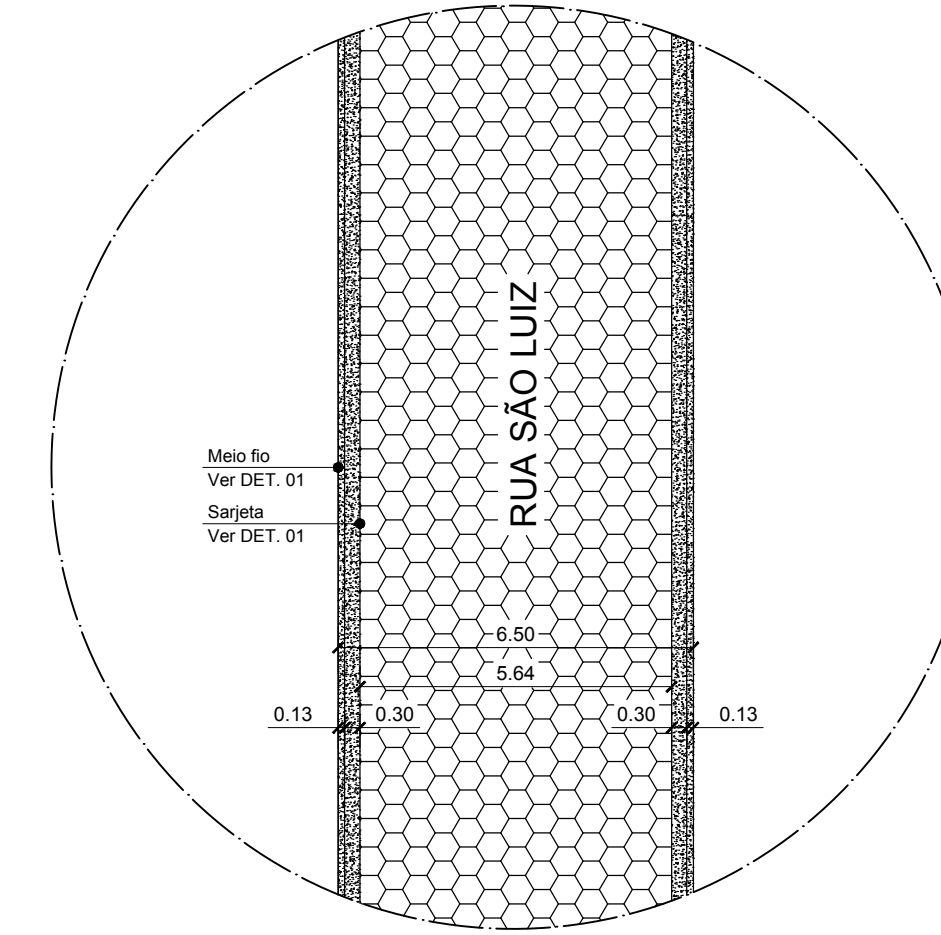


DET. 12 - Travessa São Luiz
S/ ESC.

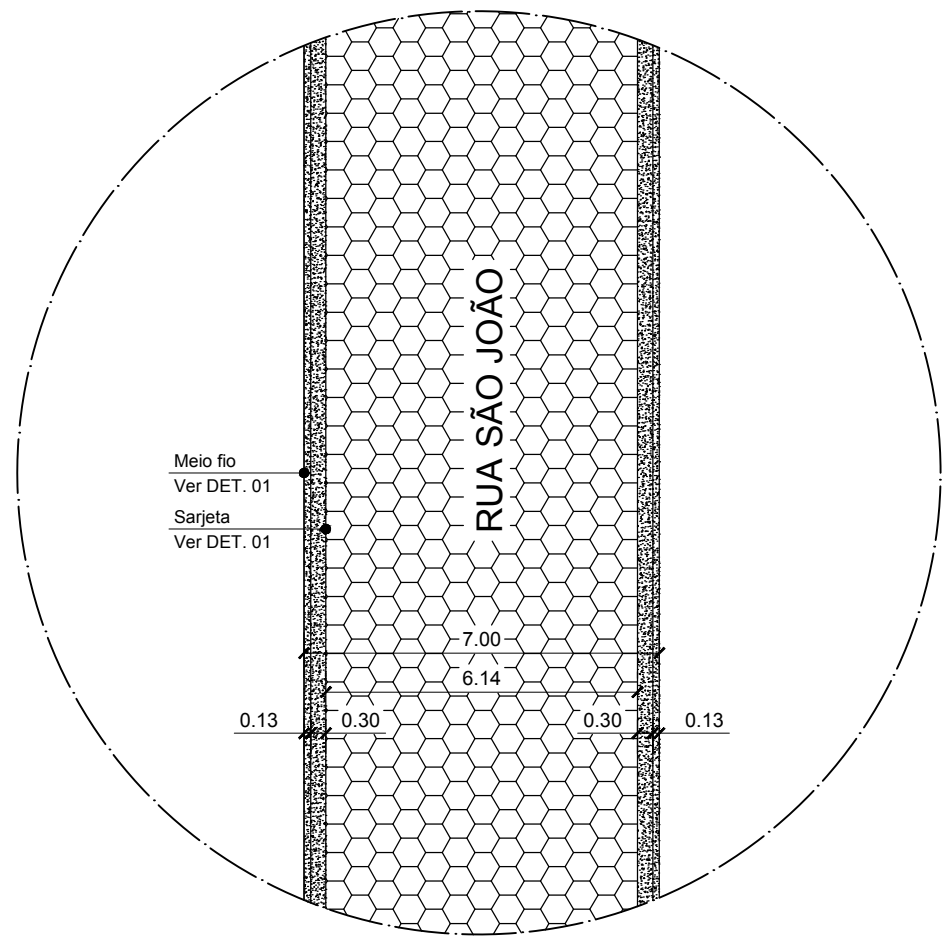


DET. 06 - RUA SÃO JOÃO (Trecho: Rua Bernardino Vieira - Rua Paraná)
S/ ESC.

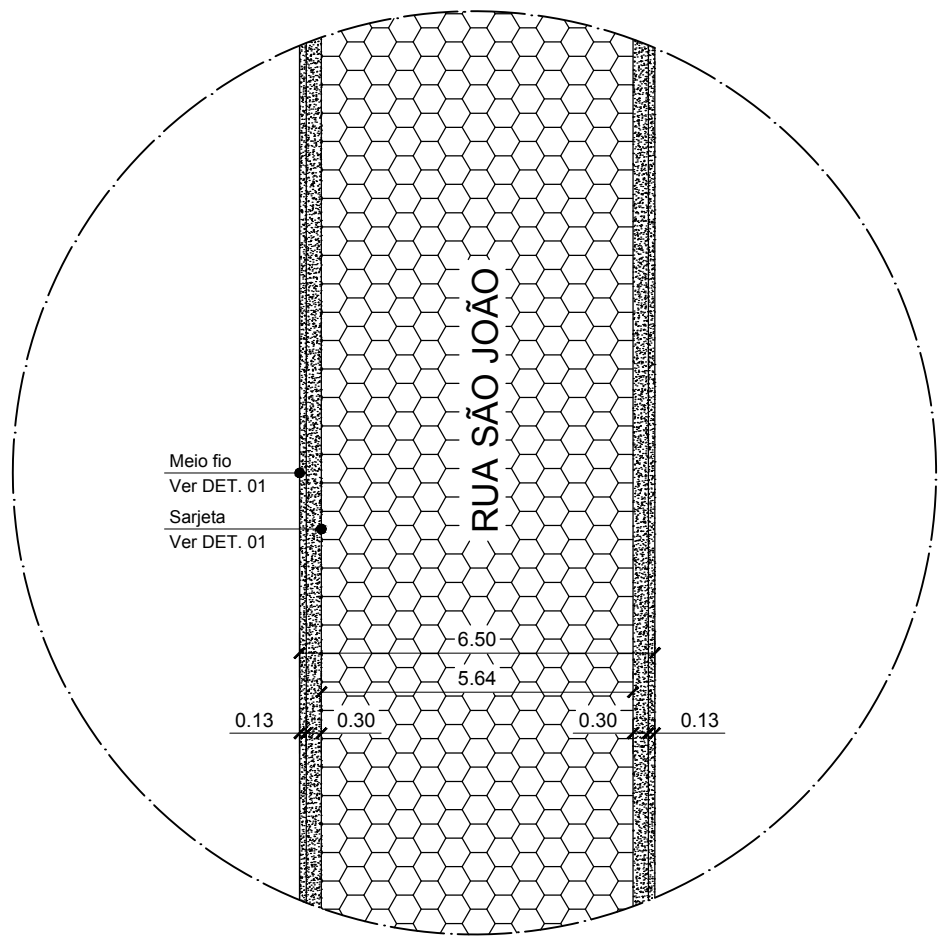


DET. 07 - RUA SÃO JOÃO (Trecho: Rua Paraná - Rua Redenção)
S/ ESC.

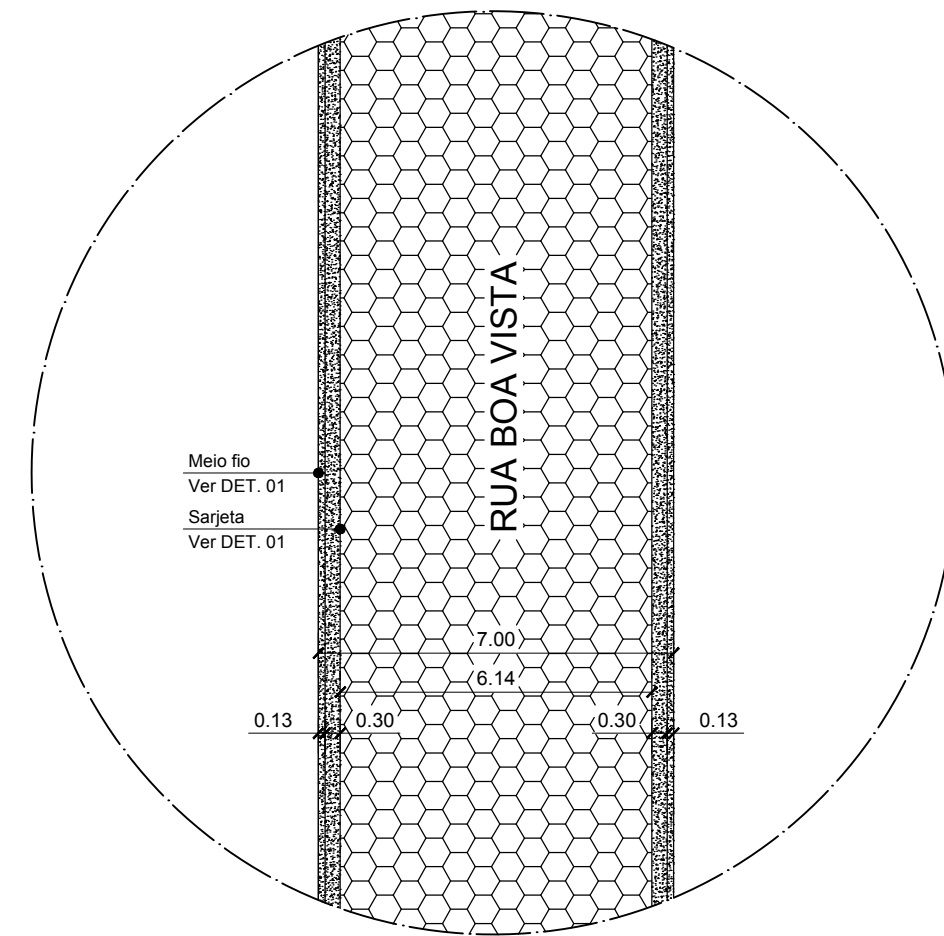


DET. 08 - RUA BOA VISTA
S/ ESC.

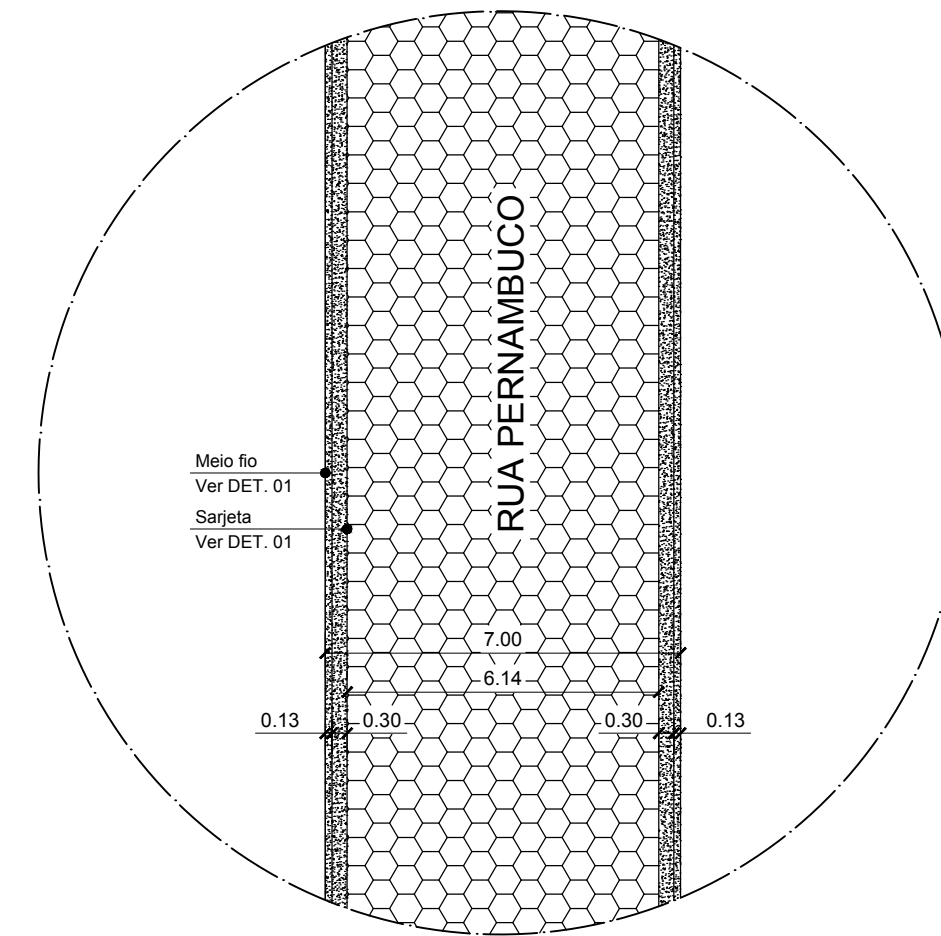


DET. 10 - RUA PERNAMBUCO (Trecho: Rua Brasília - Rua Paraná)
S/ ESC.

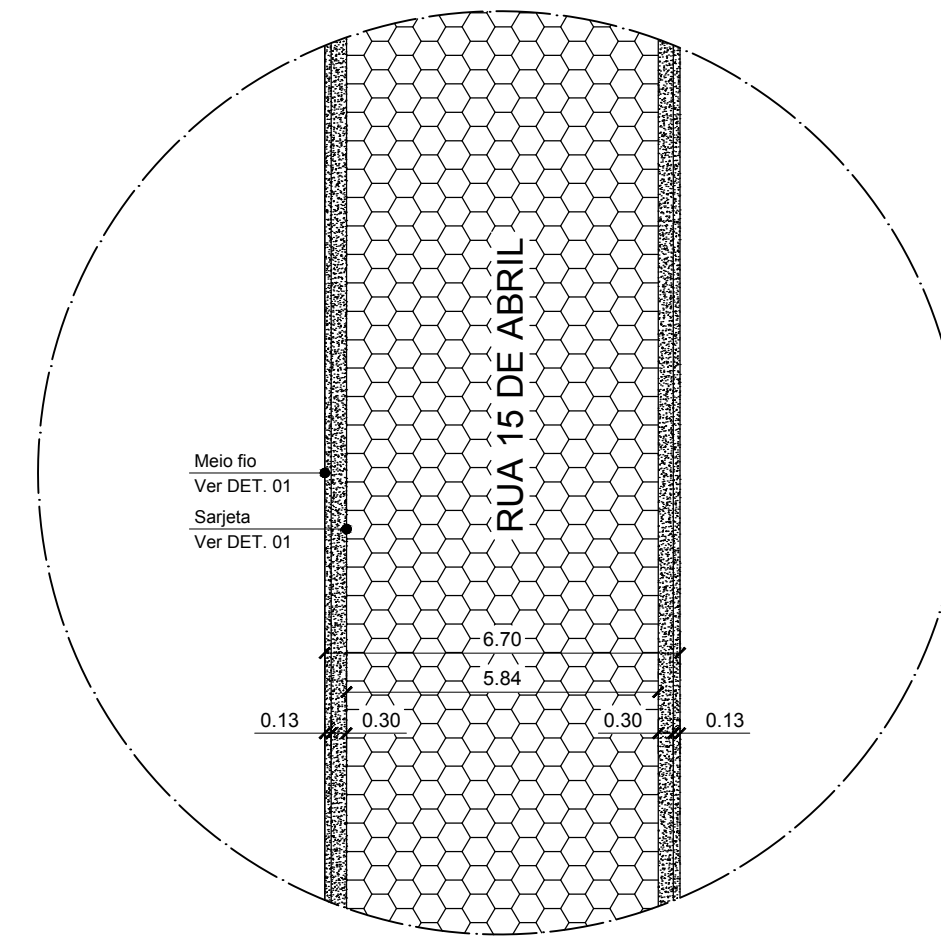

DET. 11 - RUA 15 DE ABRIL (Trecho: Rua Brasília - Rua Alagoas)
S/ ESC.

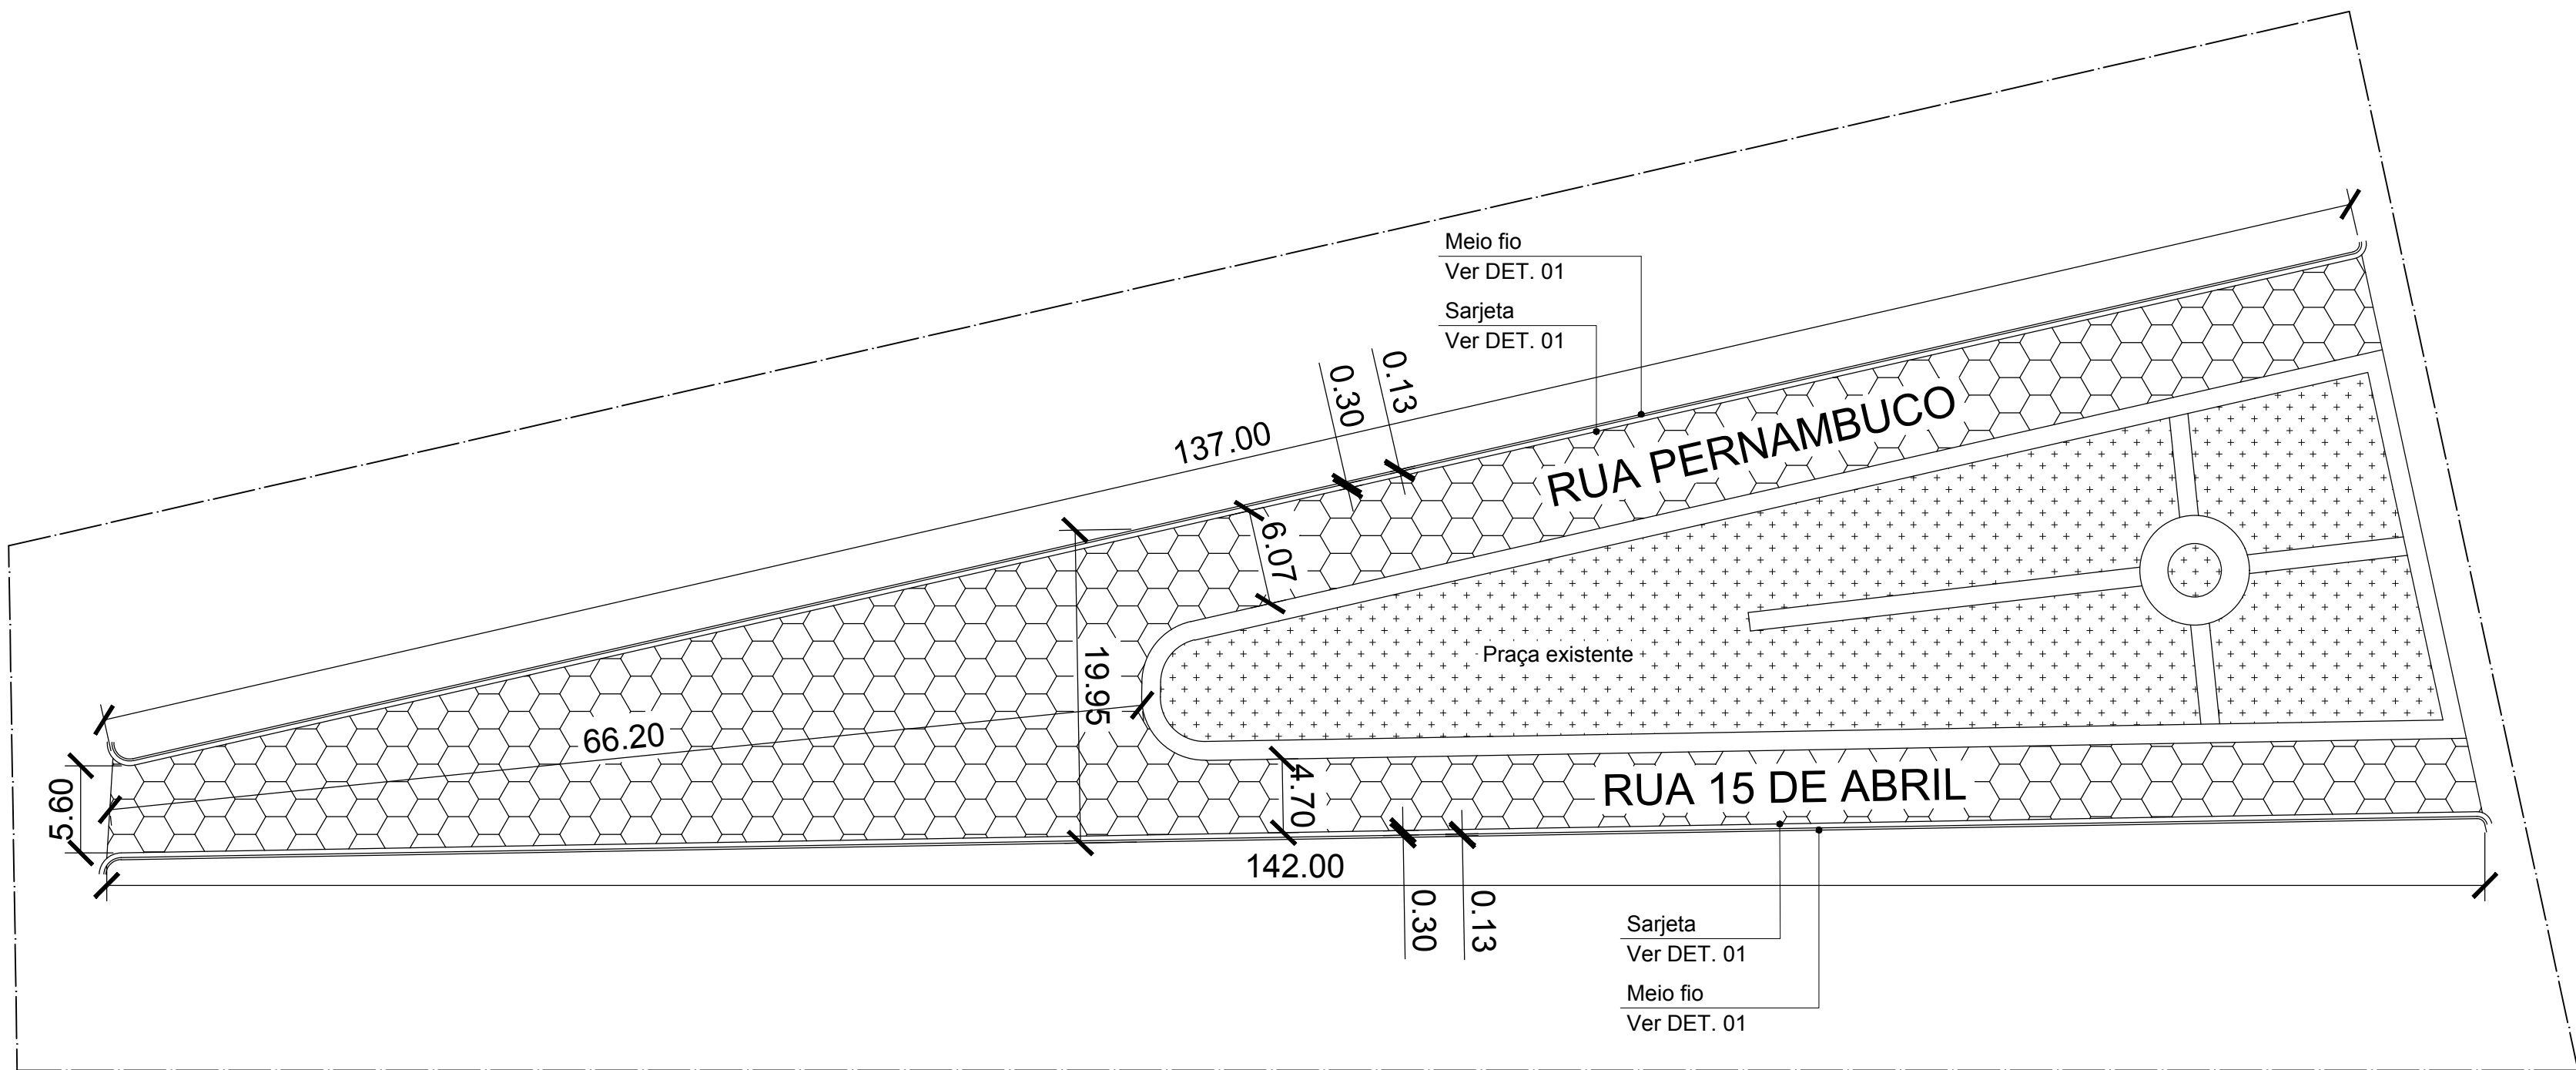

DET. 09 - RUA PERNAMBUCO E RUA 15 DE ABRIL (Trecho: Rua Bernardino Vieira - Rua Brasília)
S/ ESC.

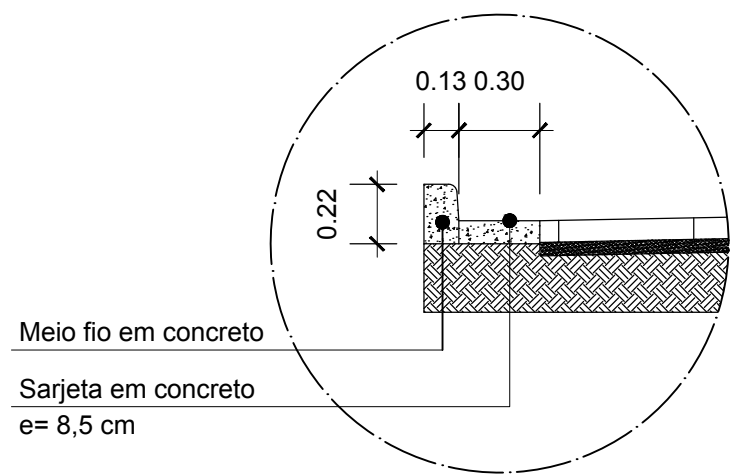

DET. 01 - Meio fio e sarjeta
S/ ESC.

PREFEITURA MUNICIPAL DE ITUPIRANGA - PA

TÍTULO: PAVIMENTAÇÃO EM BLOCO SEXTAVADO DE CONCRETO, DRENAGEM SUPERFICIAL E SINALIZAÇÃO.
RESPONSÁVEL TÉCNICO:

CLIENTE: ENG. WALLACE R. M. MORAIS - RNP 151025647-4

ASSUNTO: PREFEITURA MUNICIPAL DE ITUPIRANGA-PA

DETALHES DA PAVIMENTAÇÃO

EXTENSÃO: 3,45 km

DATA: 06/2017

FOLHA: 03
ESCALA: INDICADA