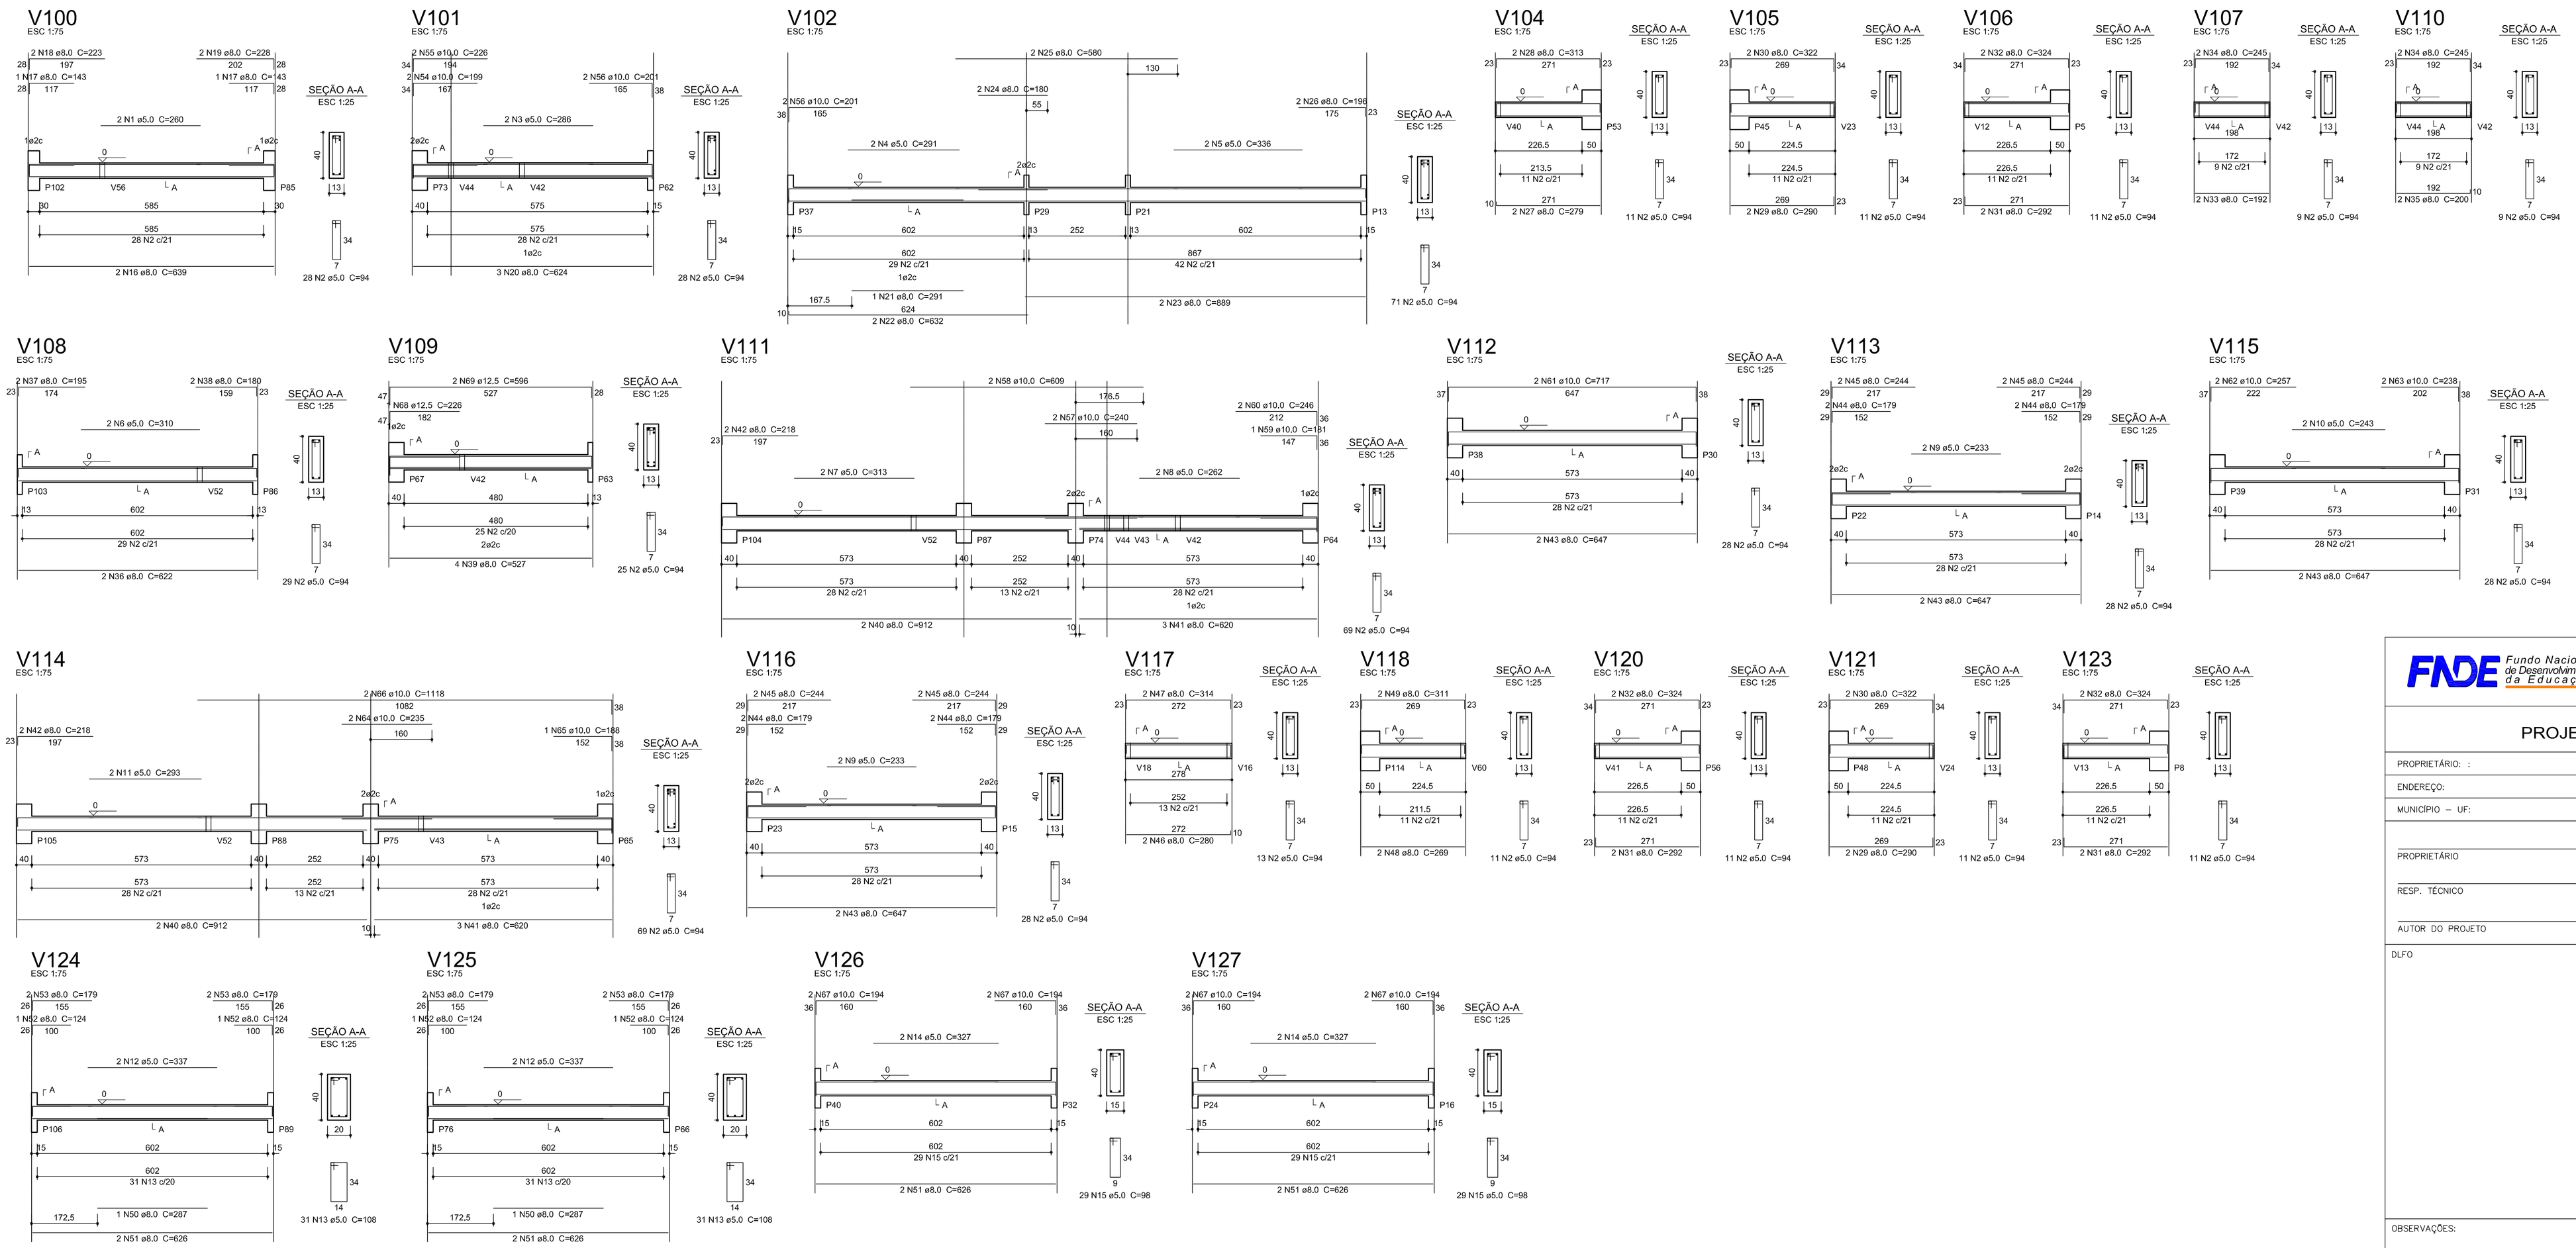


## Resumo do aço

| AÇO | DIAM (mm) | C.TOTAL (m) | PESO + 10 % (kg) |
|---|---|---|---|
| CA50 | 8.0 | 494.4 | 214.6 |
| | 10.0 | 109 | 73.9 |
| | 12.5 | 14,2 | 15 |
| CA60 | 5.0 | 718.3 | 121.8 |
| PESO TOTAL (kg) | | | |
| CA50 | 303.5 | | |
| CA60 | 121.8 | | |

Volume de concreto (C-25) = 8,15 m³
Área de forma = 138,85 m²

1 VIGAS NÍVEL 000
ESCALA: INDICADA

FNDE Fundo Nacional de Desenvolvimento da Educação — Ministério da Educação — GOVERNO FEDERAL BRASIL PÁTRIA EDUCADORA

PROJETO PADRÃO - FNDE

PROPRIETÁRIO: :
ENDEREÇO:
MUNICÍPIO – UF:

PROPRIETÁRIO
RESP. TÉCNICO — CREA
AUTOR DO PROJETO — CAU

DLFO
CREA
RA

OBSERVAÇÕES:

PROJETO EXECUTIVO

PROGRAMA PROINFÂNCIA - PROJETO TIPO 1
PROJETO DE ESTRUTURA

COORDENAÇÃO: CGEST - Coordenação Geral de Infraestrutura Educacional

VIGAS NÍVEL 000

SCV

FORMATO (594x1050) | REVISÃO R.00 | ESCALA Indicada | DATA EMISSÃO JUNHO/2015 | PRANCHA 10/16