




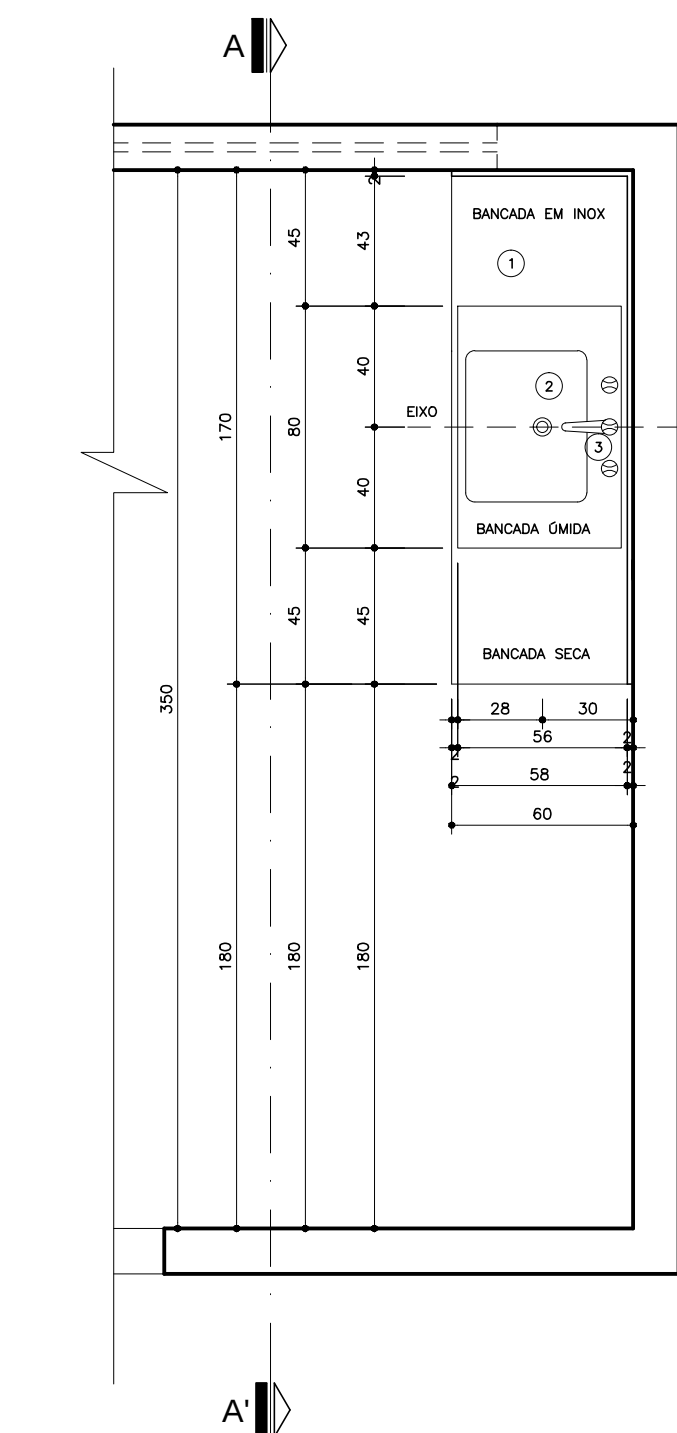


Planta Baixa
BANCADEIRA 03
Nível: 0,00
Esc.: 1:25

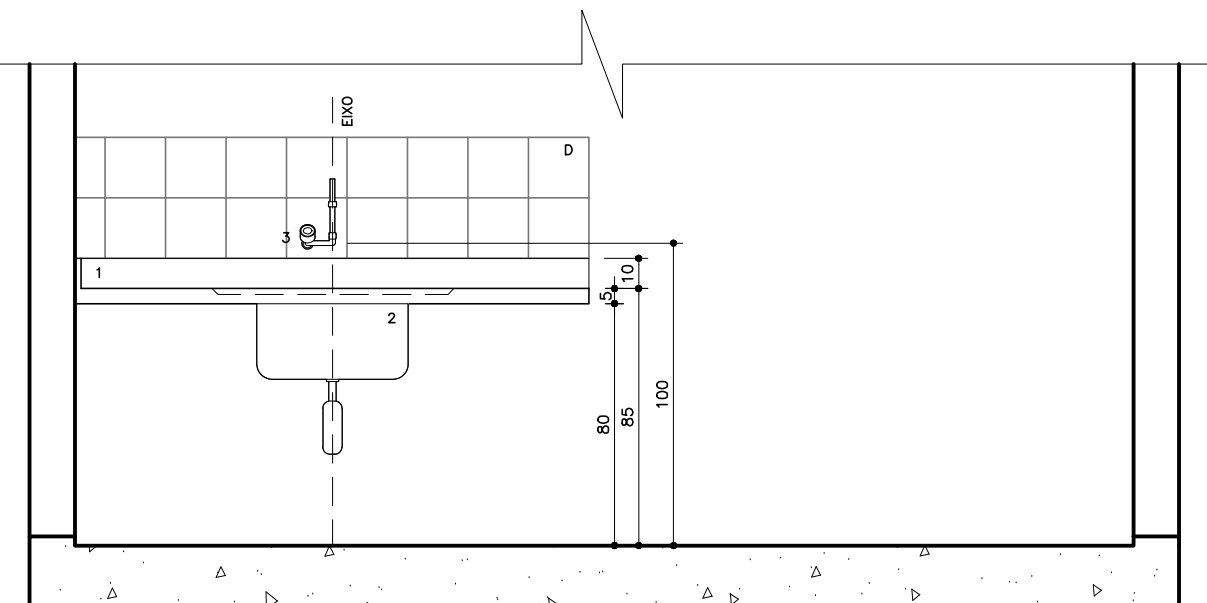


Seção A-A
BANCADEIRA 03
Nível: 0,00
Esc.: 1:25

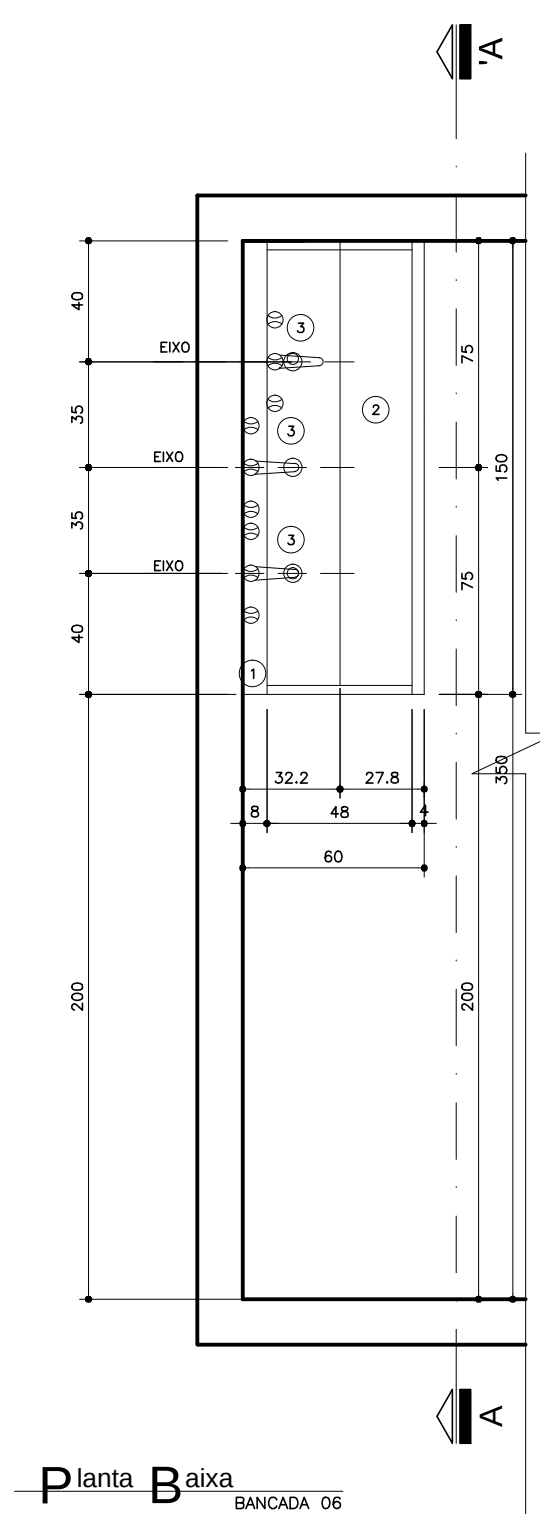


Planta Baixa
BANCADEIRA 06
Nível: 0,00
Esc.: 1:25

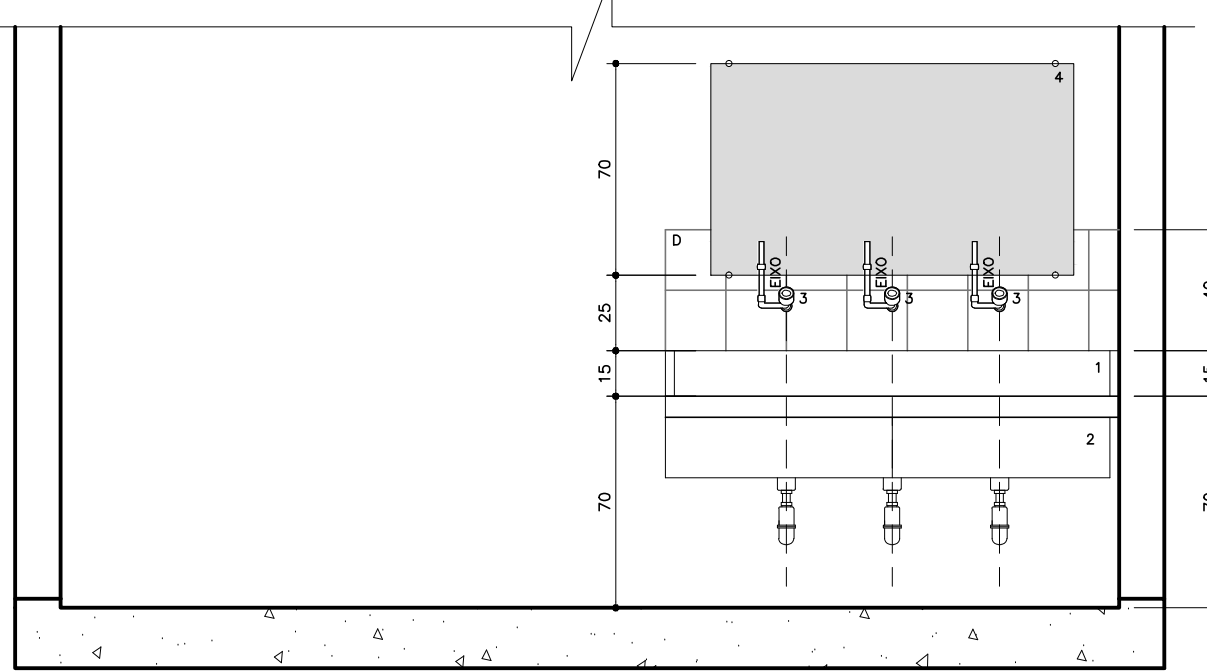


Seção A-A
BANCADEIRA 06
Nível: 0,00
Esc.: 1:25

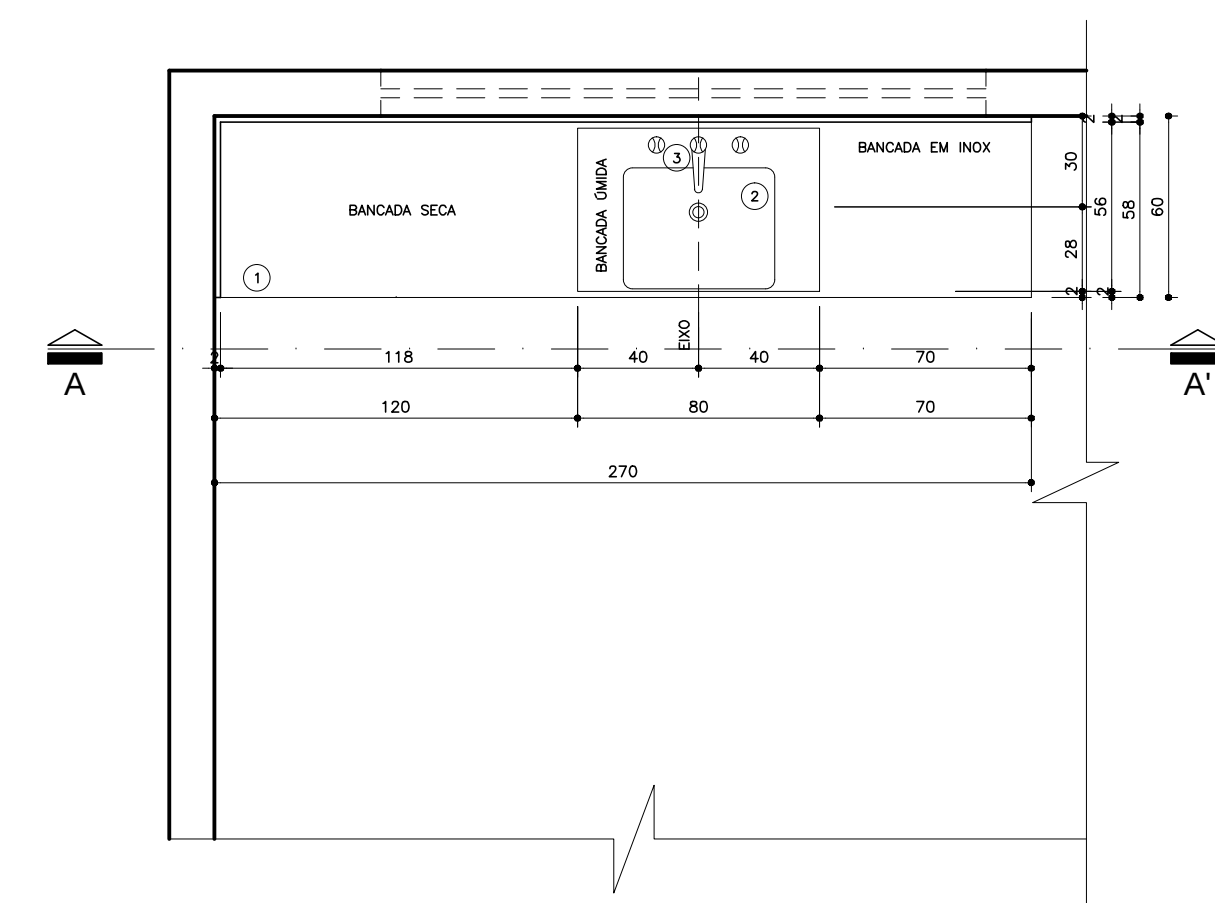


Planta Baixa
BANCADEIRA 04
Nível: 0,00
Esc.: 1:25

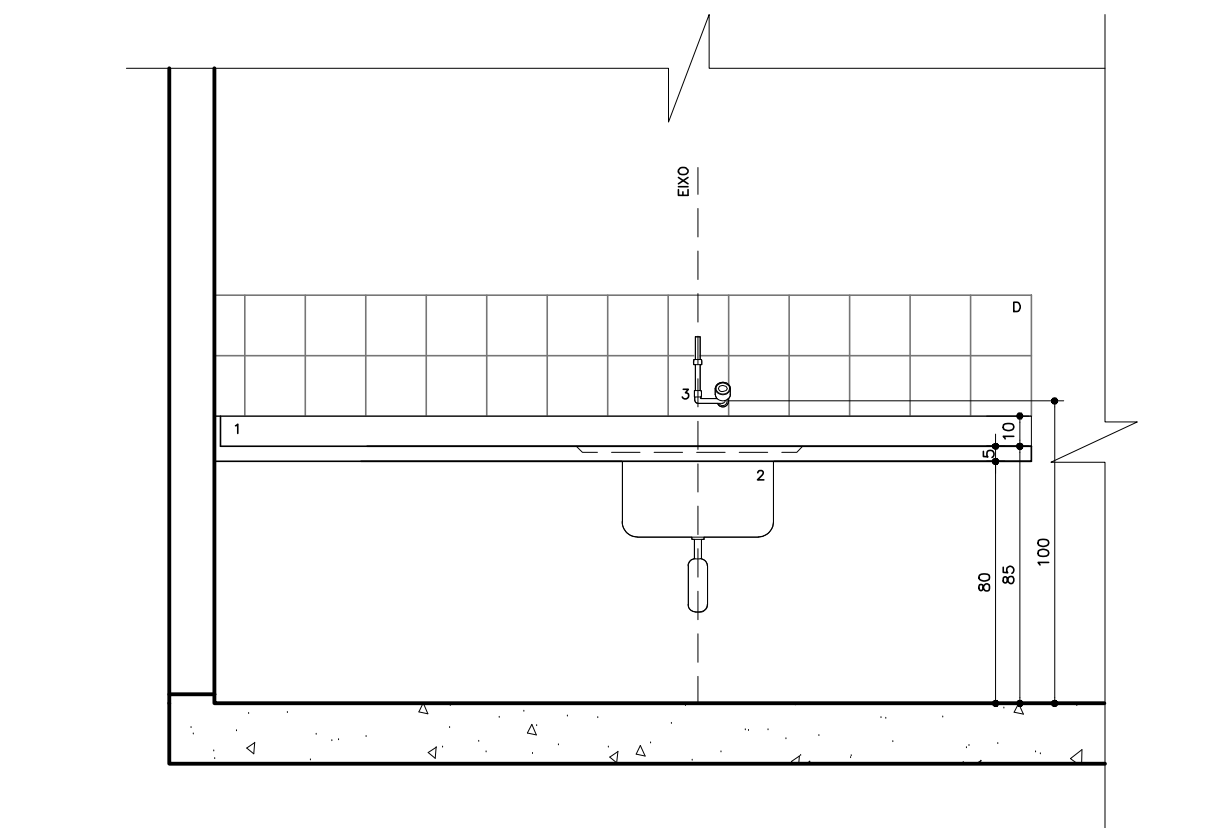


Seção A-A
BANCADEIRA 04
Nível: 0,00
Esc.: 1:25

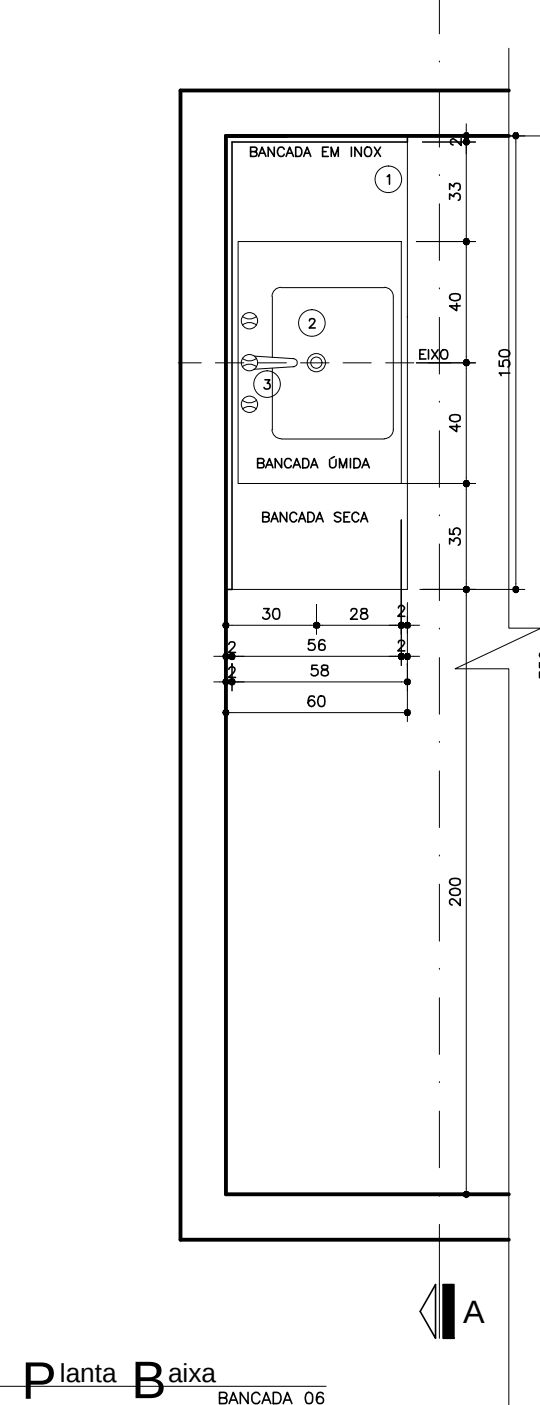


Planta Baixa
BANCADEIRA 08
Nível: 0,00
Esc.: 1:25

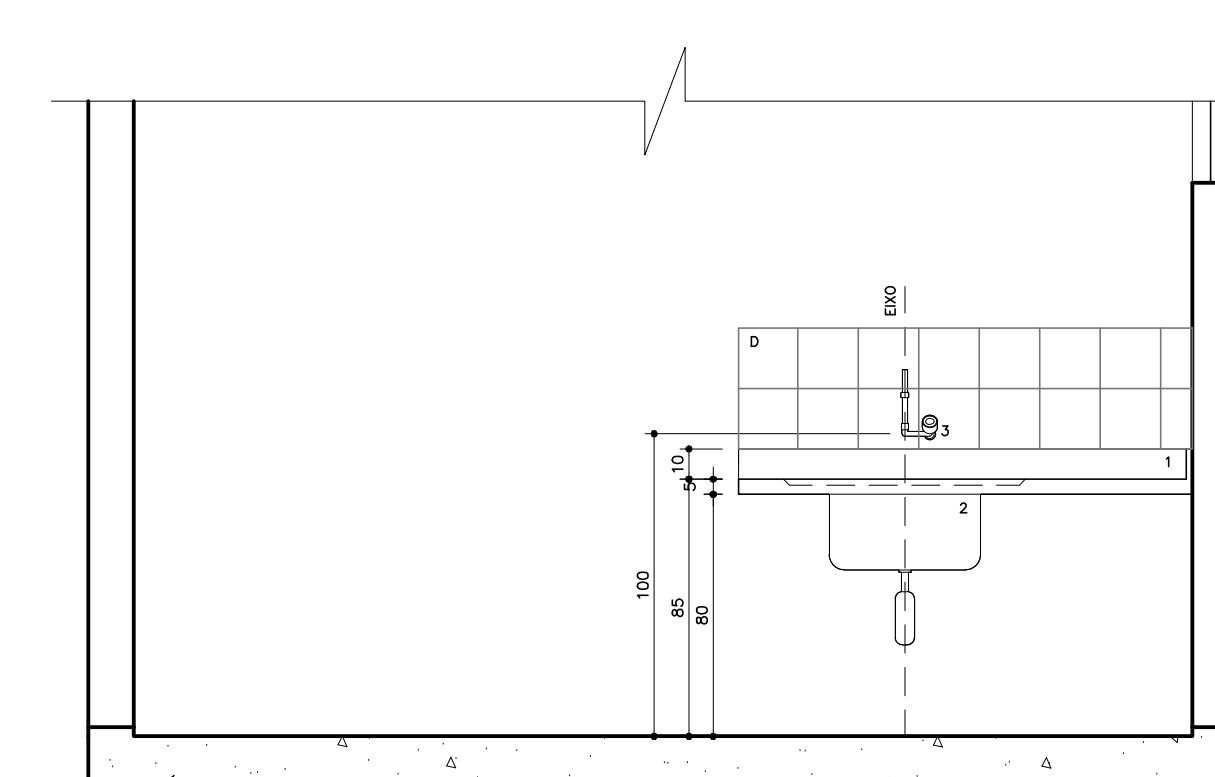


Seção A-A
BANCADEIRA 08
Nível: 0,00
Esc.: 1:25

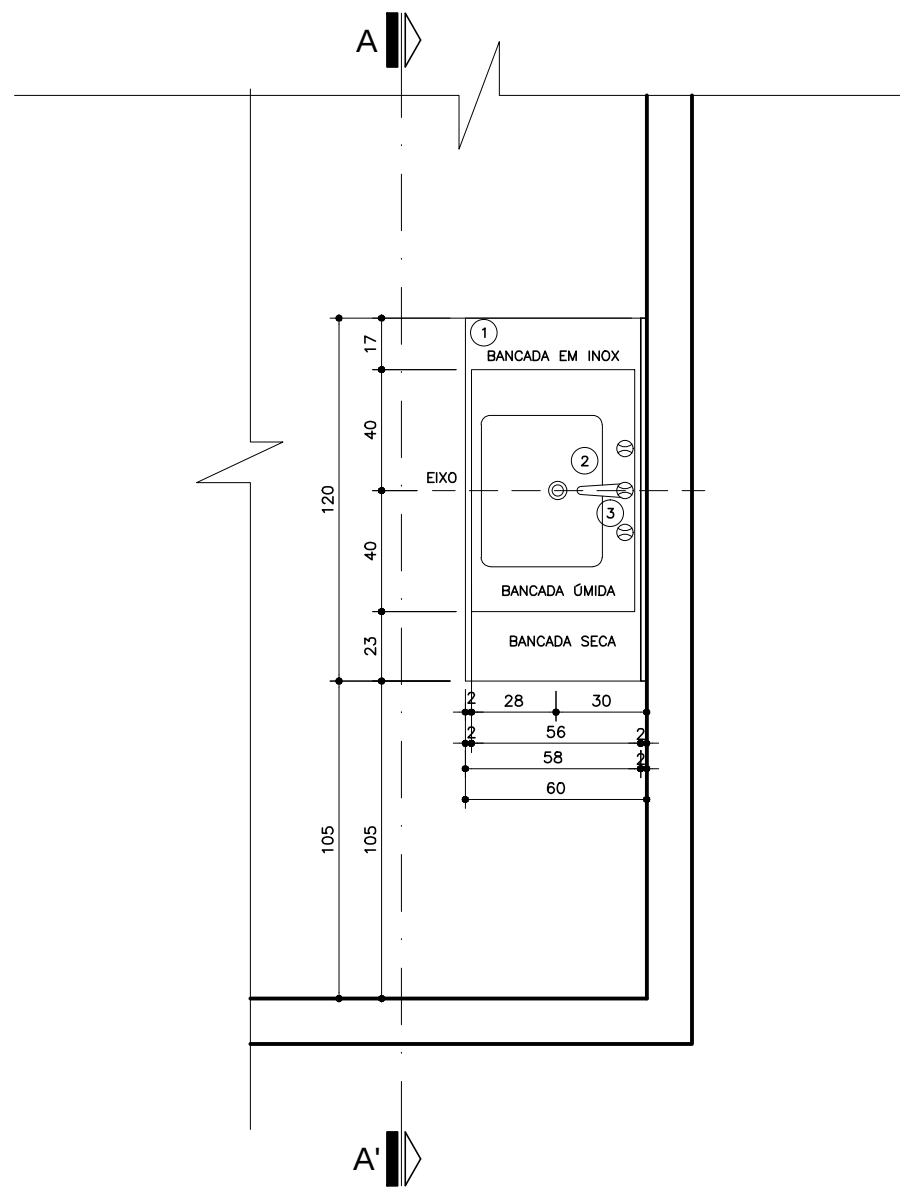


Planta Baixa
BANCADEIRA 05
Nível: 0,00
Esc.: 1:25

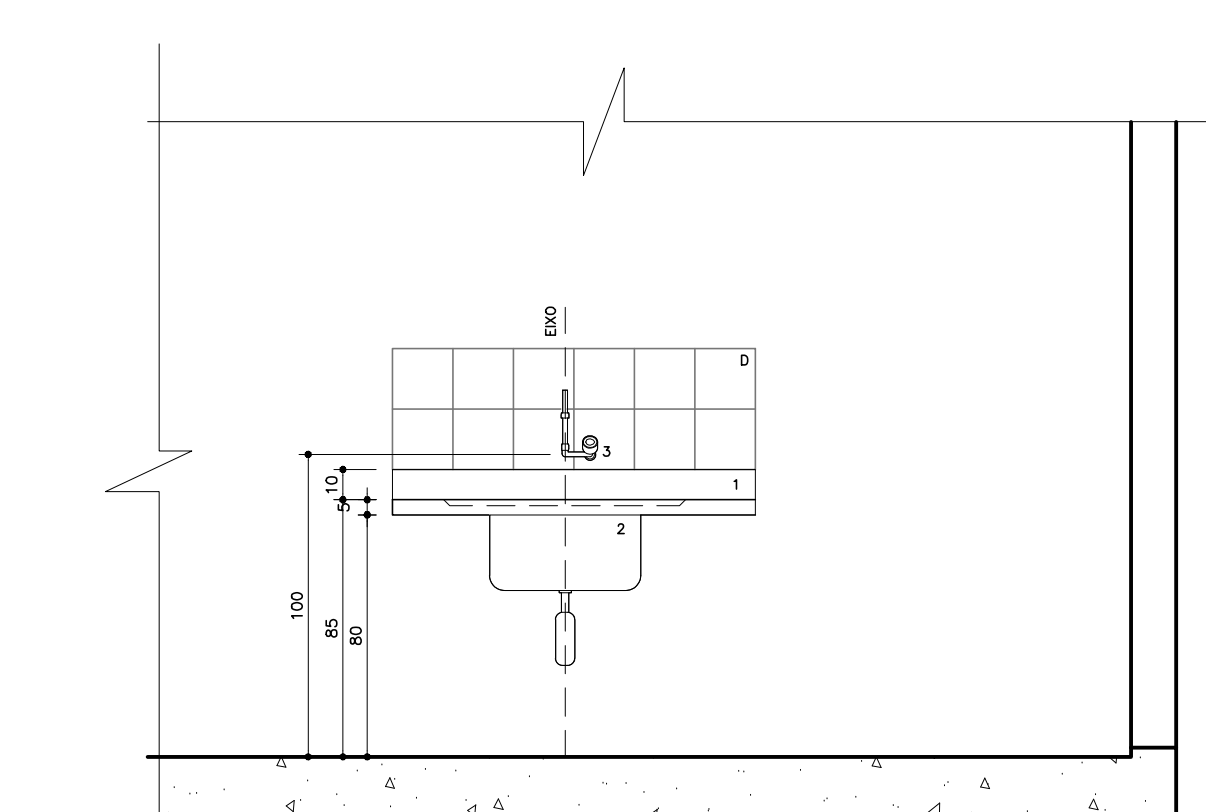

Seção A-A
BANCADEIRA 05
Nível: 0,00
Esc.: 1:25

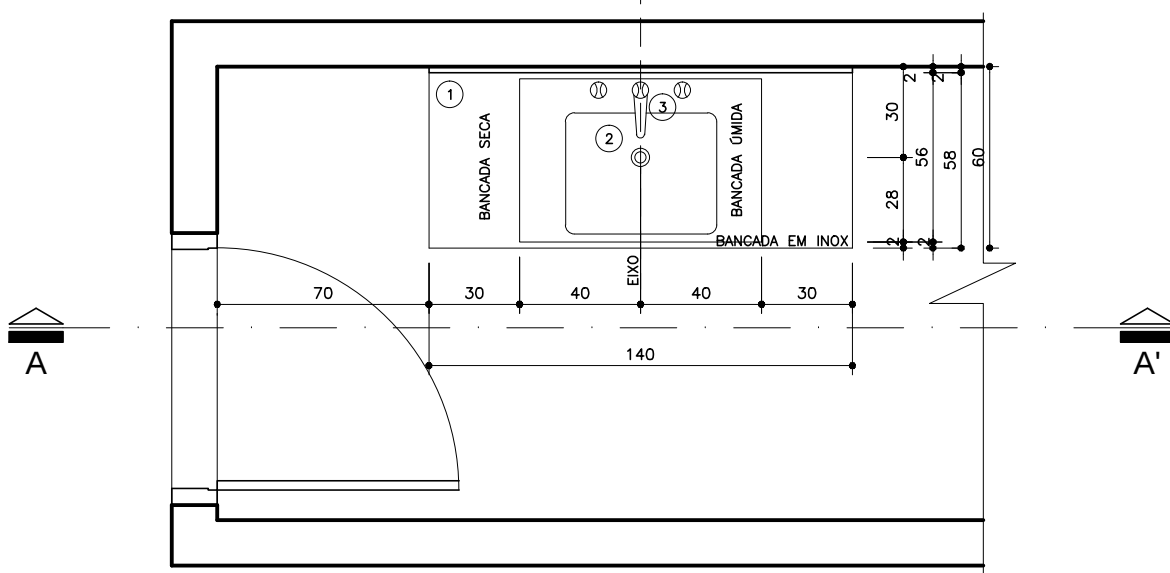

Planta Baixa
BANCADEIRA 07
Nível: 0,00
Esc.: 1:25

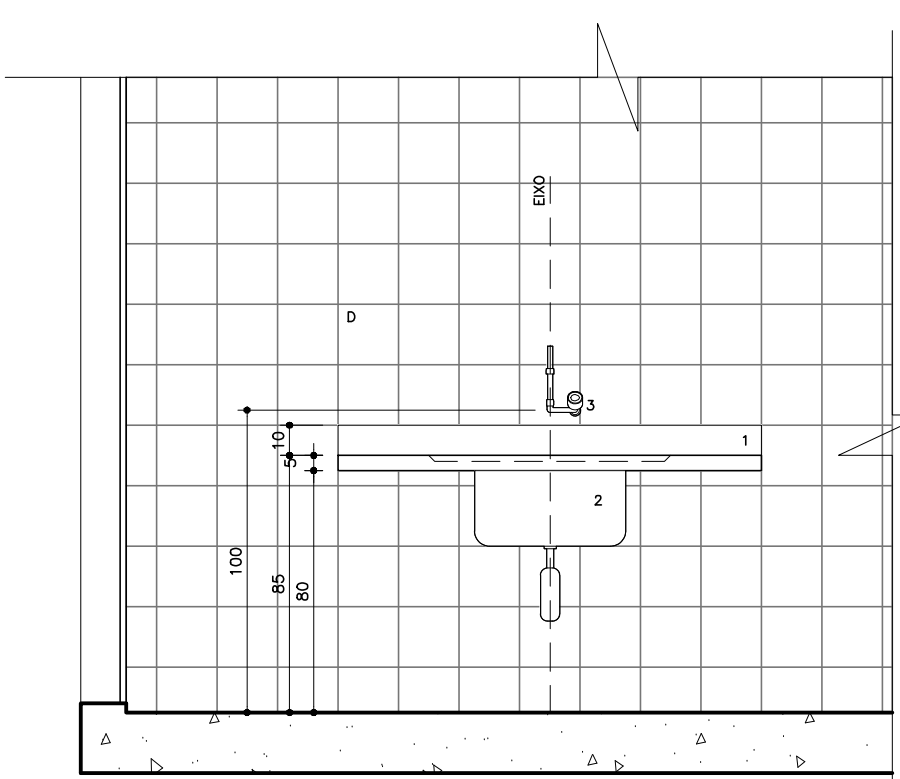

Seção A-A
BANCADEIRA 07
Nível: 0,00
Esc.: 1:25



Planta Esquemática de Localização de Detalhes
Nível: 0,00m
Sem. escuro

- Legenda:**

Observações:

1) DEVERÁ HAVER TESTEIRA COM ALTURA DE 15CM SOB A BANCADEIRA EM TODO O PERÍMETRO QUE TIVER CONTATO COM A PAREDE.