




V4.1

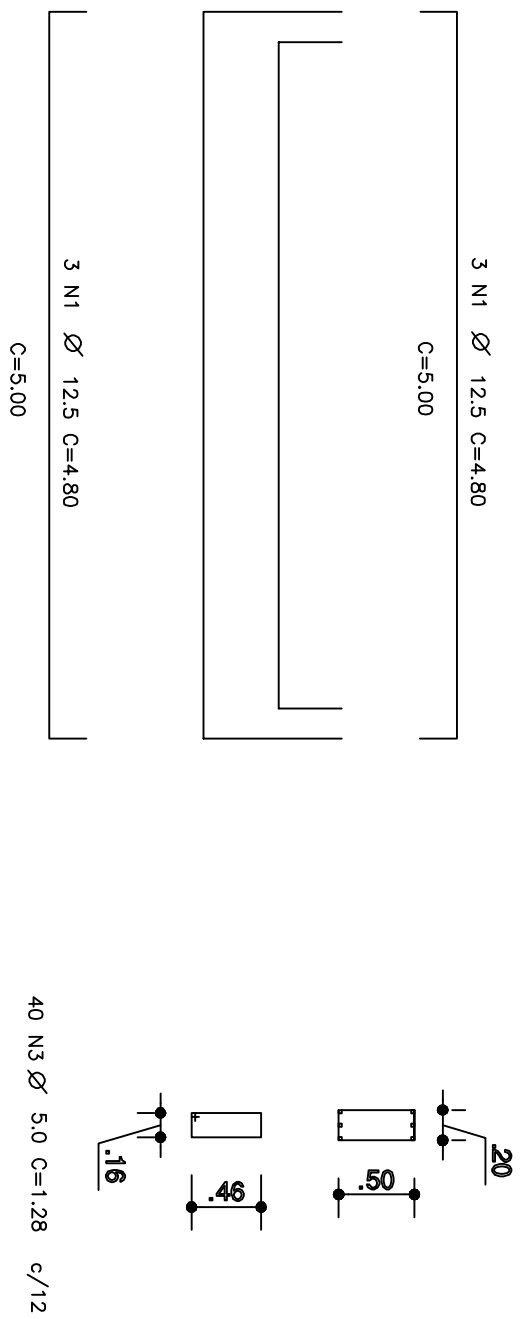



V4.4

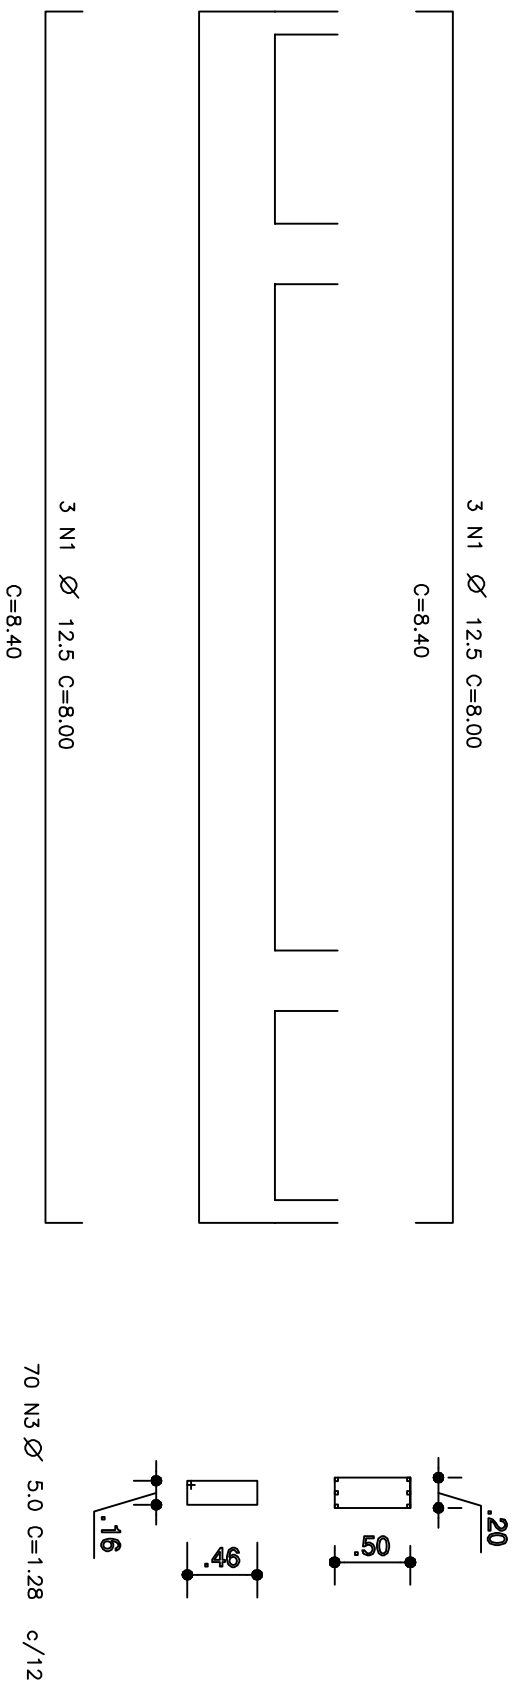

V4.2=V4.3

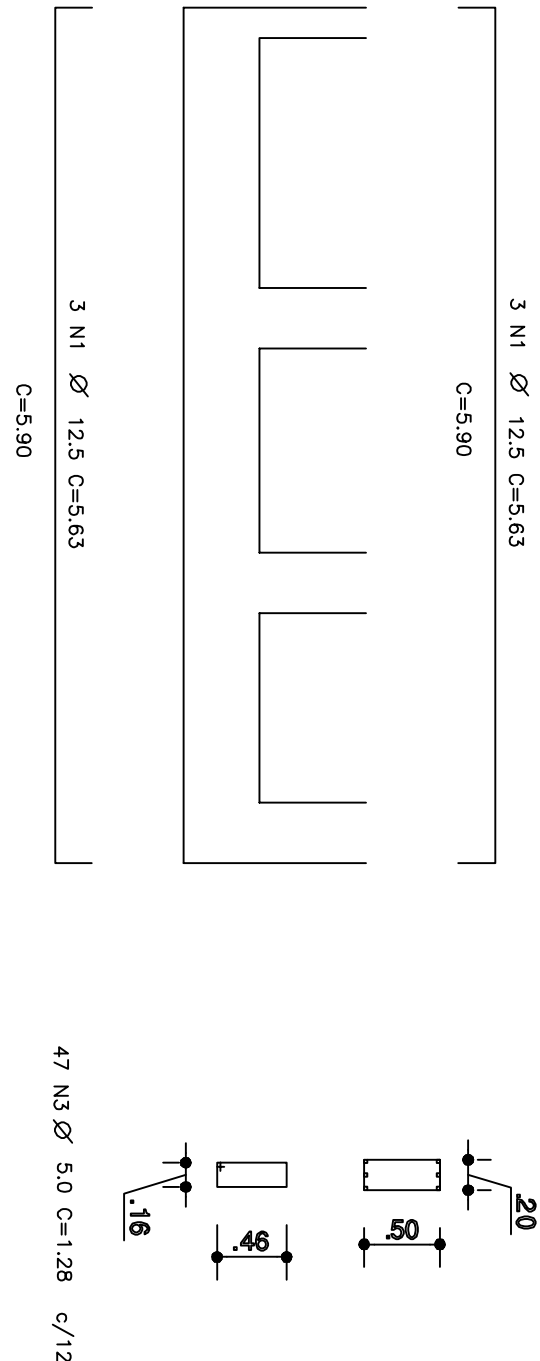

V1=V2=V3=V4=V5=V6=V7=V8=V9=V10=V11=V12
V13=V14=V15=V16=V17=V18=V19=V20=V21=V22
V23=V24=V25=V26=V27=V28=V29=V30=V31=V32
V33=V34=V35=V36=V37=V38=V39=V40

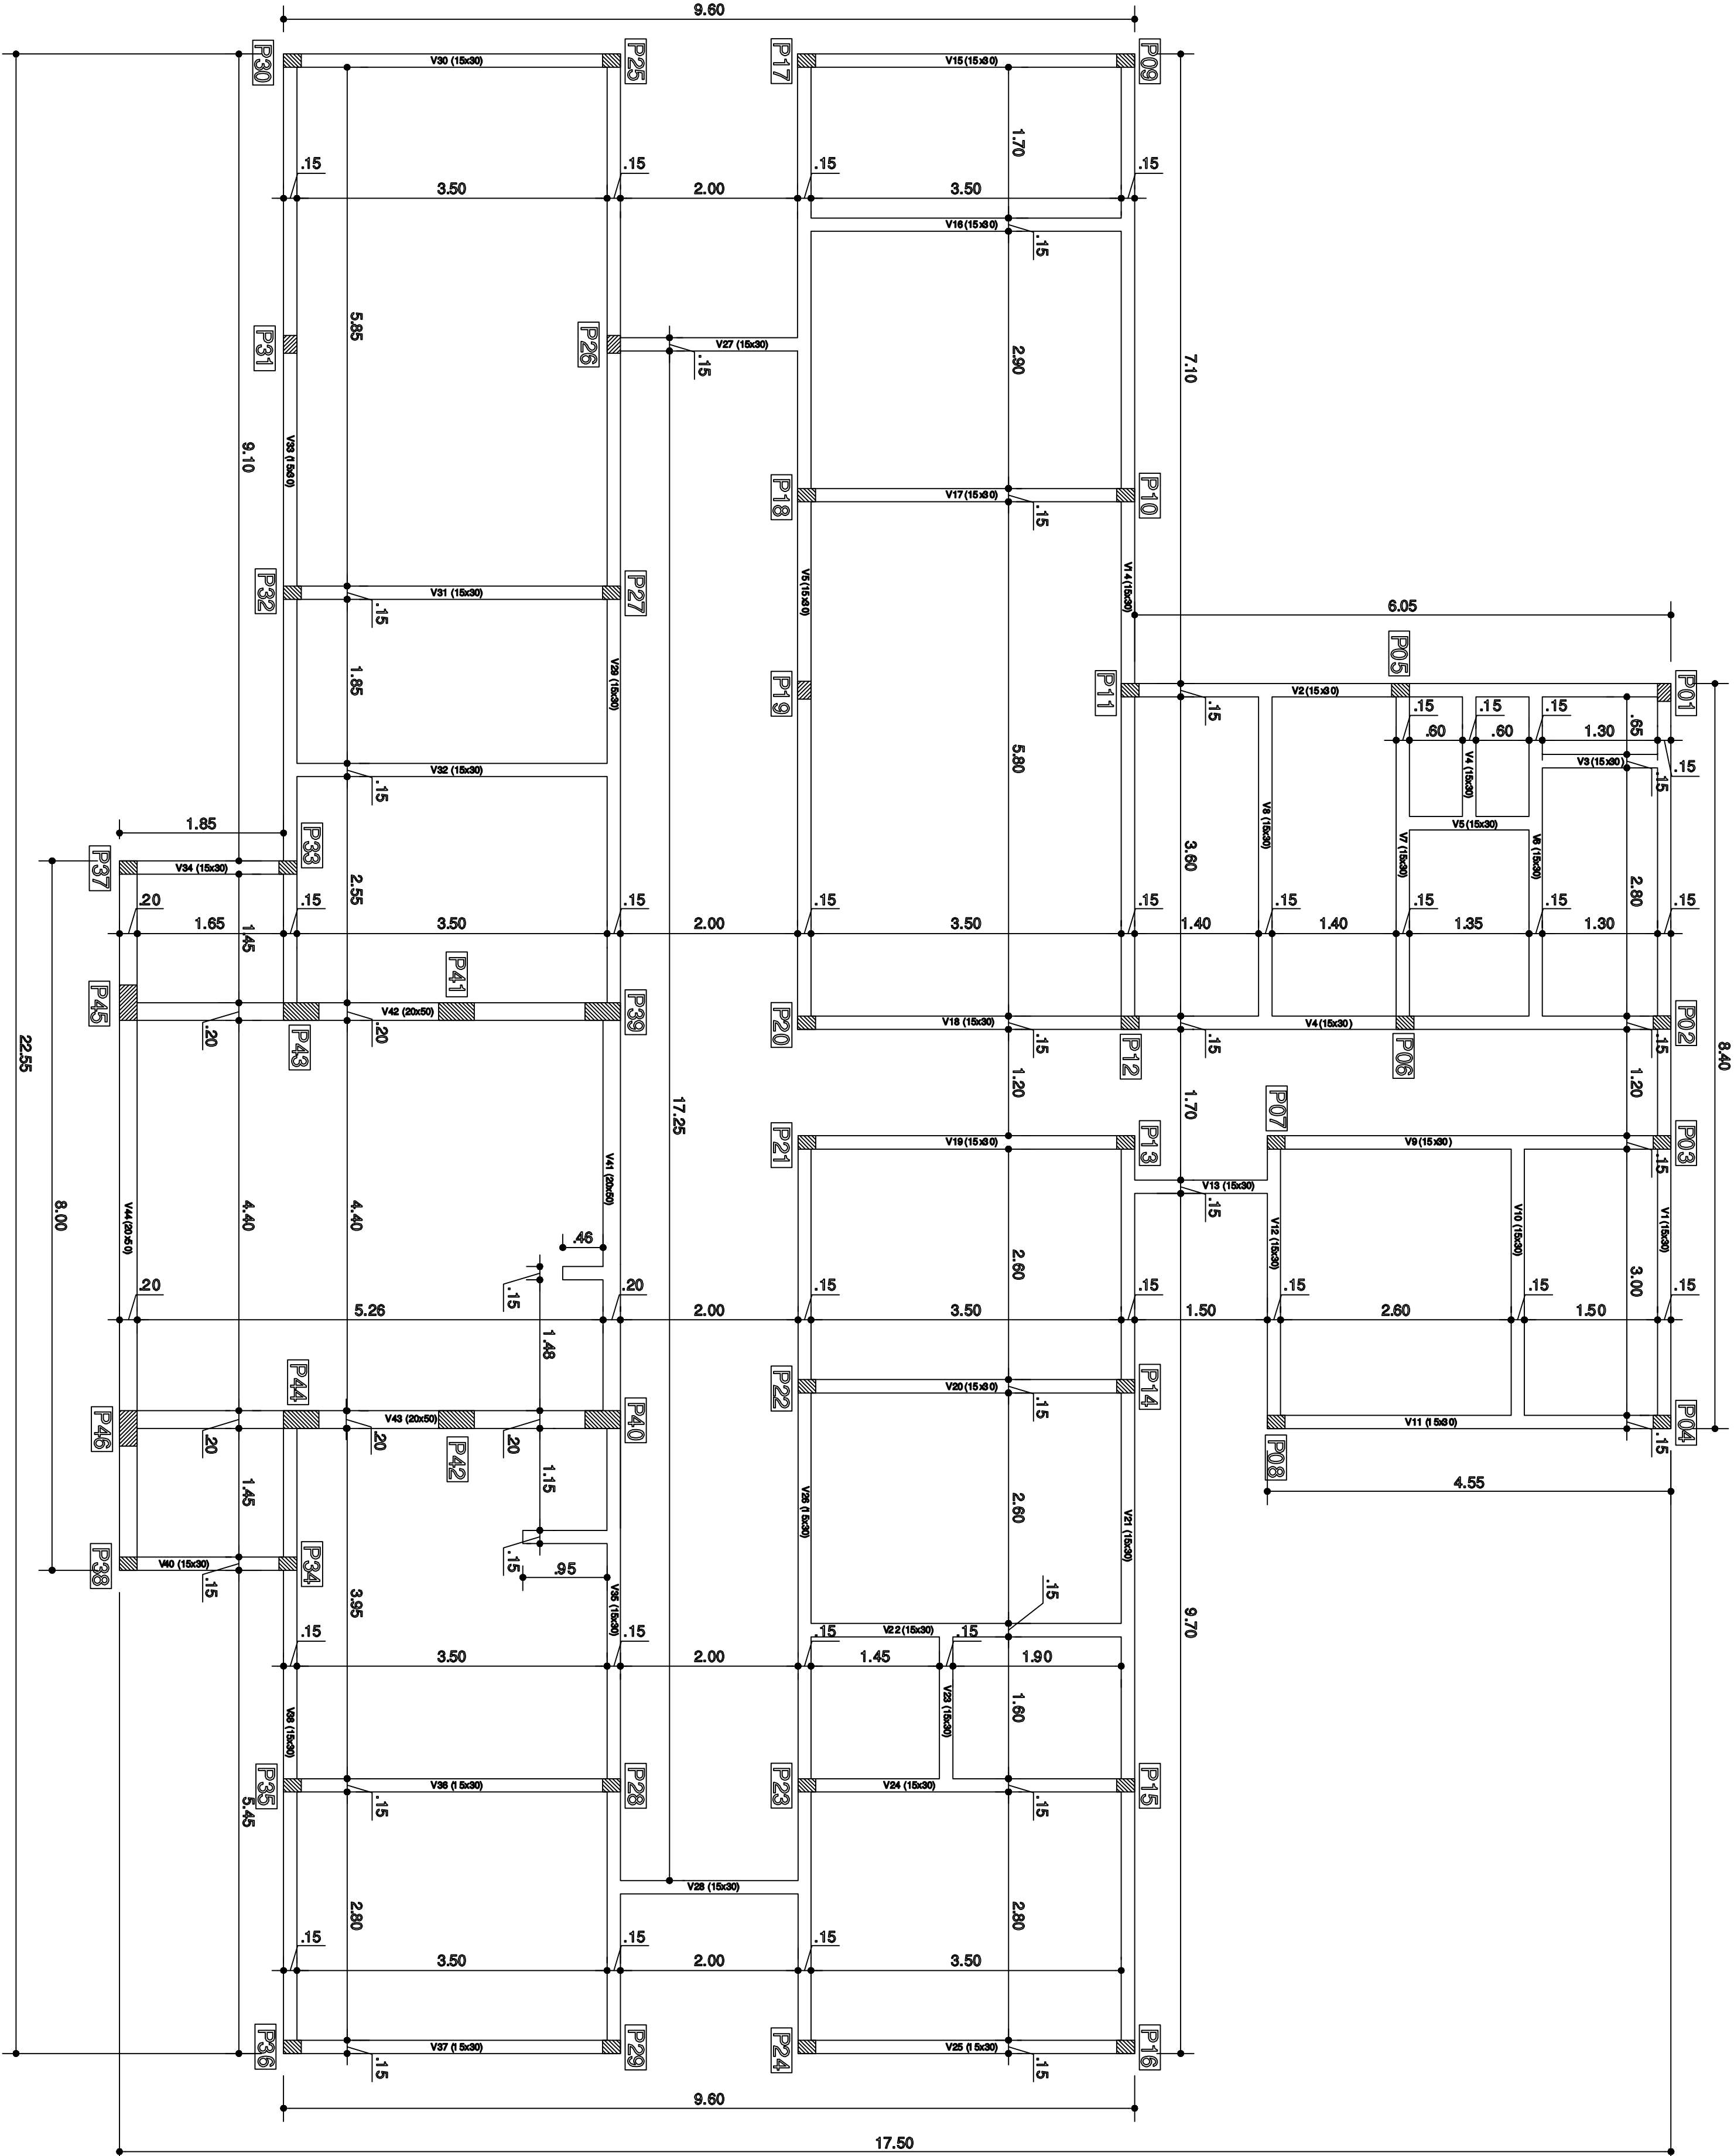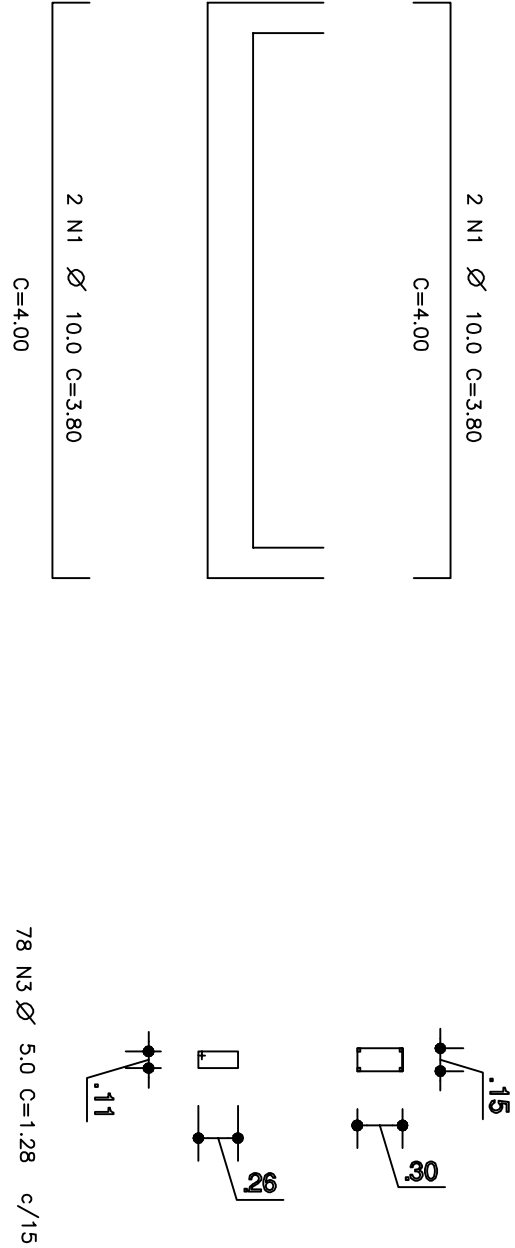

PLANTA DE ARMAÇÃO DE PILARES E CINTAMENTO -

PREFEITO - PACAJÁ-PA		LOCAL : CUNHURI		PROJETO: ESTRUTURAL	
				UBS (unidade básica de saúde)	
				BIBLIOTECA: PACAJÁ-PA	
				PROJETO: PLANTA DE ARMAÇÃO DE PILARES E CINTAMENTO	
				Escala: 1/50	
				Data: 27/12/2017	