


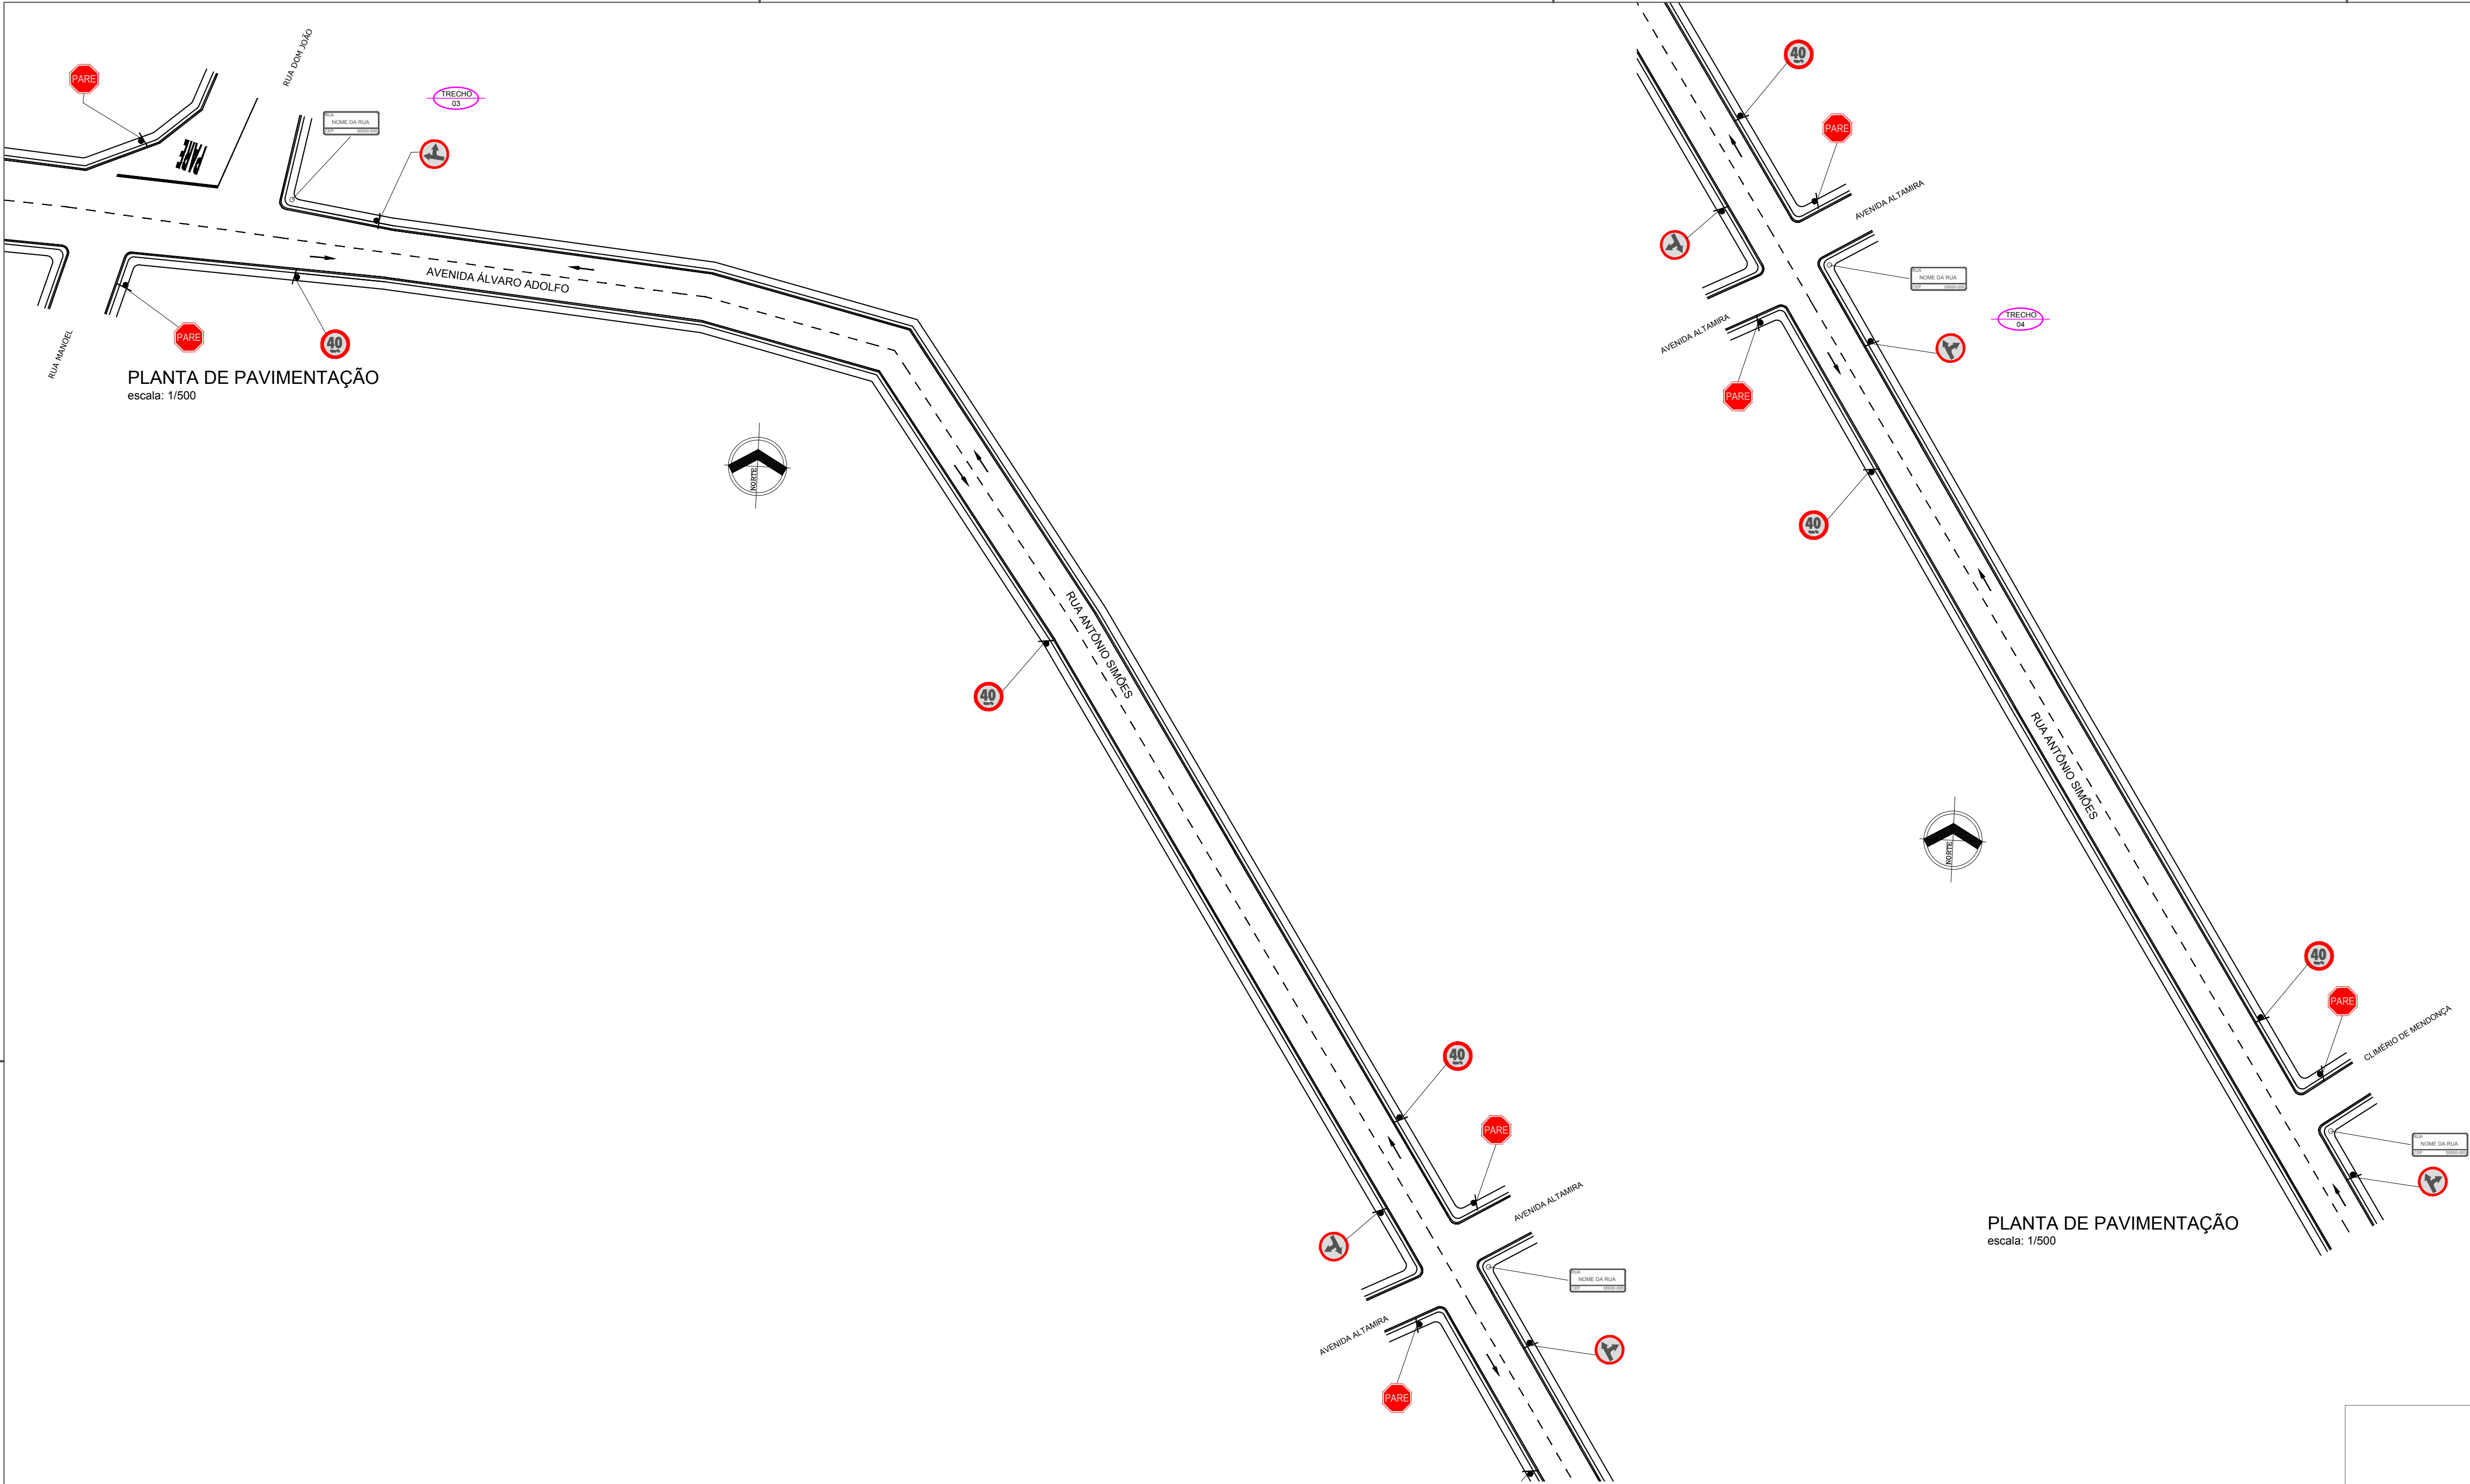

PLACAS SINALIZAÇÃO VERTICAL		
TIPO	COD.	QUANT.
PARE	R-1	13
SIGA EM FRENTE OU À DIREITA	R-25d	15
IDENTIFICAÇÃO	-	11
VELOCIDADE MÁXIMA PERMITIDA	R-19	14
PASSAGEM SINALIZADA DE PEDESTRES	A-32b	02

		PREFEITURA DE SANTARÉM		SECRETARIA MUNICIPAL DE INFRAESTRUTURA	
ADMINISTRAÇÃO		FRANCISCO NÉLIO AGUIAR DA SILVA		SECRETARIO DE INFRAESTRUTURA:	
ASSUNTO		ENGº. CIVIL DANIEL GUIMARÃES SIMÕES			
SINALIZAÇÃO (2ª REPROGRAMAÇÃO)					
AVENIDA ÁLVARO ADOLFO - TRECHO ENTRE AV. CURUÁ-UNA E CLIMÉRIO DE MENDONÇA					
PROJETO:		SINALIZAÇÃO			
LOCAL:		AVENIDA ÁLVARO ADOLFO			
PROPRIETÁRIO:		Prefeitura Municipal de Santarém			
CONTRATO	336.926.92/2010	EQUIPE TÉCNICA			
ART.	PA 20170179105	Engº Eduardo Araújo Engº Sâmela Araújo Cad. Anderson Camero			
DATA	04/2017				
REVISÃO	02				
ESCALAS	DESENHO(S)	ÁREA	FOLHA		
SEM ESCALA	PLANTA BAIXA E DETALHES	ÁREA DO TERRENO: ÁREA DA CONST. TX DE OCUPAÇÃO: ÍNDICE DE APROV.:	SINALIZAÇÃO		
				10/10	