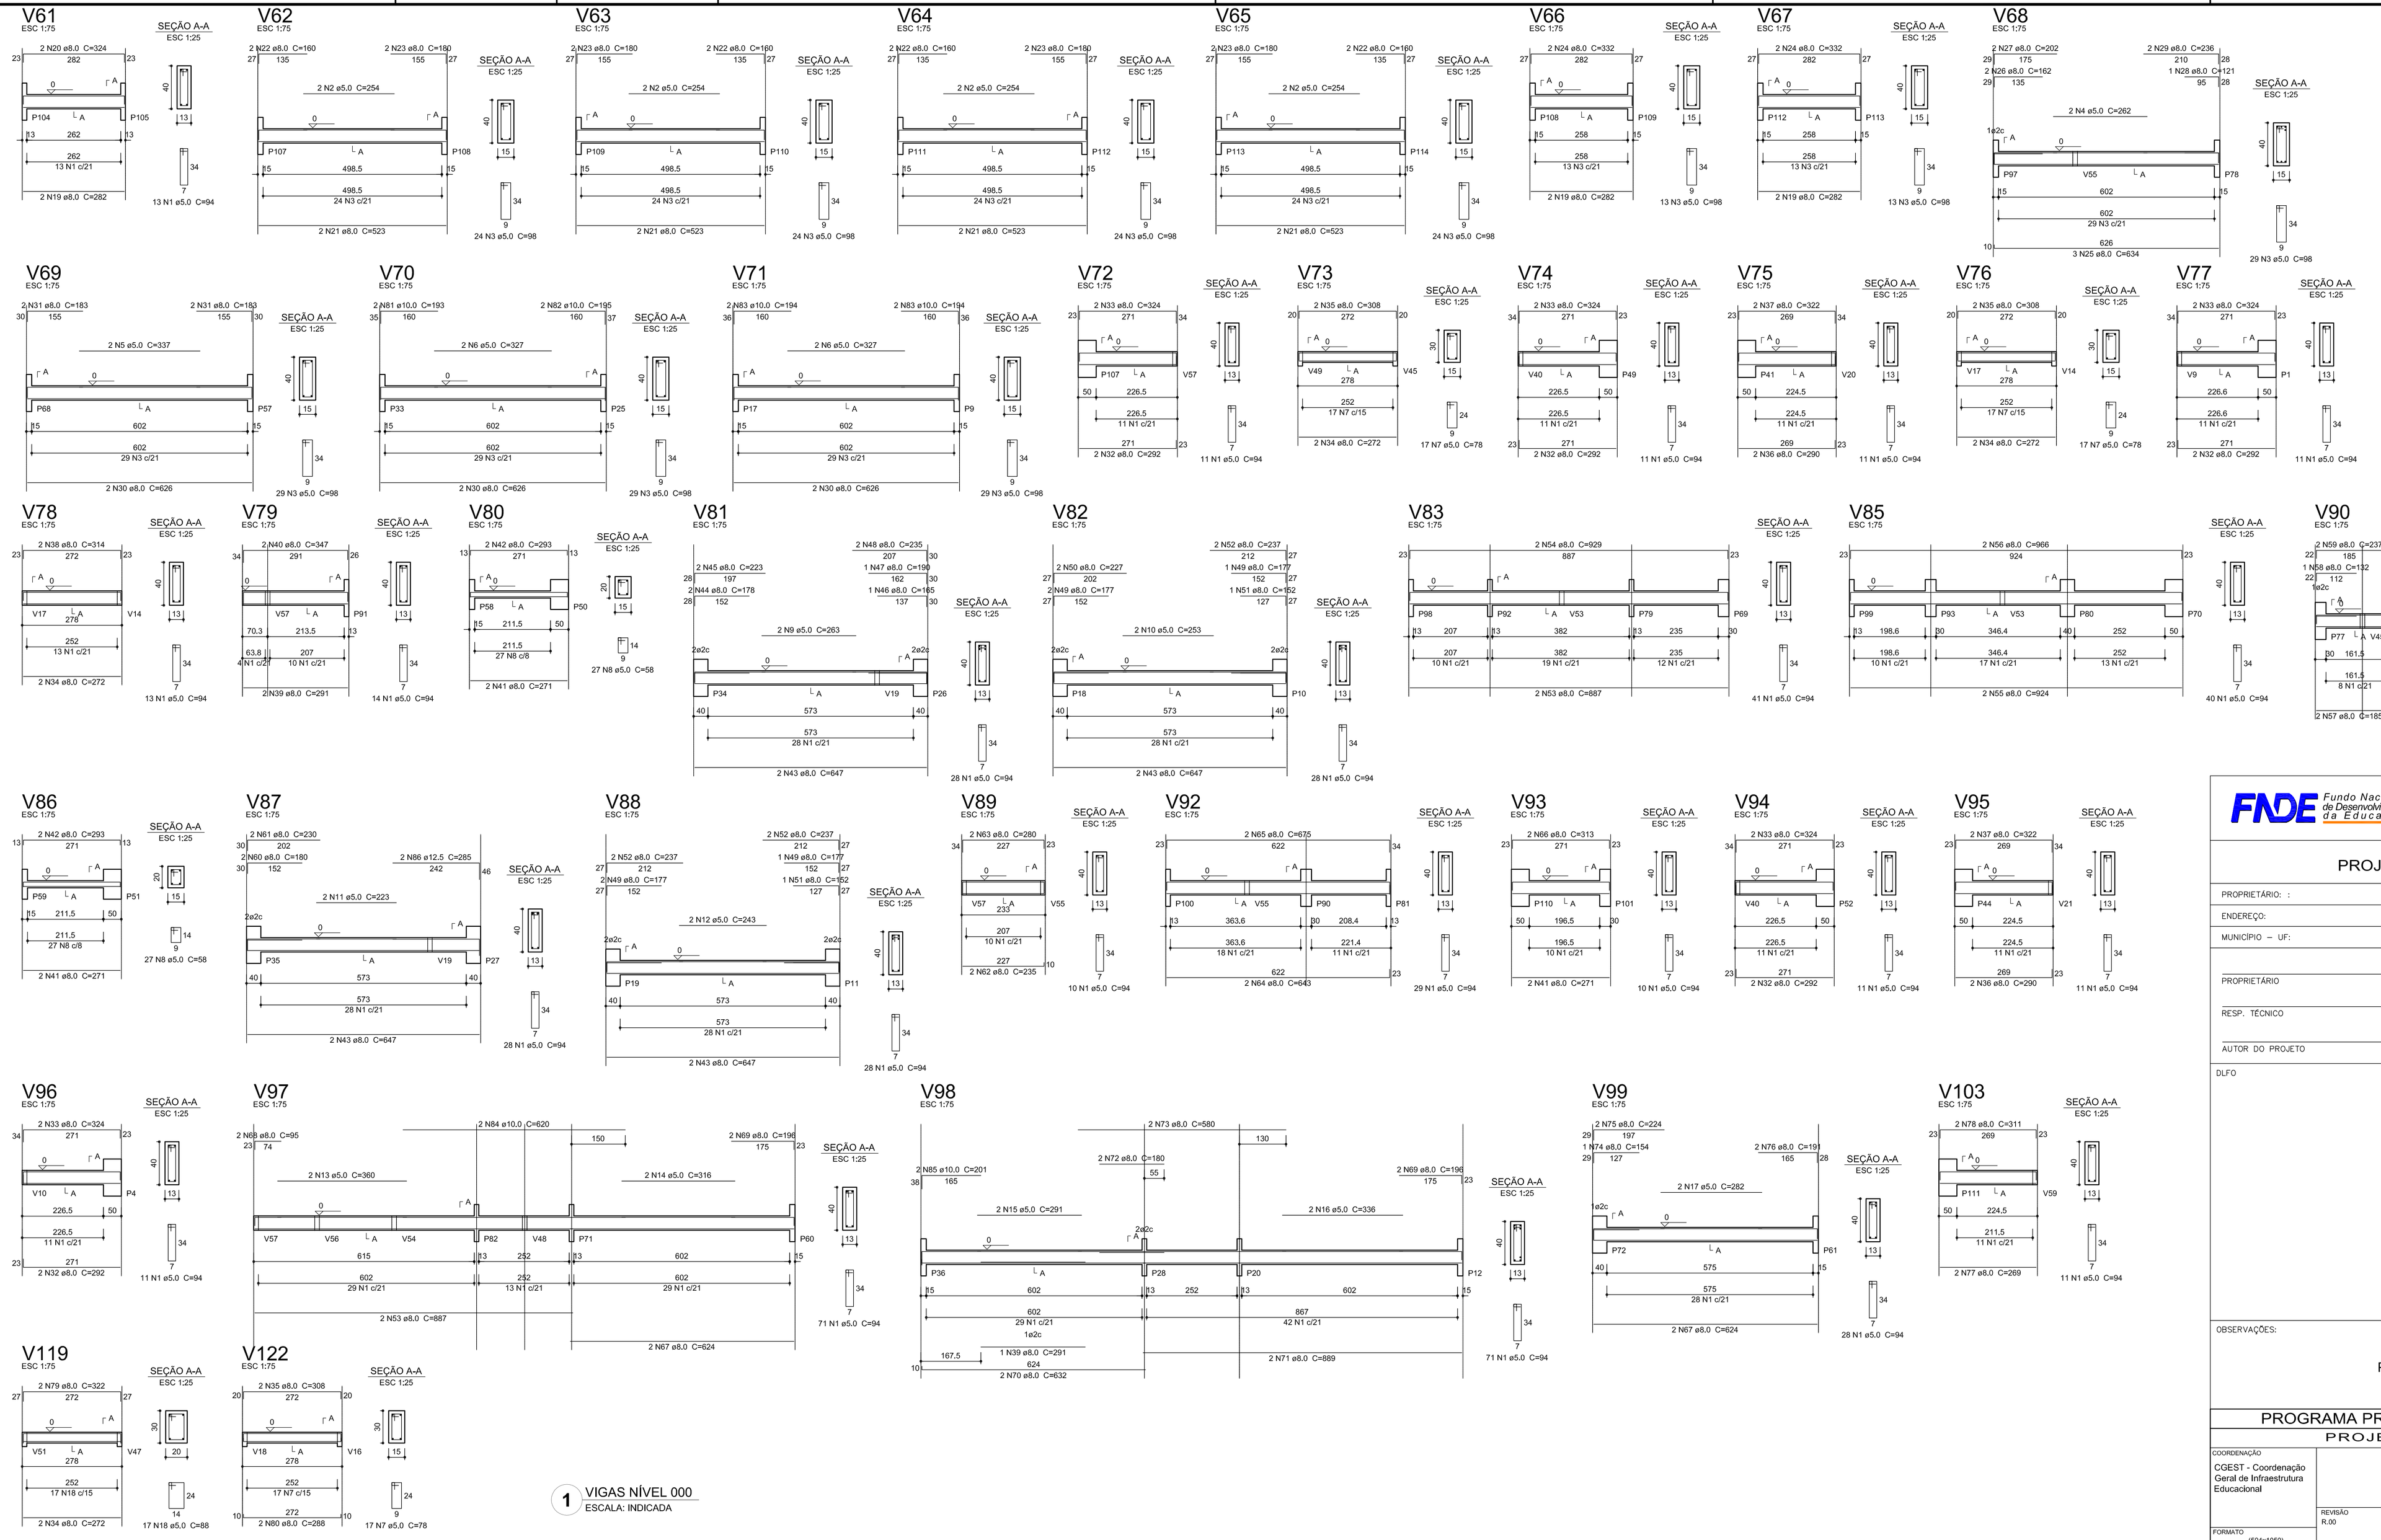

Resumo do aço

AÇO	DIAM (mm)	C.TOTAL (m)	PESO + 10 % (kg)
CA50	8,0	726,3	315,2
	10,0	32	21,7
	12,5	5,7	6
CA60	5,0	931,2	157,9
PESO TOTAL (kg)			
CA50	342,9		
CA60	157,9		

Volume de concreto (C-25) = 10,33 m³
Área de forma = 177,2 m²

1 VIGAS NÍVEL 000
ESCALA: INDICADA

FNDE Fundo Nacional de Desenvolvimento da Educação — Ministério da Educação — GOVERNO FEDERAL BRASIL PÁTRIA EDUCADORA

PROJETO PADRÃO - FNDE

PROPRIETÁRIO: :
ENDEREÇO:
MUNICÍPIO – UF:

PROPRIETÁRIO
RESP. TÉCNICO — CREA
AUTOR DO PROJETO — CAU

DLFO — CREA
RA

OBSERVAÇÕES:

PROJETO EXECUTIVO

PROGRAMA PROINFÂNCIA - PROJETO TIPO 1
PROJETO DE ESTRUTURA

COORDENAÇÃO: CGEST - Coordenação Geral de Infraestrutura Educacional
VIGAS NÍVEL 000
SCV
REVISÃO: R.00
ESCALA: Indicada
PRANCHA: 09/16
FORMATO: (594x1050)
DATA EMISSÃO: JUNHO/2015