LEGENDA GERAL DE ILUMINAÇÃO

- Quadro de iluminação e tomadas
- Eletroduto em PVC embutido no piso
- Projetor fixado em poste 250W vapor metálico
- Caixa de passagem 40x40cm no piso

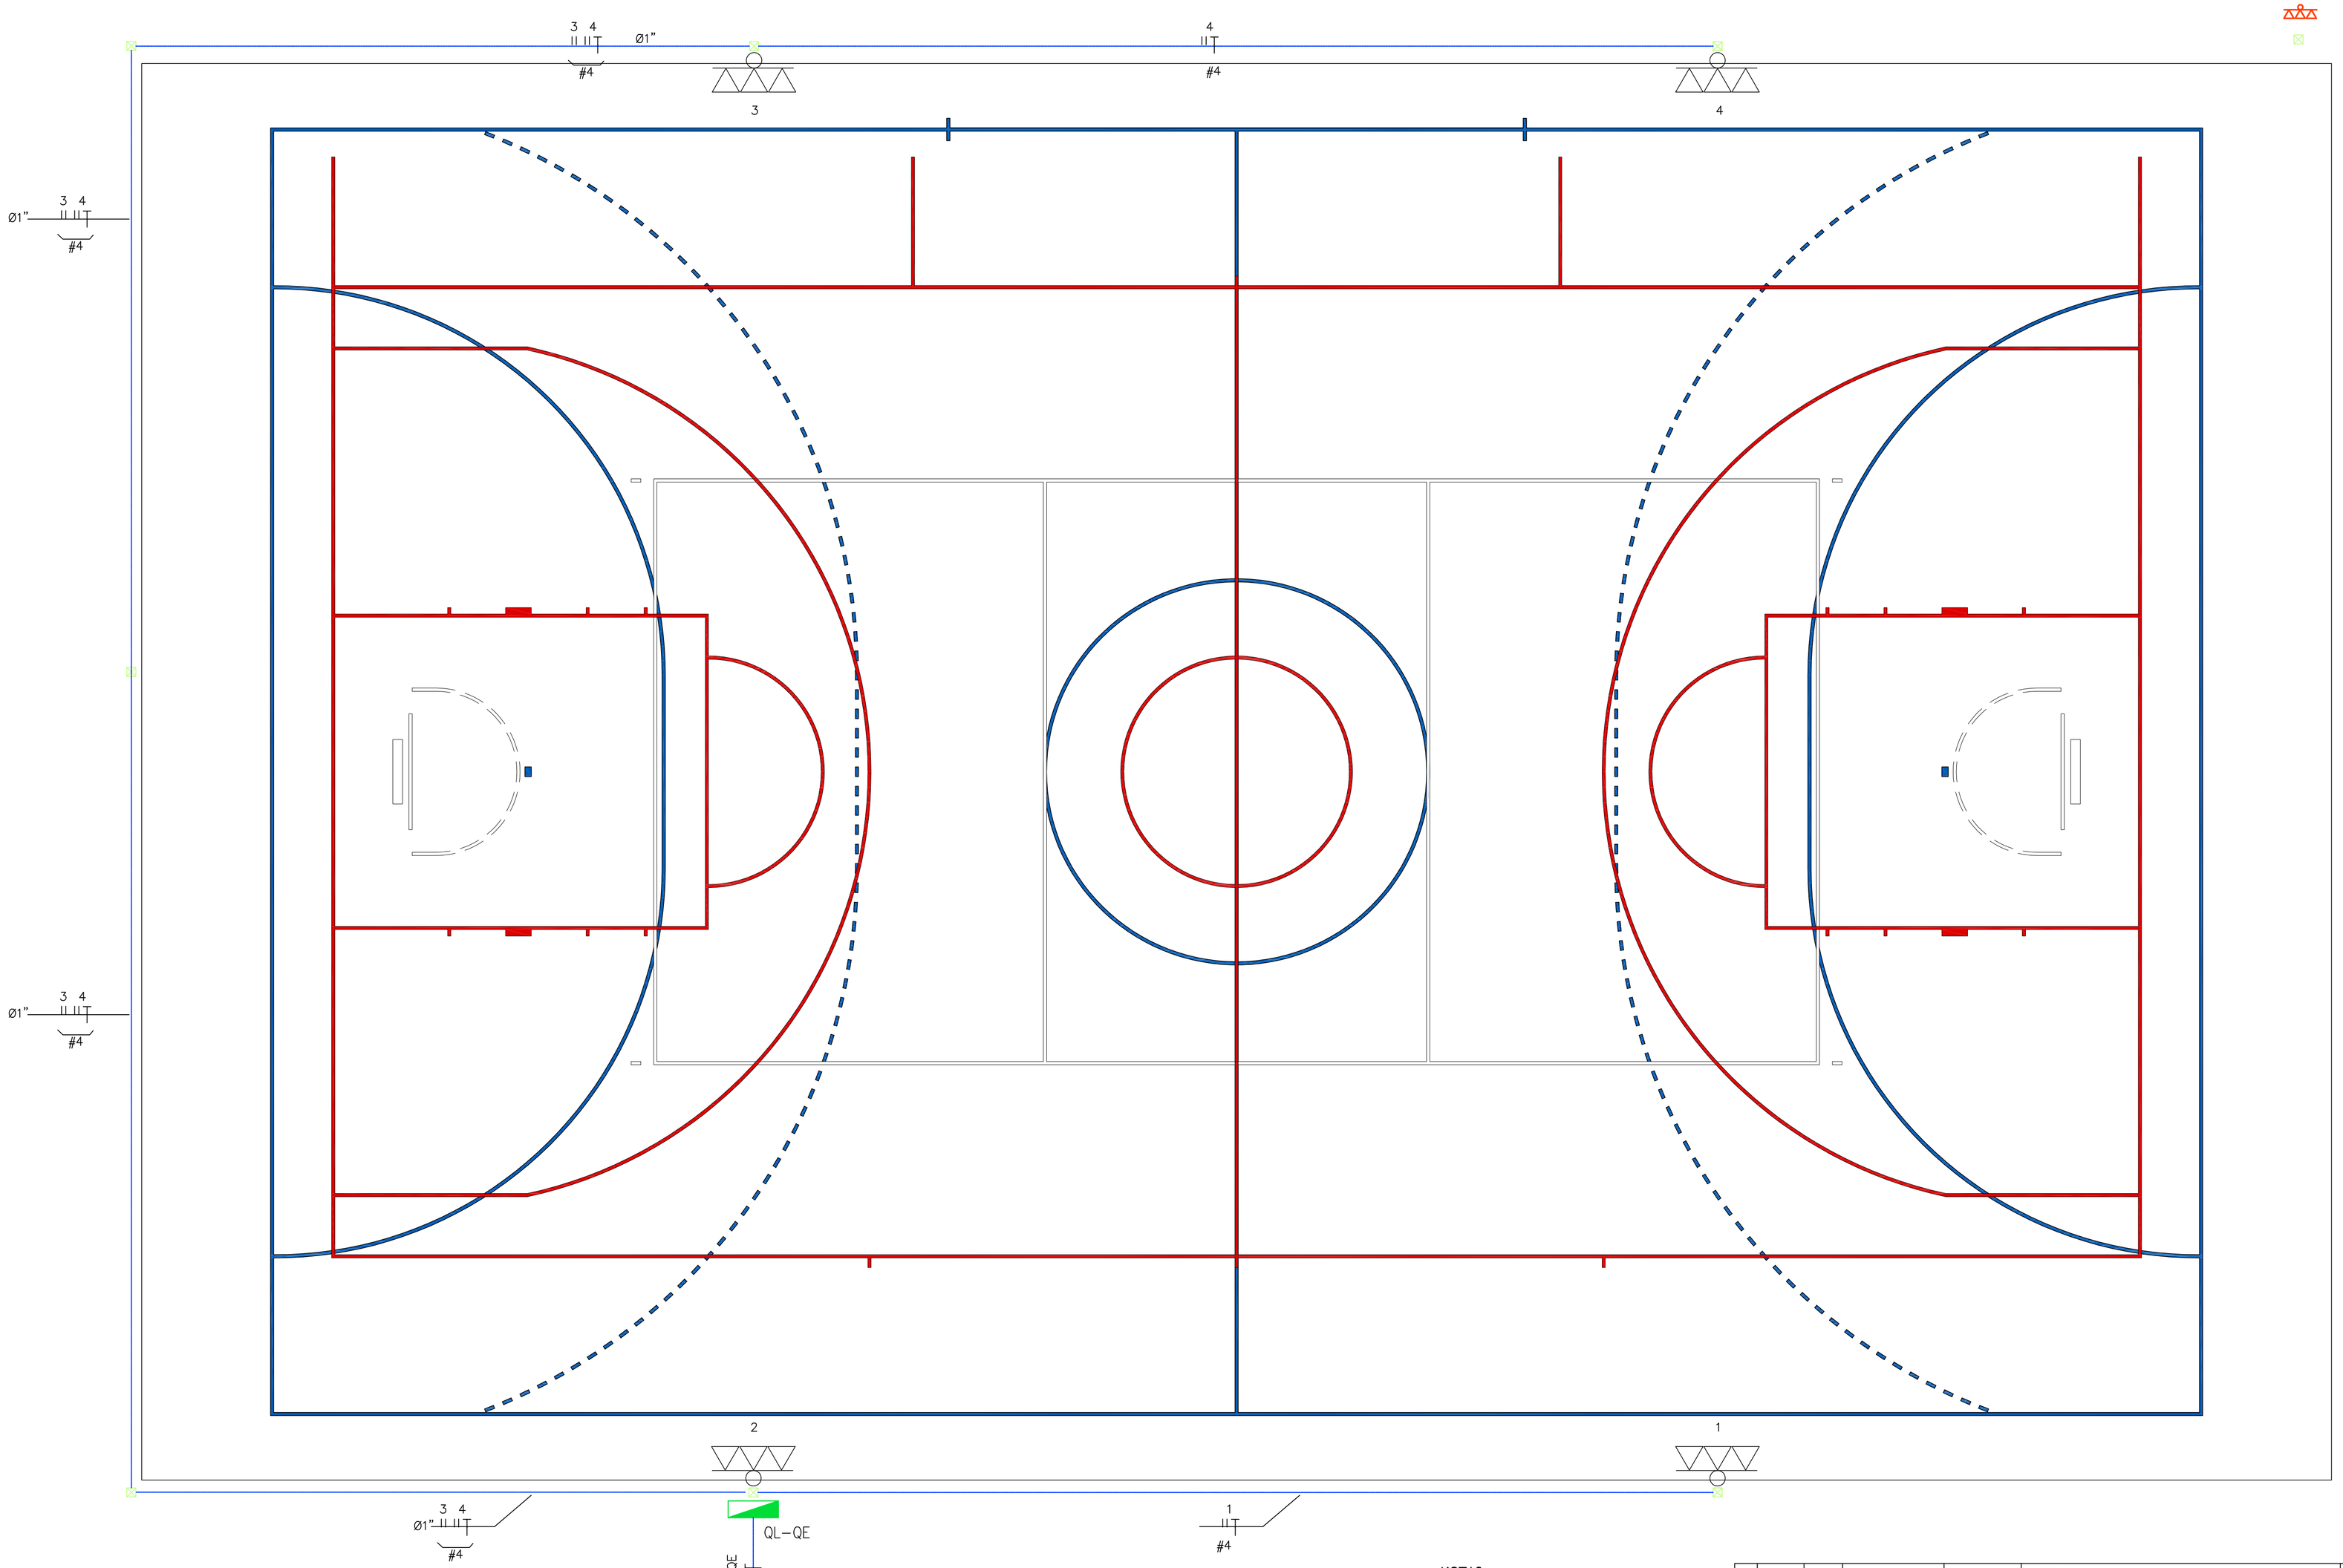

GINÁSIO POLIESPORTIVO – QUADRA DESCOBERTA – TÉRREO
ESCALA 1:50

NOTAS:
- CONFERIR MEDIDAS EM OBRA; E
- NÃO AFERIR MEDIDAS SOBRE O PAPEL.

REV	DATA	RESP.	DESCRIÇÃO	FASE DO PROJETO
3				ASBUILT ☐
2	28/11/2013	OLAVO/ CAETANO	EMISSÃO INICIAL	EXECUTIVO ■
1				COMENTADO ☐
0				BÁSICO ☐

PROJETO

AUTOR DO PROJETO
ENG. OLAVO MOTTA DE CAMPOS
CREA-SP: 0600175330 - ART: 92221220140557 147

TITULO:
CIE - CENTRO DE INICIAÇÃO AO ESPORTE

MODALIDADE:
ELÉTRICA - PROJETO EXECUTIVO

ESPECIALIDADE:
INSTALAÇÕES ELÉTRICAS - ILUMINAÇÃO QUADRA DESCOBERTA

VERIFICAÇÃO/DATA	EMISSÃO INICIAL	FOLHA	ÁREA
CIE-28/11/13	28/11/13	006/013	01 - IMPLANTAÇÃO - MÓDULO 02
	ESCALA	IDENTIFICAÇÃO/ARQUIVO	
	1:50	CIE-R40-45-ELE-EX-2203-R00C.dwg	

Assinado de forma digital por MUNICIPIO DE MARITUBA:01611666000149
Dados: 2016.12.05 09:55:34 -03'00'
MUNICIPIO DE MARITUBA:01611666000149

Este documento é propriedade do Governo Federal - Ministério do Esporte e seu conteúdo não pode ser revelado a terceiros sem prévia autorização. A Secretaria Nacional de Esporte exime o detalhista de responsabilidade sobre o documento.