
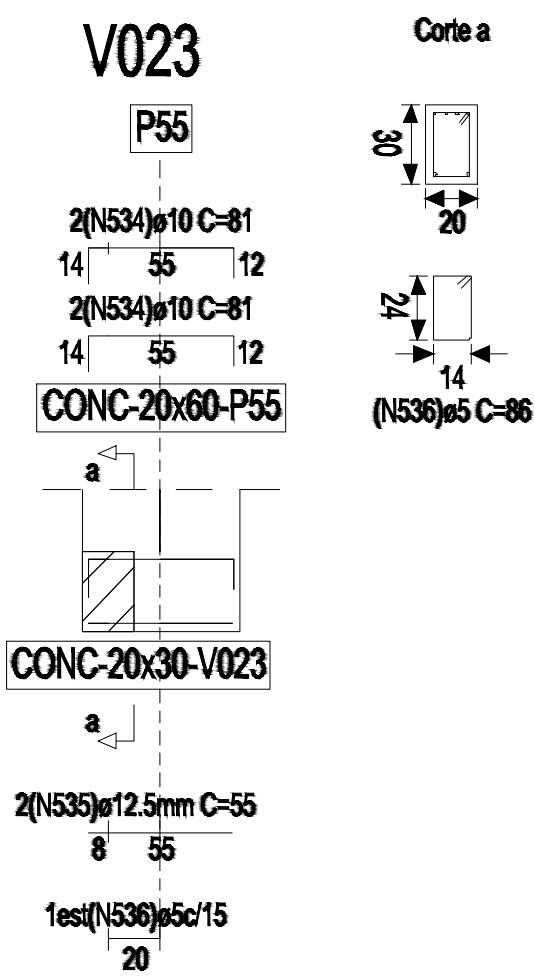
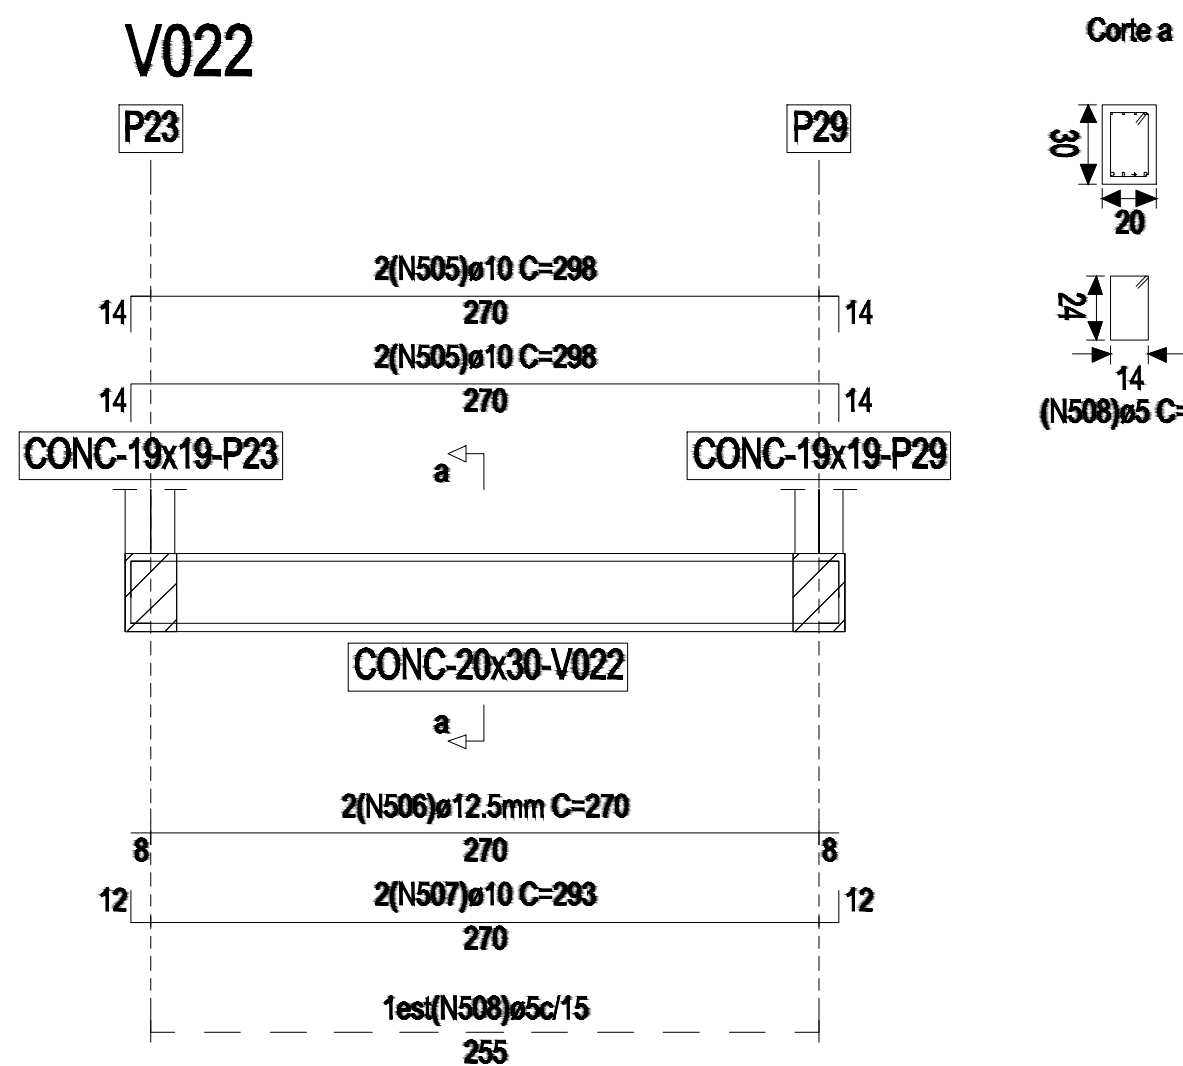
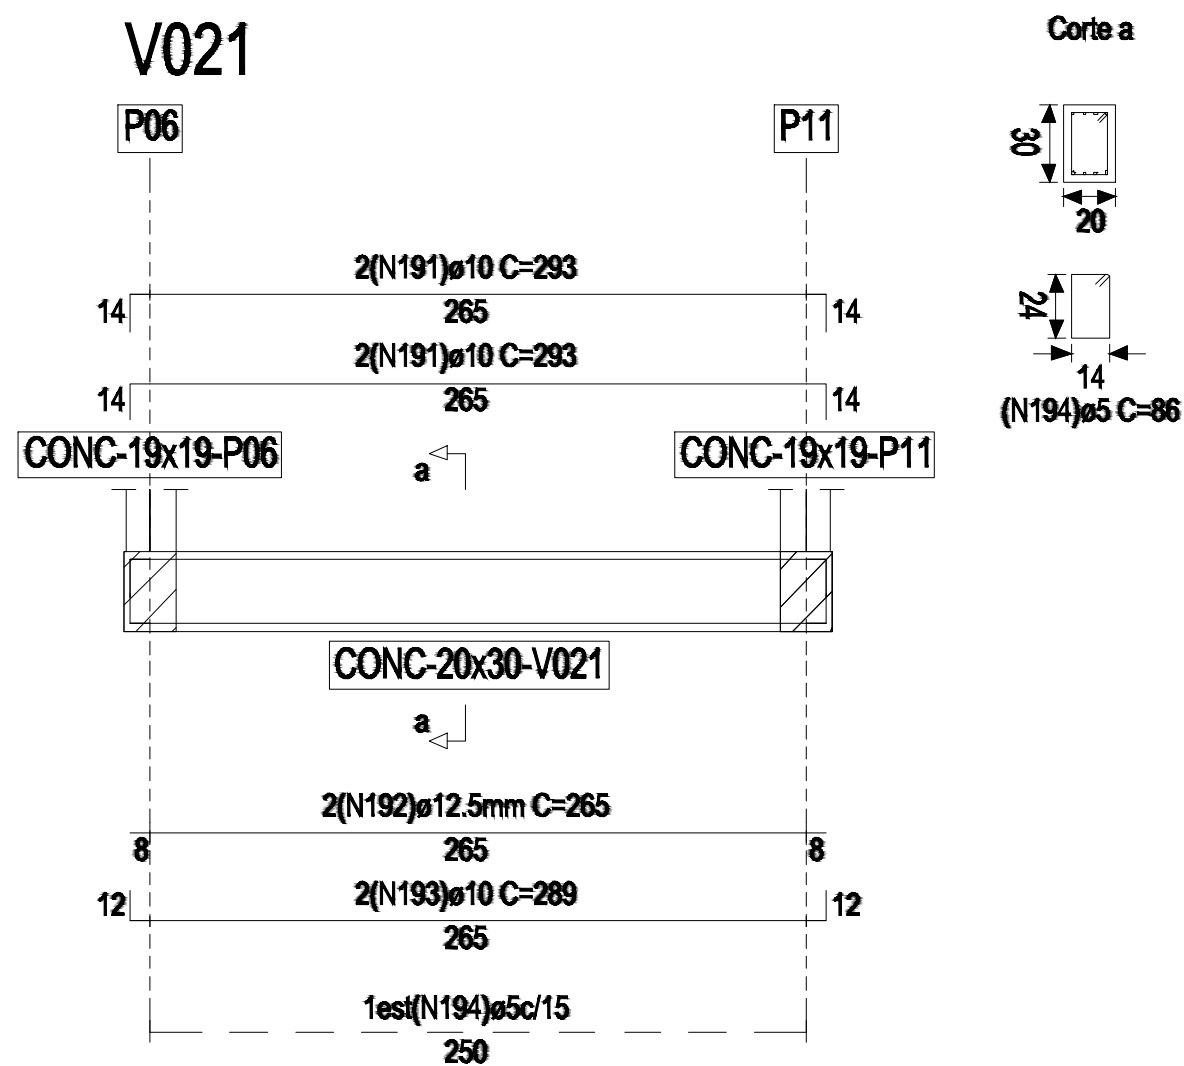
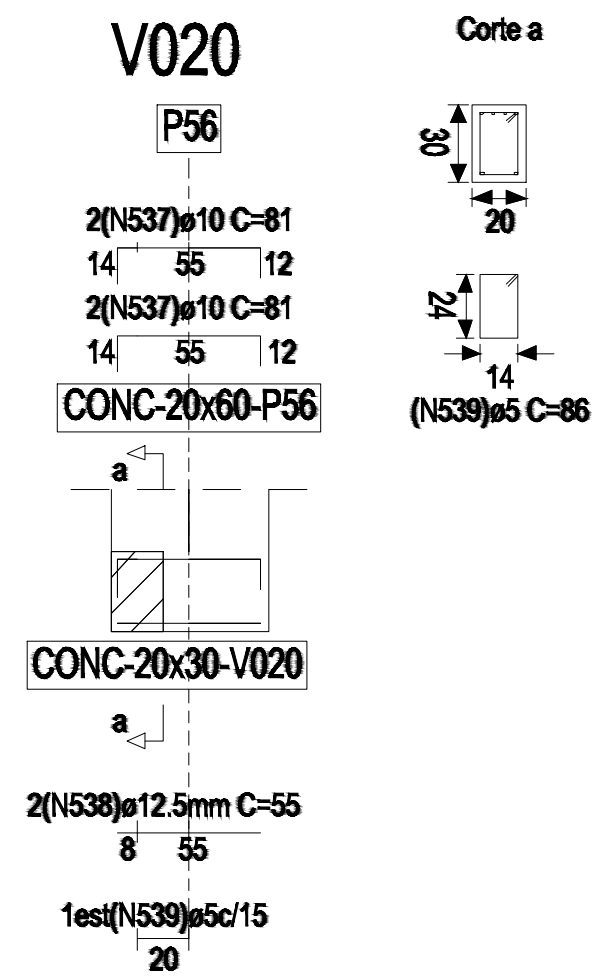


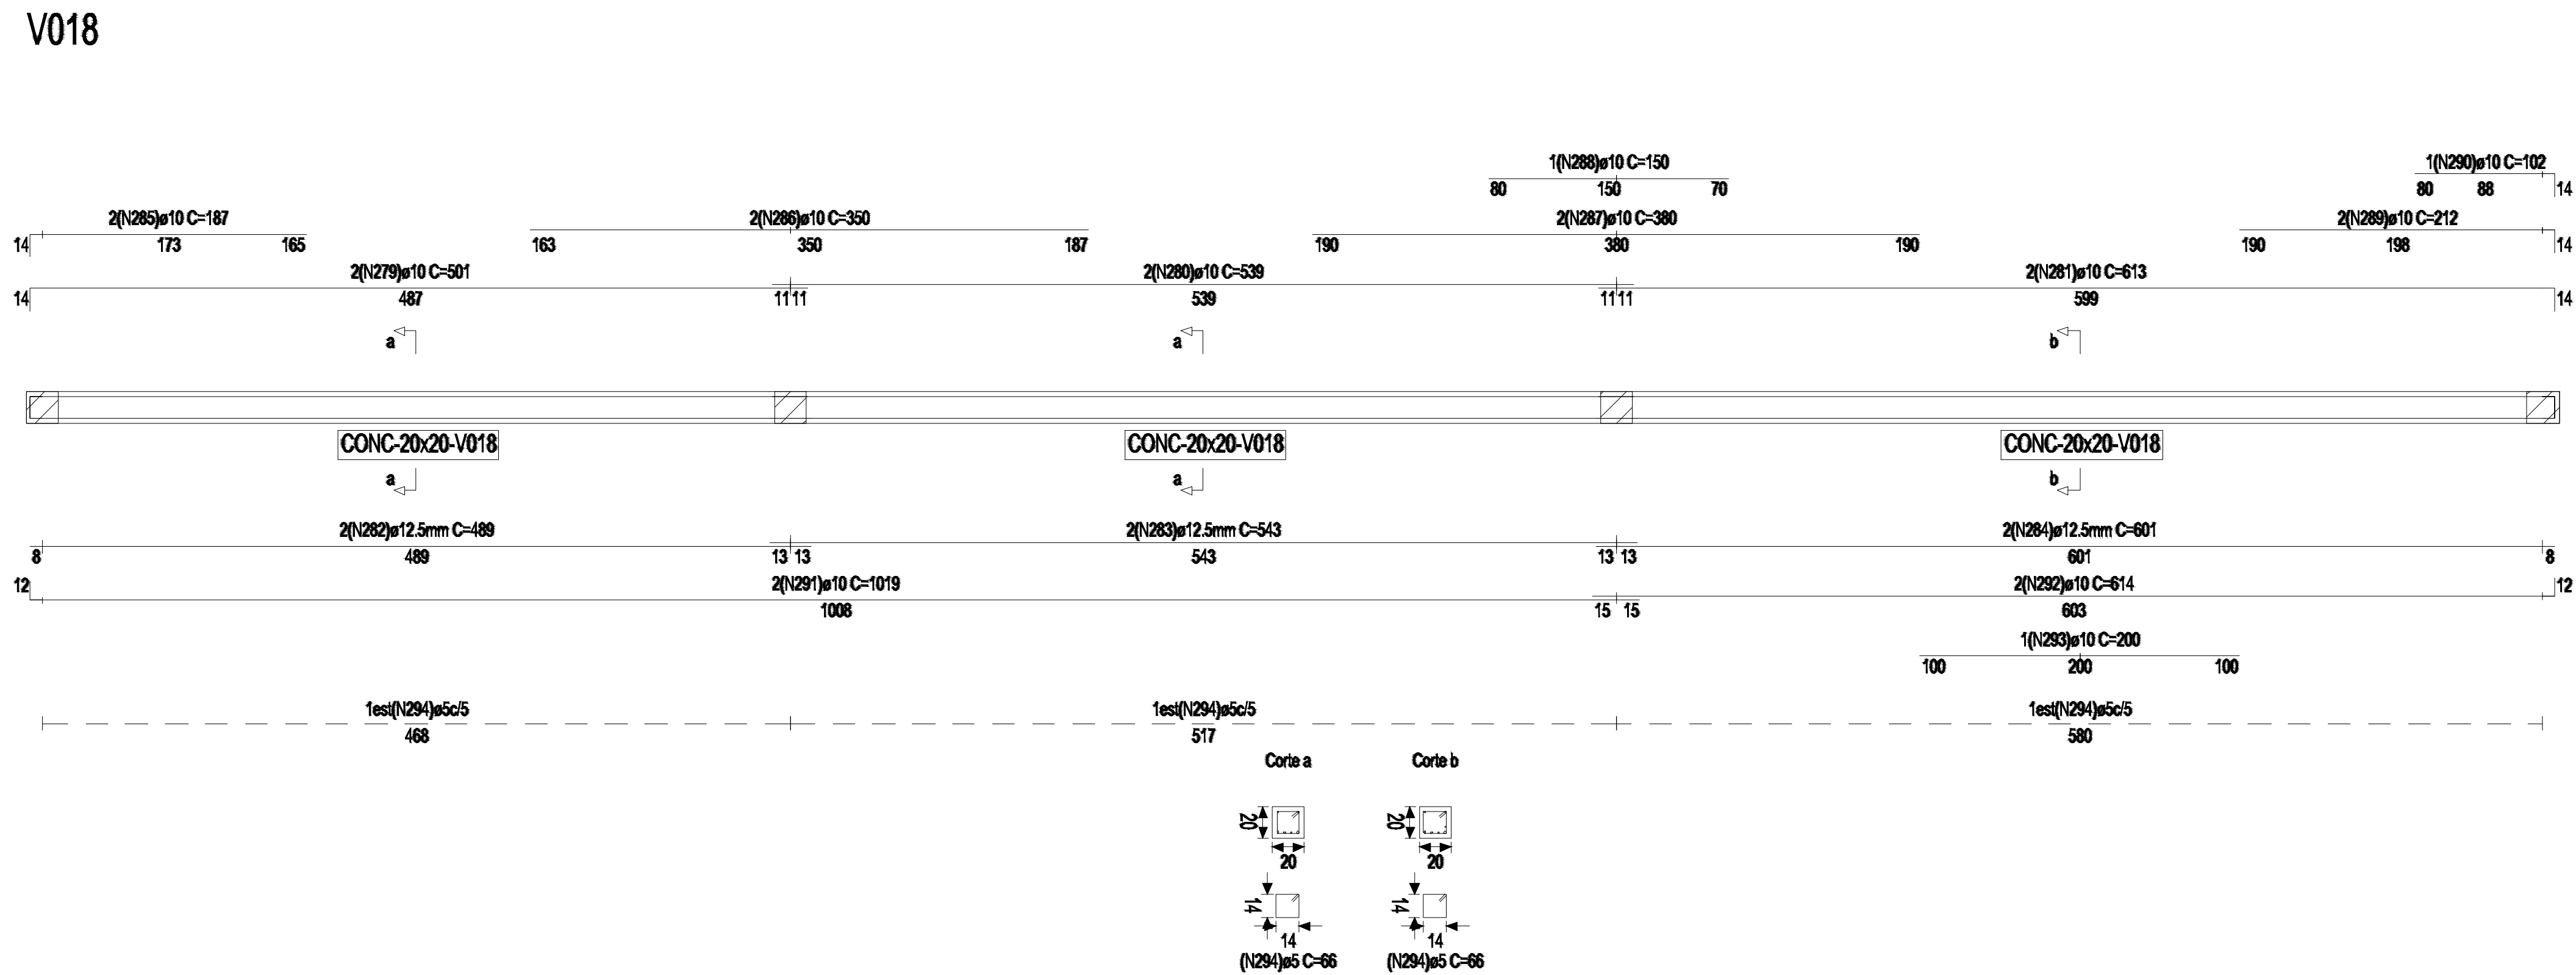

PREFEITURA DE CASTANHAL
AGORA É A VEZ DO POVO

ESTRUTURAL

Projeto:	CONSTRUÇÃO DO CENTRO DE PARTO NORMAL PERI - HOSPITALAR C/ 5 PPP'S	Prancha:	9/21		
Local:	Rua a ser Aberta, s/n - Bairro Cristo	Escala:		Indicada	
Prancha:	Detalhes das Armaduras das Vigas - Plano 0				
Profeito:	Paulo Sérgio Rodrigues Titan				
Sec. de Planejamento:	Adalberto de Moraes Filho				
Autor do Projeto:	Alexandre Rogério Gaino EngºCivil - CREA 5060435411/D	ART	92221220130734008	Data:	Janeiro/2015
Resp. Técnico:	Laís Araújo CAU A62240-0	ÁREA CONSTRUÍDA	293.04 m²	Moldura:	A1 - 841 x 594 mm