


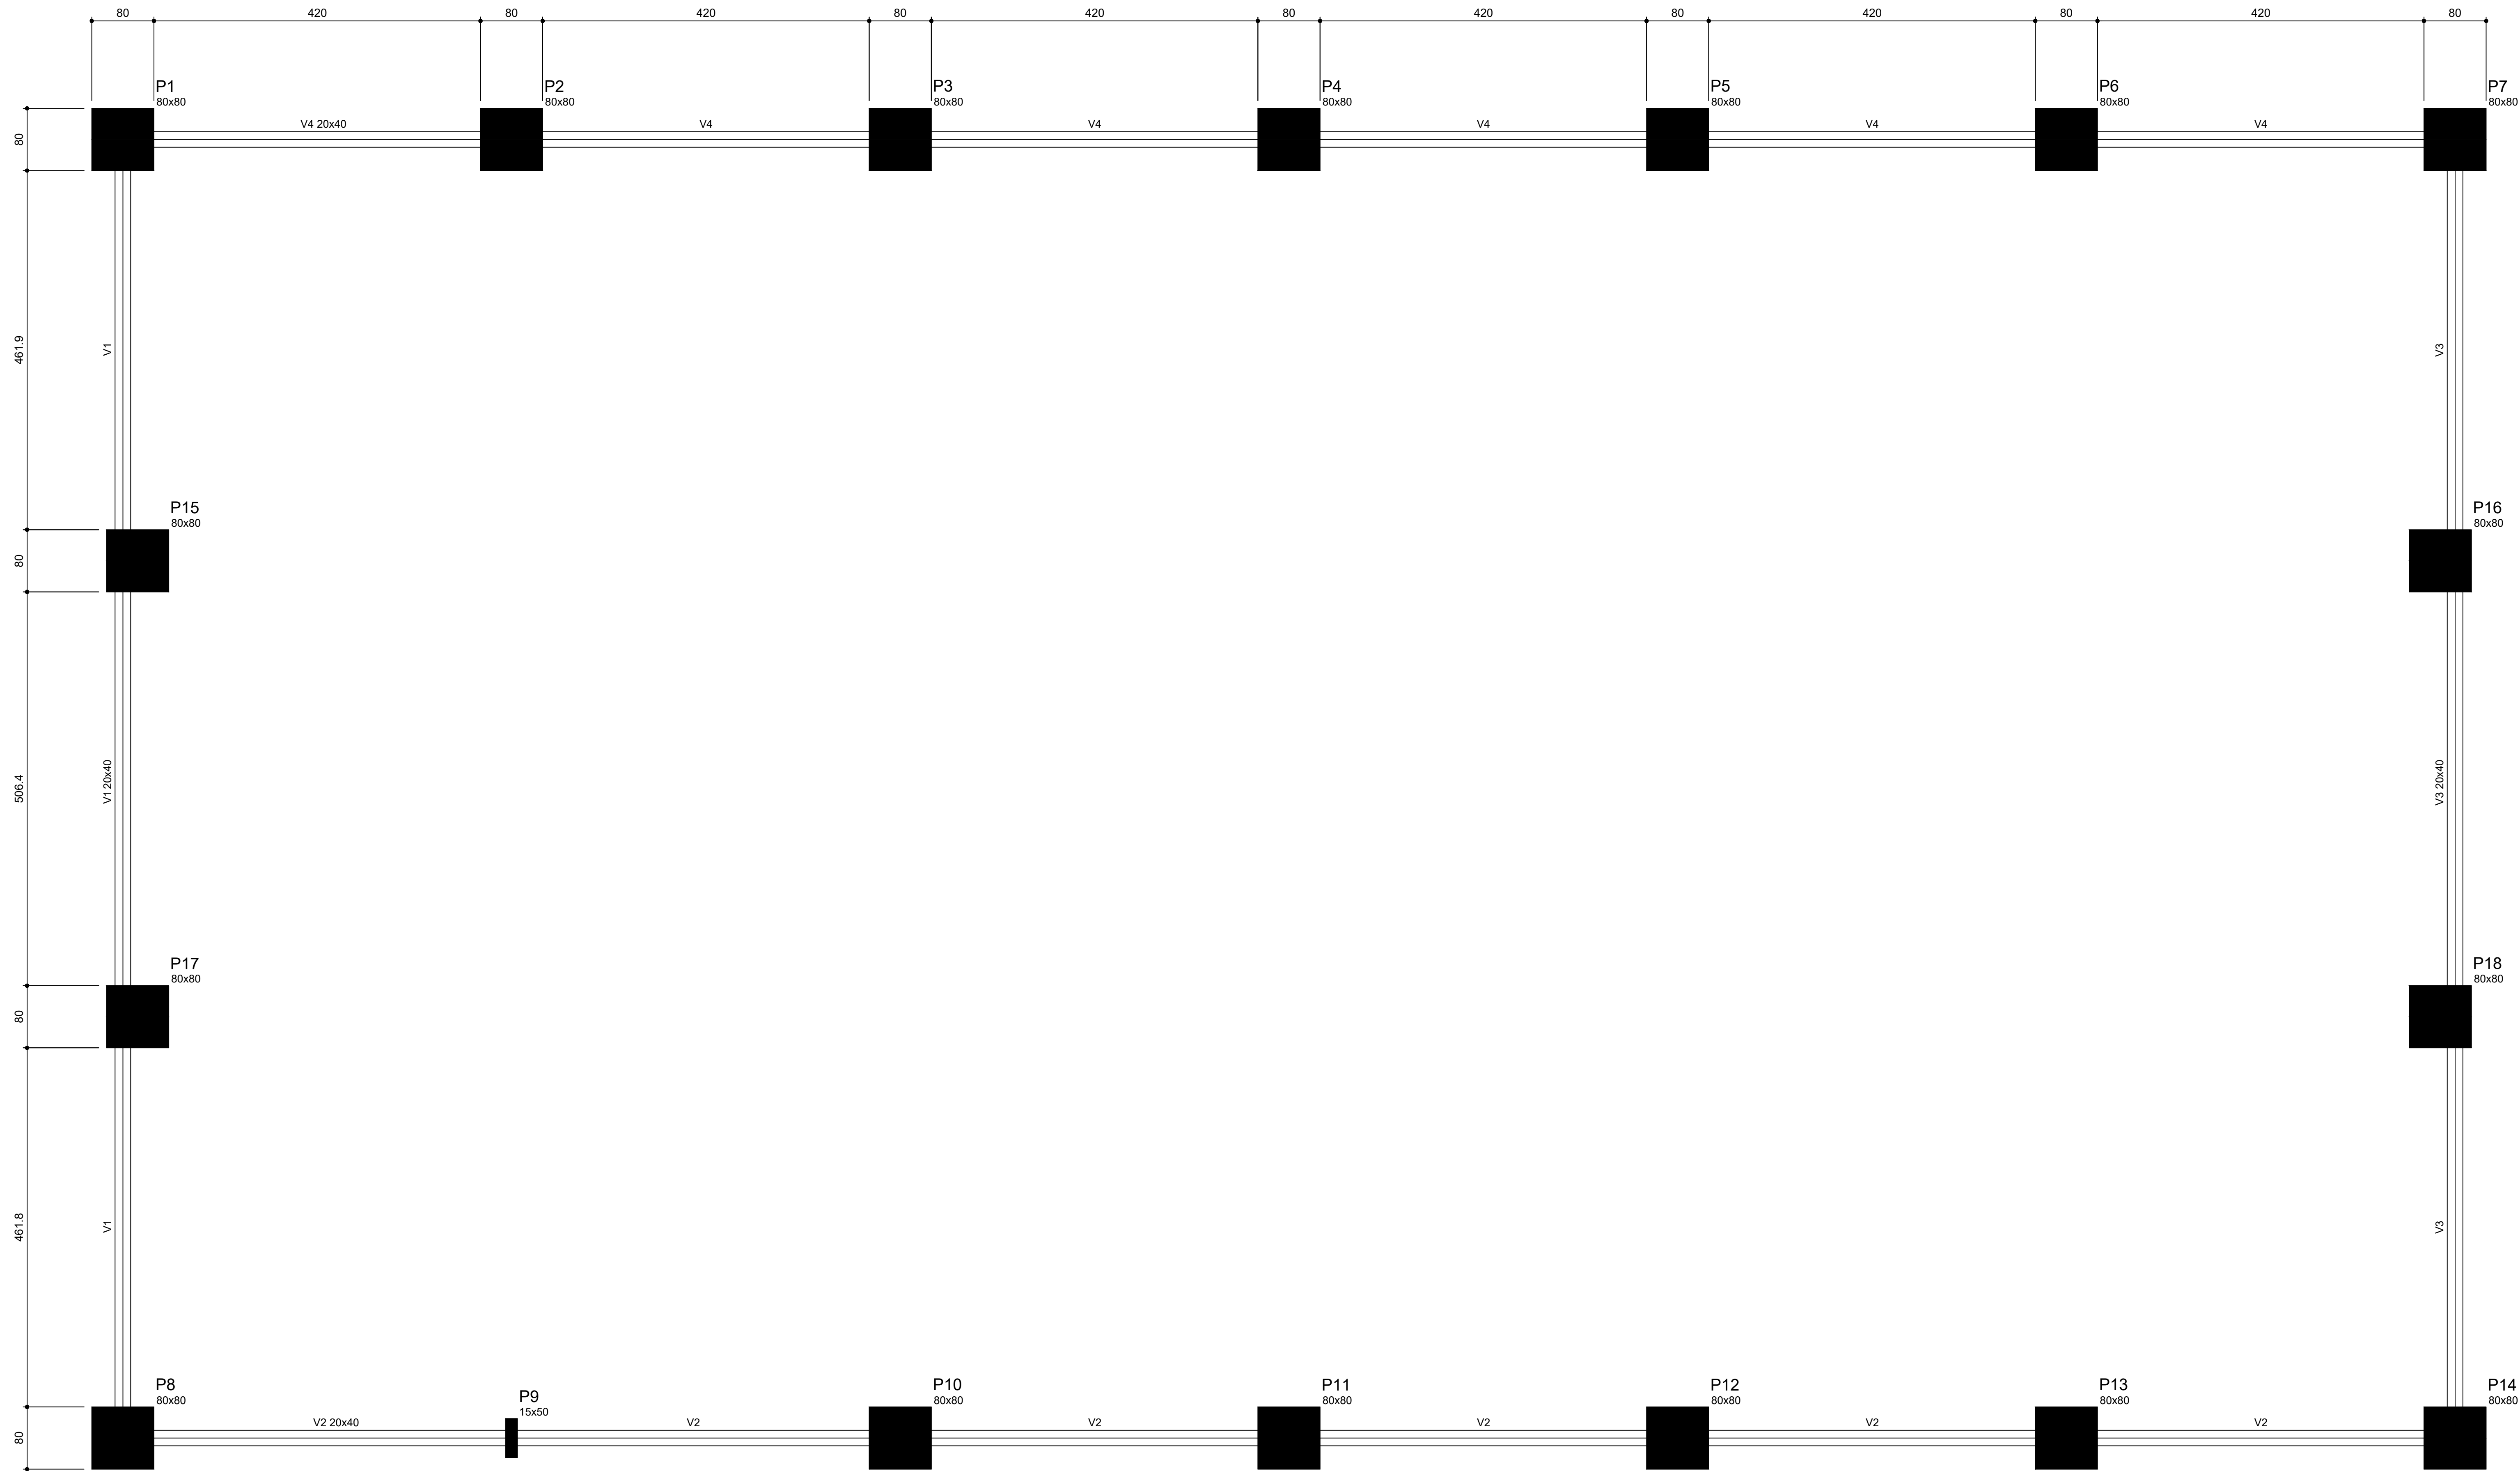

Forma do pavimento Baldrame  
escala 1:50

| Características dos materiais |                  |
|-------------------------------|------------------|
| fck<br>(kgf/cm²)              | Ecs<br>(kgf/cm²) |
| 250                           | 238000           |

| Nome | Seção<br>(cm) | Vigas            |               |
|------|---------------|------------------|---------------|
|      |               | Elevação<br>(cm) | Nível<br>(cm) |
| V1   | 20x40         | 0                | 0             |
| V2   | 20x40         | 0                | 0             |
| V3   | 20x40         | 0                | 0             |
| V4   | 20x40         | 0                | 0             |

GOVERNO FEDERAL

BRASIL

PAIS RICO E PAIS SEM POBREZA

Ministério da Educação

FNDE

Fundo Nacional de Desenvolvimento da Educação

PROJETO PADRÃO - FNDE

MUNICÍPIO - UF: BANNACH - PA

PROPRIETÁRIO: PREFEITURA MUNICIPAL DE BANNACH

ENDEREÇO: PISTA BRANCA

PROPRIETÁRIO: PREFEITURA MUNICIPAL DE BANNACH

RESP. TÉCNICO: LÚCIO F. S. NEIVA      CREA 200.131 D - TO

DLFO

CREA

RA

OBSERVAÇÕES:

COBERTURA DE QUADRA PEQUENA

PROJETO ESTRUTURAL

COORDENAÇÃO  
CGEST - Coordenação  
Geral de Infraestrutura  
Educacional

FUNDAÇÕES  
PLANTA DE FORMA DO PAVIMENTO BALDRAME

REVISÃO  
R.01  
R.00

ESCALA  
INDICADA  
DATA EMISSÃO  
DEZEMBRO/2014

PRANCHA  
02/03

SFN