
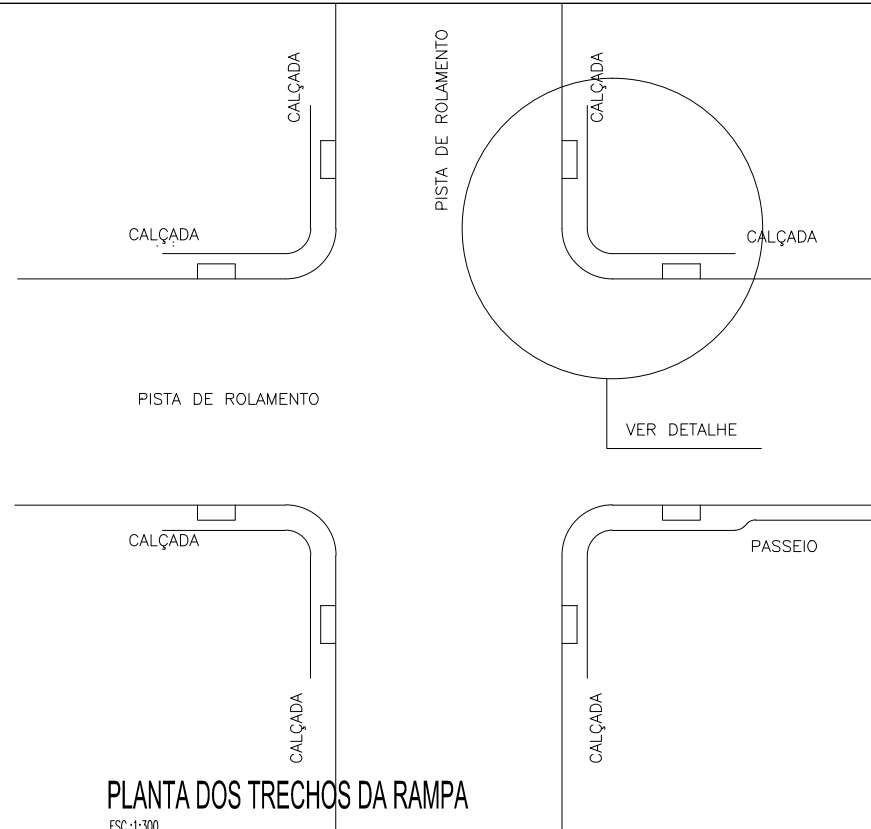
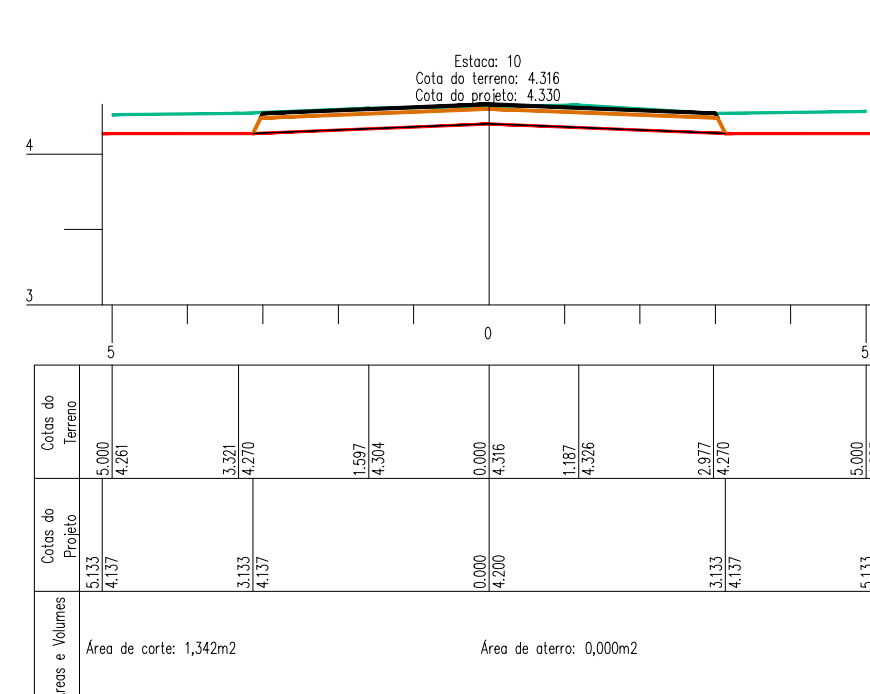
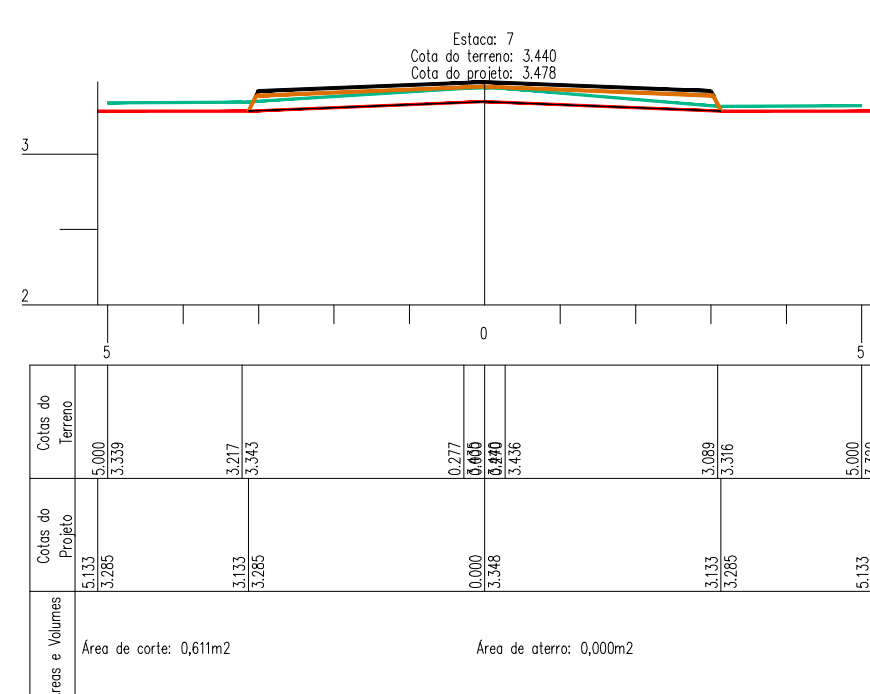
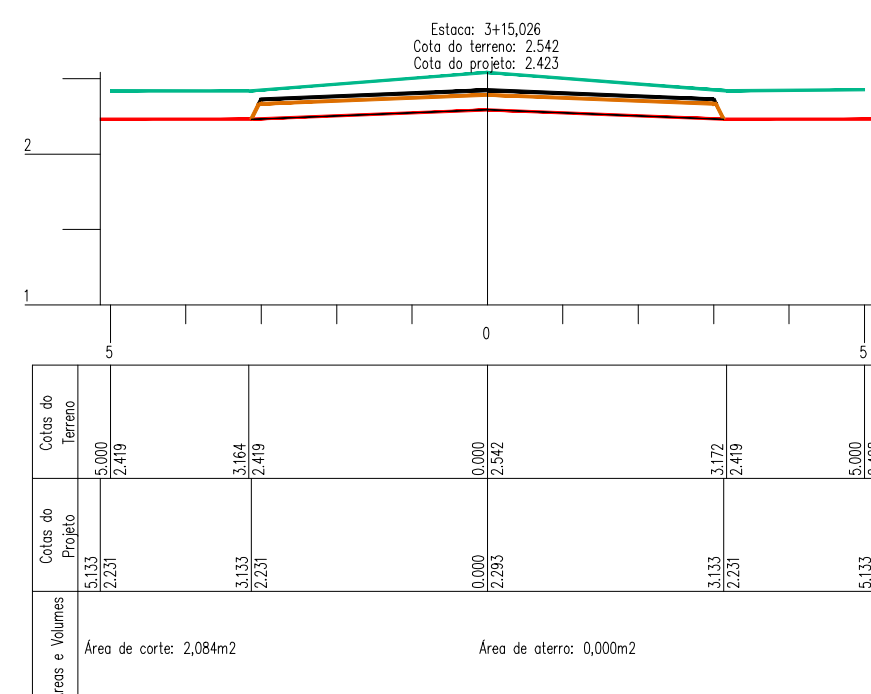


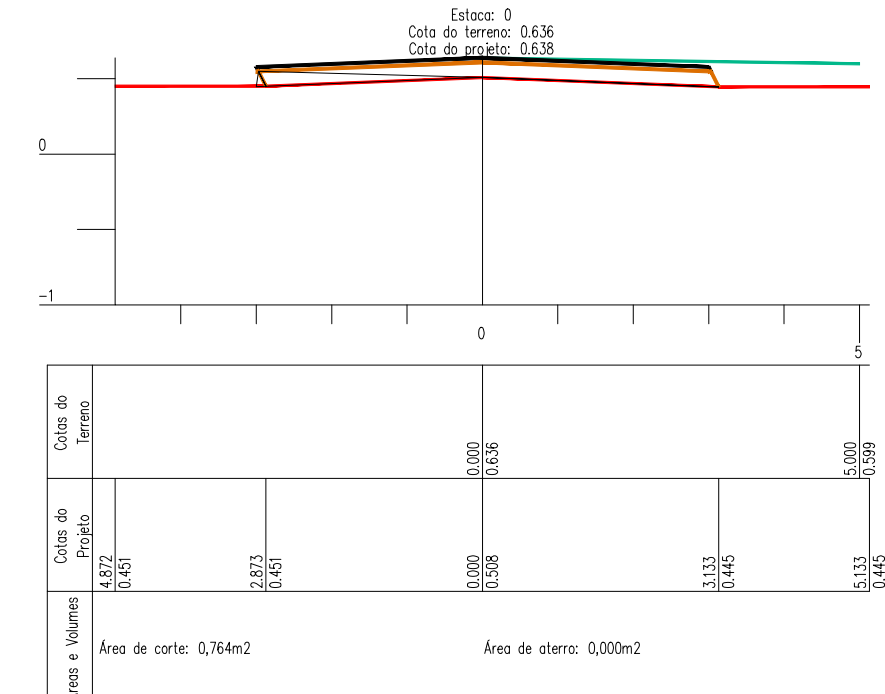

			PROJETISTA
Responsável	Coordenador	Desenhista	Escala 1/1000 1/400 1/250 1/100 1/10 1/25 1/30