
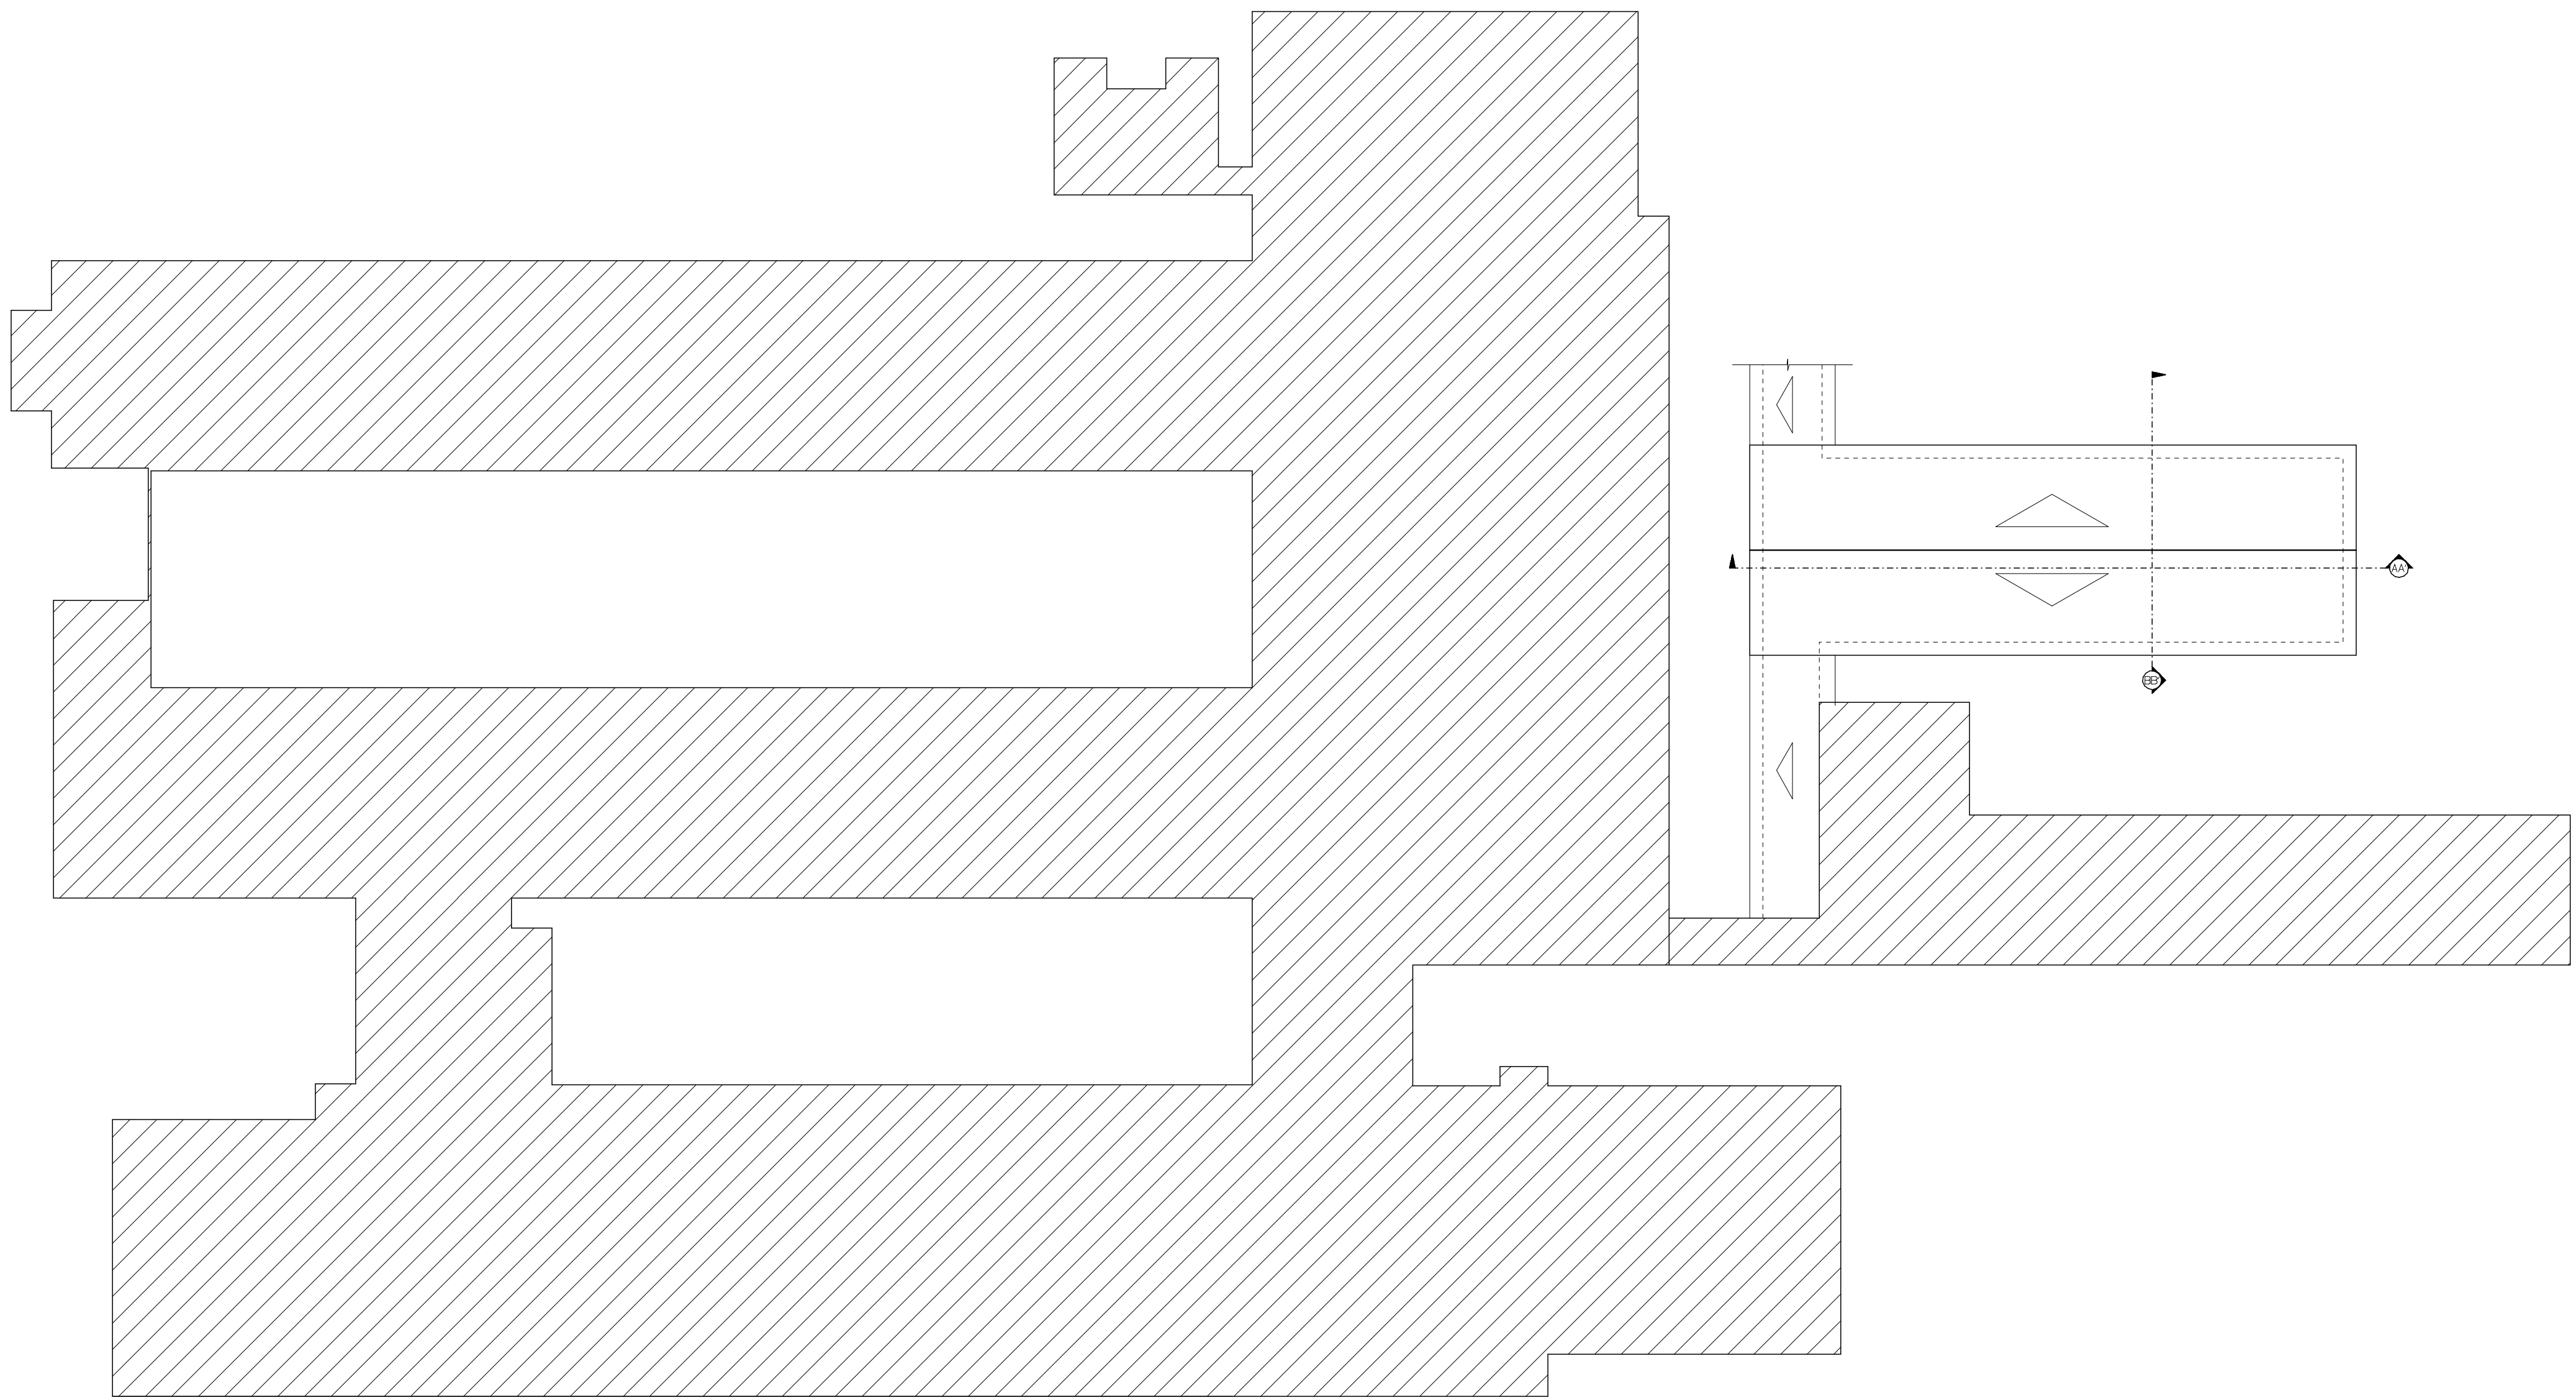


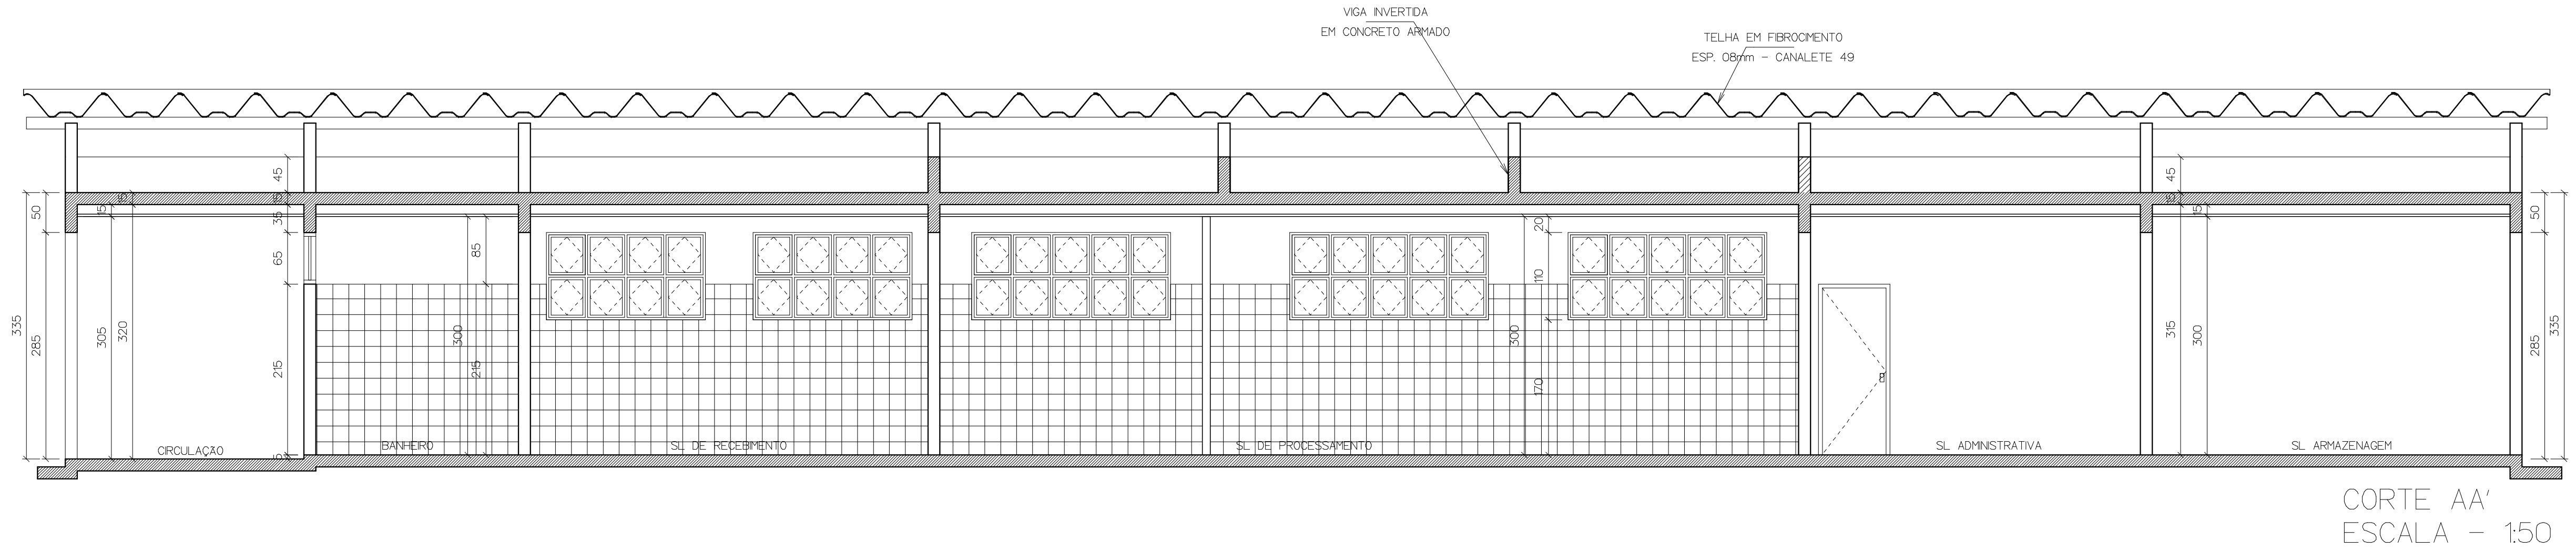

PLANTA DE COBERTURA DA LAVANDERIA
ESCALA - 1:250

PREFEITURA MUNICIPAL DE MARABÁ ADM. SEBASTIÃO MIRANDA FILHO			
AMPLIAÇÃO DO HOSPITAL MUNICIPAL DE MARABÁ PROJETO DE ARQUITETURA PARA CONSTRUÇÃO DA NOVA LAVANDERIA AVENIDA VP-03, S/Nº - BAIRRO DA NOVA MARABÁ - MARABÁ - (PA)			
APROVAÇÕES:			
CONTEÚDO:			
PLANTA DE COBERTURA DA LAVANDERIA E CORTE AA'			
ESCALA:	INDICADA	DATA:	JUNHO/2017
OPERADOR:	CAD.	ÁREAS:	m²
HONORIO		LAVANDERIA - 302,82	
			FRANCHA:
			2/3