


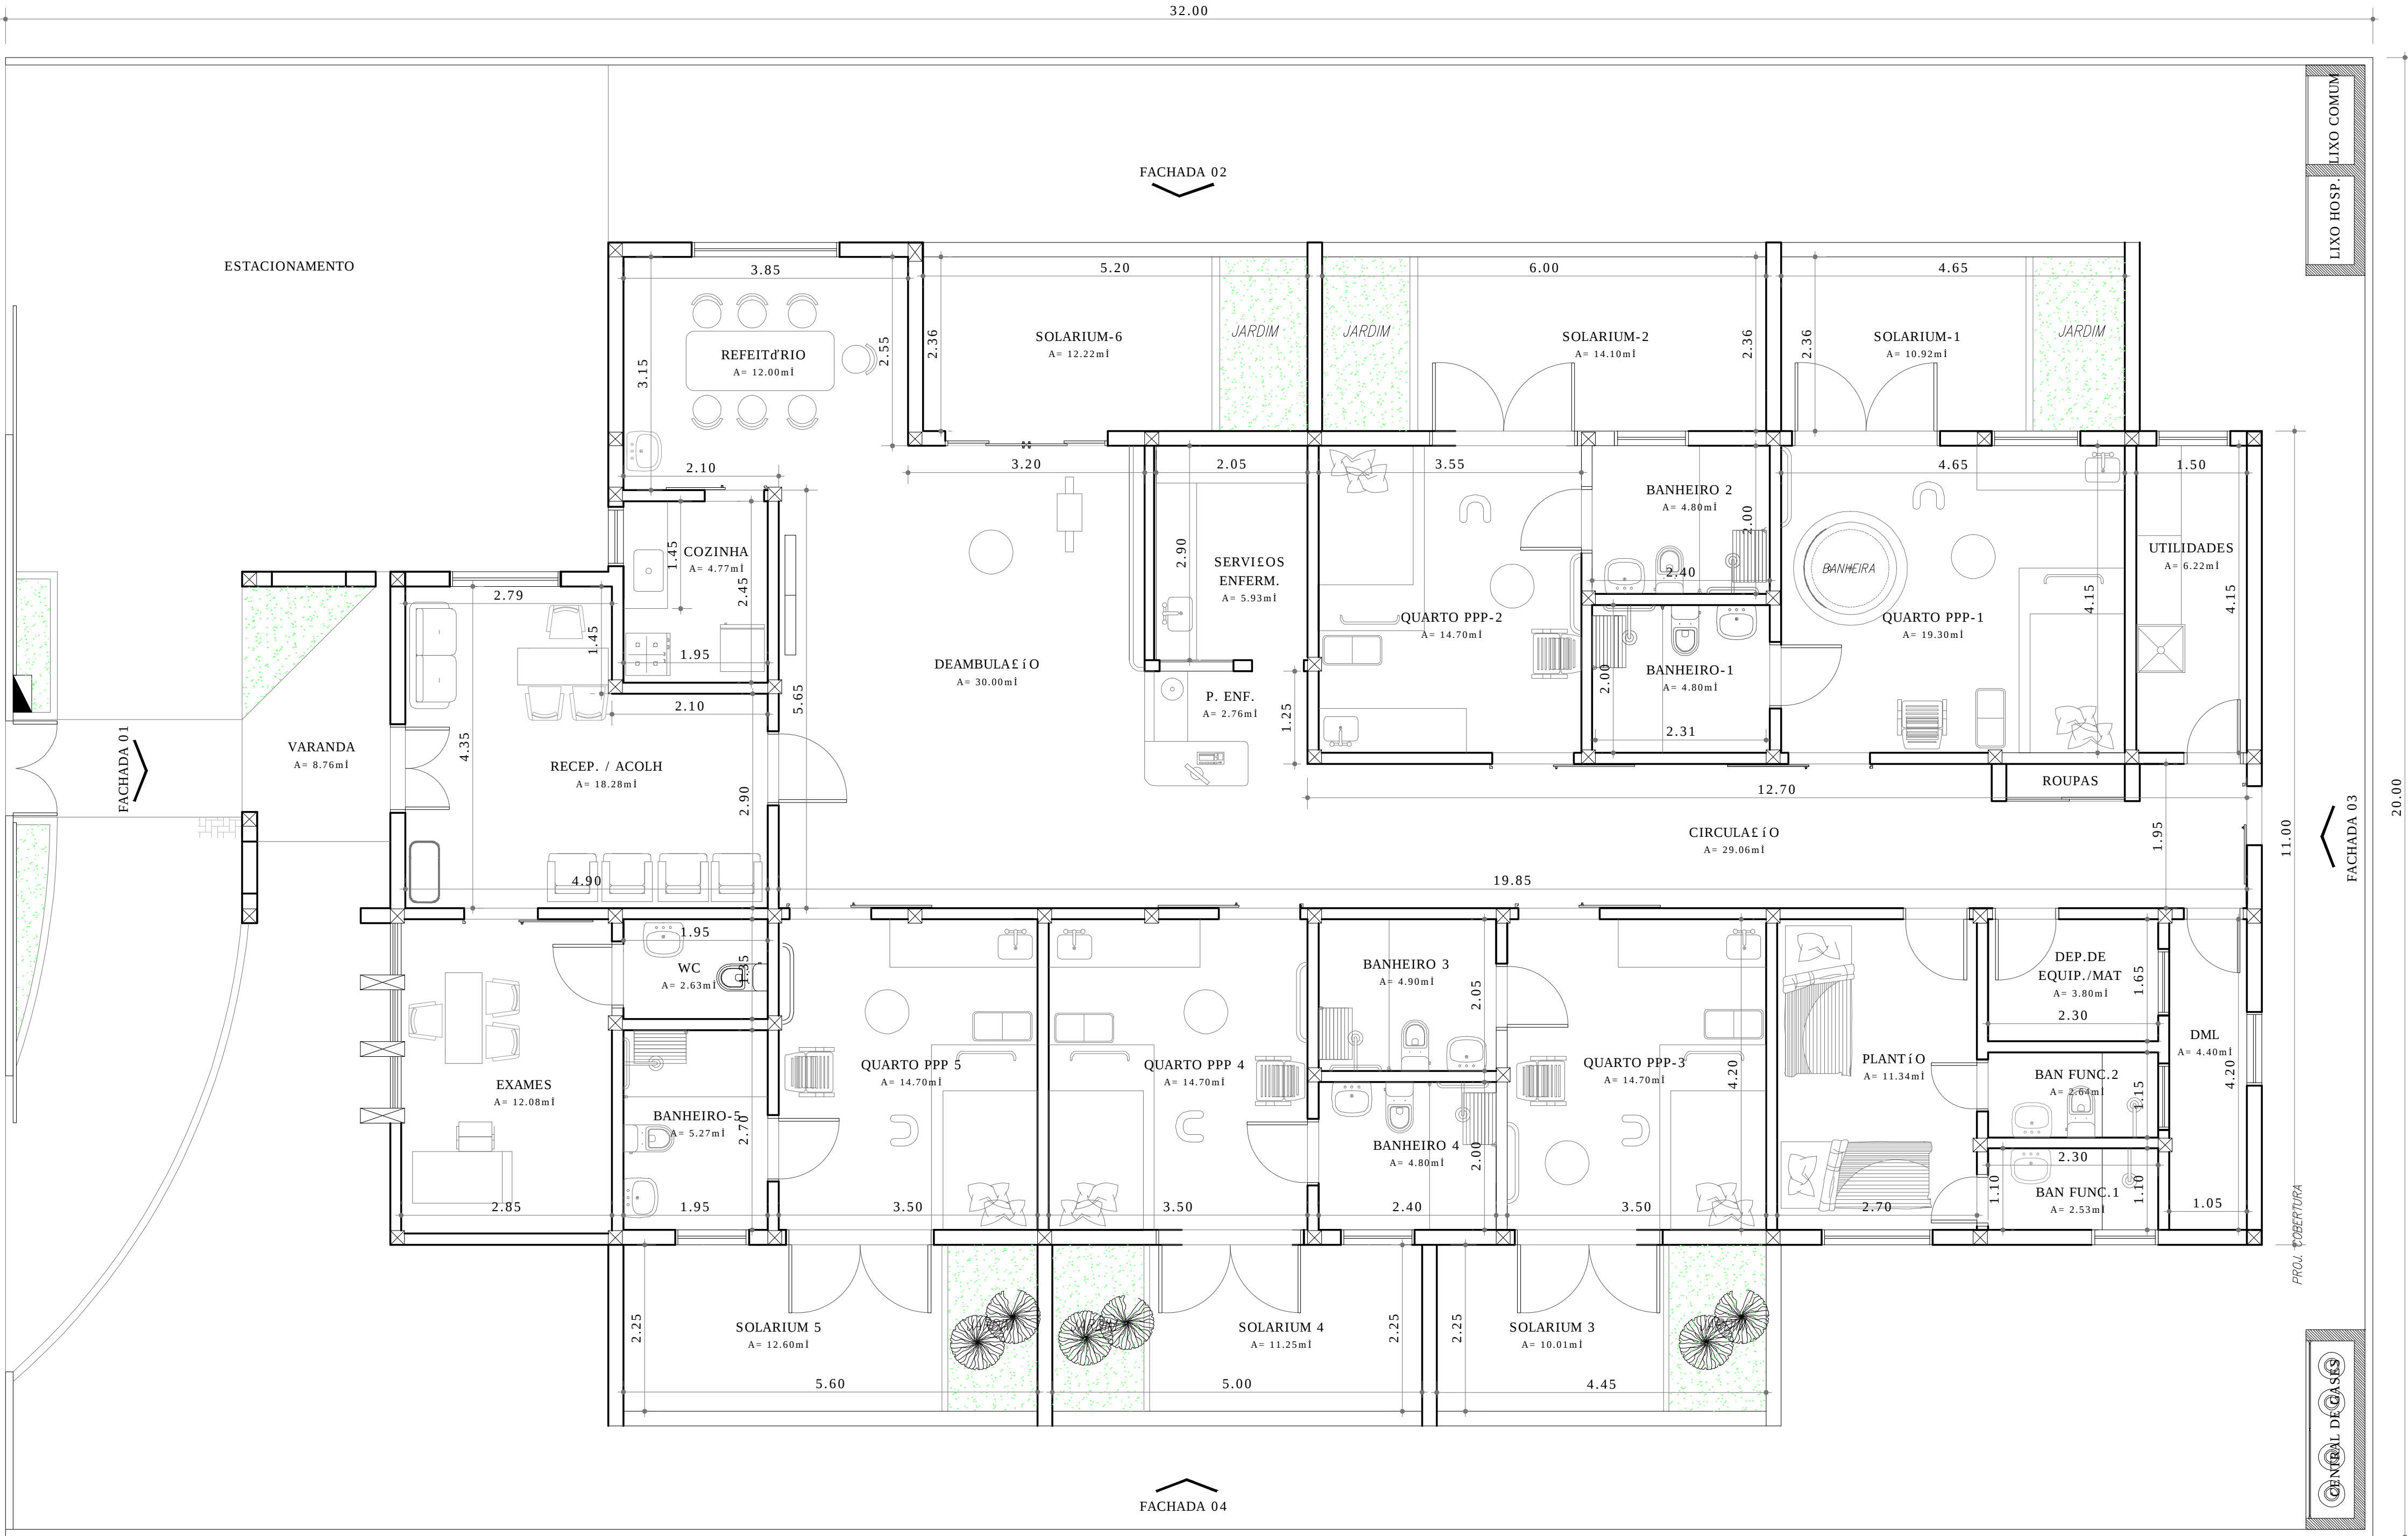

LAYOUT
ESC.: 1/50

QUADRO DE ÁREAS					
ÁMBIENTES	ÁREA (M2)	ÁMBIENTES	ÁREA (M2)	ÁMBIENTES	ÁREA (M2)
VARANDA	8,76	QUARTO PPP3	14,70		
COZINHA	4,77	BANHEIRO 3	4,90	SOLARIUM-1	10,92
REFEITÓRIO	12,00	QUARTO PPP4	14,70	SOLARIUM-2	14,10
DEAMBULAÇÃO	30,00	BANHEIRO 4	4,80	SOLARIUM-3	10,01
EXAMES	12,08	QUARTO PPP5	14,70	SOLARIUM-4	11,25
W.C.	2,63	BANHEIRO 5	5,27	SOLARIUM-5	12,60
SERVIÇOS DE ENFERMAGEM	5,93	PLANTÃO	11,34	SOLARIUM-6	12,22
POSTO DE ENFERMAGEM	2,76	BANHO FUNC. 1	2,53		
QUARTO PPP1 - C/ BANHEIRA	19,30	BANHO FUNC. 2	2,64		
BANHEIRO 1	4,80	DEP. EQUIP./MATERIAIS	3,80		
QUARTO PPP2	14,70	D.M.L.	4,40		
BANHEIRO 2	4,80	UTILIDADES	6,22		
		CIRCULAÇÃO	29,06		
		TOTAL (ÁREA COBERTA)	293,04		



ARQUITETURA

Projeto:	CONSTRUIÇÃO DO CENTRO DE PARTO NORMAL PERI - HOSPITALAR C/ 5 PPP'S	Prancha:	
Local:	Rua a ser Aberta, s/n - Bairro Cristo	Escala:	Indicada
Prancha:	Layout		
Prefeito:	Paulo Sérgio Rodrigues Tilan		
Sec. de Planejamento:	Adalberto de Moraes Filho		
Autor do Projeto:	Alexandre Rogério Gaino Engº Civil - CREA 5060435411/D	ART	9221220130734808
Resp. Técnico:	Laís Araújo CAU A62240-0	ÁREA CONSTRUÍDA	293,04 m²
		Moldura:	A1 - 841 x 594 mm

1/18