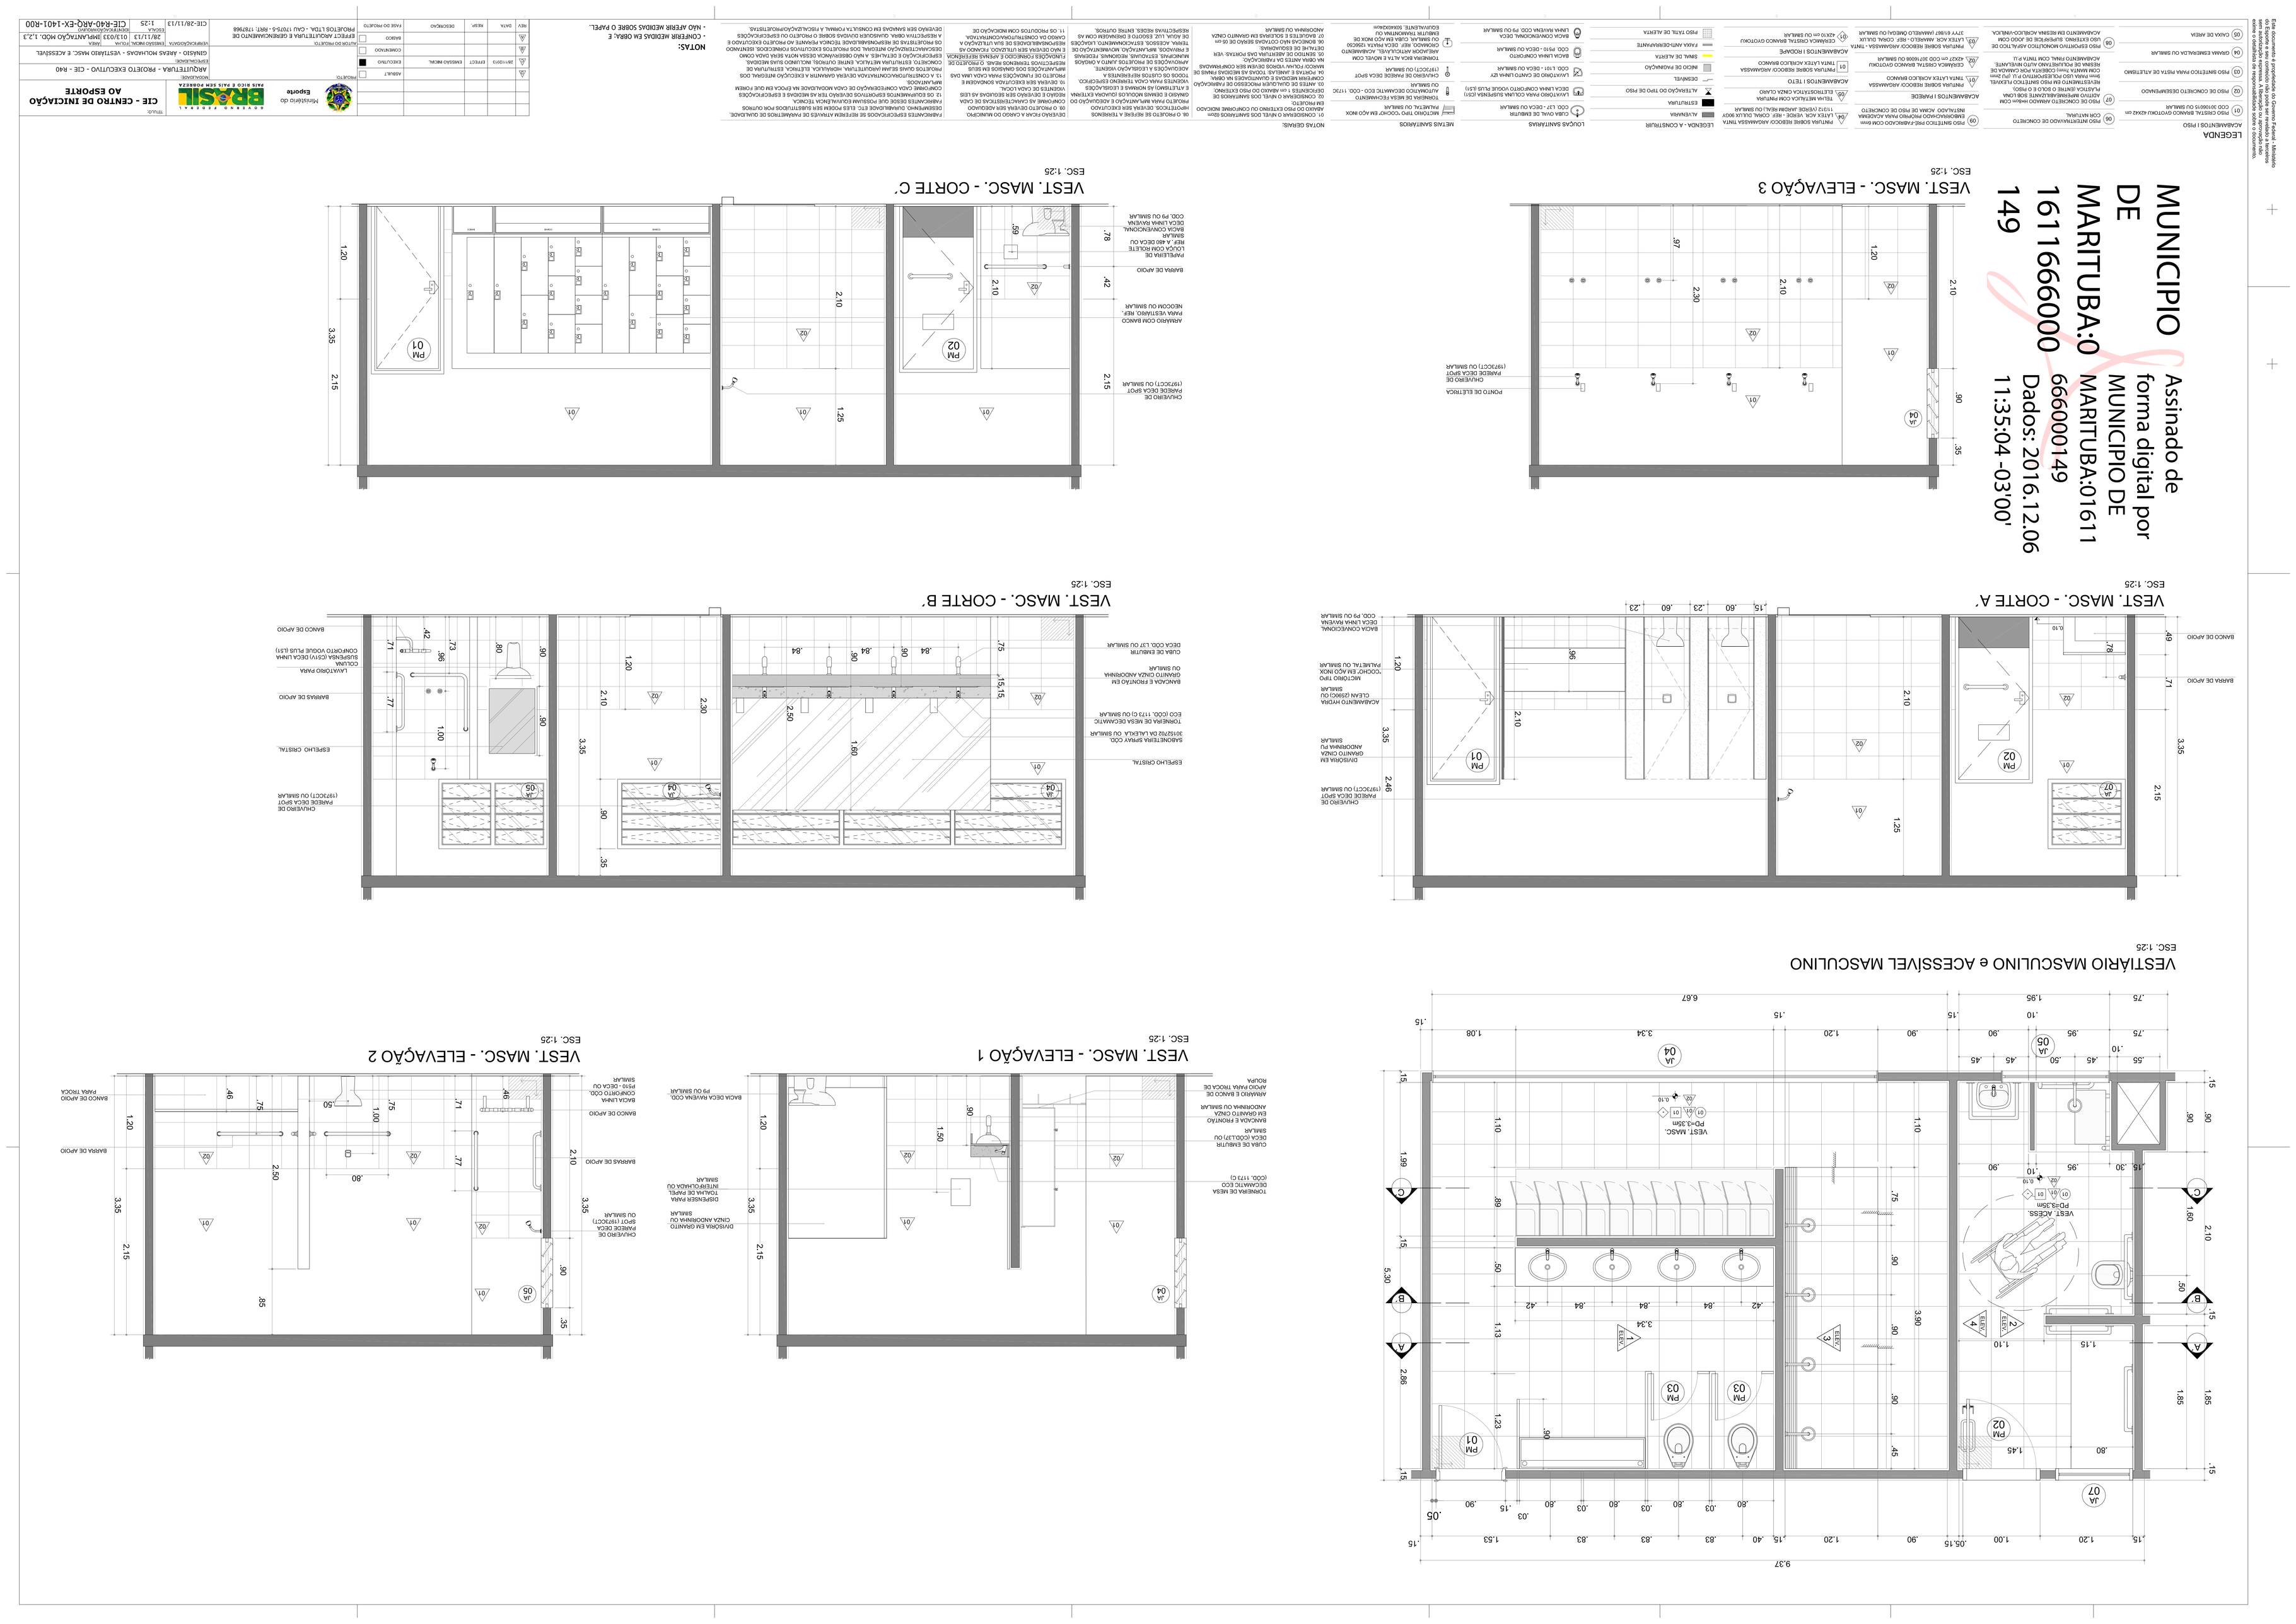
LEGENDA
ACABAMENTOS I PISO
ACABAMENTOS I TETO
ACABAMENTOS I RODAPÉ
CERÂMICA CRISTAL BRANCO CRYOTOKU 42X42 cm COD 3071/4000 EM SINALIZAÇÃO
CERÂMICA CRISTAL BRANCO CRYOTOKU 42X42 cm COD 4167 EM SINALIZAÇÃO
LATEX ACR. AMARELO - REF. COREL QUILIX COD 1.010 - DECA OU SIMILAR
PINTURA SOBRE REBOCO ACRÍLICA - TINTA ACRÍLICA COR VERDE - REF. COREL QUILIX COD 1.010 - DECA OU SIMILAR
PINTURA SOBRE REBOCO ACRÍLICA COR VERMELHO
ACABAMENTO EM REGRAS ACELCO-VARELA
ACABAMENTO THIAL COR TIRIA P.U.
ACABAMENTO EXPOSIÇÃO MONOLÍTICO ASFALTO COR CINZA CLARO
ACABAMENTO EM GRANITO CINZA ANDORINHA
ACABAMENTO EM GRANITO PRETO ZIMBABWE
LEGENDA - A CONSTRUIR
ALVENARIA
ESTRUTURA
DESNÍVEL
ALTERAÇÃO DO TIPO DE PISO
SINAL DE ALERTA
PISO TÁTIL DE ALERTA
LOUÇAS SANITÁRIAS
METAIS SANITÁRIOS
MICTÓRIO LINHA "COCHO" AÇO INOX COD. 1173 - DECA OU SIMILAR
TORNEIRA DE MESA DECAMATIC ECO COD. 1172C
AUTOMÁTICO DECAMATIC ECO - COD. 1172C
CUBA DE EMBUTIR COD. LT - DECA OU SIMILAR
TORNEIRA DE MESA DECAMATIC ECO COD. 1173 C
CUBA DE EMBUTIR DECA COD. LT DECA OU SIMILAR
CHUVEIRO DE PAREDE DECA SPOT (1972CCT) OU SIMILAR
CHUVEIRO DE PAREDE DECA SPOT (1972CCT) OU SIMILAR
PONTO DE ELETRICA
CHUVEIRO DE PAREDE DECA SPOT (1972CCT) OU SIMILAR
NOTAS GERAIS:
01. CONSIDERAR O NÍVEL DOS SANITÁRIOS COM ACABADO DO PISO EXTERNO OU CONFORME INDICADO EM PROJETO.
02. CONSIDERAR O NÍVEL DOS SANITÁRIOS DE REFERÊNCIA 1 = ABAIXO DO PISO EXTERNO.
03. O PROJETO DEVERÁ SER EXECUTADO CONFORME NORMAS ABNT E LEGISLAÇÃO VIGENTE.
04. O PROJETO DEVERÁ SER ADEQUADO A LEI 9.605/98 SOBRE CRIMES AMBIENTAIS.
05. SEMPRE DE ESTRUTURAS ESTANQUEIAS, REDES HIDRÁULICAS, ELÉTRICAS, ALVENARIA, ETC. DEVERÃO SER ATENDIDAS AS NORMAS ABNT E DEMAIS LEGISLAÇÕES VIGENTES.
06. A PROJETO DEVERÁ SER ADEQUADO A ESTABELECIDO NA NBR9050 E DEMAIS NORMAS E LEGISLAÇÕES VIGENTES.
07. ANTES DE SE DEFINIR OS MATERIAIS DE ACABAMENTO DEVERÁ SER ESCOLHIDO O MODELO DE CUBA E TORNEIRA DE MESA DECAMATIC ECO COD. 1173C
10. DEVERÁ SER EXECUTADA SONDAGEM E ESTUDO DE CAPACIDADE DE SUA UTILIZAÇÃO E SUA RESPONSABILIDADE.
11. OS PROJETOS COM INDICAÇÃO DE REFERÊNCIA DE ESTUDO DE CAPACIDADE DE SUA UTILIZAÇÃO E SUA RESPONSABILIDADE TÉCNICA PERANTE AO PROJETO EXECUTADO E CONCEITO DE ESTRUTURA ESTANQUEIA, ALVENARIA, ETC.
NOTAS:
- CONFERIR MEDIDAS EM OBRA. E
- NÃO AFERIR MEDIDAS SOBRE O PAPEL.

VESTIÁRIO MASCULINO e ACESSÍVEL MASCULINO
ESC. 1:25
VEST. MASC. - ELEVAÇÃO 1
ESC. 1:25
VEST. MASC. - ELEVAÇÃO 2
ESC. 1:25
VEST. MASC. - CORTE A'
ESC. 1:25
VEST. MASC. - CORTE B'
ESC. 1:25
VEST. MASC. - CORTE C'
ESC. 1:25
VEST. MASC. - ELEVAÇÃO 3
ESC. 1:25
MUNICIPIO DE MARITUBA:0
161166000149
Assinado de forma digital por MUNICIPIO DE MARITUBA:01611
66600149
Dados: 2016.12.06 11:35:04 -03'00'
Este documento é propriedade do Governo Federal. Destinado exclusivamente a serviços de interesse público. Qualquer alteração, reprodução ou distribuição não autorizada, no todo ou em parte, constitui violação dos direitos autorais e sujeita o infrator a responsabilidade sob a lei de crimes contra a propriedade intelectual e demais cominações legais.
CIE - CENTRO DE INICIAÇÃO AO ESPORTE
ARQUITETURA - PROJETO EXECUTIVO - CIE - R40
GINÁSIO - ÁREAS MOLHADAS - VESTIÁRIO MASC. E ACESSÍVEL
CIE-R40-ARQ-EX-1401-R00
Ministério do Esporte
BRASIL
PAÍS RICO É PAÍS SEM POBREZA
GOVERNO FEDERAL
PROJETO
ASBUILT
EXECUTIVO
ANTEPROJETO
ESTUDO
REV. DATA REAL. DESENVOLVIMENTO DESCRIÇÃO FASE DO PROJETO
TÍTULO:
ESCALA: 1:25
