

616900.0000

617000.0000

617100.0000

9530700.0000

9530200.0000


9530100.0000

9530600.0000

616600.0000

616700.0000

616800.0000

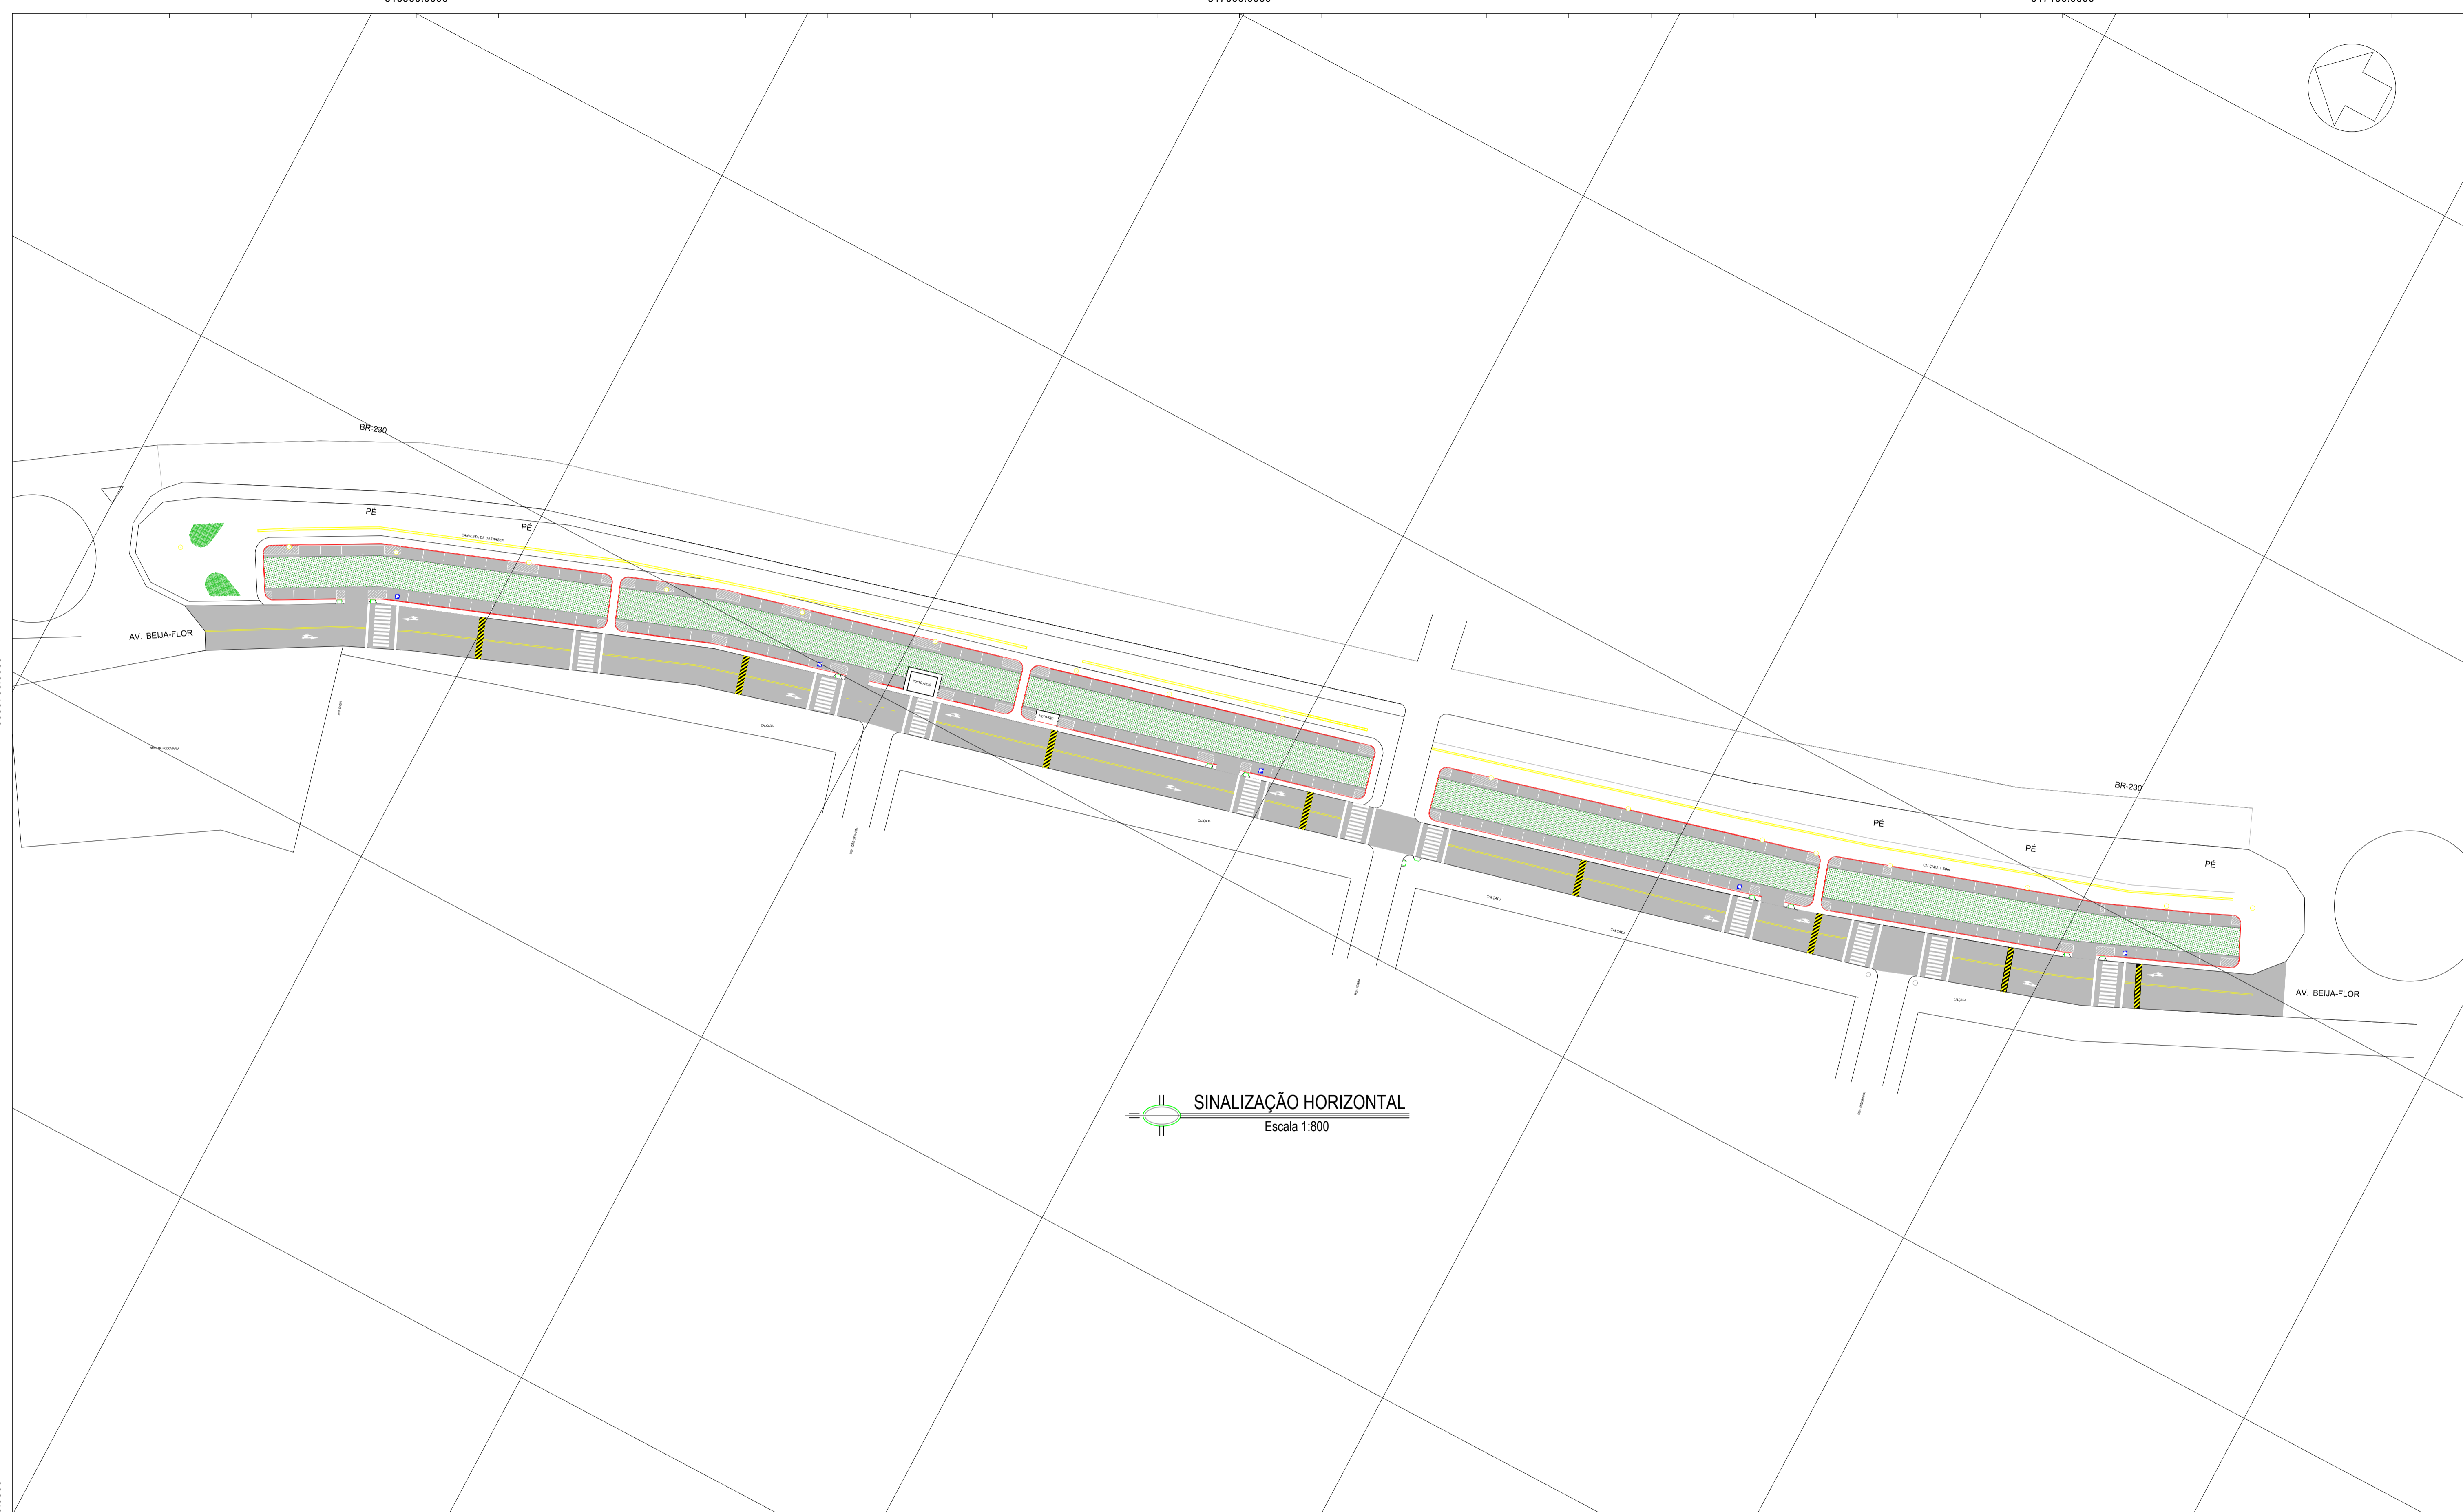

SINALIZAÇÃO HORIZONTAL
Escala 1:800

<p>SETAS INDICATIVAS (PEM)</p> <ul style="list-style-type: none"> -Comprimento seta -Fluxo veicular: Mínimo 5,00m / Máximo 7,50m -Cor: Branca 	<p>FAIXA DE PEDESTRES (FTP-1)</p> <ul style="list-style-type: none"> -Largura da faixa - c: 4,00m -Largura da faixa - D: 0,5m -Largura da faixa - E: 1,50m -Distância da linha: 1,60m de Retenção -Cor: Branca <p>- TIPO ZEBRADA</p>	<p>ESTACIONAMENTO P/ "DEFICIENTE FÍSICO" (DEF)</p>	<p>VAGA PARA ESTACIONAMENTO TÍPICA</p>	<p>LOMBADAS OU "QUEBRA-MOLAS"</p> <ul style="list-style-type: none"> -Largura da faixa amarela: 0,25m -Largura da faixa preta: 0,5m 	<p>ZEBRADO - ZPA</p> <ul style="list-style-type: none"> -Largura da faixa A: 0,10m -Largura da faixa B: 0,30m -Cor: Branca 	<p>LINHAS LONGITUDINAIS</p> <ul style="list-style-type: none"> -LFO-2: -Largura da Linha: 0,10m / -Traço - L: 1m / -Espaçamento - e: 2m -LFO-3: -Largura da Linha: 0,10m / -Distância entre linhas: 0,15m 	<p>PROJETO: SINALIZAÇÃO VIÁRIA</p> <p>APROVAÇÃO:</p> <p>PREFEITO: DEUSIVALDO SILVA PIMENTEL</p> <p>SEC. DE GEST. E PLAN.: EDIMILSON BATISTA ALVES / PORTARIA: 1416/2017</p> <p>ENG. CIVIL: ROMERSON SEREJO / CREA/PA: 1516209968</p>	<p>PAVIMENTAÇÃO E ESTACIONAMENTO – AV. BEIJA FLOR</p> <table border="1"> <tr> <td colspan="2">PREFEITURA MUNICIPAL DE NOVO REPARTIMENTO SECRETARIA MUNICIPAL DE GESTÃO E PLANEJAMENTO</td> <td>PRANCHA: SIN-02</td> </tr> <tr> <td colspan="2">OBRA: PAVIMENTAÇÃO COM IMPLANTAÇÃO DE ESTACIONAMENTO E PASSEIO PÚBLICO COM DRENAGEM NA AV. BEIJA-FLORES</td> <td>DATA: JUNHO/2017</td> </tr> <tr> <td>LOCAL: AV. BEIJA-FLORES – UIRAPURU</td> <td>PROJETO/CAD: ROMERSON SEREJO</td> <td>ESCALA: INDICADA</td> </tr> <tr> <td colspan="2">ASSUNTO: – PLANTA DE SINALIZAÇÃO HORIZONTAL</td> <td>VERSÃO: EXECUTIVO</td> </tr> </table>	PREFEITURA MUNICIPAL DE NOVO REPARTIMENTO SECRETARIA MUNICIPAL DE GESTÃO E PLANEJAMENTO		PRANCHA: SIN-02	OBRA: PAVIMENTAÇÃO COM IMPLANTAÇÃO DE ESTACIONAMENTO E PASSEIO PÚBLICO COM DRENAGEM NA AV. BEIJA-FLORES		DATA: JUNHO/2017	LOCAL: AV. BEIJA-FLORES – UIRAPURU	PROJETO/CAD: ROMERSON SEREJO	ESCALA: INDICADA	ASSUNTO: – PLANTA DE SINALIZAÇÃO HORIZONTAL		VERSÃO: EXECUTIVO
PREFEITURA MUNICIPAL DE NOVO REPARTIMENTO SECRETARIA MUNICIPAL DE GESTÃO E PLANEJAMENTO		PRANCHA: SIN-02																		
OBRA: PAVIMENTAÇÃO COM IMPLANTAÇÃO DE ESTACIONAMENTO E PASSEIO PÚBLICO COM DRENAGEM NA AV. BEIJA-FLORES		DATA: JUNHO/2017																		
LOCAL: AV. BEIJA-FLORES – UIRAPURU	PROJETO/CAD: ROMERSON SEREJO	ESCALA: INDICADA																		
ASSUNTO: – PLANTA DE SINALIZAÇÃO HORIZONTAL		VERSÃO: EXECUTIVO																		