


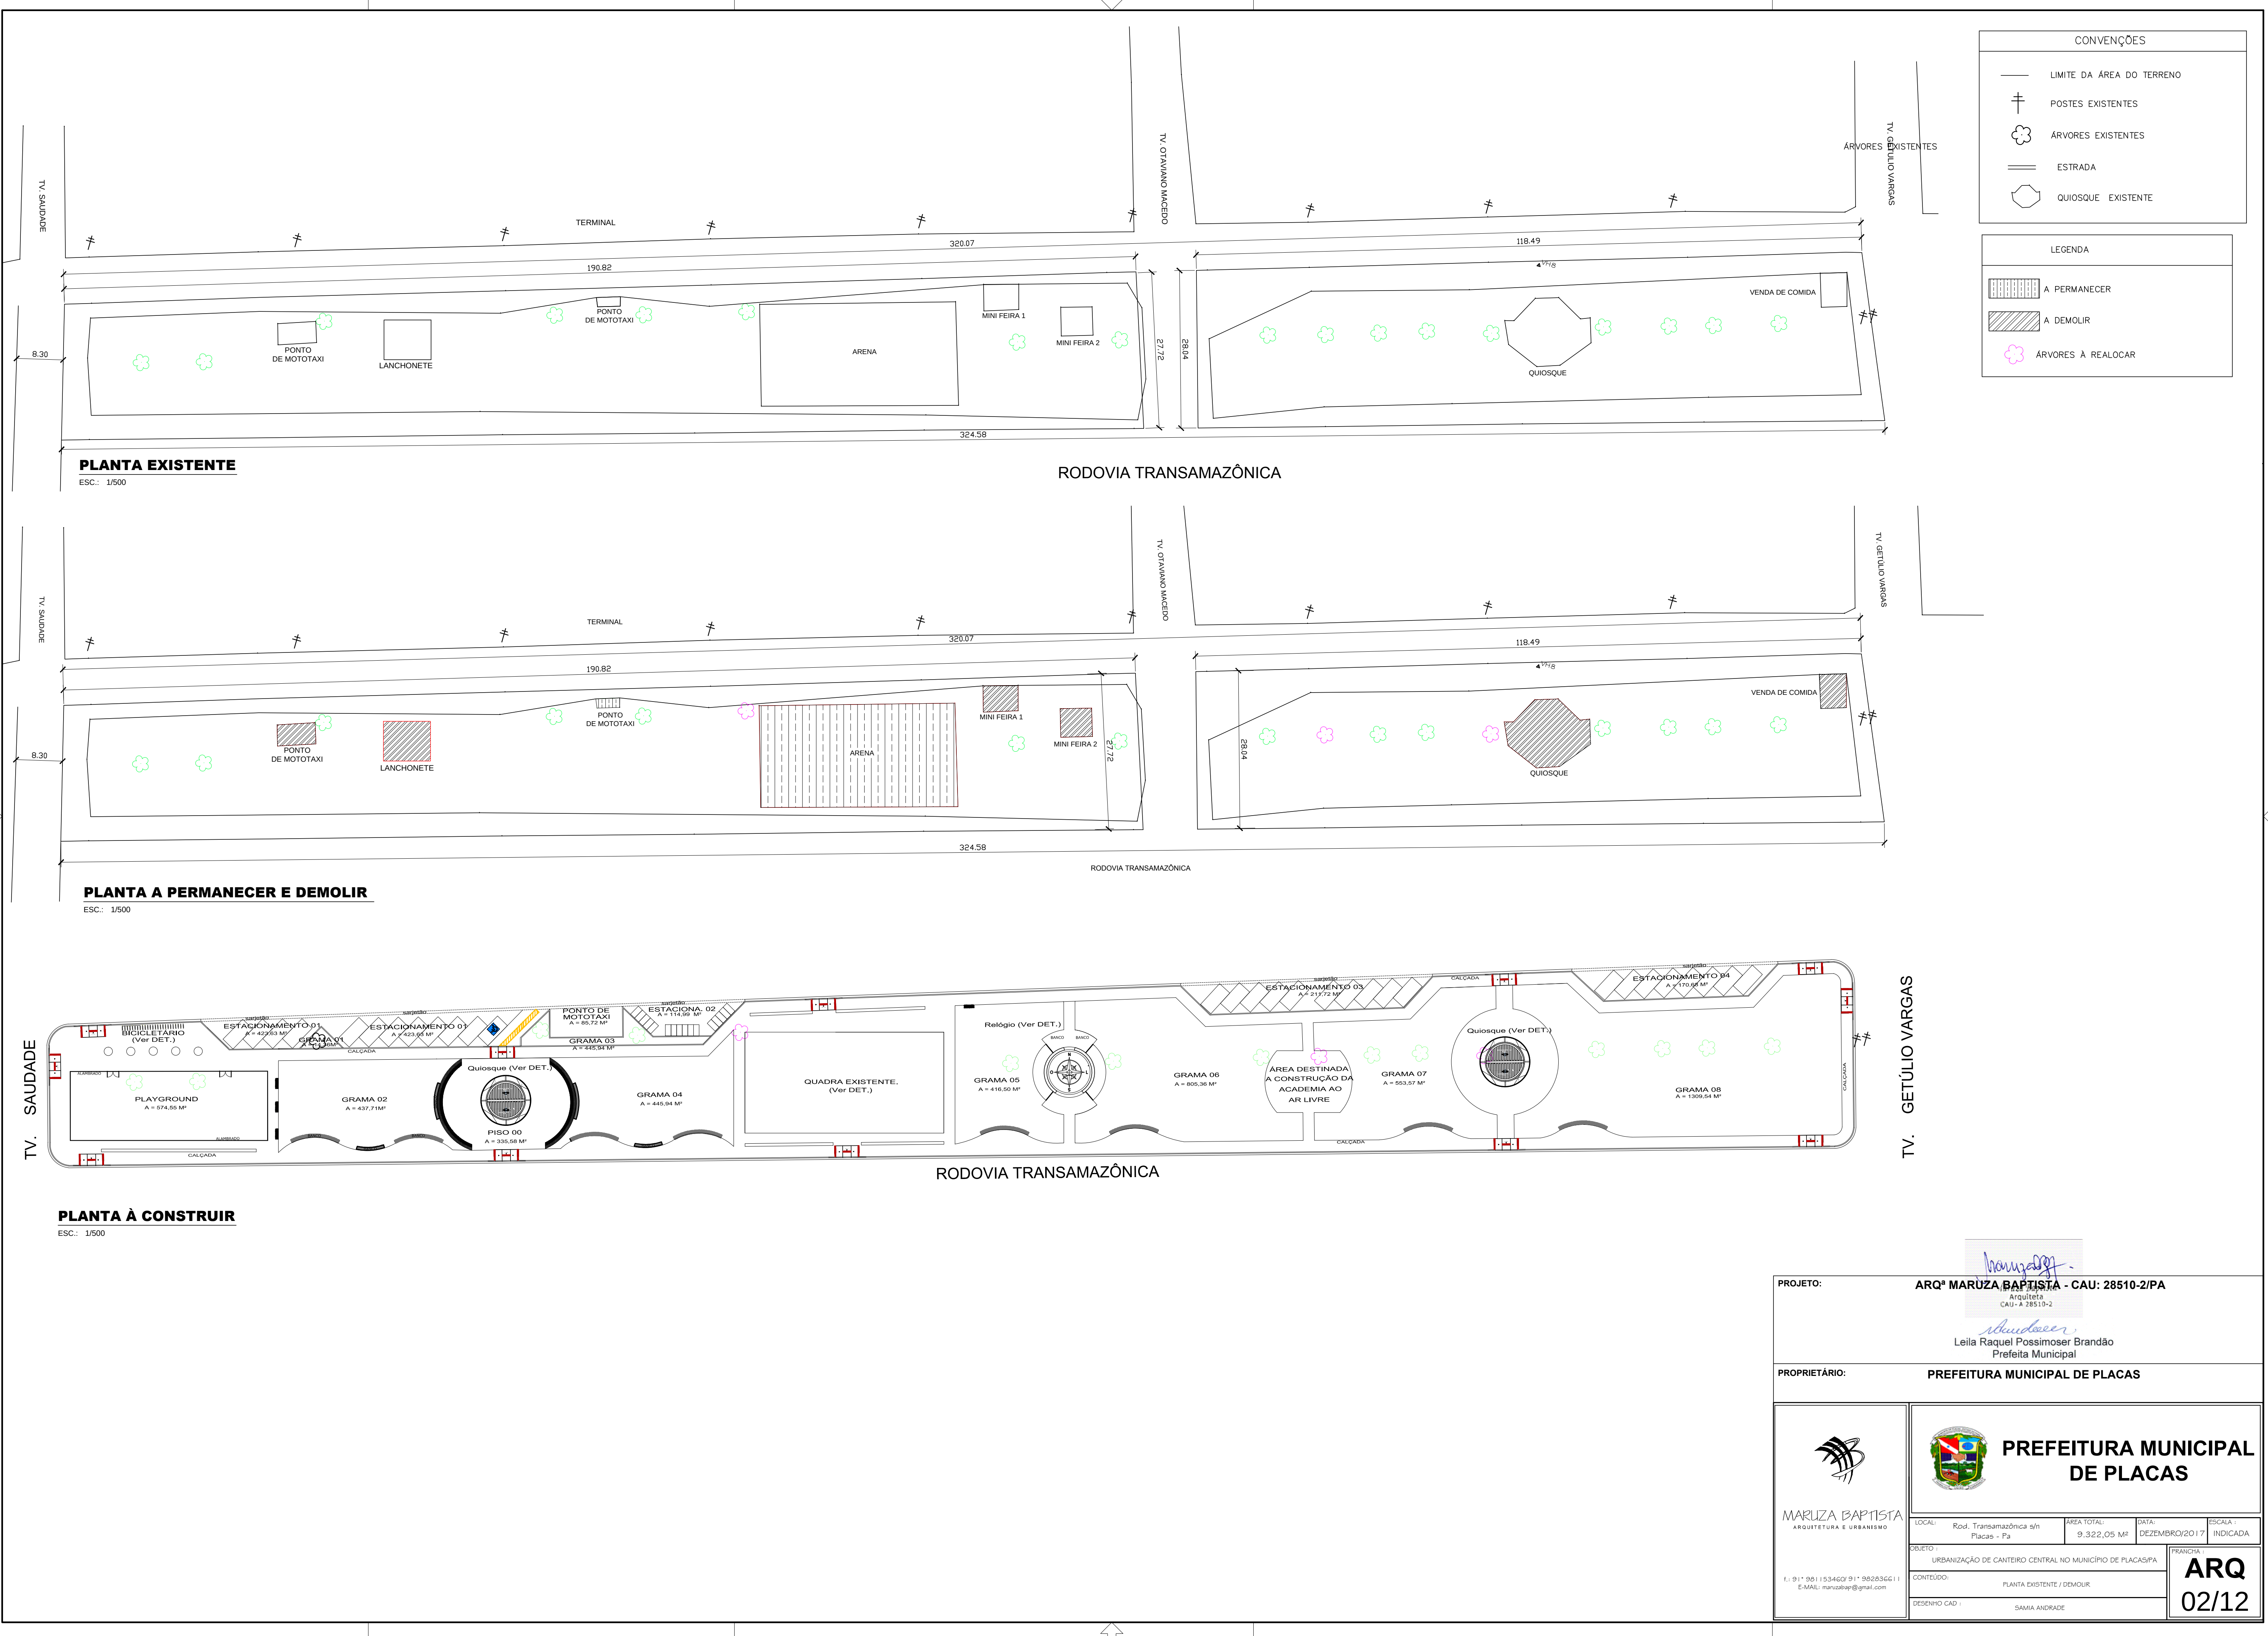

CONVENÇÕES

LIMITE DA ÁREA DO TERRENO

POSTES EXISTENTES

ÁRVORES EXISTENTES

ESTRADA

QUIOSQUE EXISTENTE

LEGENDA

A PERMANECER

A DEMOLIR

ÁRVORES A REALOCAR

PROJETO: ARQª MARUZA BAPTISTA - CAU: 28510-2/PA

ARQUITETA
CAU - A 28510-2

Leila Raquel Possimoser Brandão
Prefeita Municipal

PROPRIETÁRIO: PREFEITURA MUNICIPAL DE PLACAS

MARUZA BAPTISTA

ARQUITETURA E URBANISMO

PREFEITURA MUNICIPAL DE PLACAS

LOCAL: Rod. Transamazônica s/n
Placas - Pa

ÁREA TOTAL: 9.322,05 M²

DATA: DEZEMBRO/2017

ESCALA: INDICADA

OBJETO: URBANIZAÇÃO DE CANTEIRO CENTRAL NO MUNICÍPIO DE PLACAS/PA

CONTEÚDO: PLANTA EXISTENTE / DEMOLIR

DESENHO CAD: SAMIA ANDRADE

FRANQUIA

ARQ 02/12