



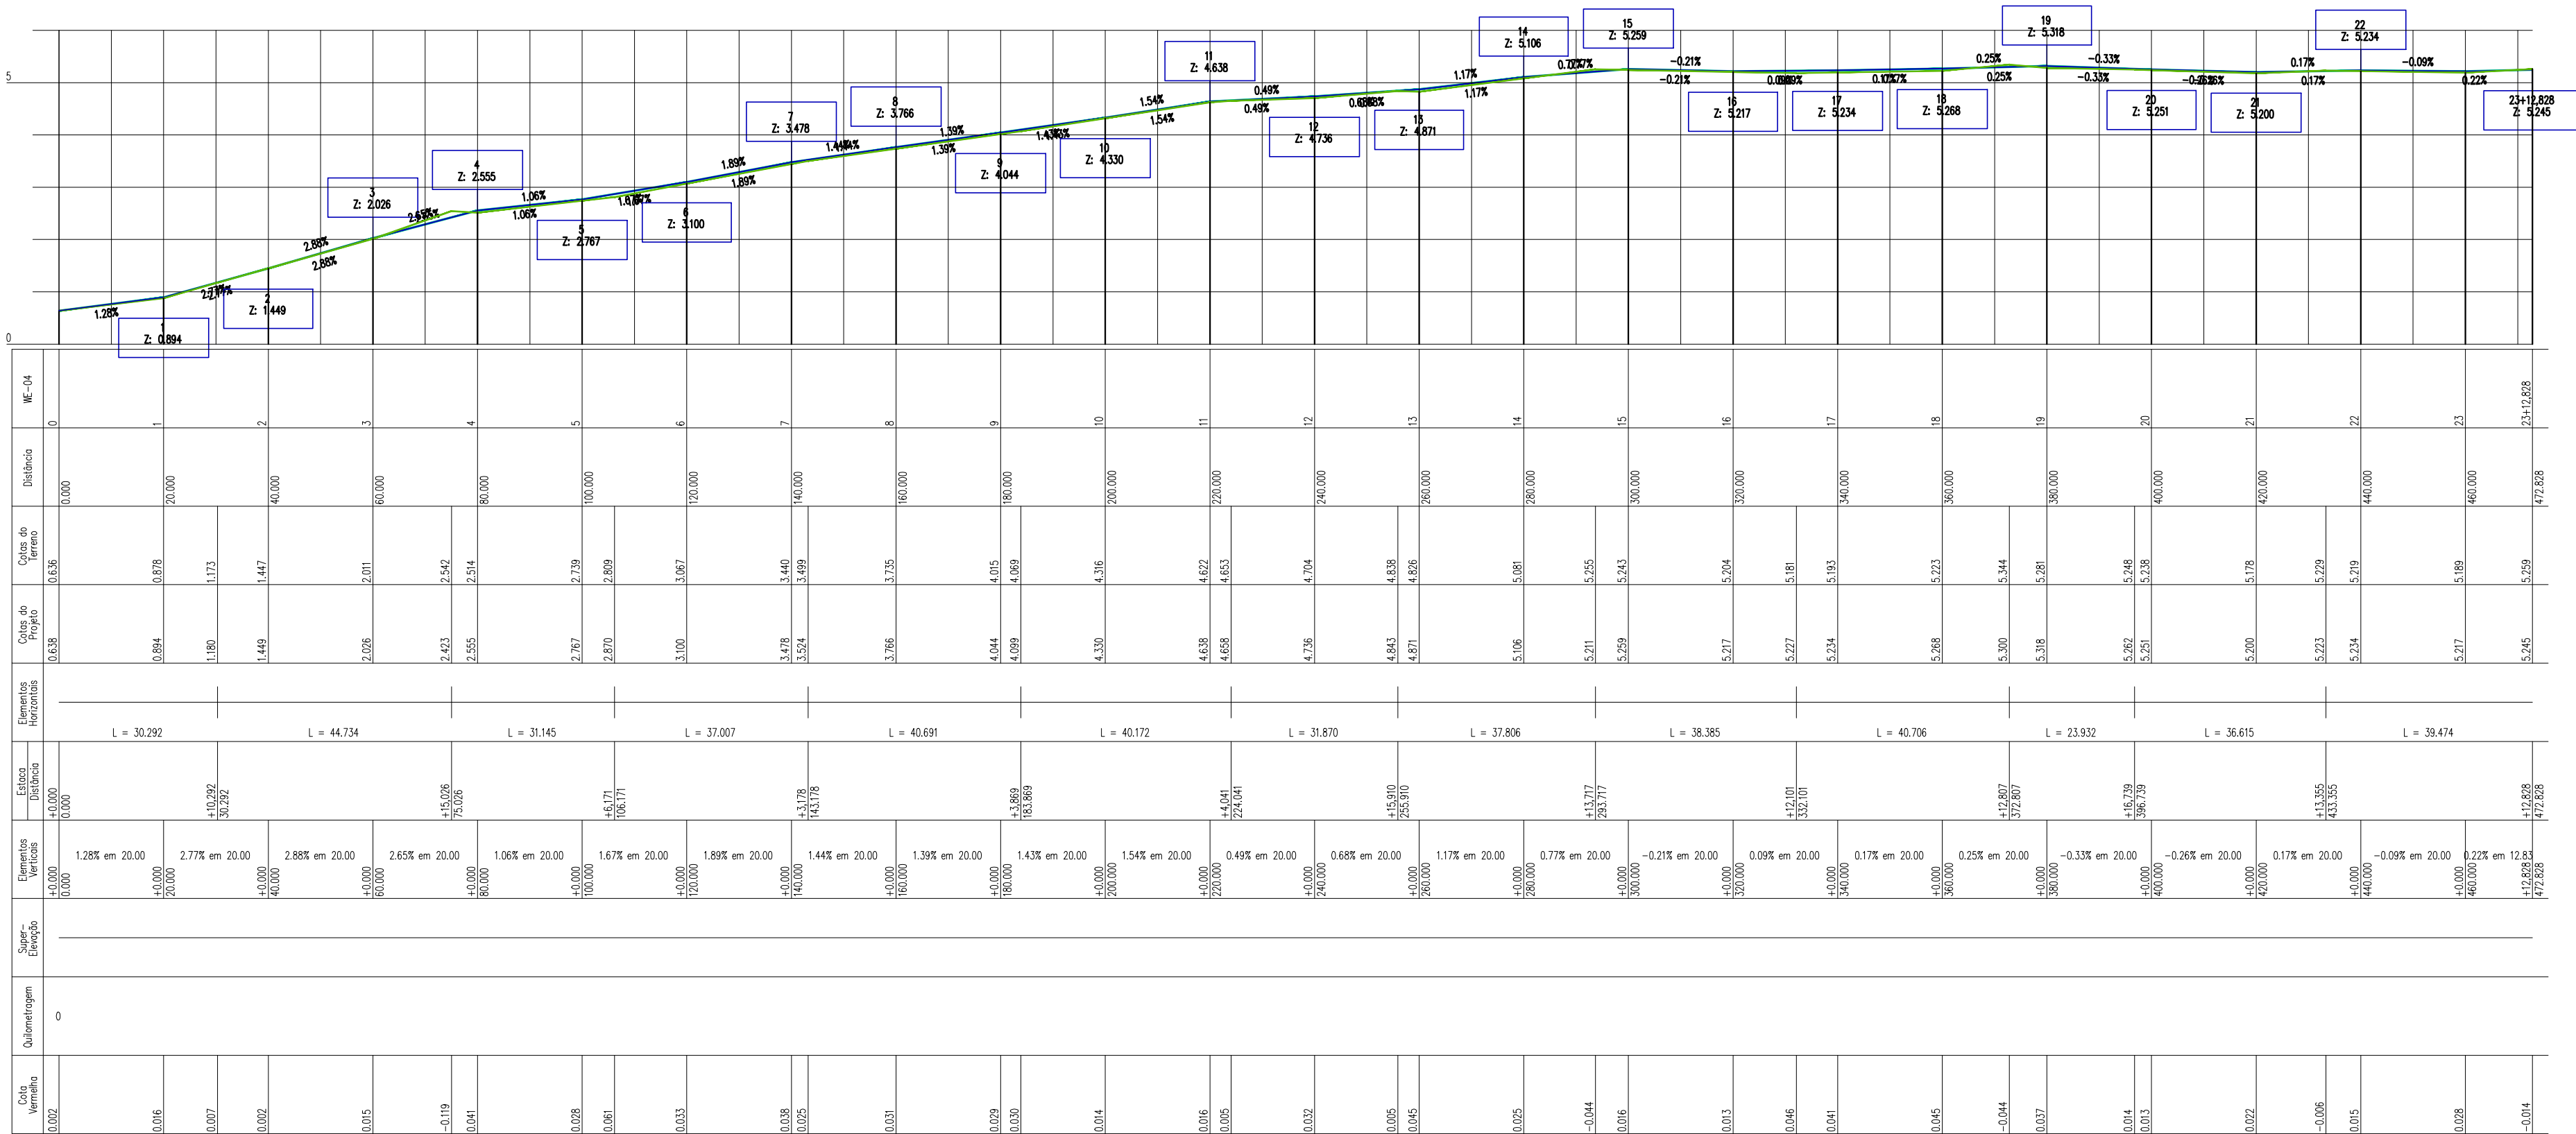


TRAÇADO VERTICAL: SN 6

Escala: 1/1000

TRAÇADO HORIZONTAL: SN 6

Escala: 1/1000

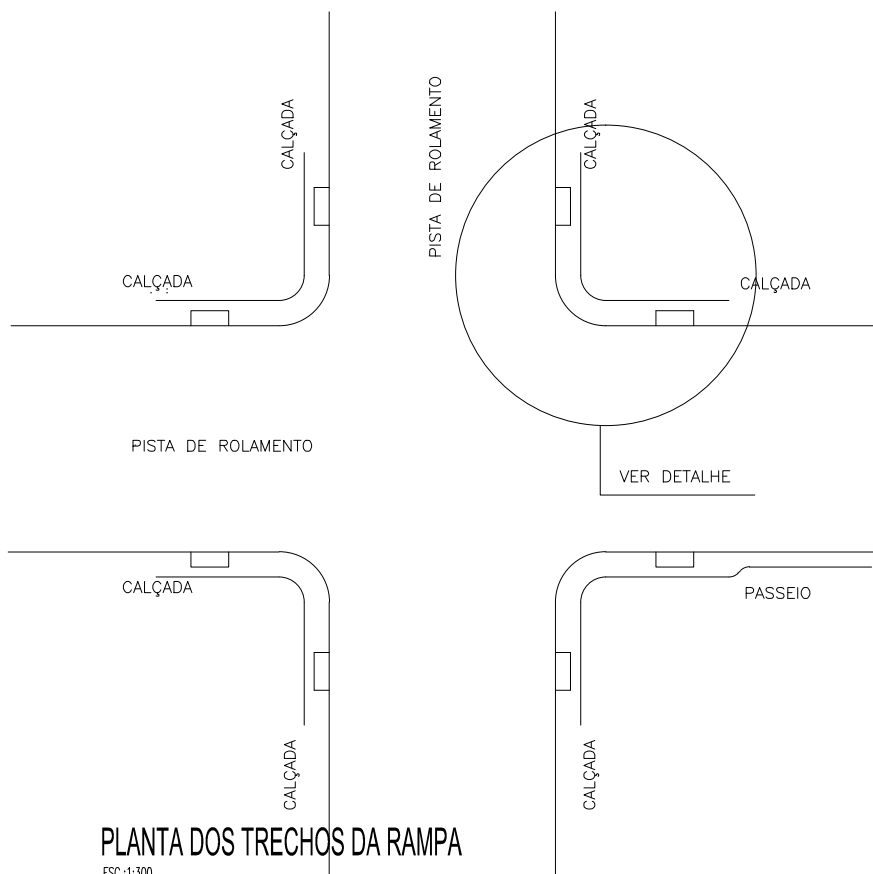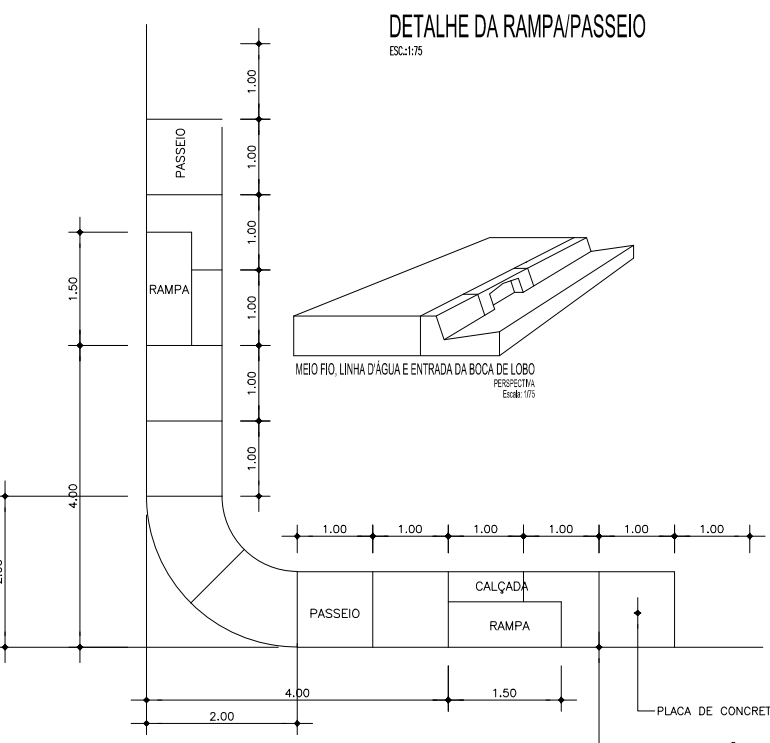

ÁREA DE INTERVENÇÃO DO PROJETO UIRAPURU - ICUI GUAJARÁ SN 6

REV. N°	DATA	DESCRIÇÃO DA MODIFICAÇÃO
---------	------	--------------------------

Responsável Projeto:
SESAN-Secretaria Municipal de Ananindeua



PROJETO DE IFRA ESTRUTURA URBANA

Endereço da Obra
Projeto Uirapuru - Ananindeua

Subsistema
SISTEMA VIÁRIO - SN 6

Departamento

Título do Desenho
IMPLANTAÇÃO DA PAVIMENTAÇÃO
SISTEMA VIÁRIO

Fase
PROJETO EXECUTIVO

Conteúdo
Traçados Horizontal / Vertical e Seções Transversais
Tabelas de Memórias de Cálculos

Folha Nº
01/03

Revisão

PROJETISTA

Responsável	Coordenador	Desenhista	Escala
			1/1000, 1/400, 1/250, 1/100, 1/125, 1/50