
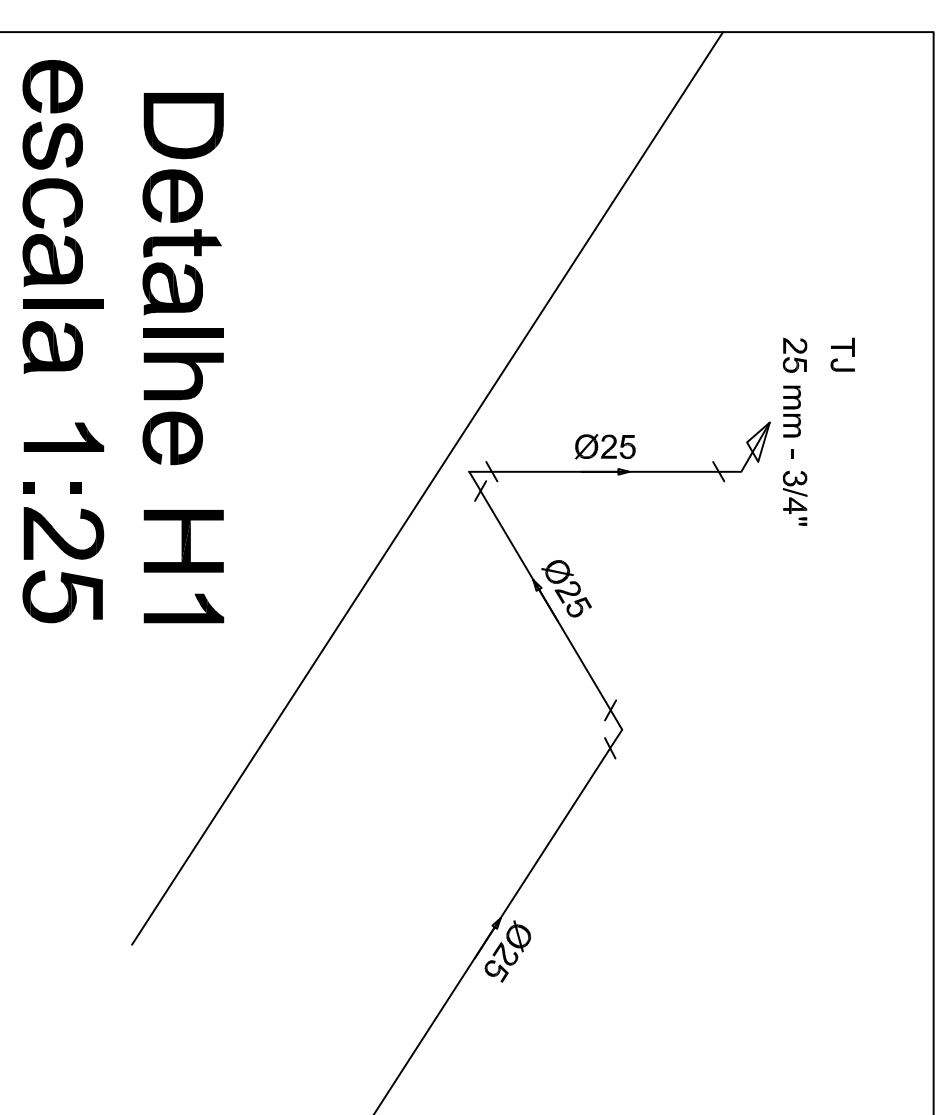


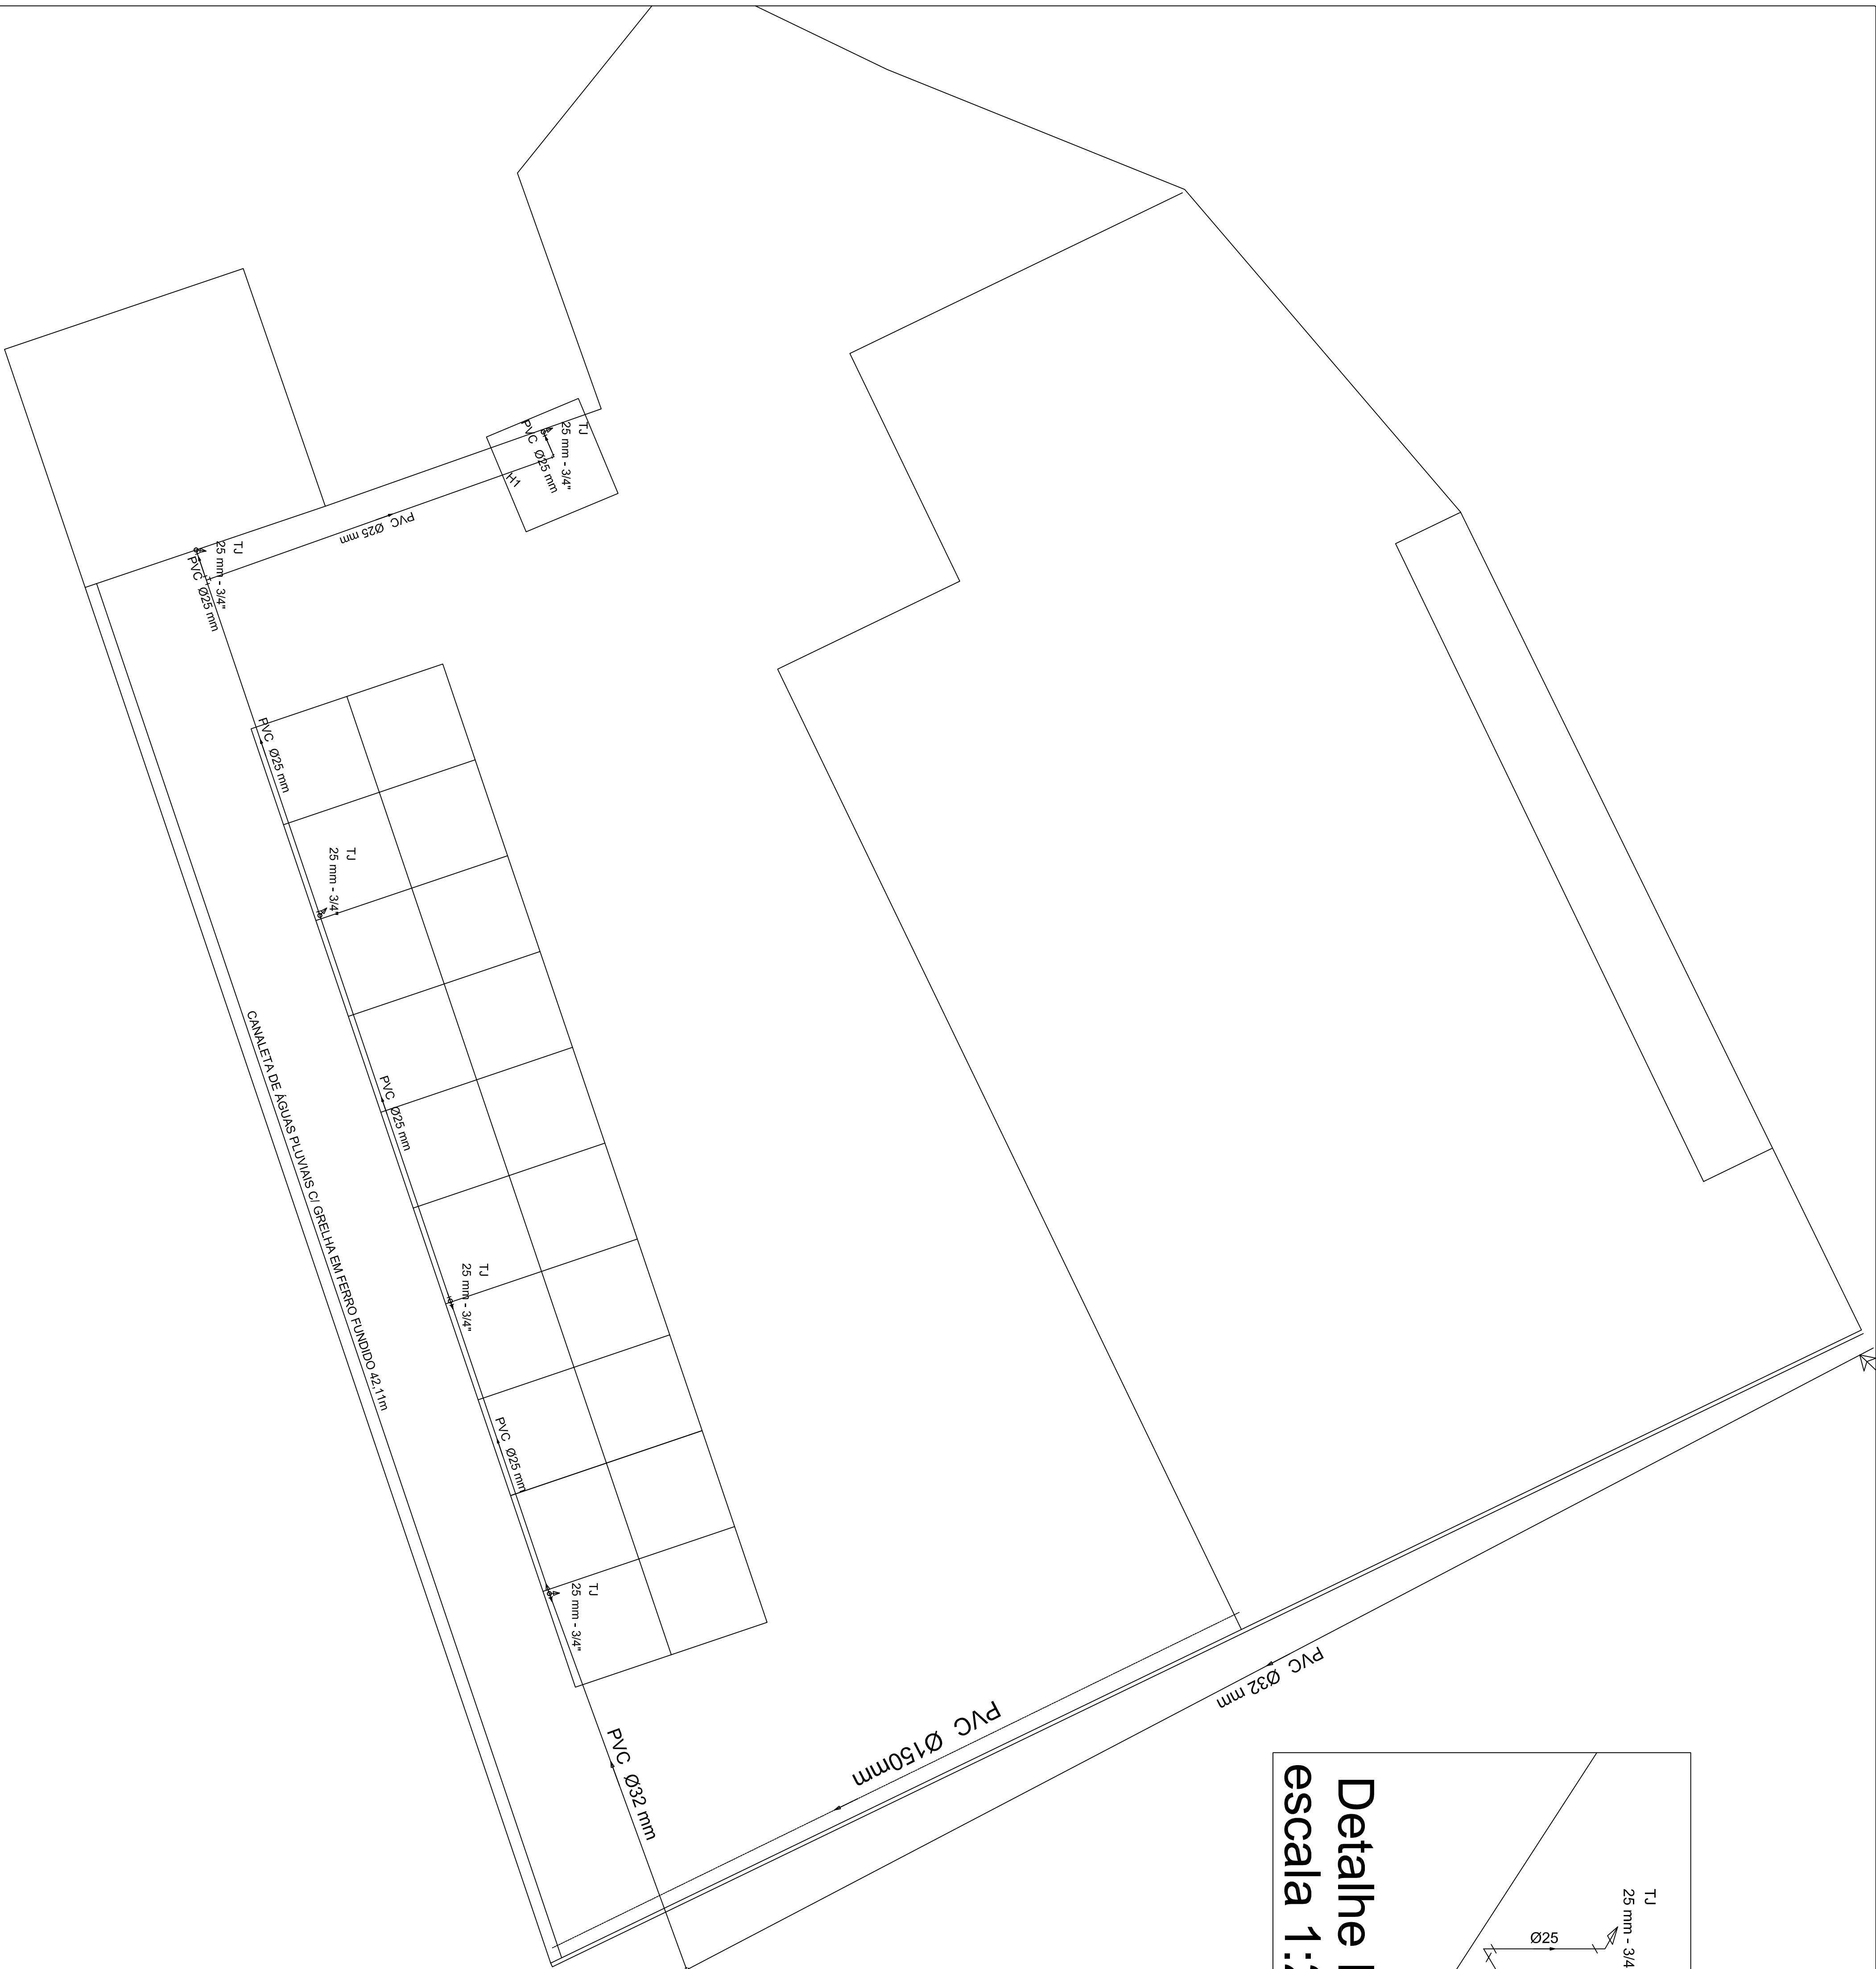

Águas Pluviais		Água fria	
Acessórios	Aparelho	Tomreira de jardim	
		25 mm - 1/2"	5 pg
	Metais		
	Registro de esfera		
	3/4"	1 pg	
	PVC rígido soldável		
	Adapt. sold. curto c/bolsa-rosca p registro		
	25 mm - 3/4"	1 pg	
	Curva 90 soldável		
	32 mm	1 pg	
Tubos	Joelho 90° soldável		
	25 mm	3 pg	
	25 mm		
	32 mm	39,79 m	
	Te 90 soldável		
	42,78 m		
	25 mm		
	PVC soldável azul c/ bucha latão		
	4 pg		
	Joelho 90° soldável com bucha de latão		
25 mm - 3/4"	5 pg		
Tubos	PVC rígido soldável		
	1 tubo	37,80 m	
	Canaleta		
	Canaleta em meio tubo de concreto simples	42,11 m	
Gradeia em ferro fundido		42,11 m	

Lista de Materiais		
Alimentador Predial	Aparelho	
	Torneira de jardim	
Metals	25 mm - 1/2"	5 pc
	Registro de esfera	
Água fria	3/4"	1 pc
	PVC rígido soldável	
Águas Pluviais	Adapt. sól. curto c/bolsa-rosca p registro	1 pc
	25 mm - 3/4"	
	Curva 90 soldável	
	32 mm	1 pc
	Joelho 90° soldável	
	25 mm	3 pc
	Tubos	
	25 mm	39,79 m
	32 mm	42,78 m
	Tê 90 soldável	
Acessórios	25 mm	4 pc
	PVC soldável azul c/ bucha latão	
	Joelho 90° soldável com bucha de latão	
	25 mm - 3/4"	5 pc
Tubos	PVC rígido soldável	
	Tubos	
	150 mm	37,80 m
	Canaleta	
Grelha em ferro fundido	Calha em meio tubo de concreto simples	42,11 m
		42,11 m